



REGIONE AUTONOMA DELLA SARDEGNA




COMUNE DI ORISTANO  
Provincia di Oristano

**Manutenzione straordinaria della strada comunale della borgata di Tiria (OR), poderi ex Etfas dal n. 22 al n. 35**



ORDINE INGEGNERI  
PROVINCIA DI CAGLIARI  
N. 4273 Dott. Ing. NARCISO PIRAS

Ing. Narciso Piras e Piti  
Via Cromwelliano, 6 bis  
09030 - Sanmasa (VS)  
Tel. e Fax 070/9382056 - cell. 339.6065561  
E-mail: narcisopiras@tin.it

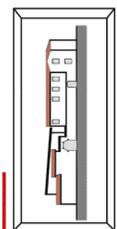

Elaborato:

Tav. **B/4** SEZIONE TIPO INTERVENTI DI PERIZIA

Fase di elaborazione: **Perizia Suppletiva e di Variante n. 1**

Scala: **1:50 / 1:20**

Data Elaborazione: **Febbraio 2022**

Professionista incaricato: **Ing. Narciso Piras**


Collaboratori: **Geom. Salvatore Isu**

Coordinamento della sicurezza: **Ing. Narciso Piras**

Responsabile del procedimento: **Geom. Massimo Piria**

Il sindaco: **Ing. Andrea Lutzu**

**SEZIONE TIPO DI INTERVENTO, PERIZIA DI VARIANTE n. 1.**  
SCALA 1:50

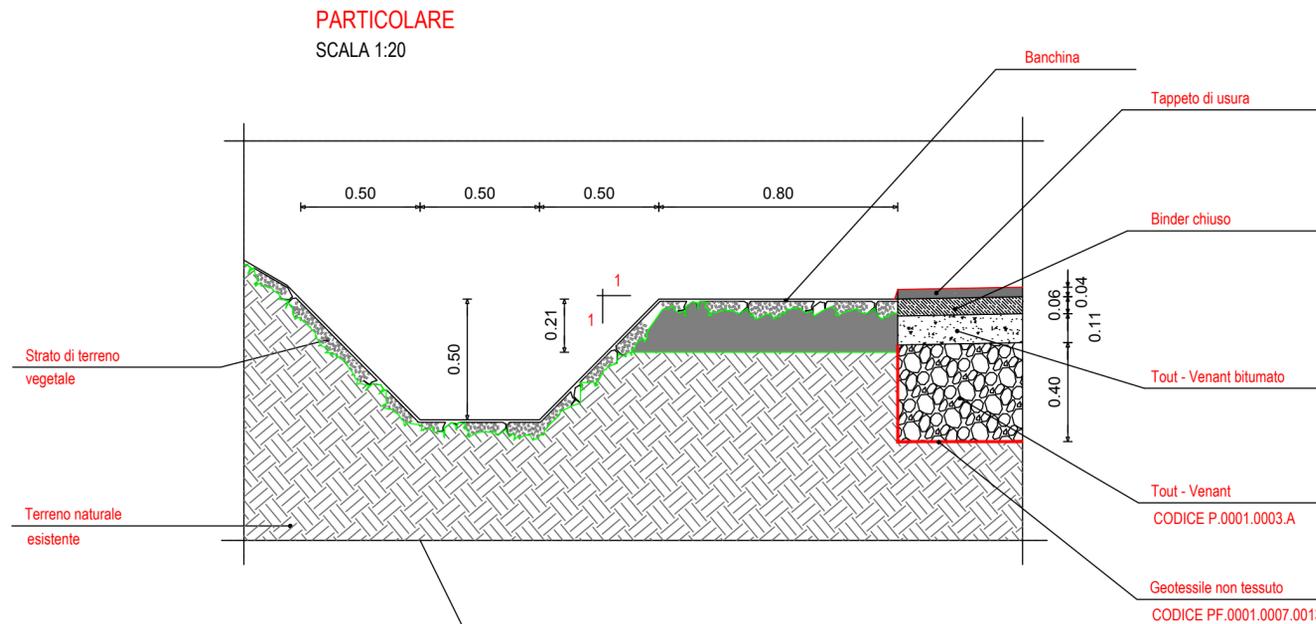

**LEGENDA**

**1) SEDE STRADALE IN PROGETTO**

- DA REALIZZARE MEDIANTE FORMAZIONE DELLE BONIFICHE, REALIZZAZIONE DELLA FONDAZIONE STRADALE, DELLO STRATO DI BASE IN TOUT-VENANT BITUMATO, BINDER CHIUSO E MANTO DI USURA.

- CODICE PF.0001.0007.0013
- CODICE P.0001.0007.A
- CODICE P.0001.0003.A
- CODICE PF.0001.0003.0030
- CODICE NP 04

**2) RICARICA BANCHINA**

