

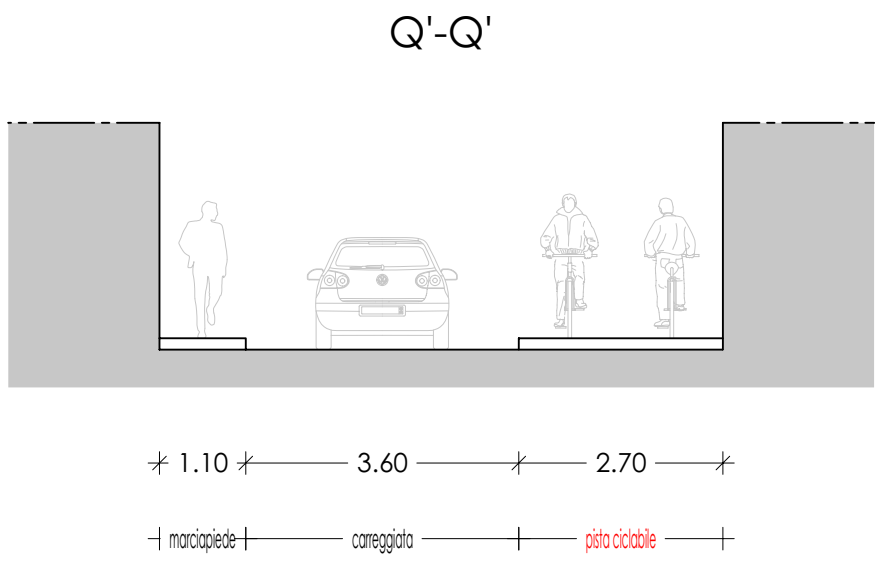
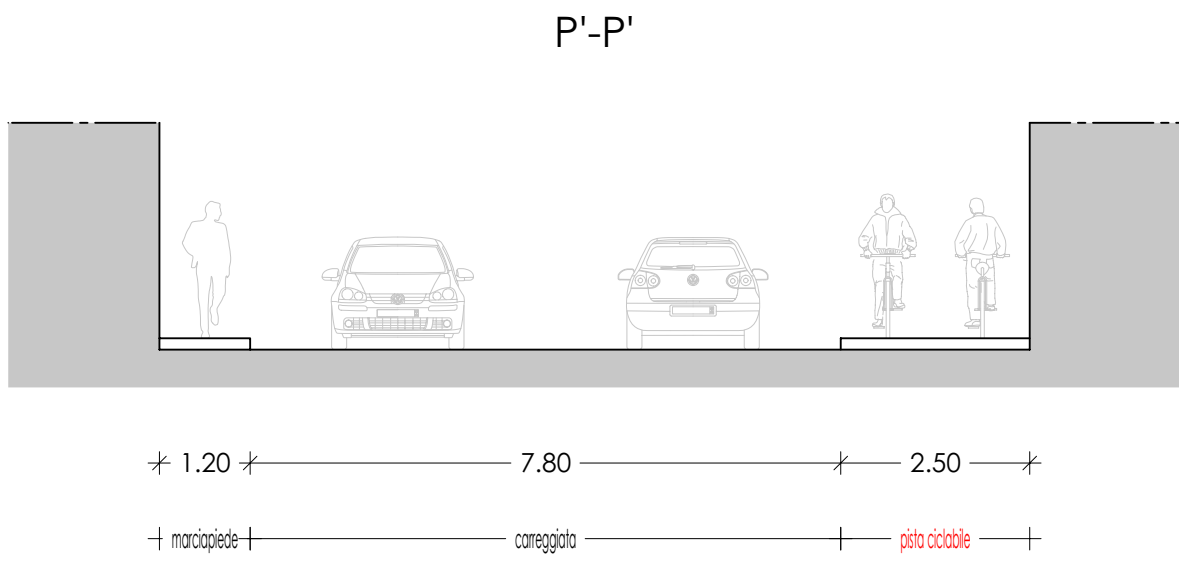
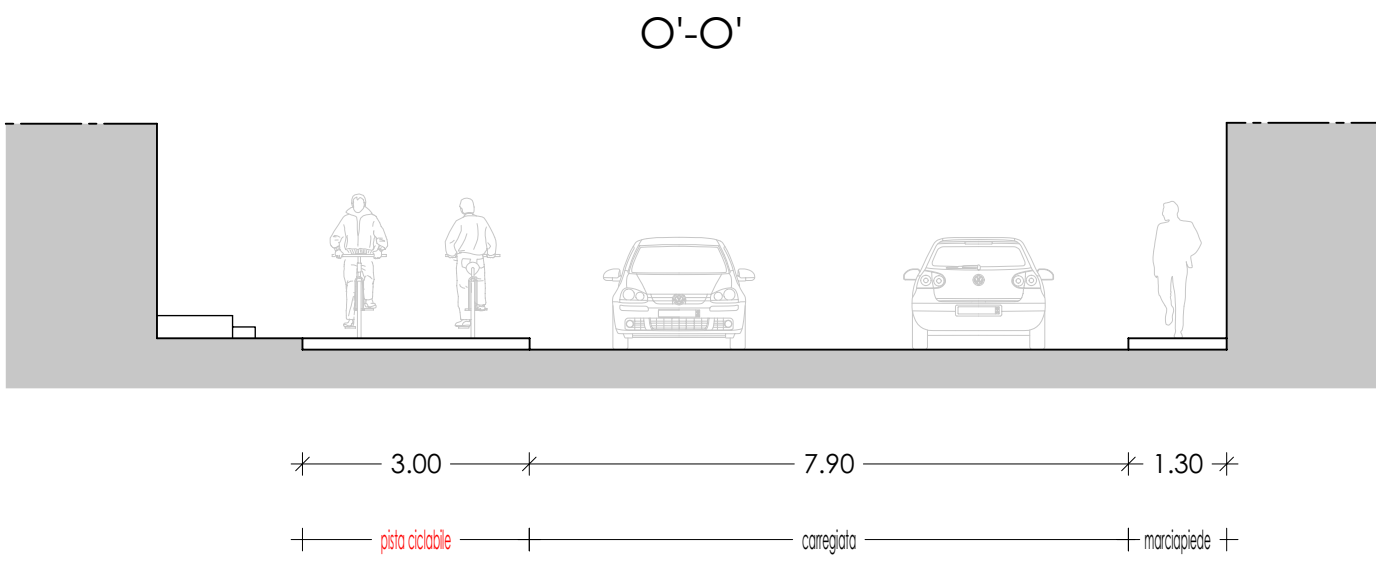
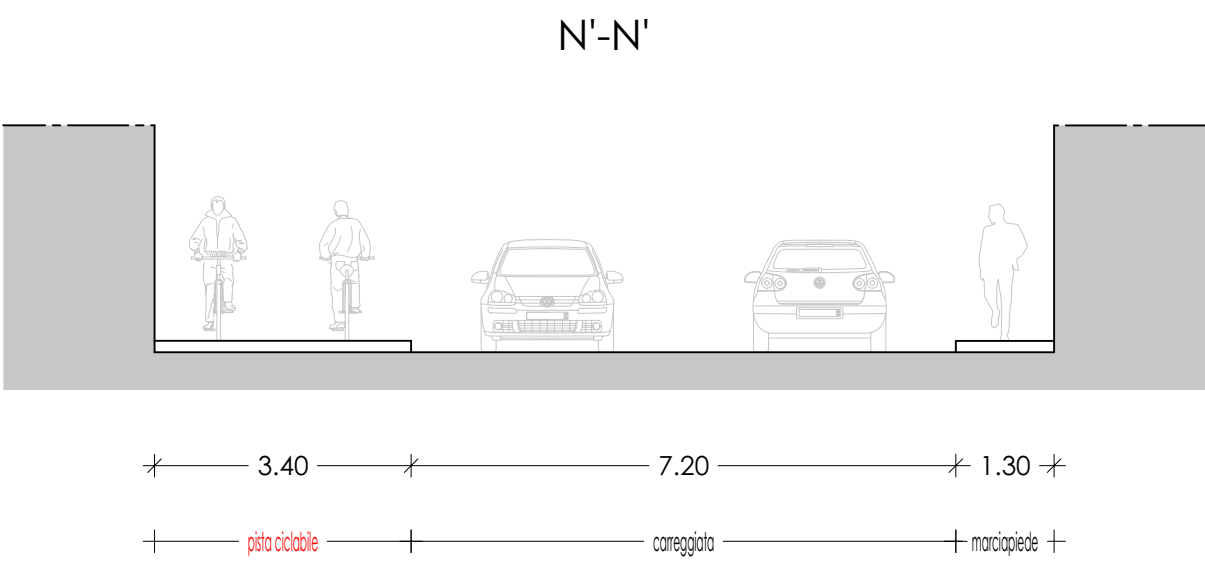
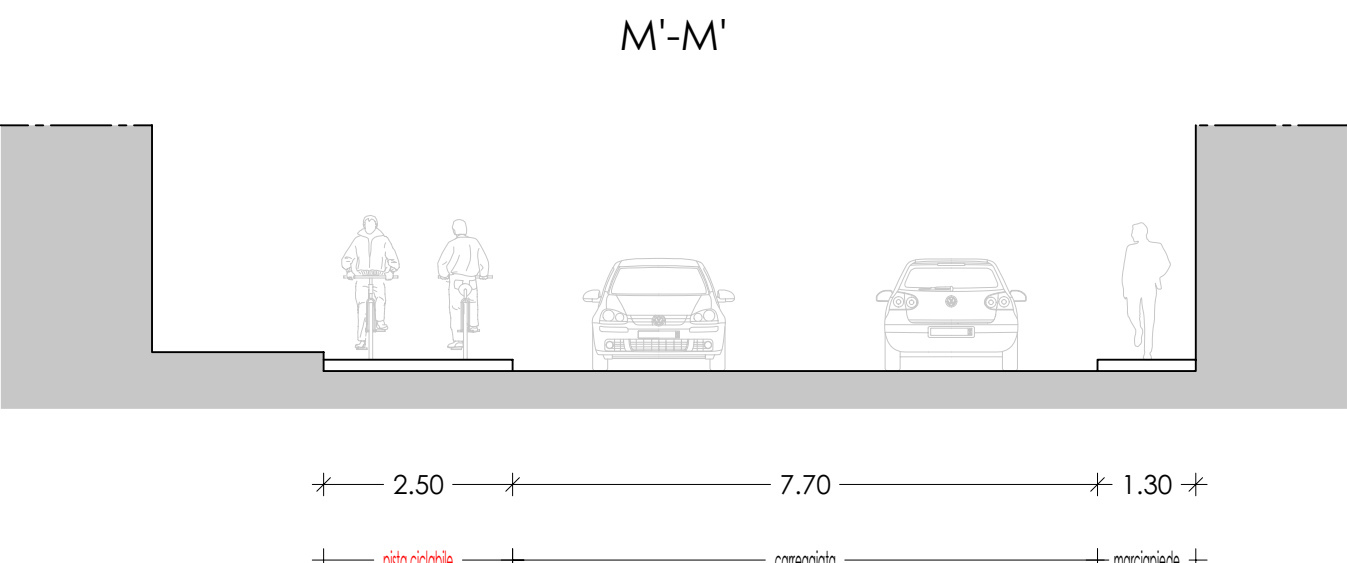
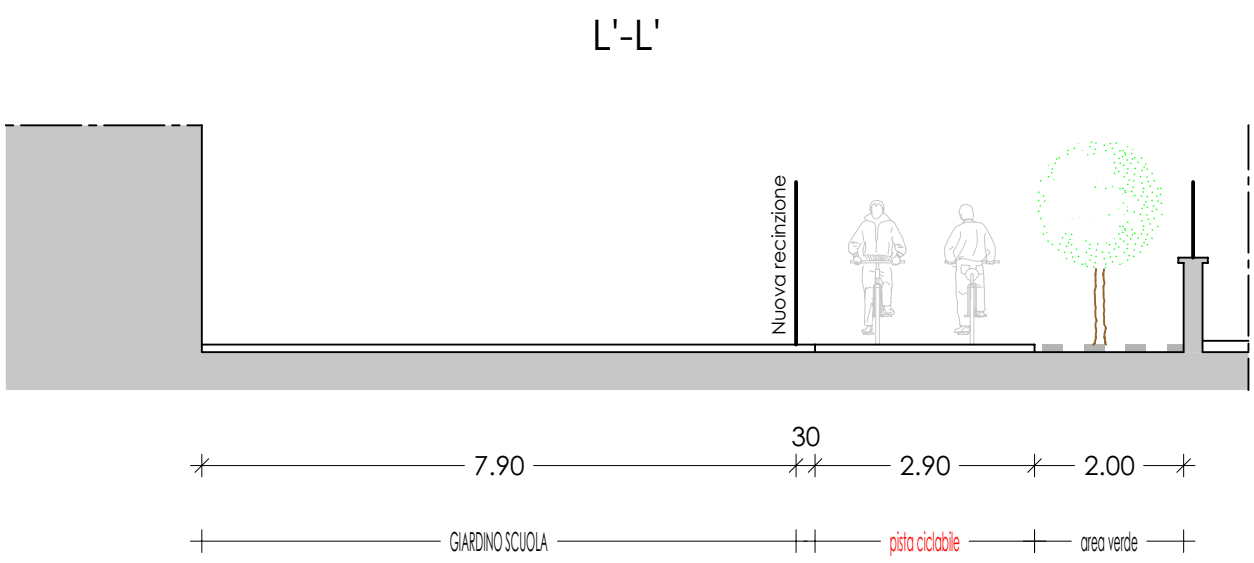
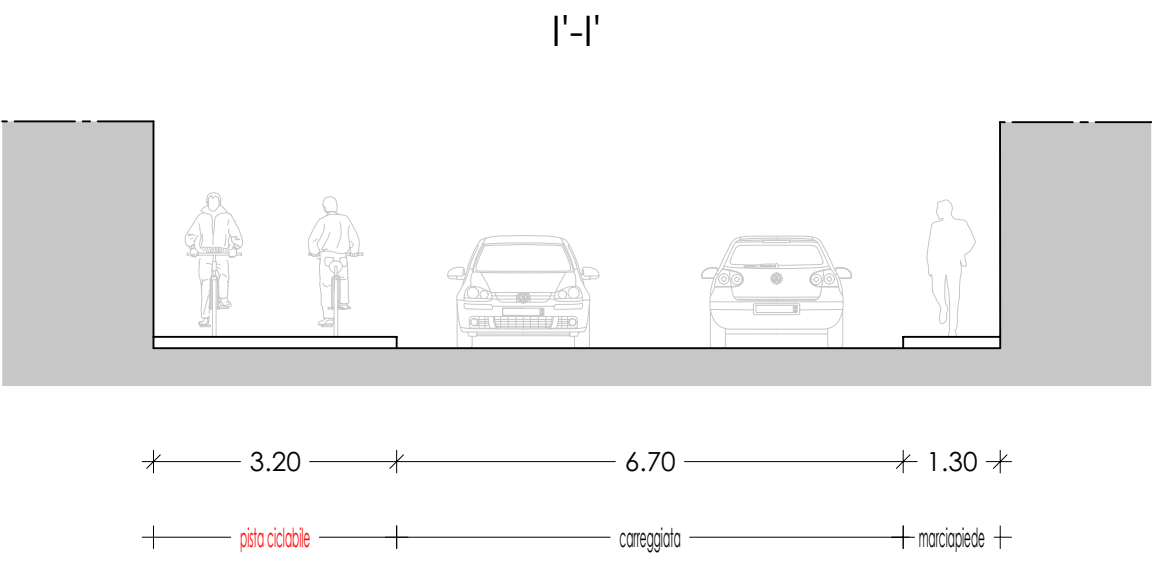
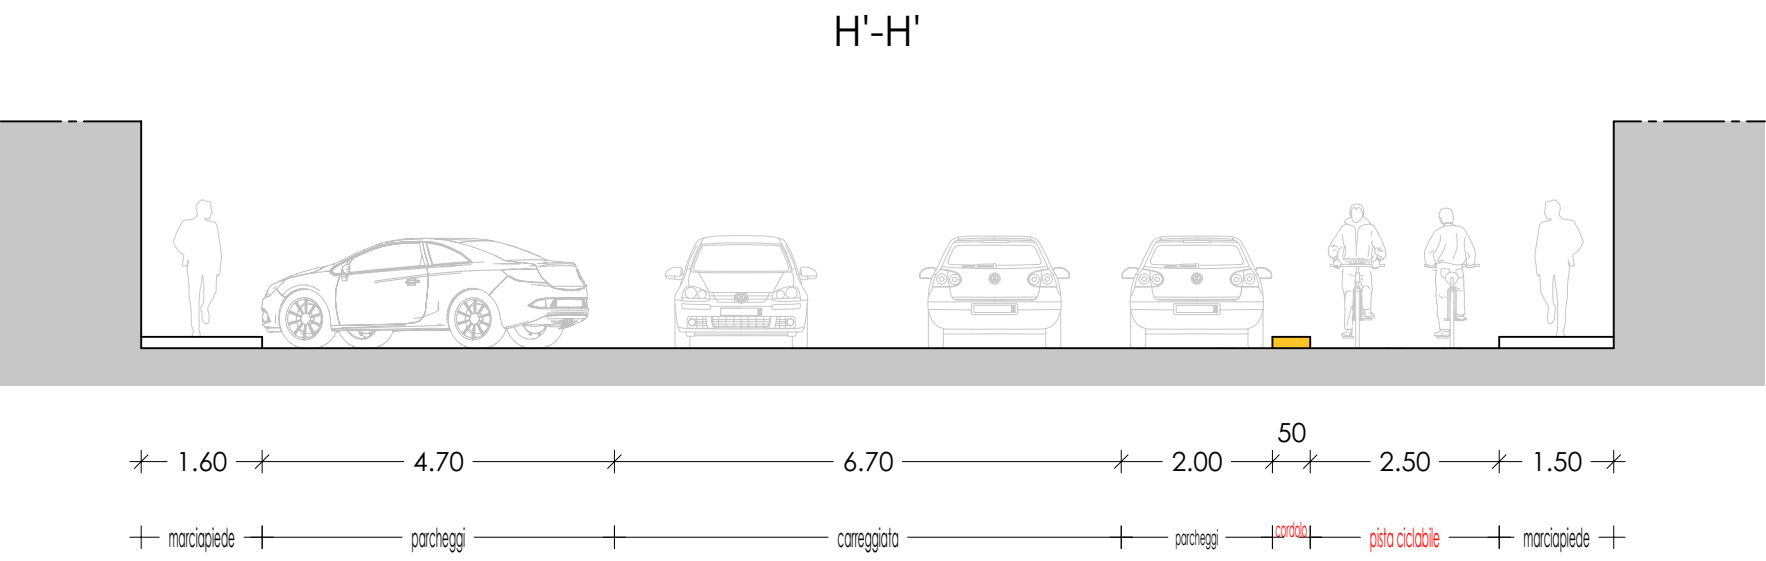
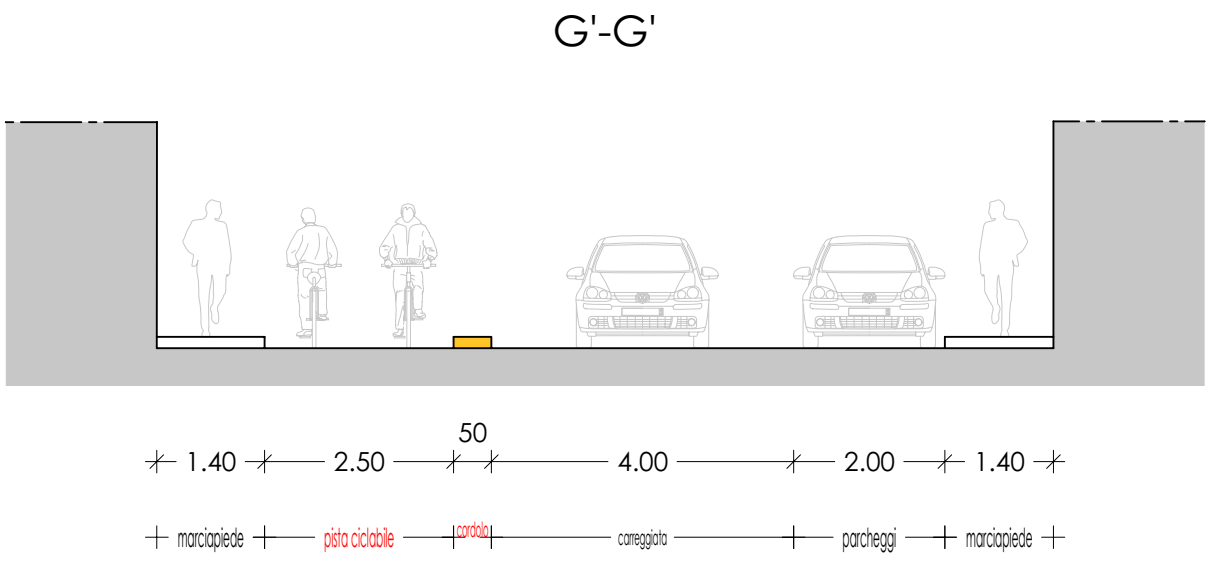
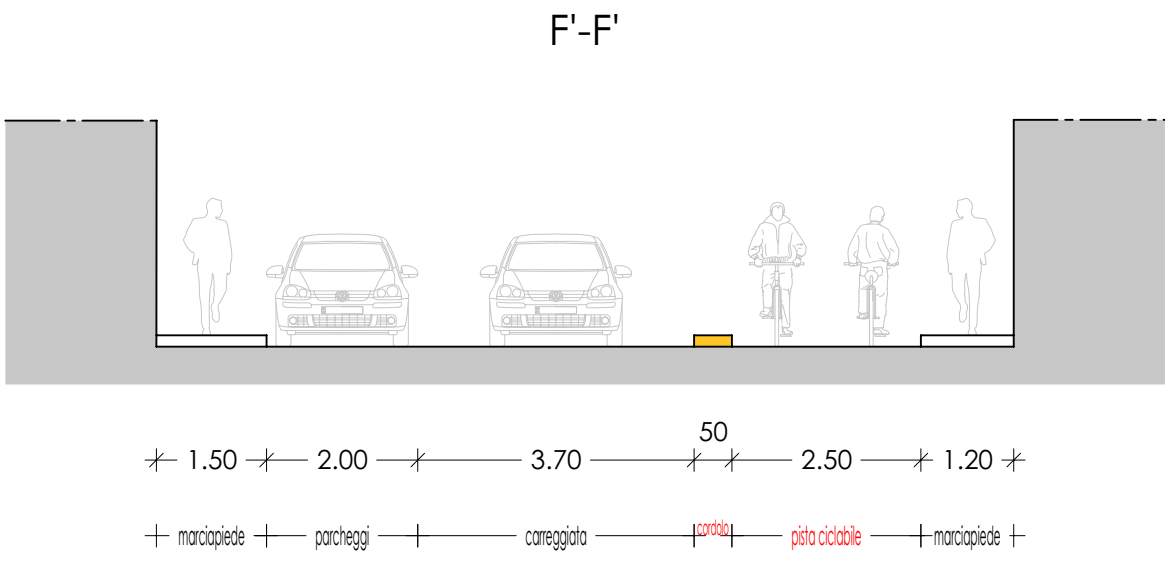
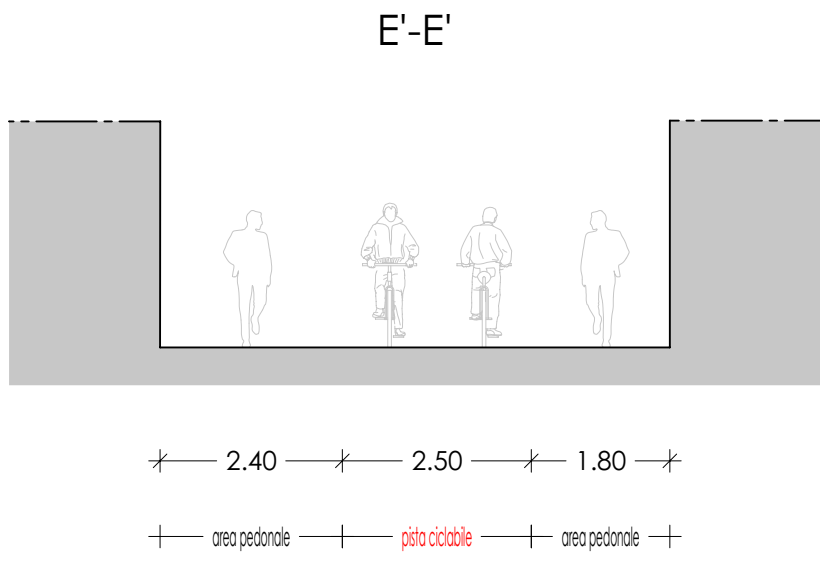
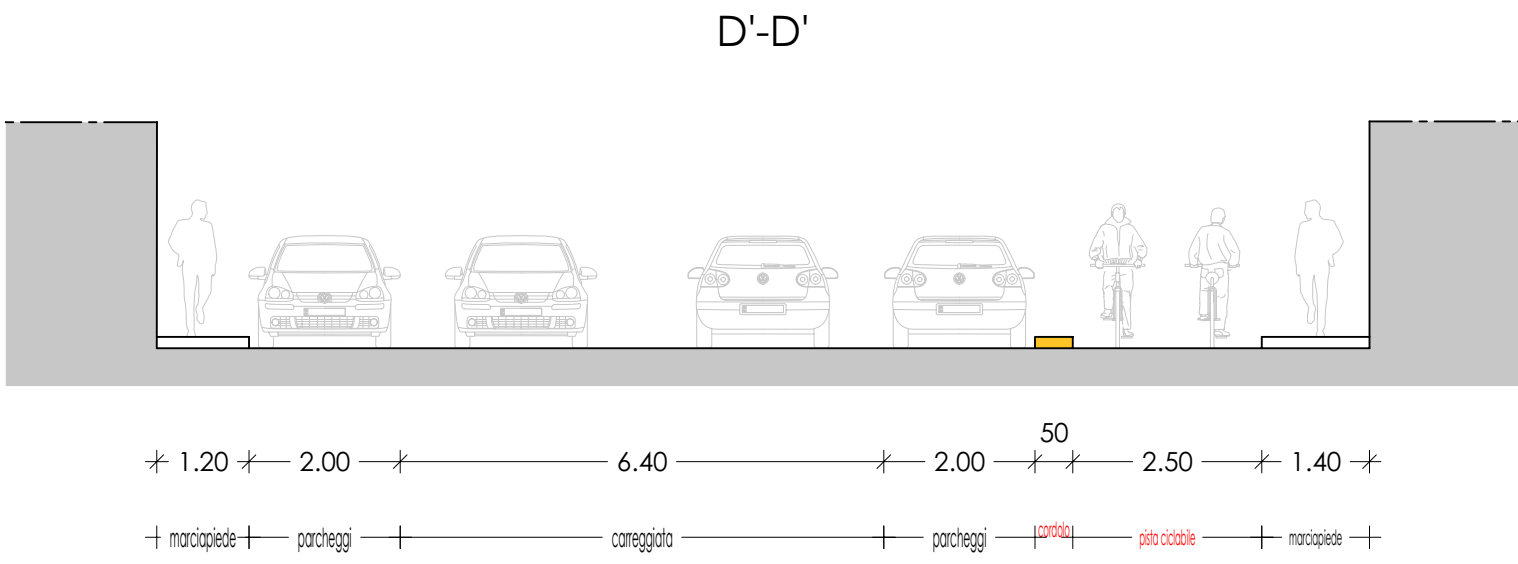
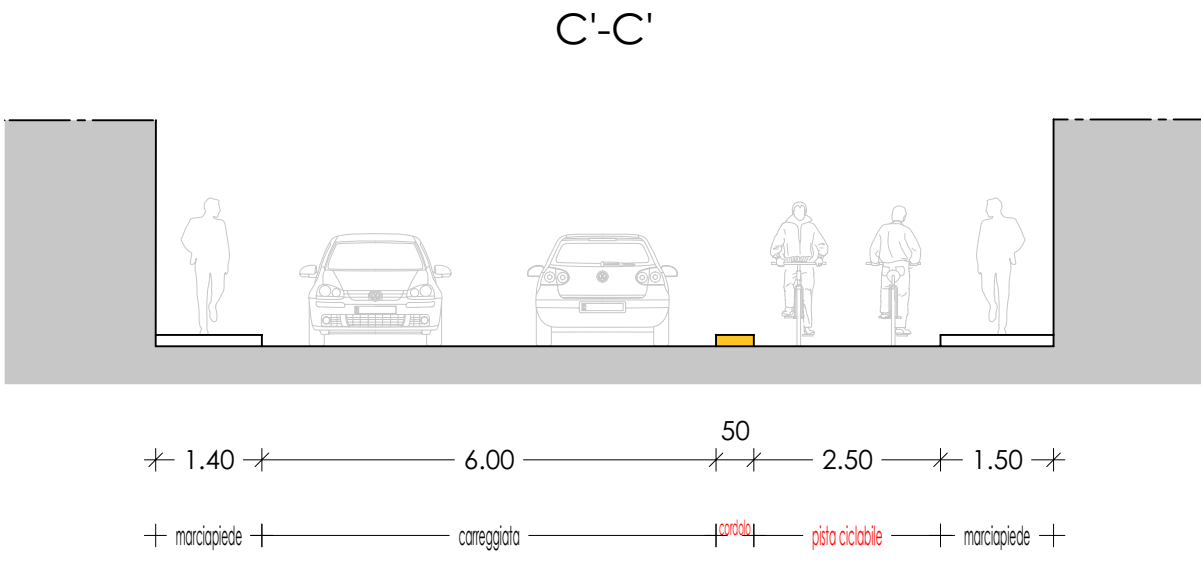


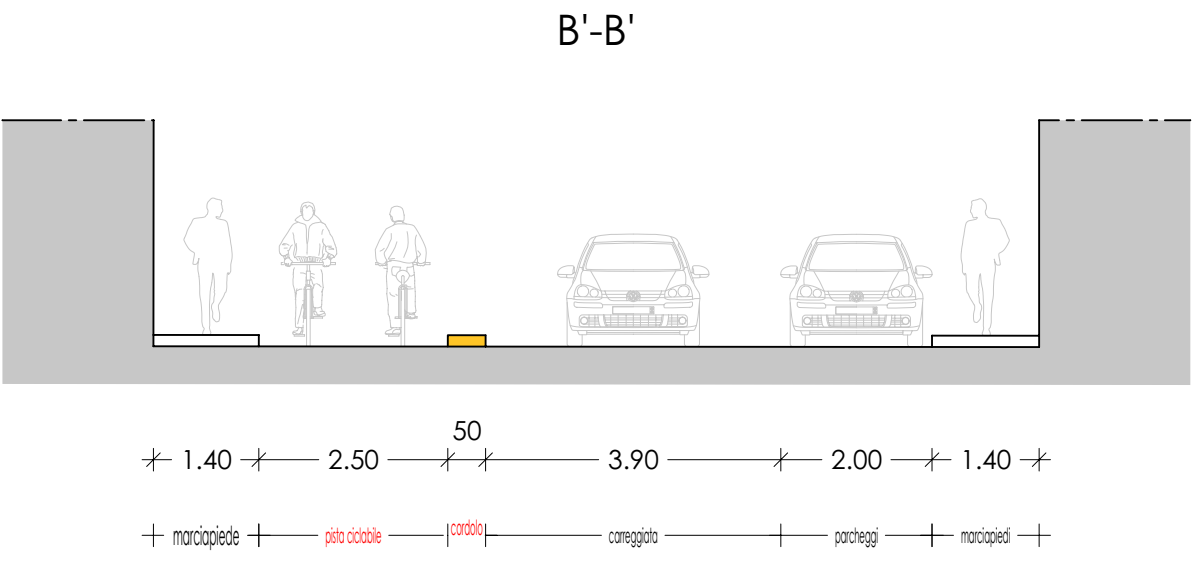

1:100

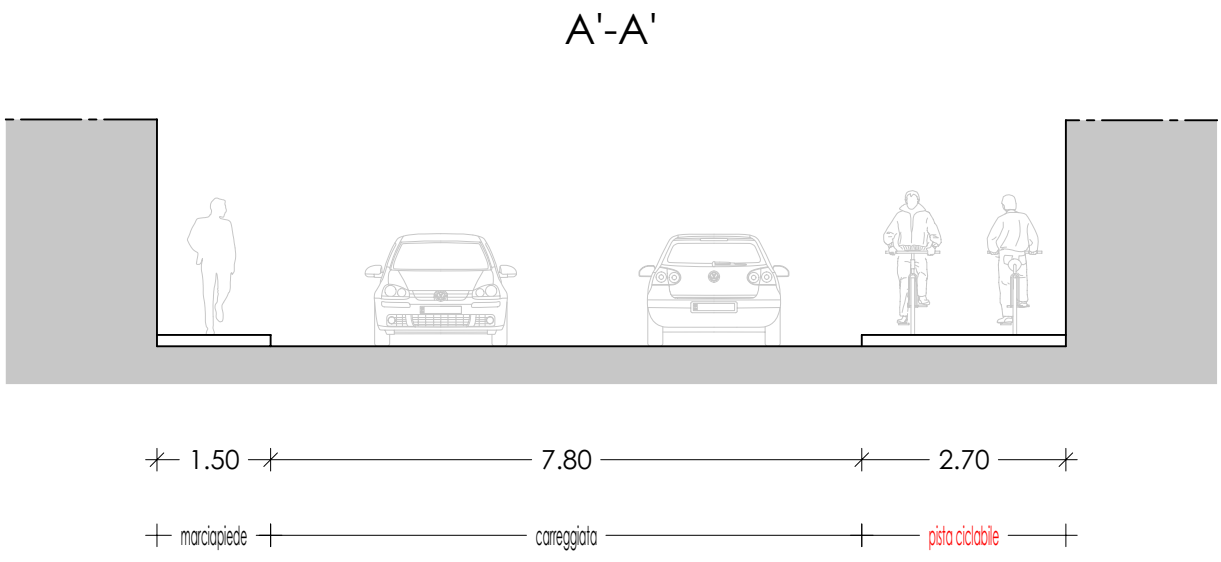

COMUNE DI ORISTANO
SETTORE LAVORI PUBBLICI E MANUTENZIONI

REGIONE AUTONOMA DELLA SARDEGNA

**Assessorato ai Lavori Pubblici - Servizio
Infrastrutture di Trasporto e sicurezza stradale**
"Programma di interventi per la sicurezza della circolazione
ciclistica cittadina - art. 7 D.M. 468 del 27/12/2017"

**"REALIZZAZIONE DI UNA PISTA CICLABILE NELL'AMBITO
URBANO DI ORISTANO,
PER LA INTERCONNESSIONE DELLA RETE
DELLE CICLOVIE DELLA SARDEGNA"**

**PROGETTO
DEFINITIVO - ESECUTIVO**

OGGETTO: STATO DI PROGETTO - Sezioni	ELABORATO: TAV. 5
	DATA: MARZO 2022
IL PROGETTISTA: Dott. Ing. Angelo Coghe	IL RESPONSABILE DEL PROCEDIMENTO: Dott. Ing. Alberto Soddu
	IL Dirigente del Settore Lavori Pubblici: Dott. Ing. Alberto Soddu