

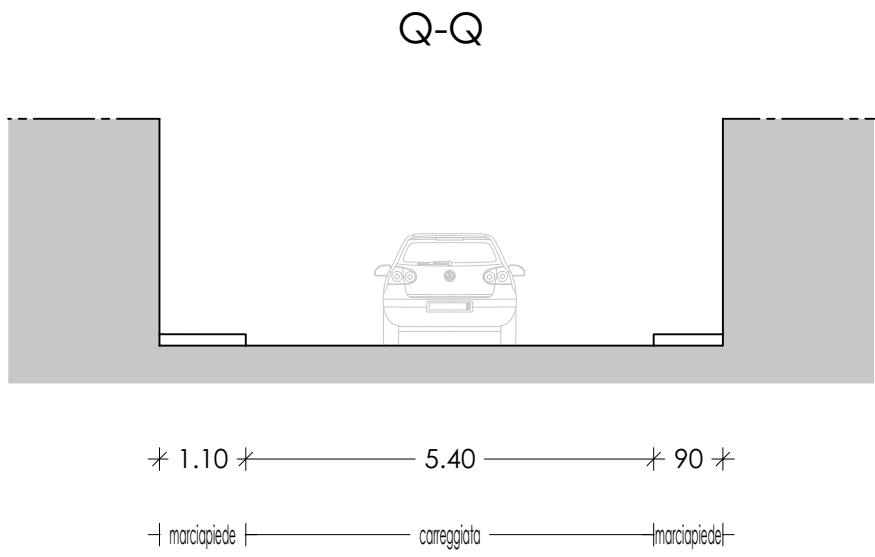
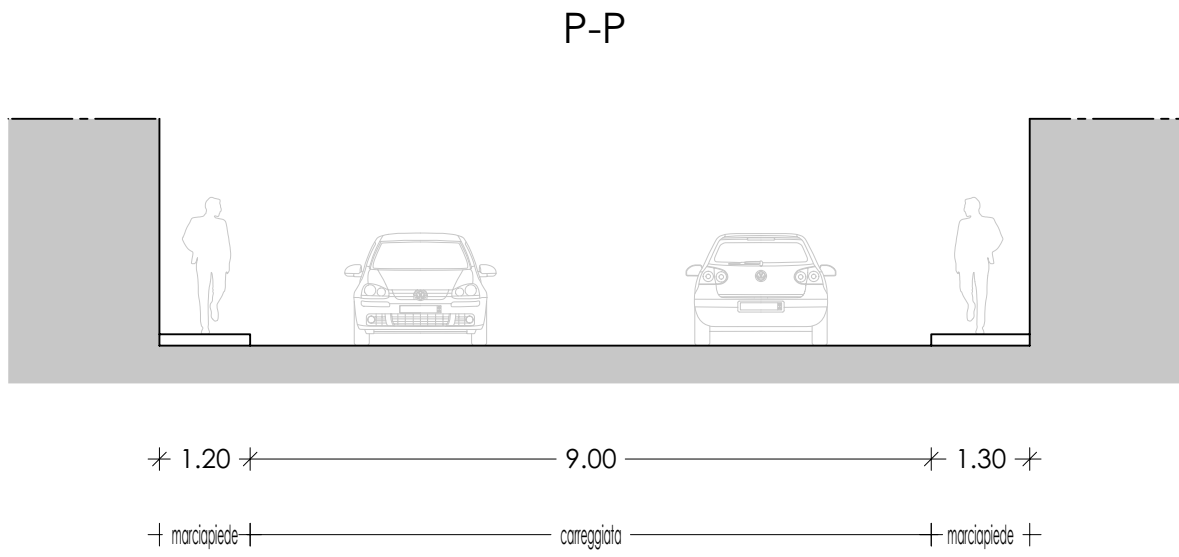
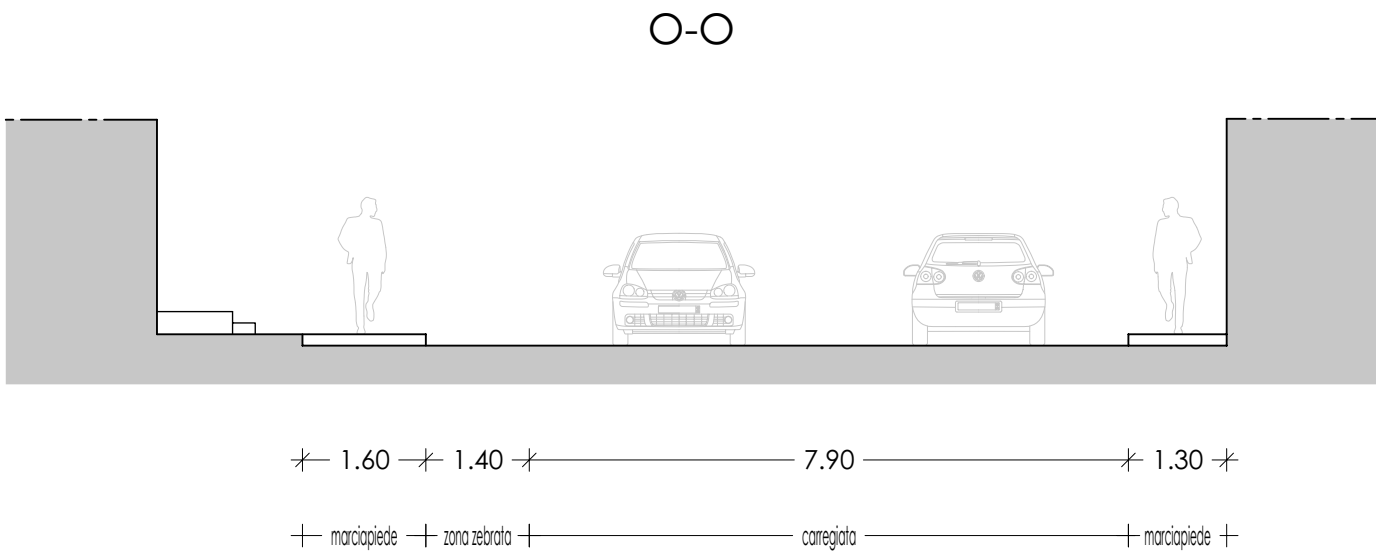
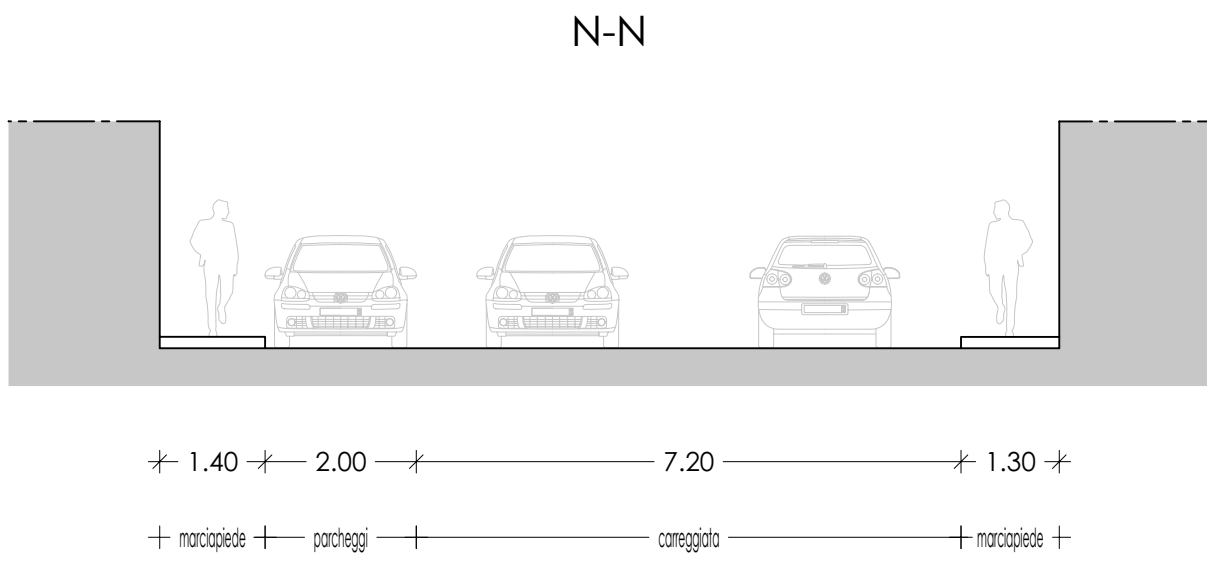
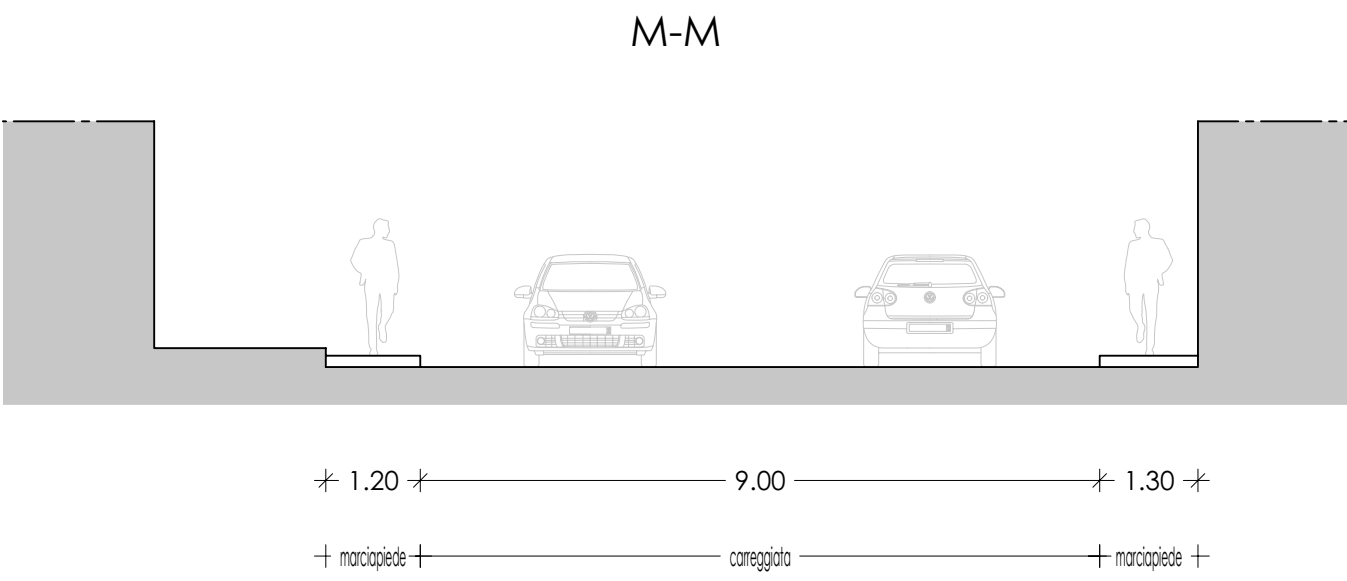
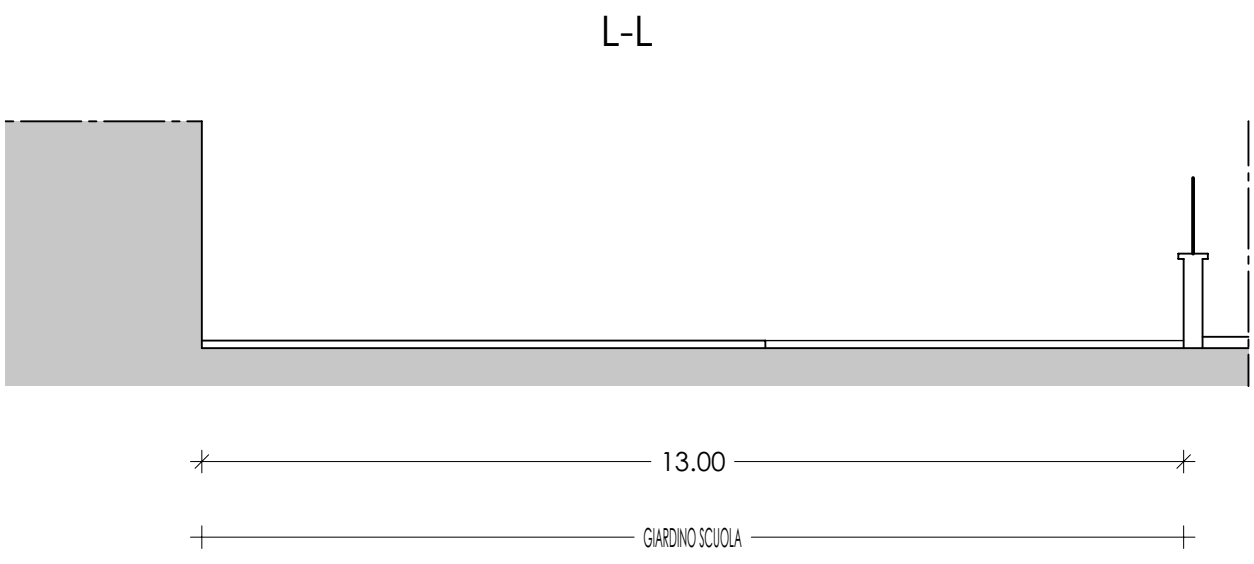
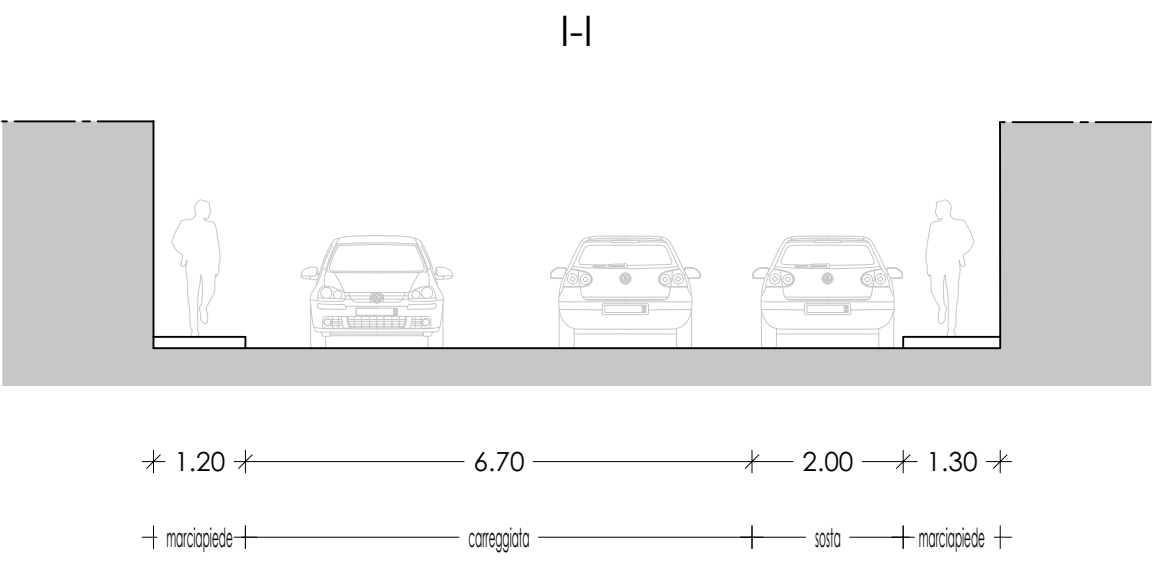
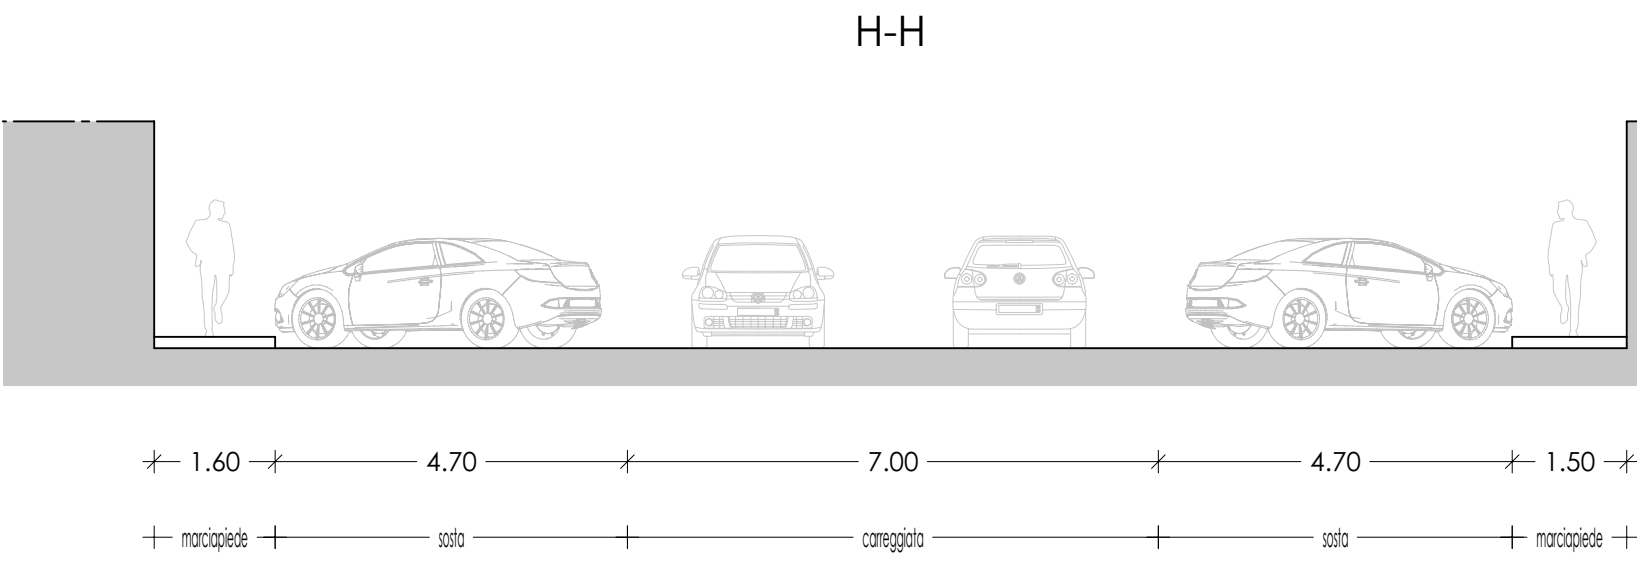
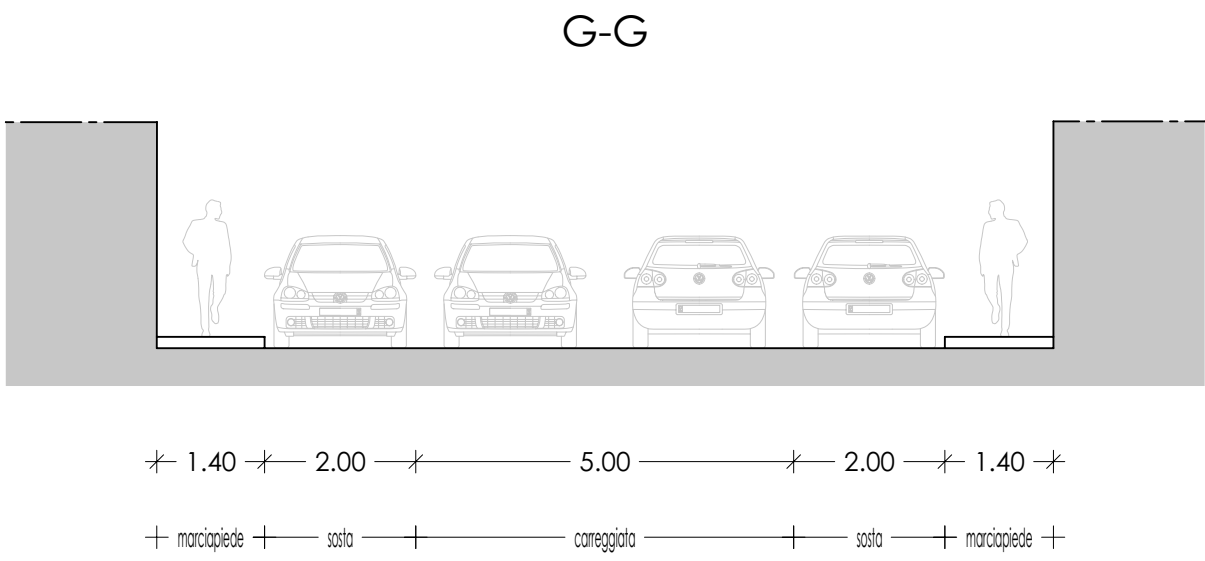
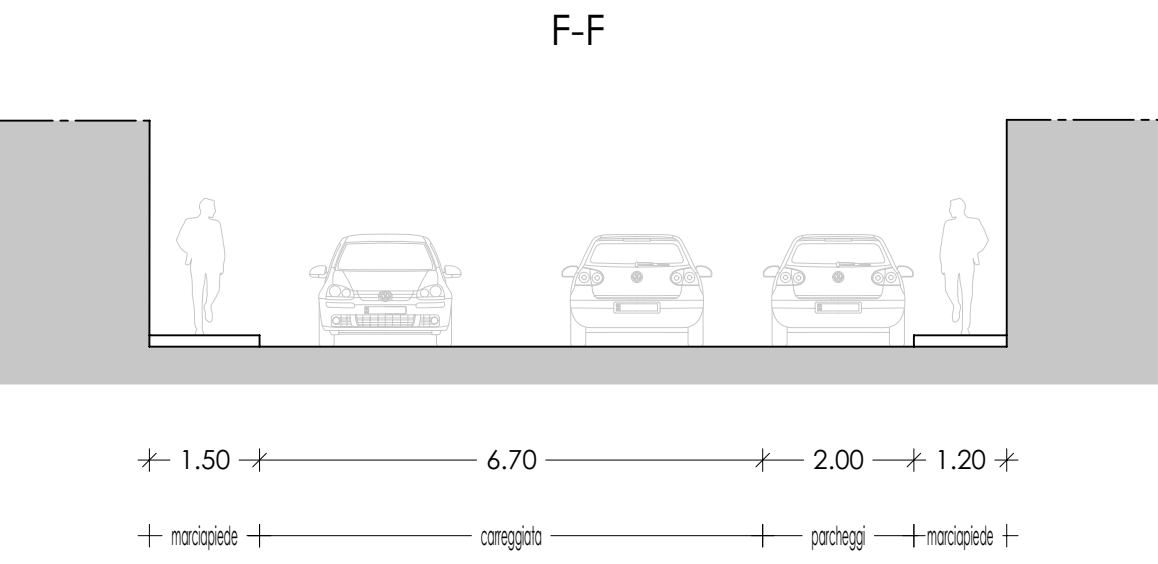
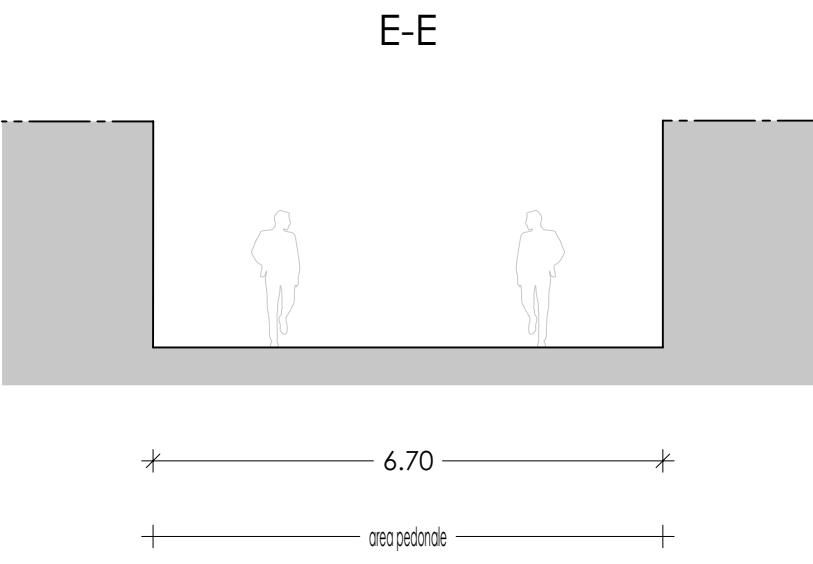
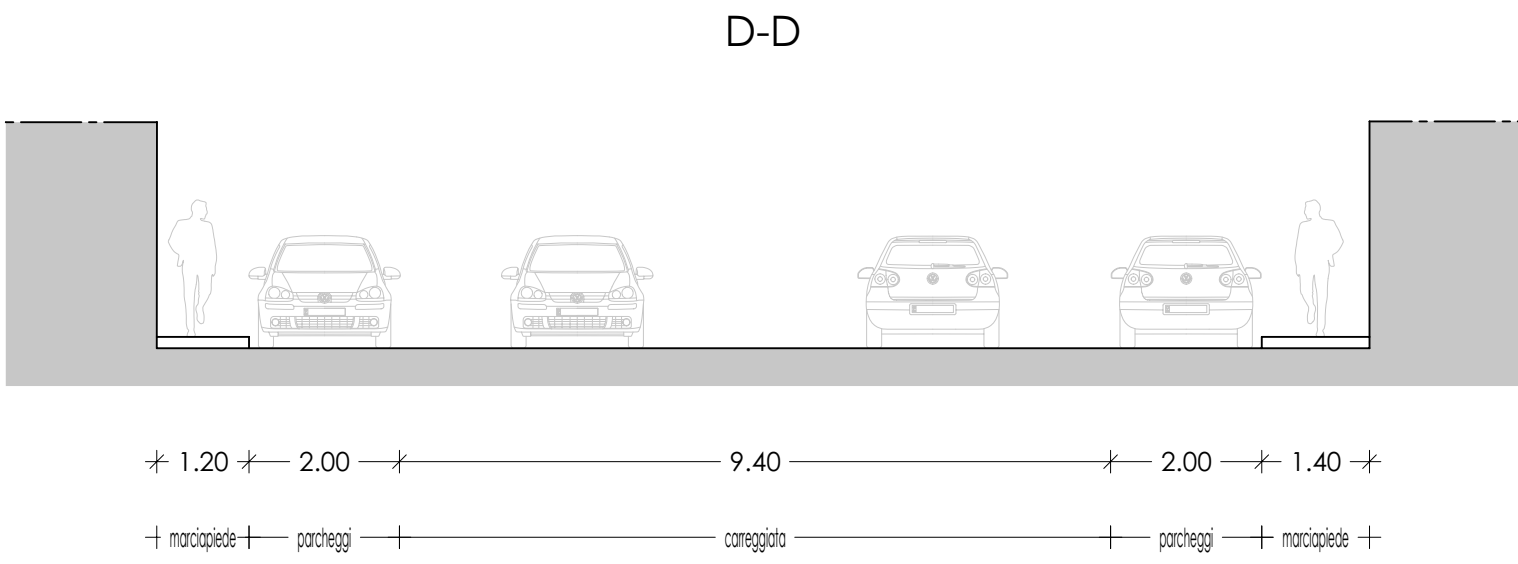
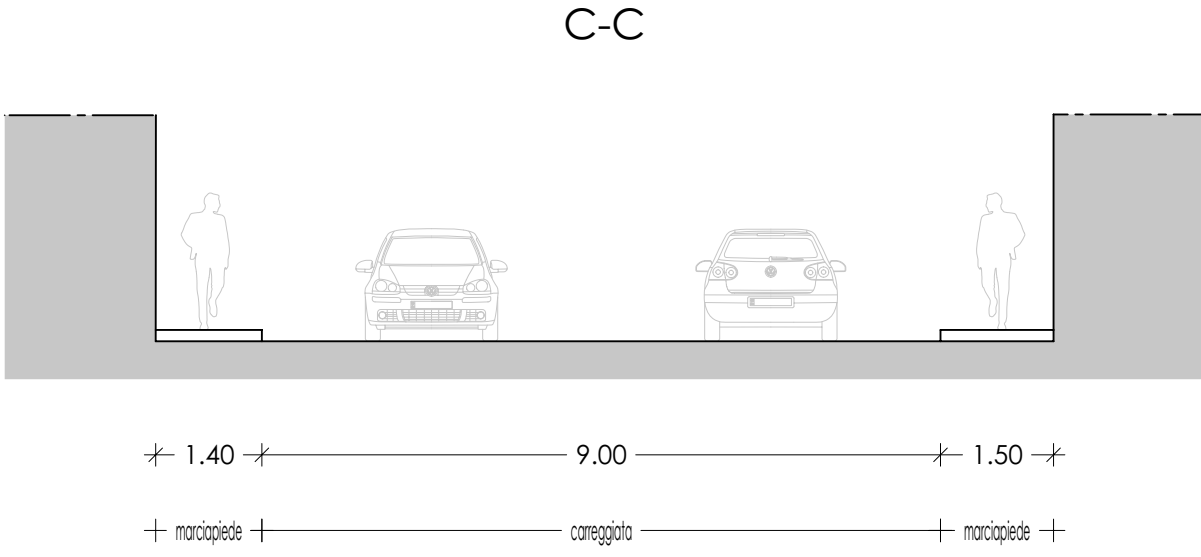


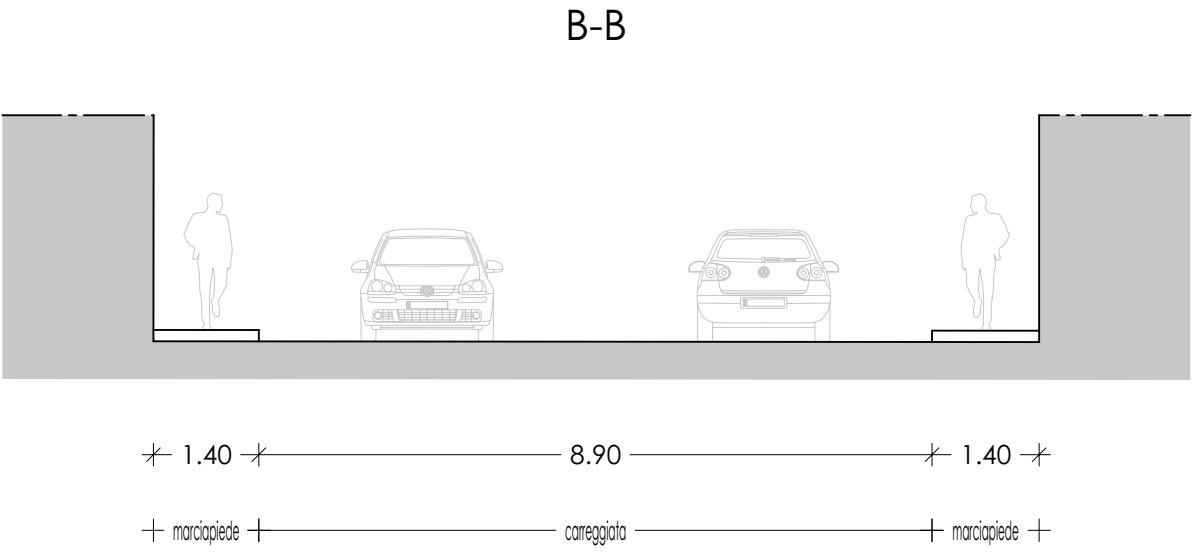

1:100

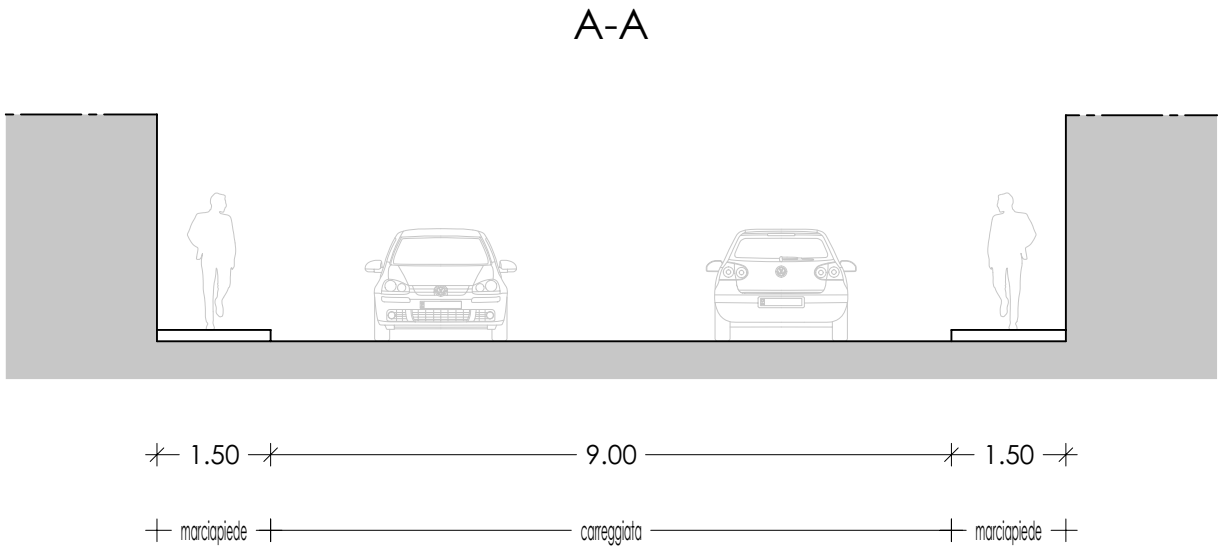

COMUNE DI ORISTANO
SETTORE LAVORI PUBBLICI E MANUTENZIONI

REGIONE AUTONOMA DELLA SARDEGNA

Assessorato ai Lavori Pubblici - Servizio
Infrastrutture di Trasporto e sicurezza stradale
"Programma di interventi per la sicurezza della circolazione
ciclistica cittadina - art. 7 D.M. 468 del 27/12/2017"

"REALIZZAZIONE DI UNA PISTA CICLABILE NELL'AMBITO
URBANO DI ORISTANO,
PER LA INTERCONNESSIONE DELLA RETE
DELLE CICLOVIE DELLA SARDEGNA"

PROGETTO
DEFINITIVO - ESECUTIVO

OGGETTO: STATO ATTUALE - Sezioni	ELABORATO: TAV. 4
	DATA: MARZO 2022
IL PROGETTISTA: Dott. Ing. Angelo Coghe _____	IL RESPONSABILE DEL PROCEDIMENTO: Dott. Ing. Alberto Soddu _____
	IL Dirigente del Settore Lavori Pubblici: Dott. Ing. Alberto Soddu