



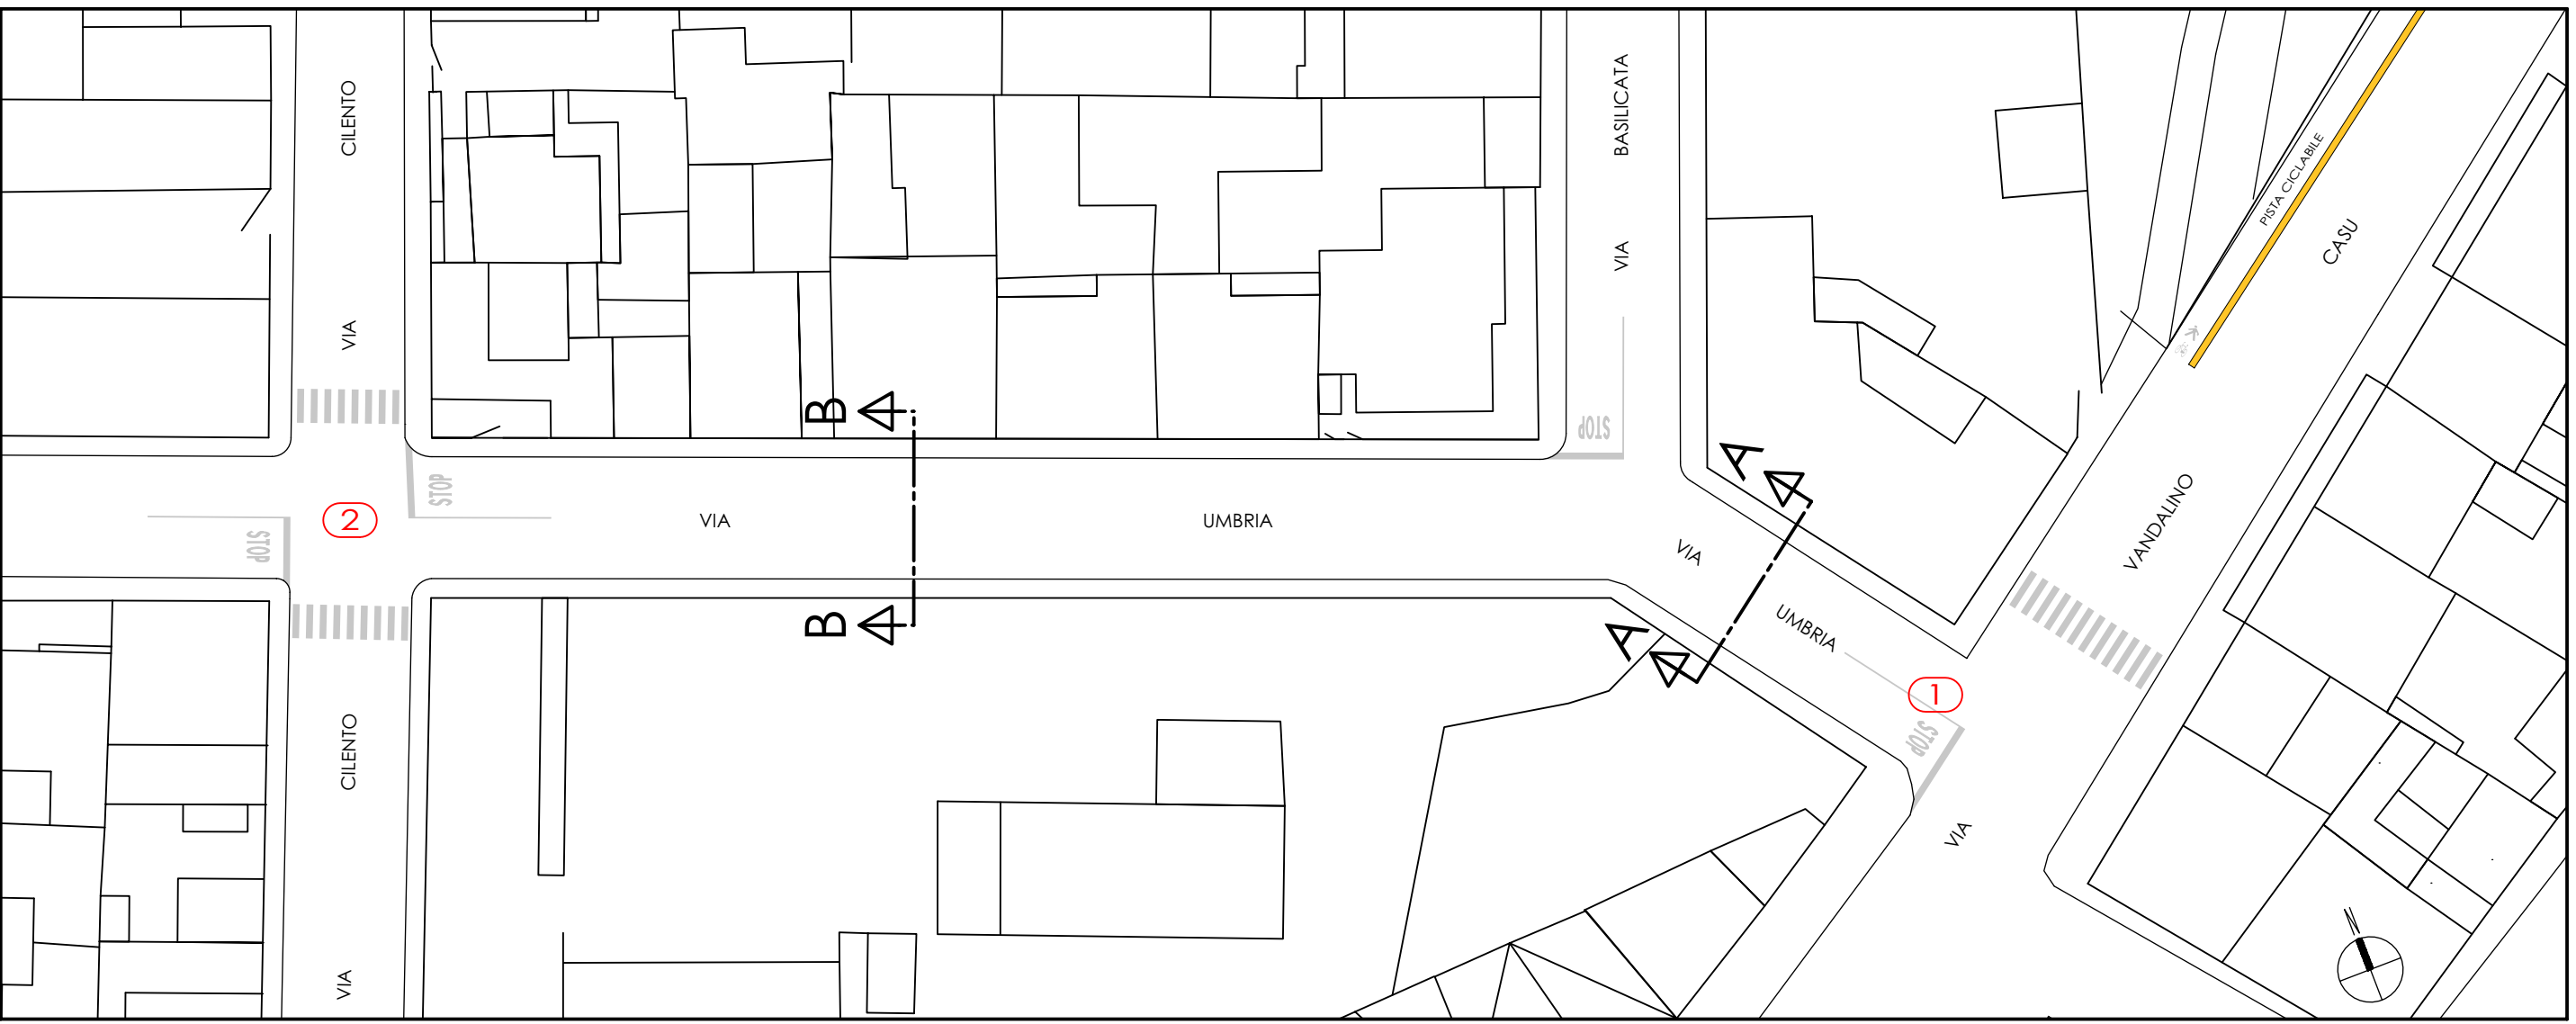

1

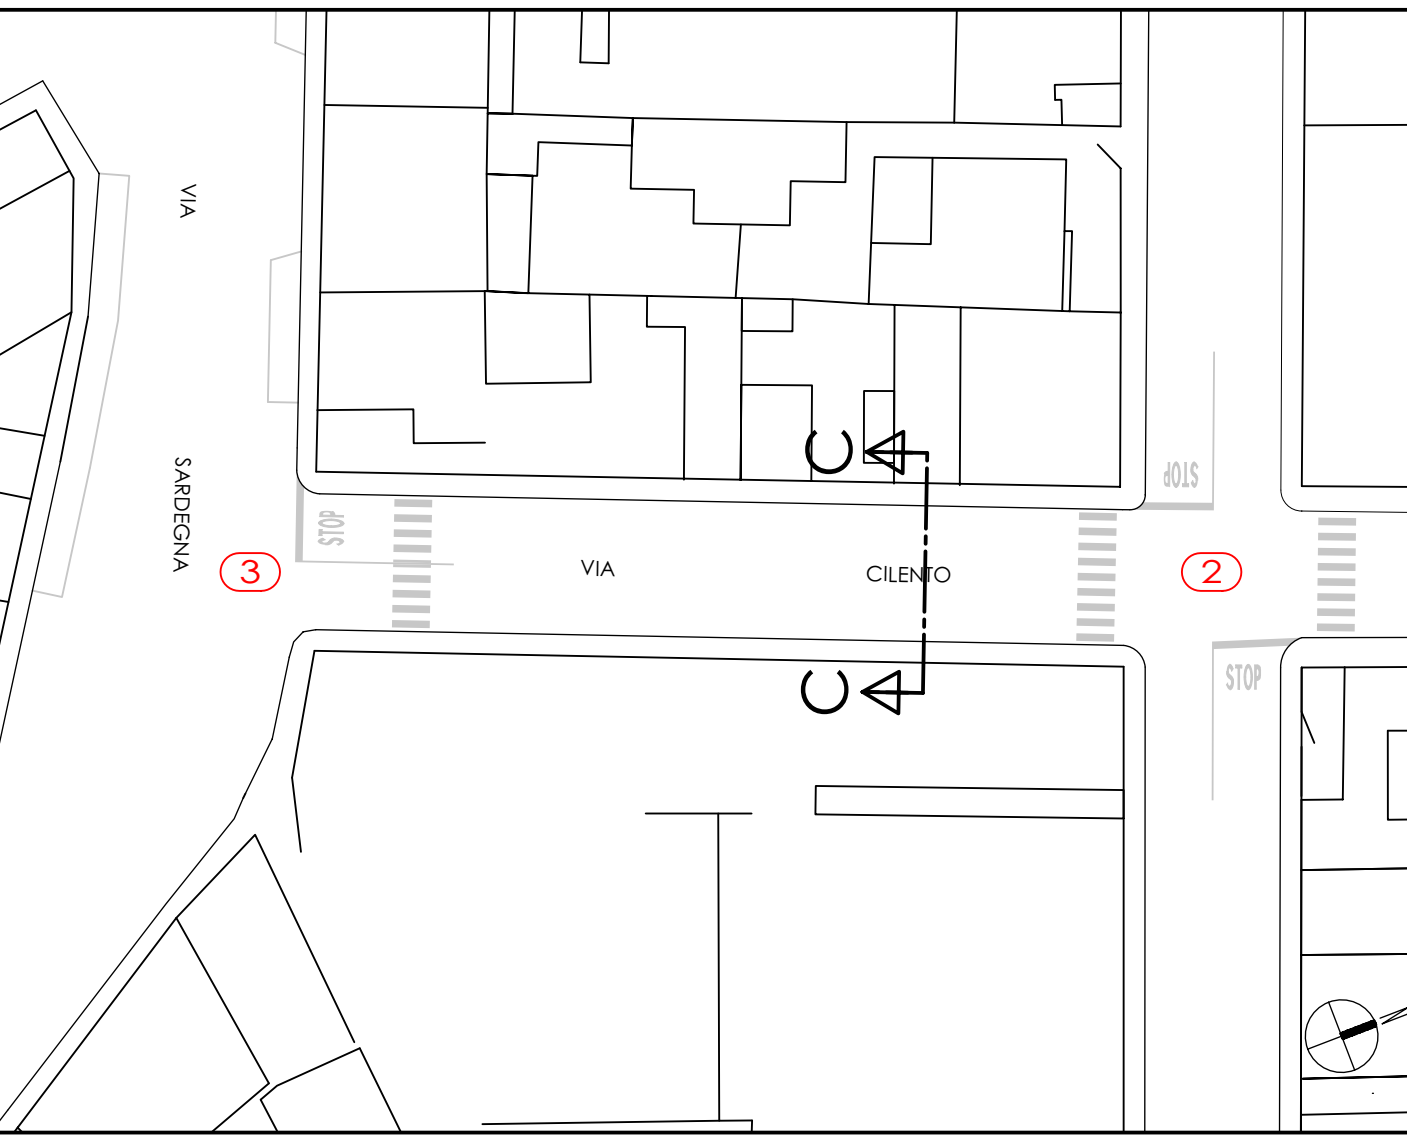

2




3




4




5

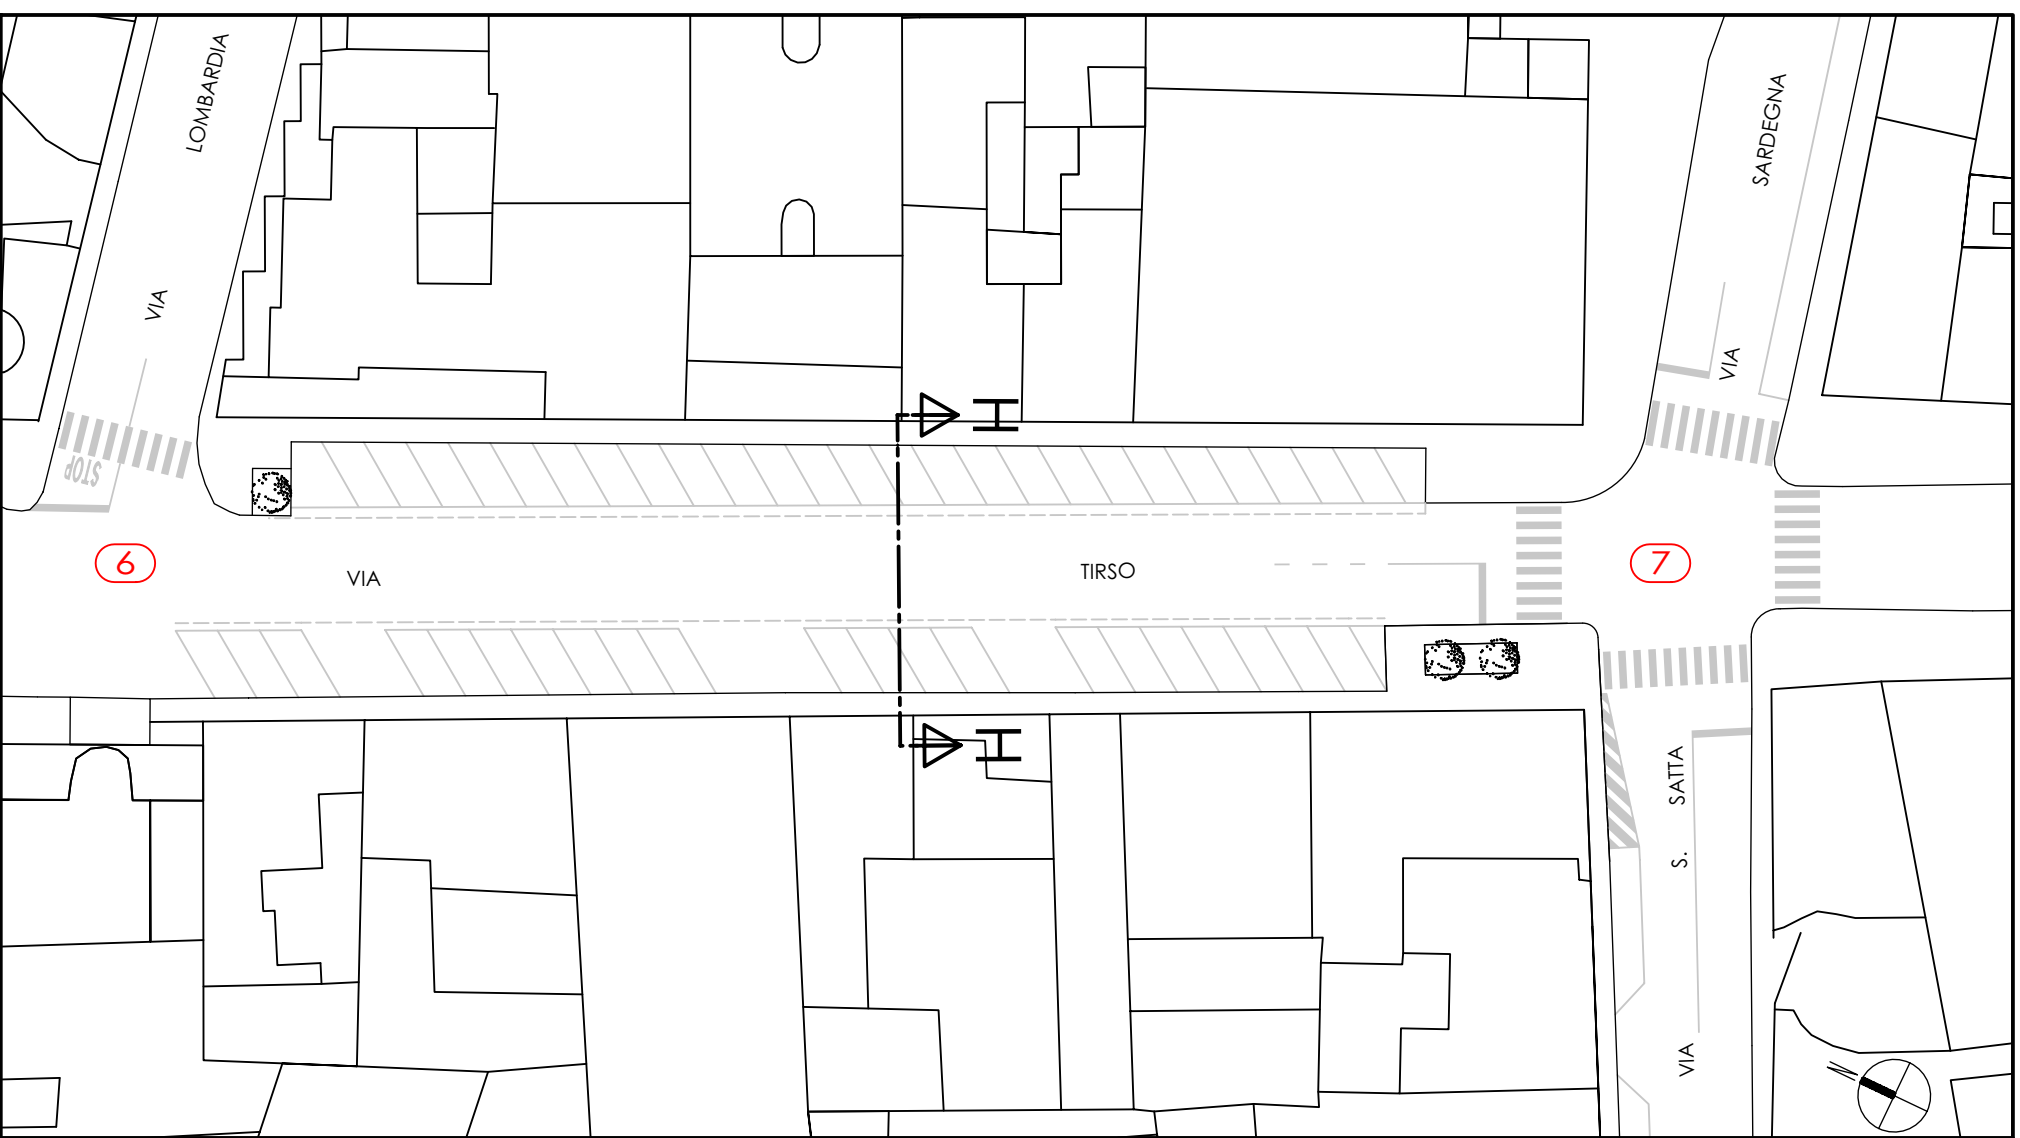

6

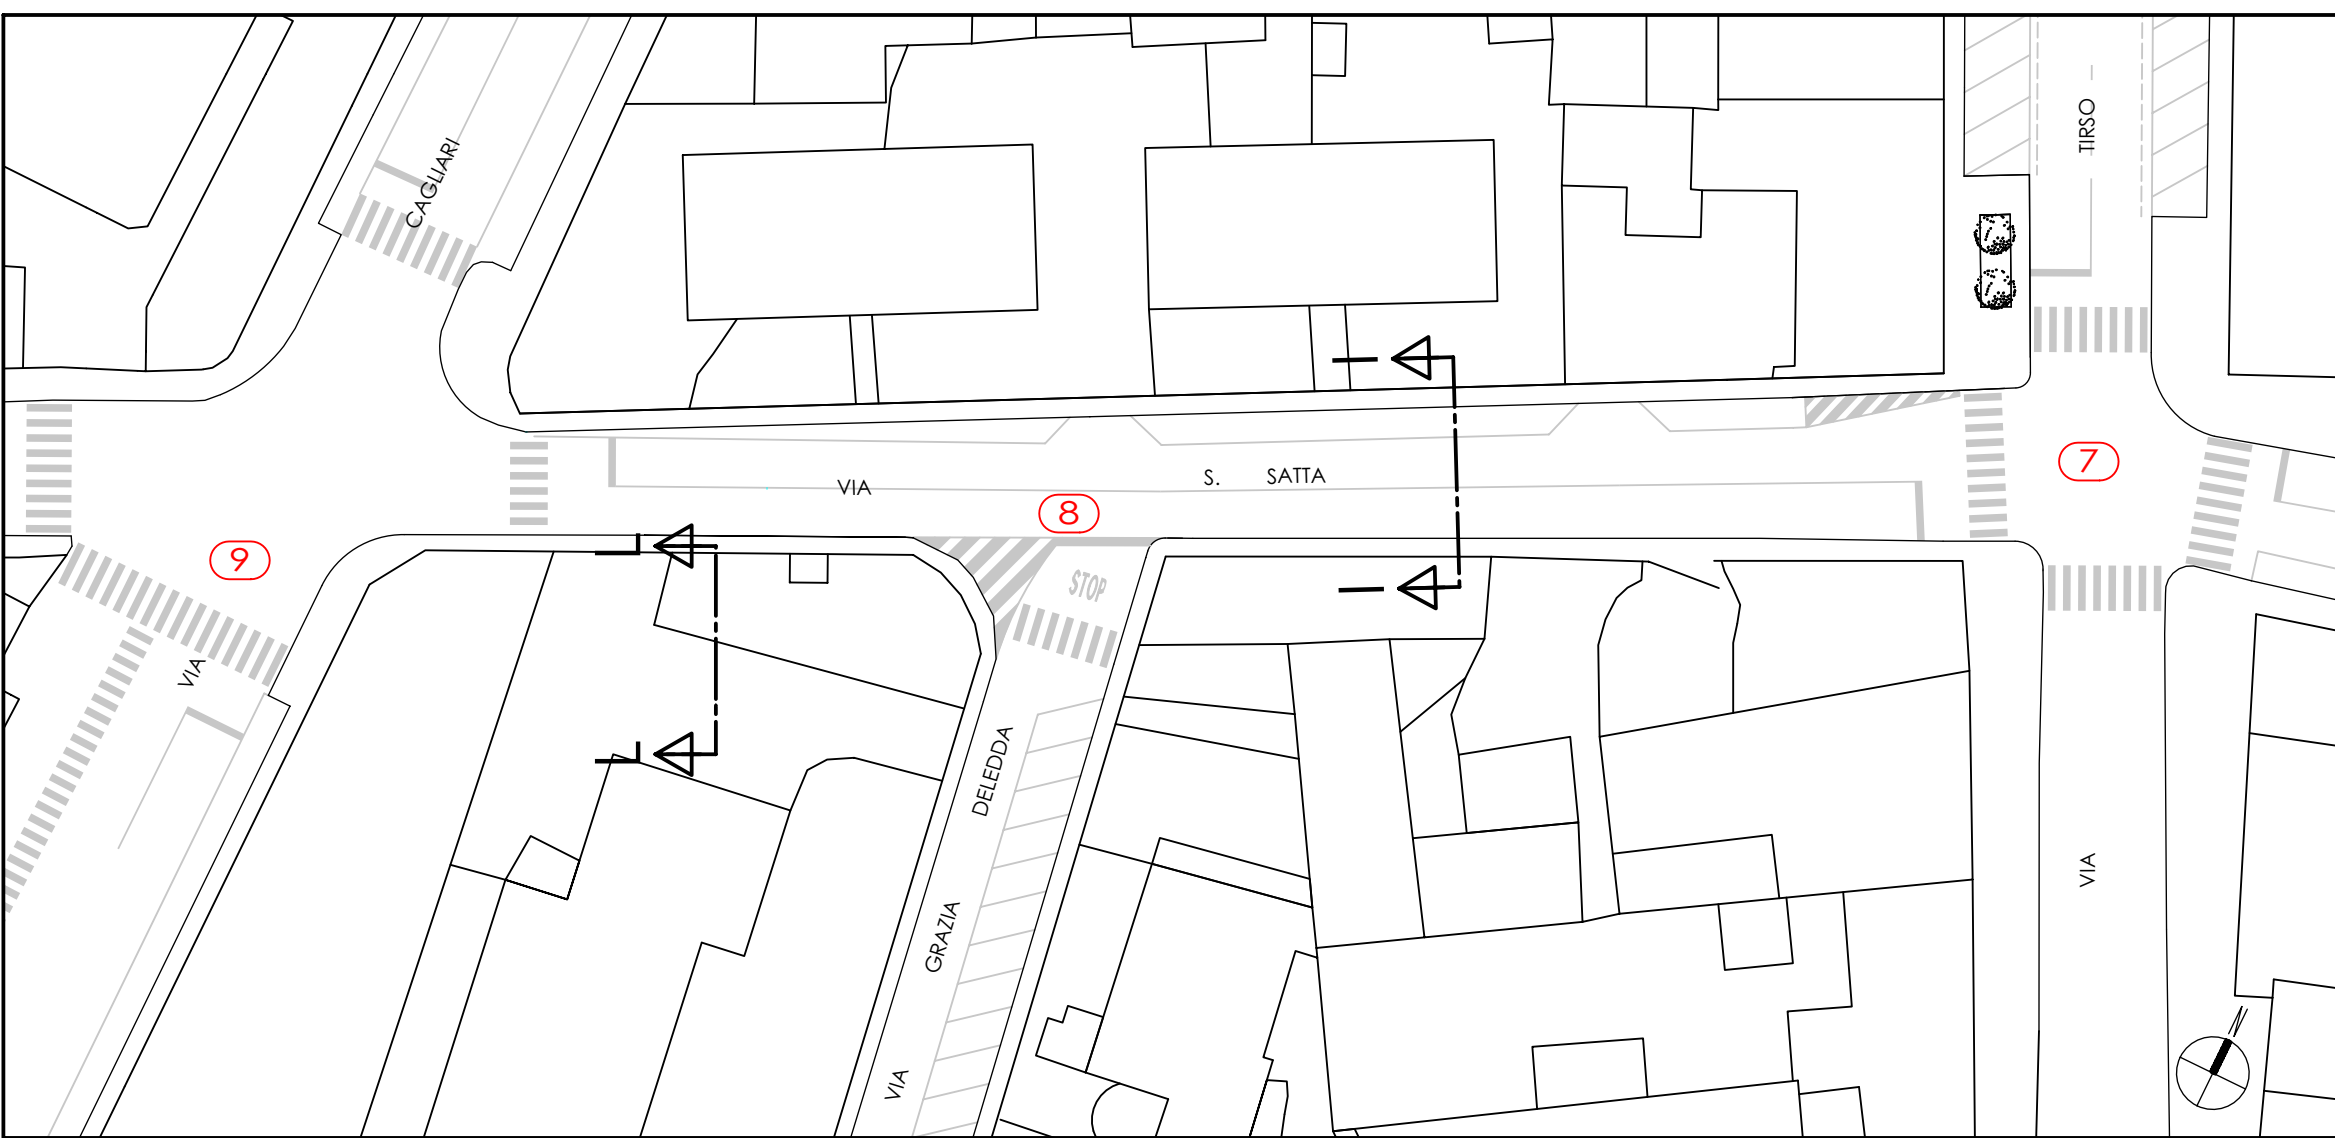


7

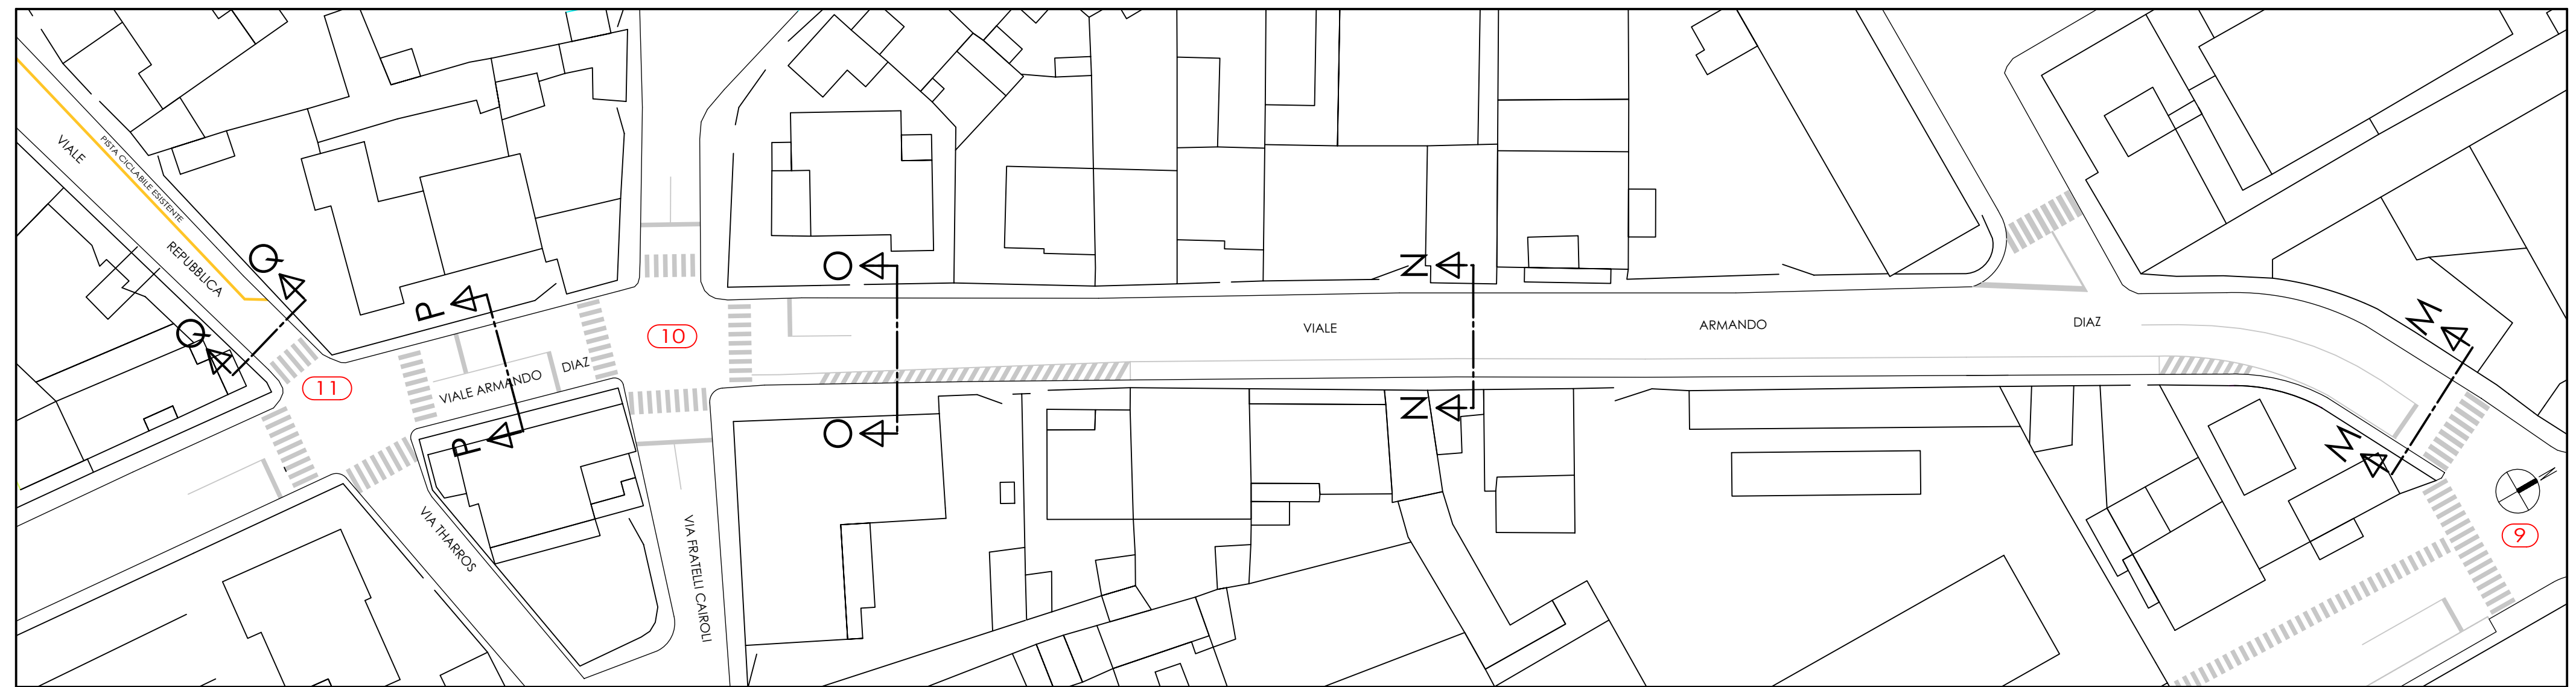

8

Planimetrie 1:500

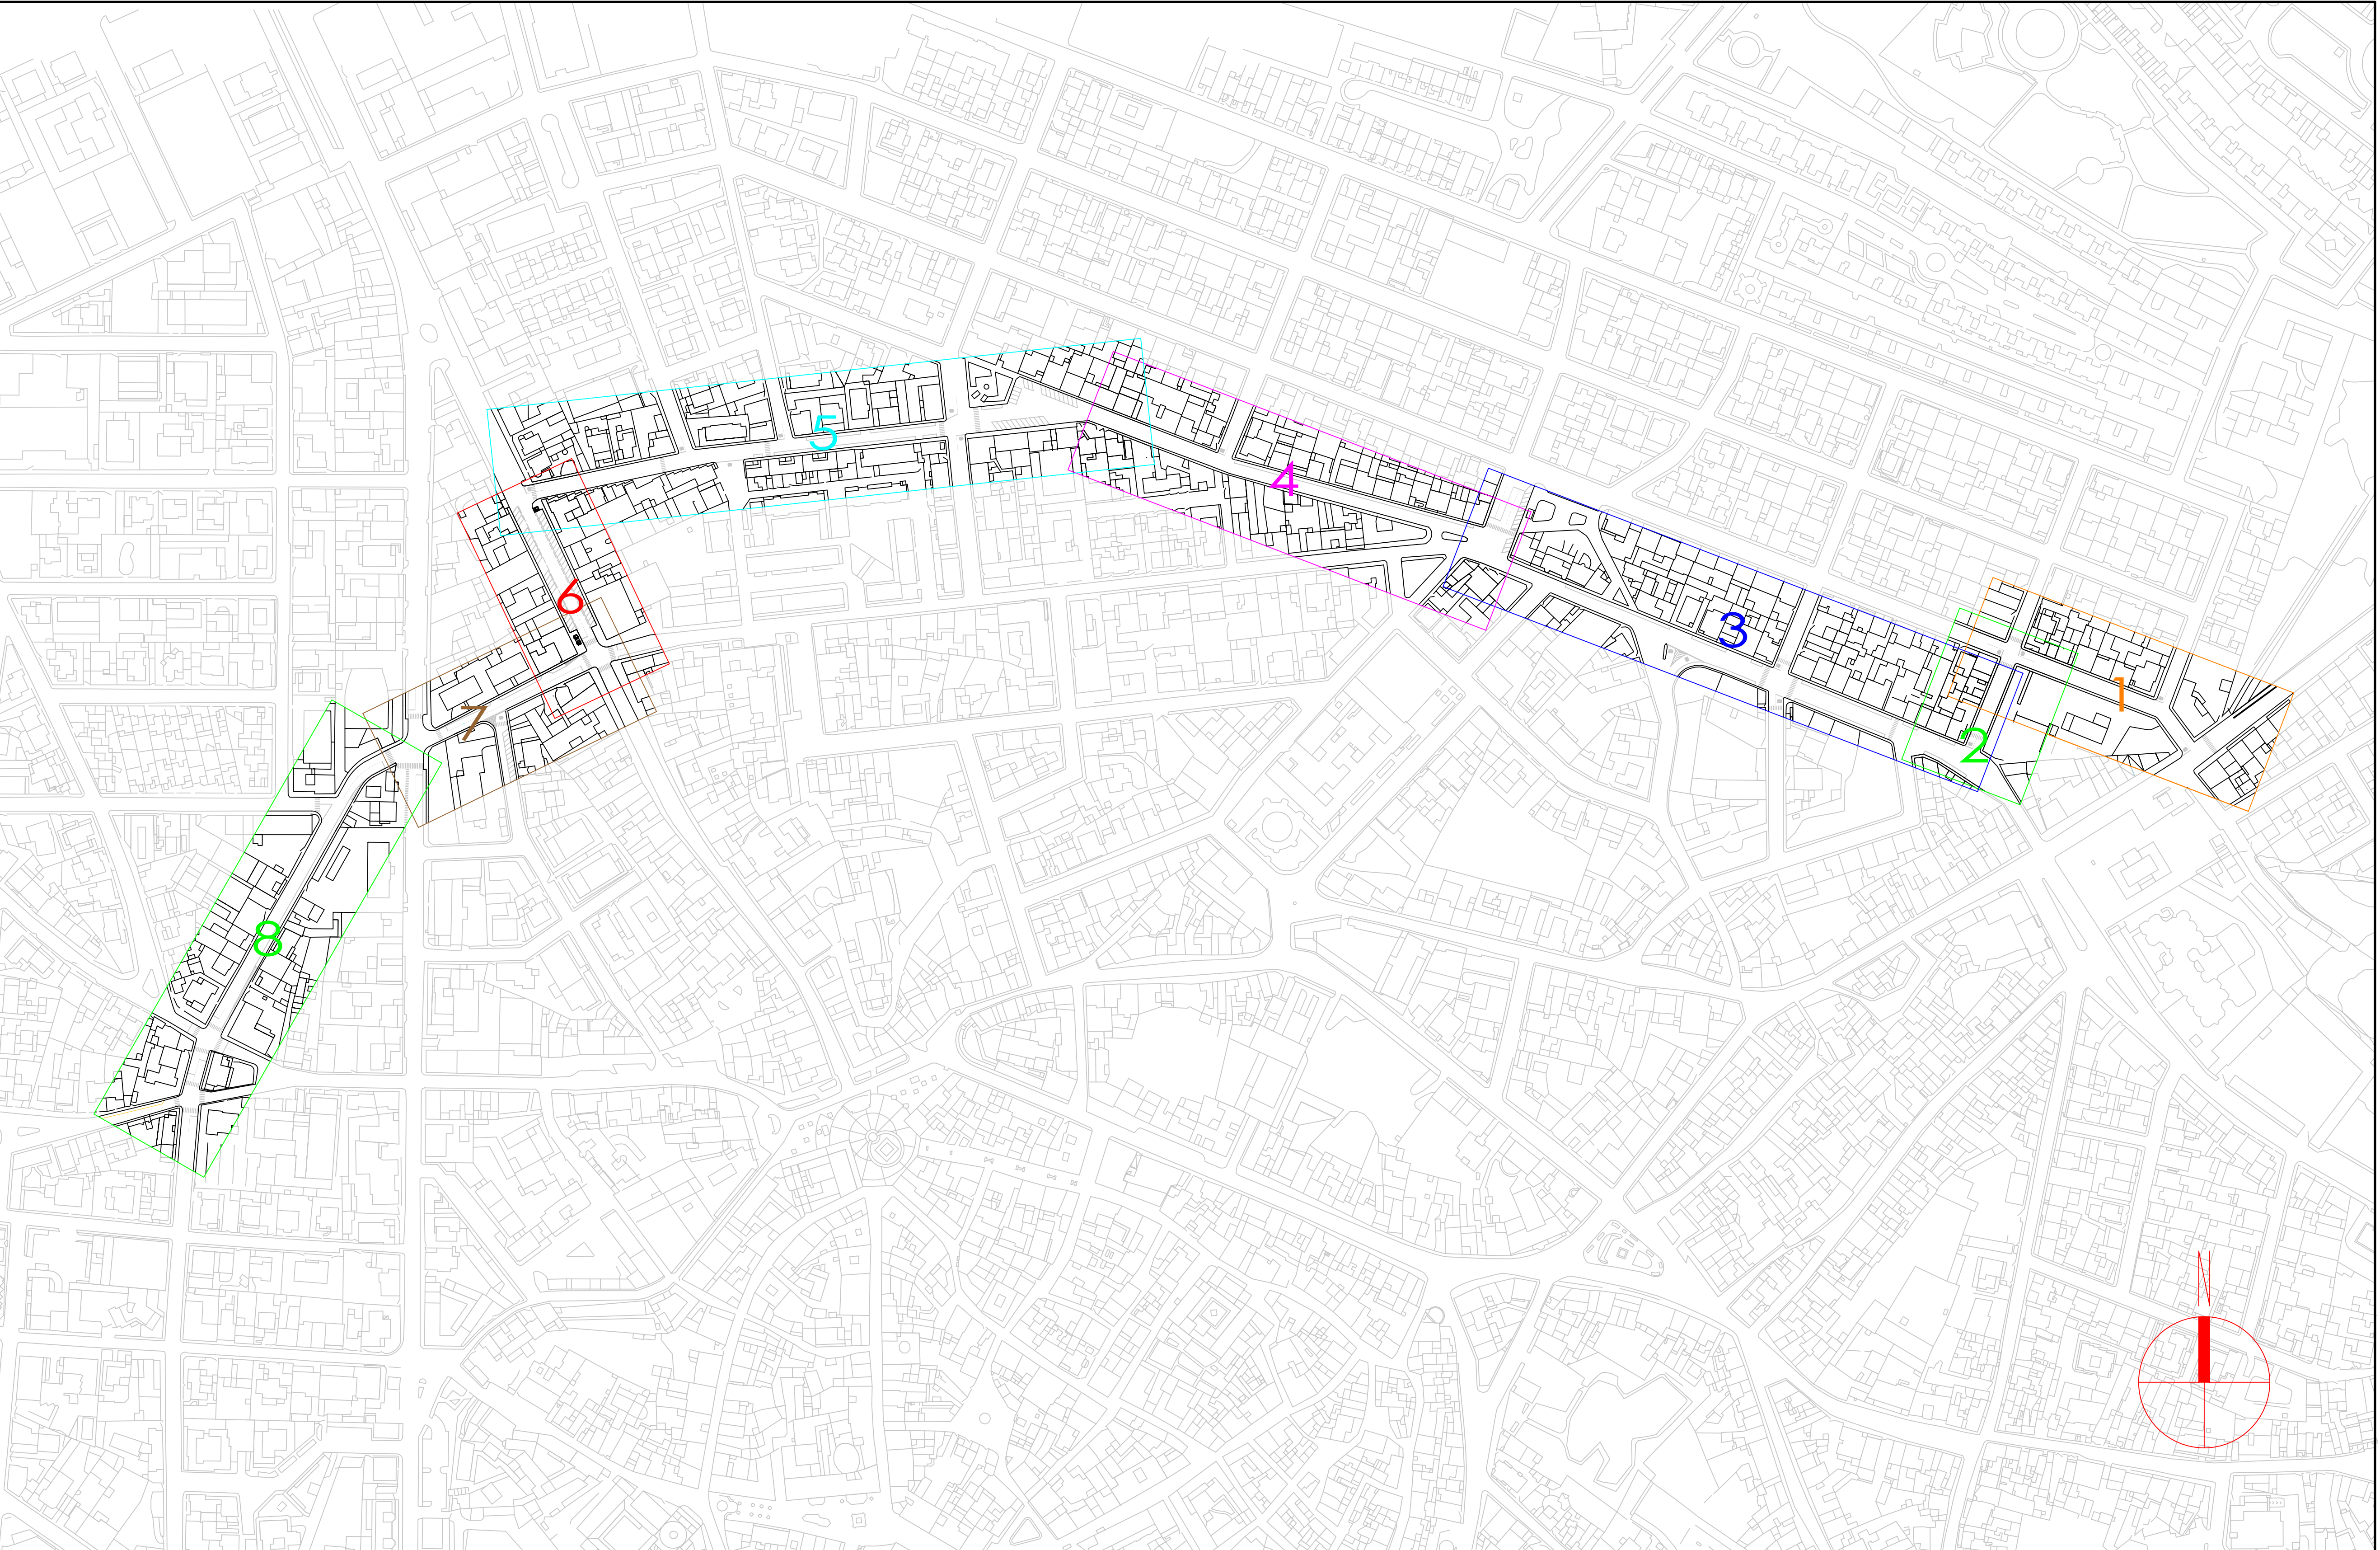

Quadro d'unione 1:2000



COMUNE DI ORISTANO
SETTORE LAVORI PUBBLICI E MANUTENZIONI

REGIONE AUTONOMA DELLA SARDEGNA

**Assessorato ai Lavori Pubblici - Servizio
Infrastrutture di Trasporto e sicurezza stradale**
"Programma di interventi per la sicurezza della circolazione
ciclistica cittadina - art. 7 D.M. 468 del 27/12/2017"

**"REALIZZAZIONE DI UNA PISTA CICLABILE NELL'AMBITO
URBANO DI ORISTANO,
PER LA INTERCONNESSIONE DELLA RETE
DELLE CICLOVIE DELLA SARDEGNA"**

**PROGETTO
DEFINITIVO - ESECUTIVO**

OGGETTO:

STATO ATTUALE - Planimetrie

ELABORATO:

DATA:

TAV. 2

MARZO 2022

IL PROGETTISTA:

Dott. Ing. Angelo Coghe

IL RESPONSABILE DEL PROCEDIMENTO:

Dott. Ing. Alberto Soddu

IL Dirigente del Settore Lavori Pubblici:

Dott. Ing. Alberto Soddu