



COMUNE DI ORISTANO

SETTORE LAVORI PUBBLICI E MANUTENZIONI


**INTERVENTO RECUPERO E RAZIONALIZZAZIONE DEGLI IMMOBILI E
DEGLI ALLOGGI DI EDILIZIA RESIDENZIALE PUBBLICA DI PROPRIETA'
DEL COMUNE DI ORISTANO.**

**LAVORI DI MANUTENZIONE ORDINARIA NELL'IMMOBILE SITO IN VIA
ALGHERO N. 4**

PROGETTO DI FATTIBILITA' TECNICA ed ECONOMICA


OGGETTO: ELABORATI GRAFICI	TAVOLA:	01
	DATA:	APRILE 2022

IL DIRIGENTE DEI LL.PP.: Dott. Ing. Alberto Soddu _____	IL PROGETTISTA: Dott. Ing. Alberto Soddu _____	IL R.U.P.: Geom. Antonio Vacca _____
--	---	---

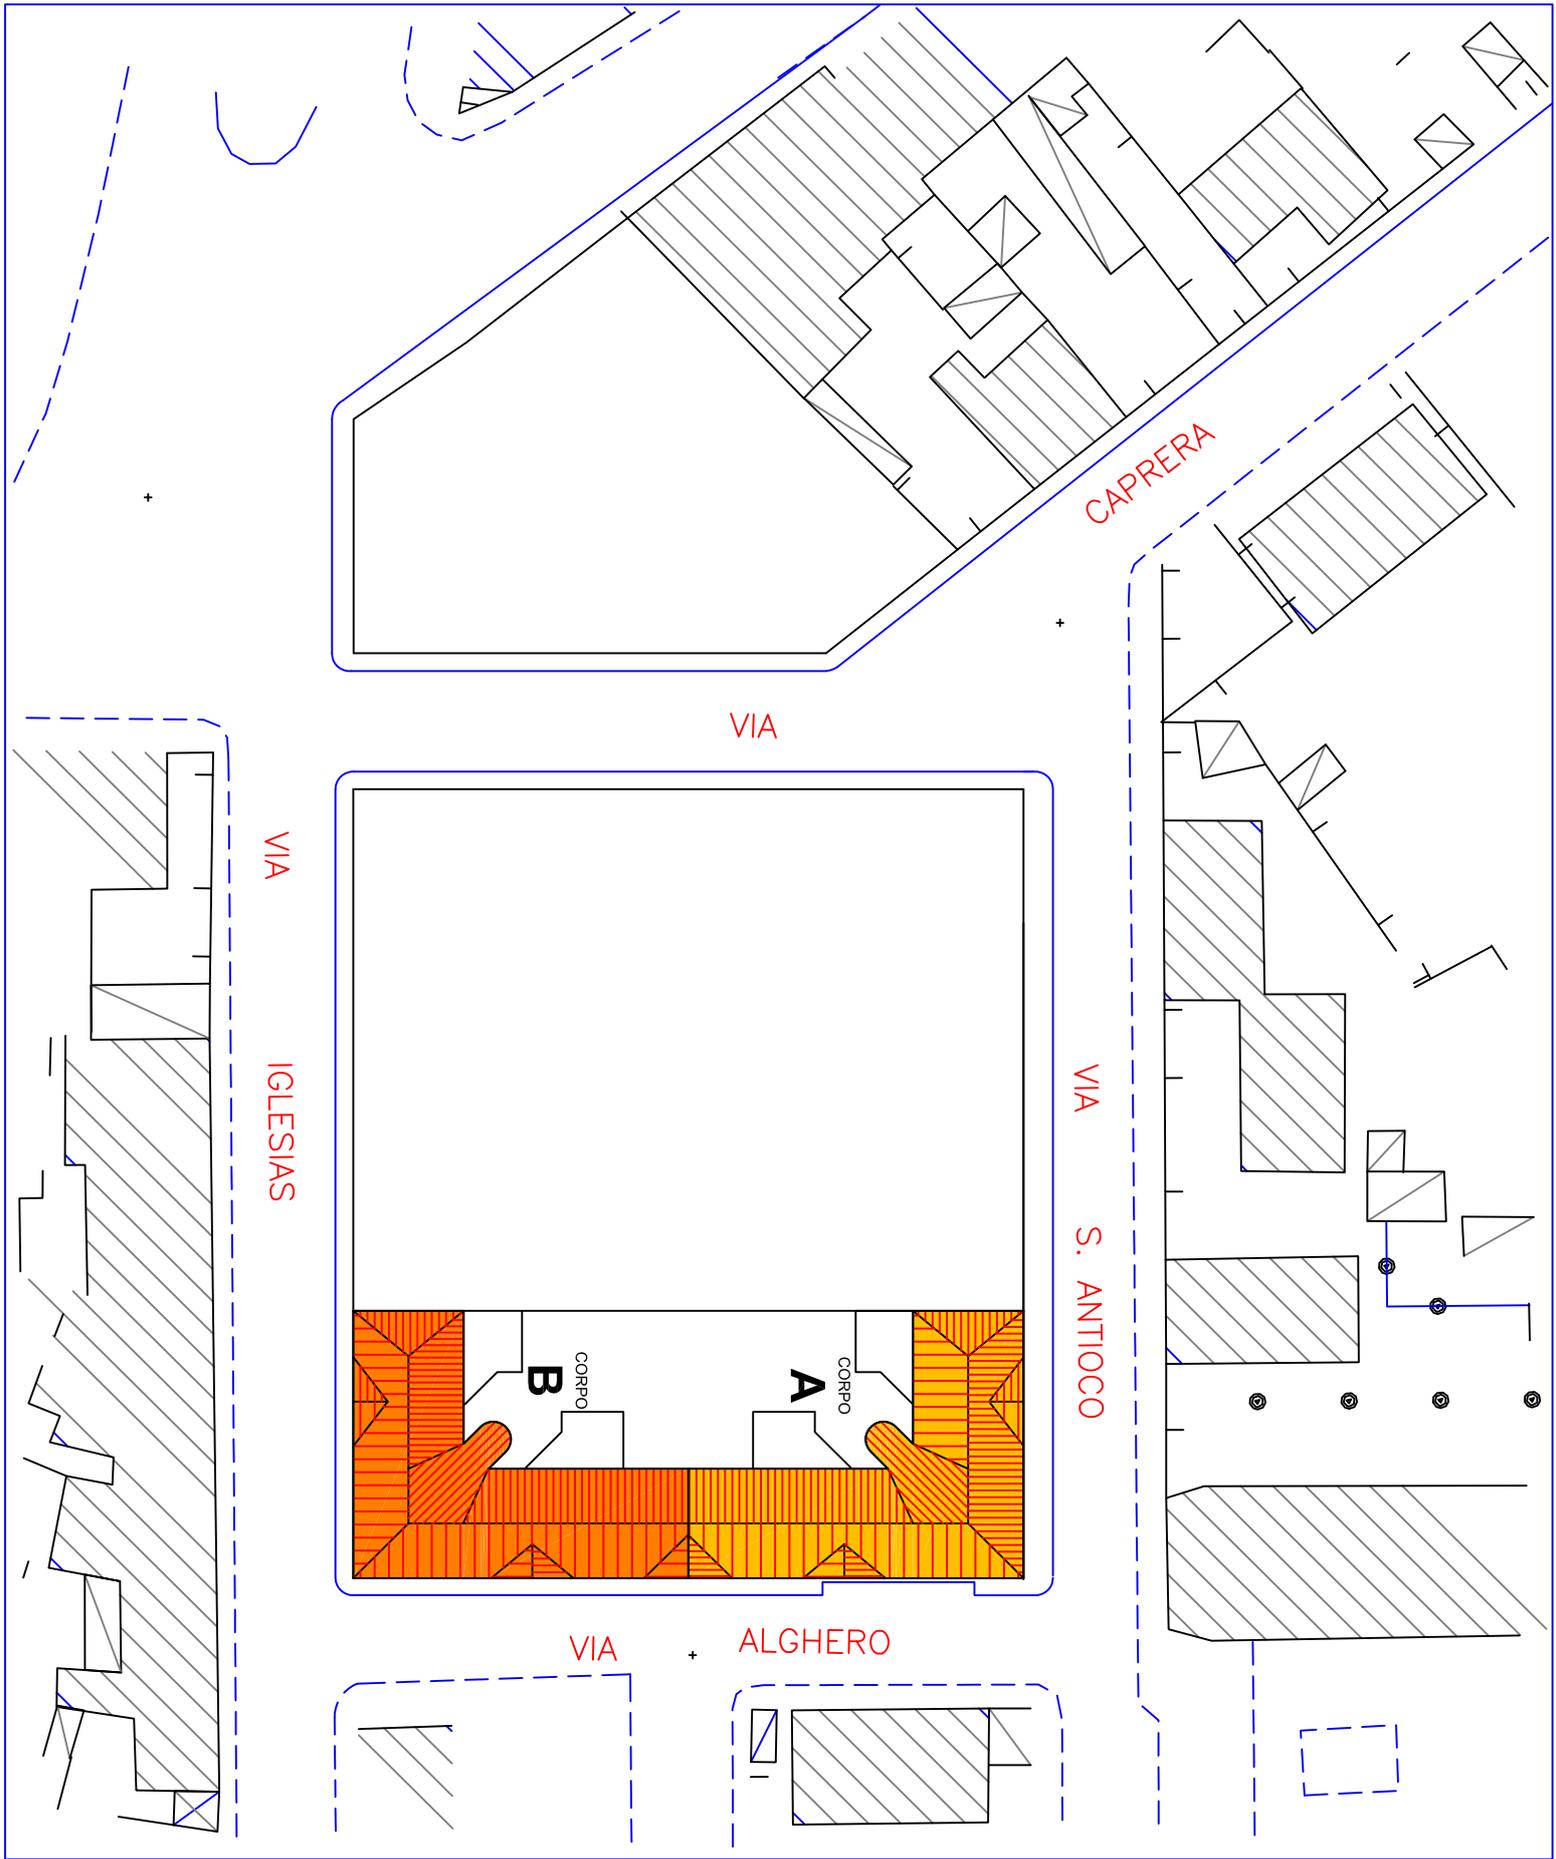

tipo "A1"
51,20 mq

tipo "B"
60,33 mq

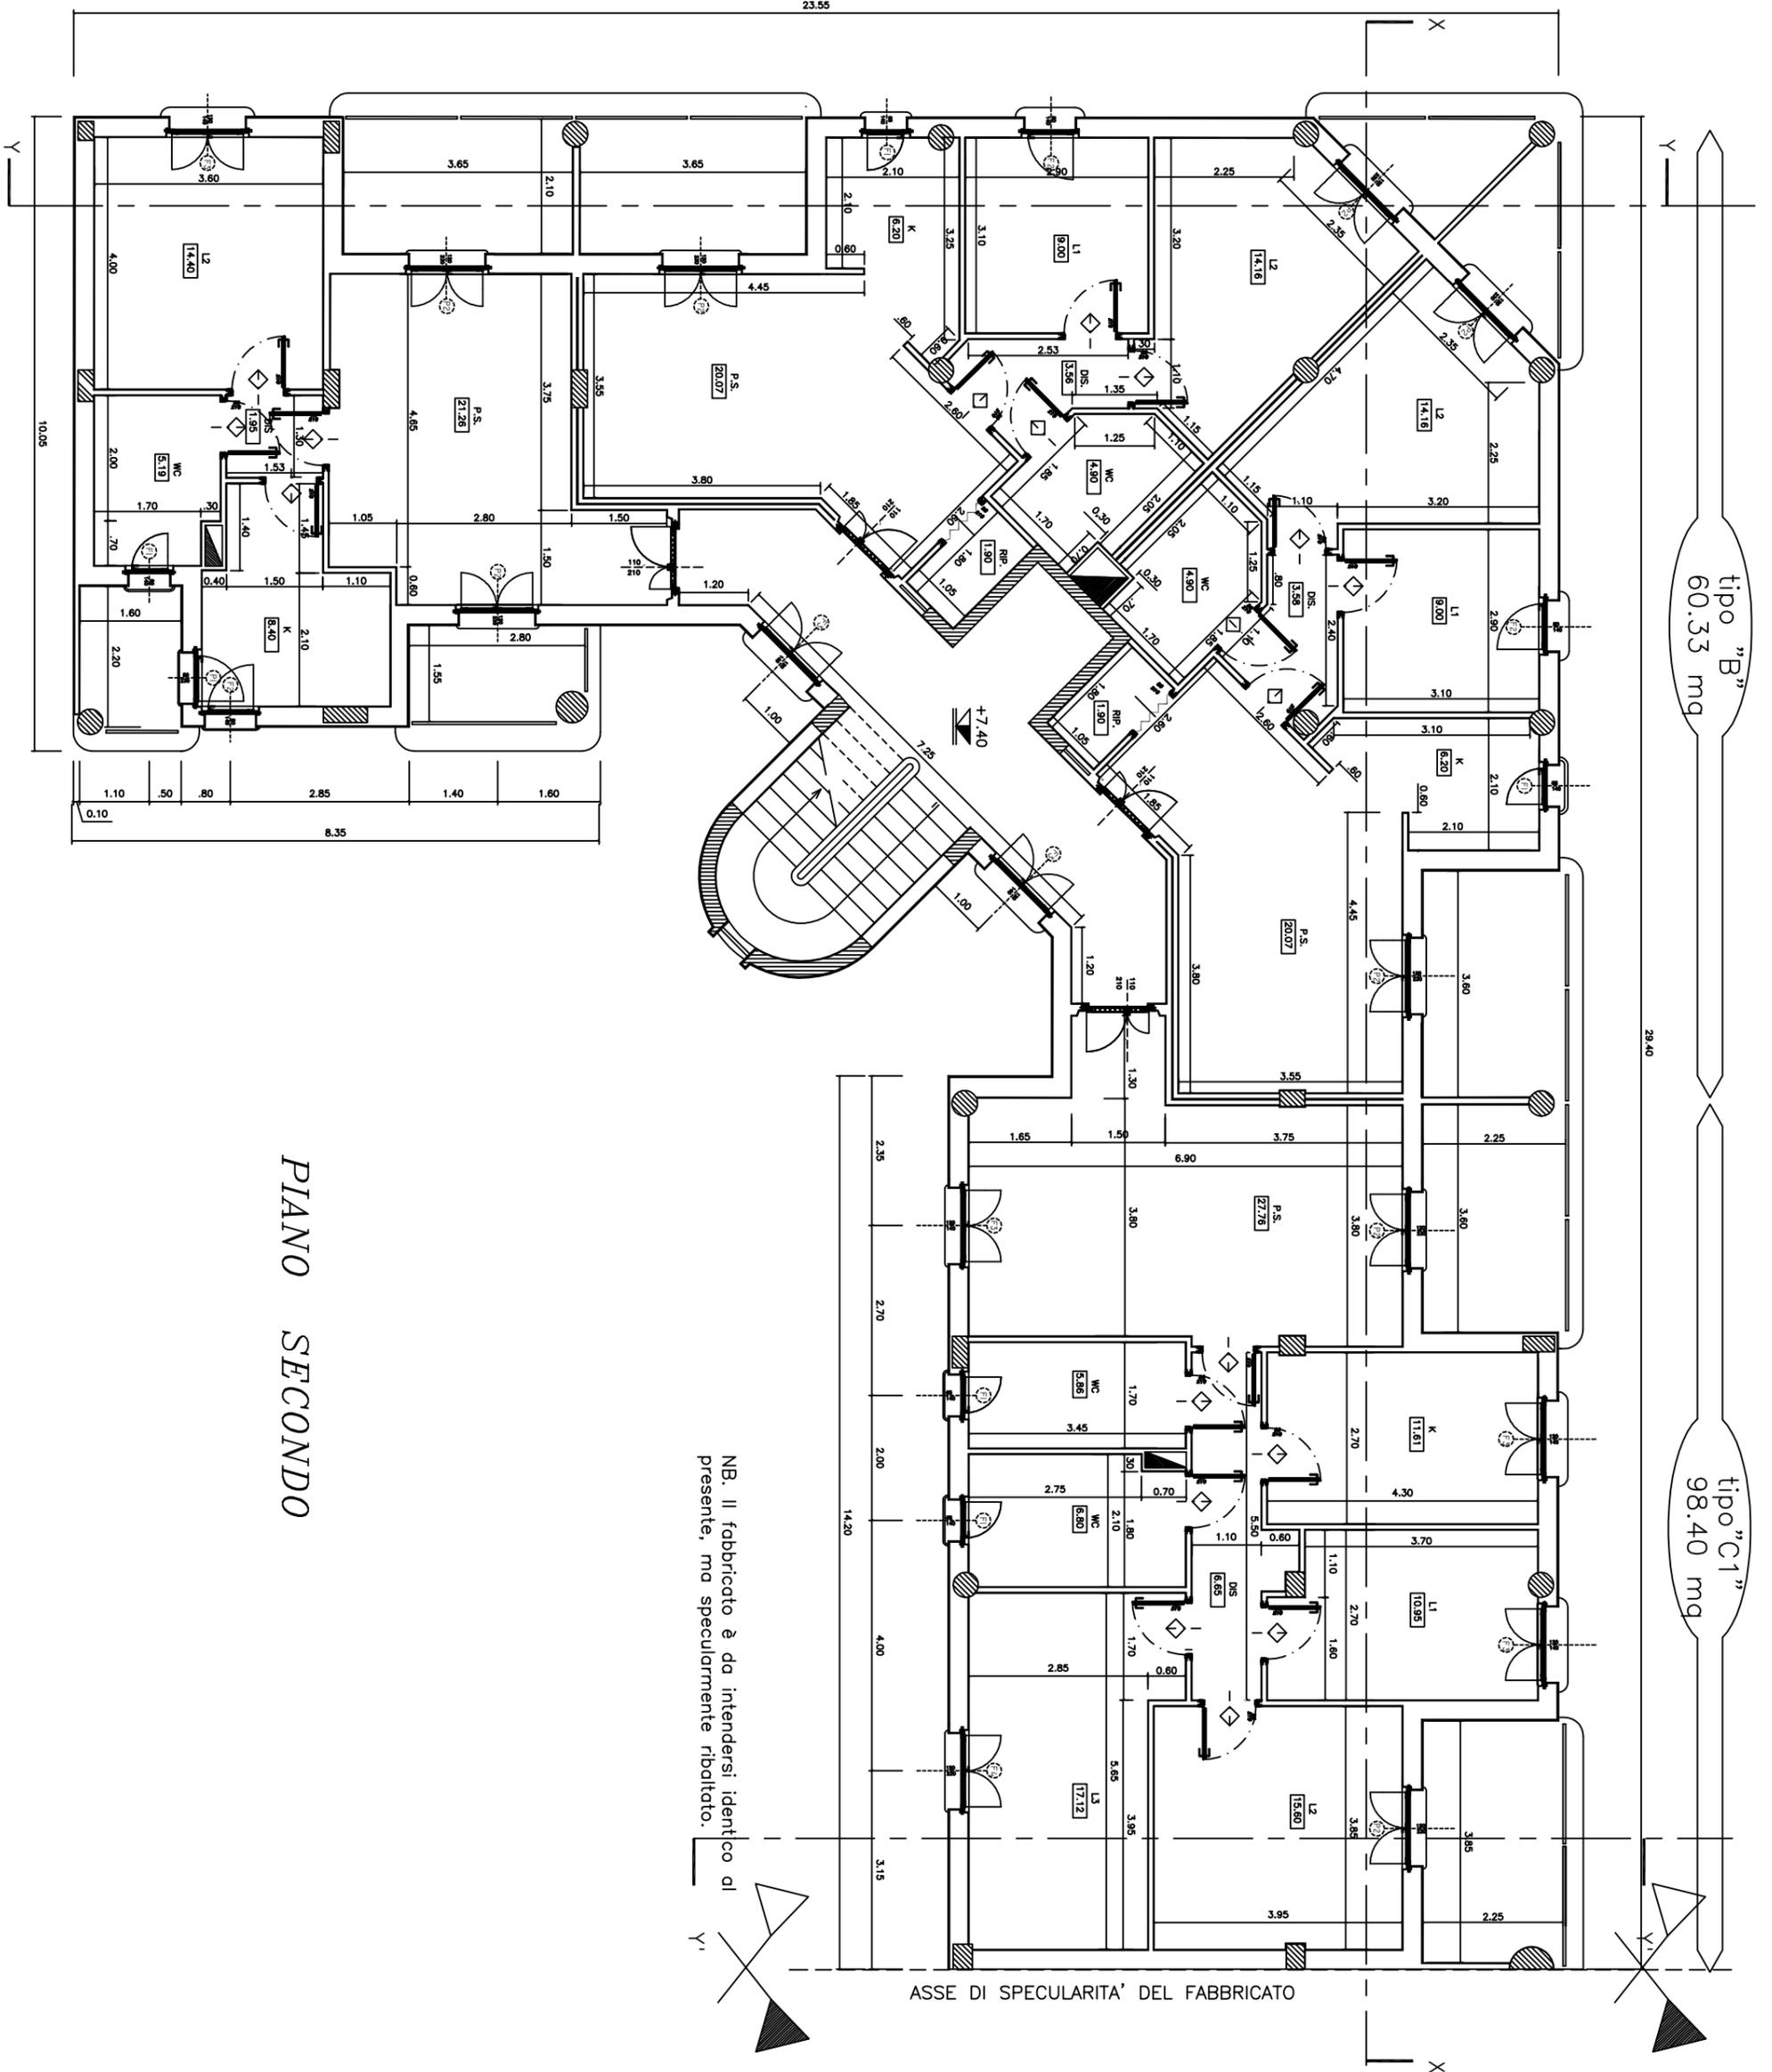

PIANO SECONDO

NB. Il fabbricato è da intendersi identico al presente, ma specularmente ribaltato.


ASSE DI SPECULARITA' DEL FABBRICATO

tipo "B"
60,33 mq

tipo "C1"
98,40 mq

tipo "D"
51,20 mq


tipo "D"
119,17 mq

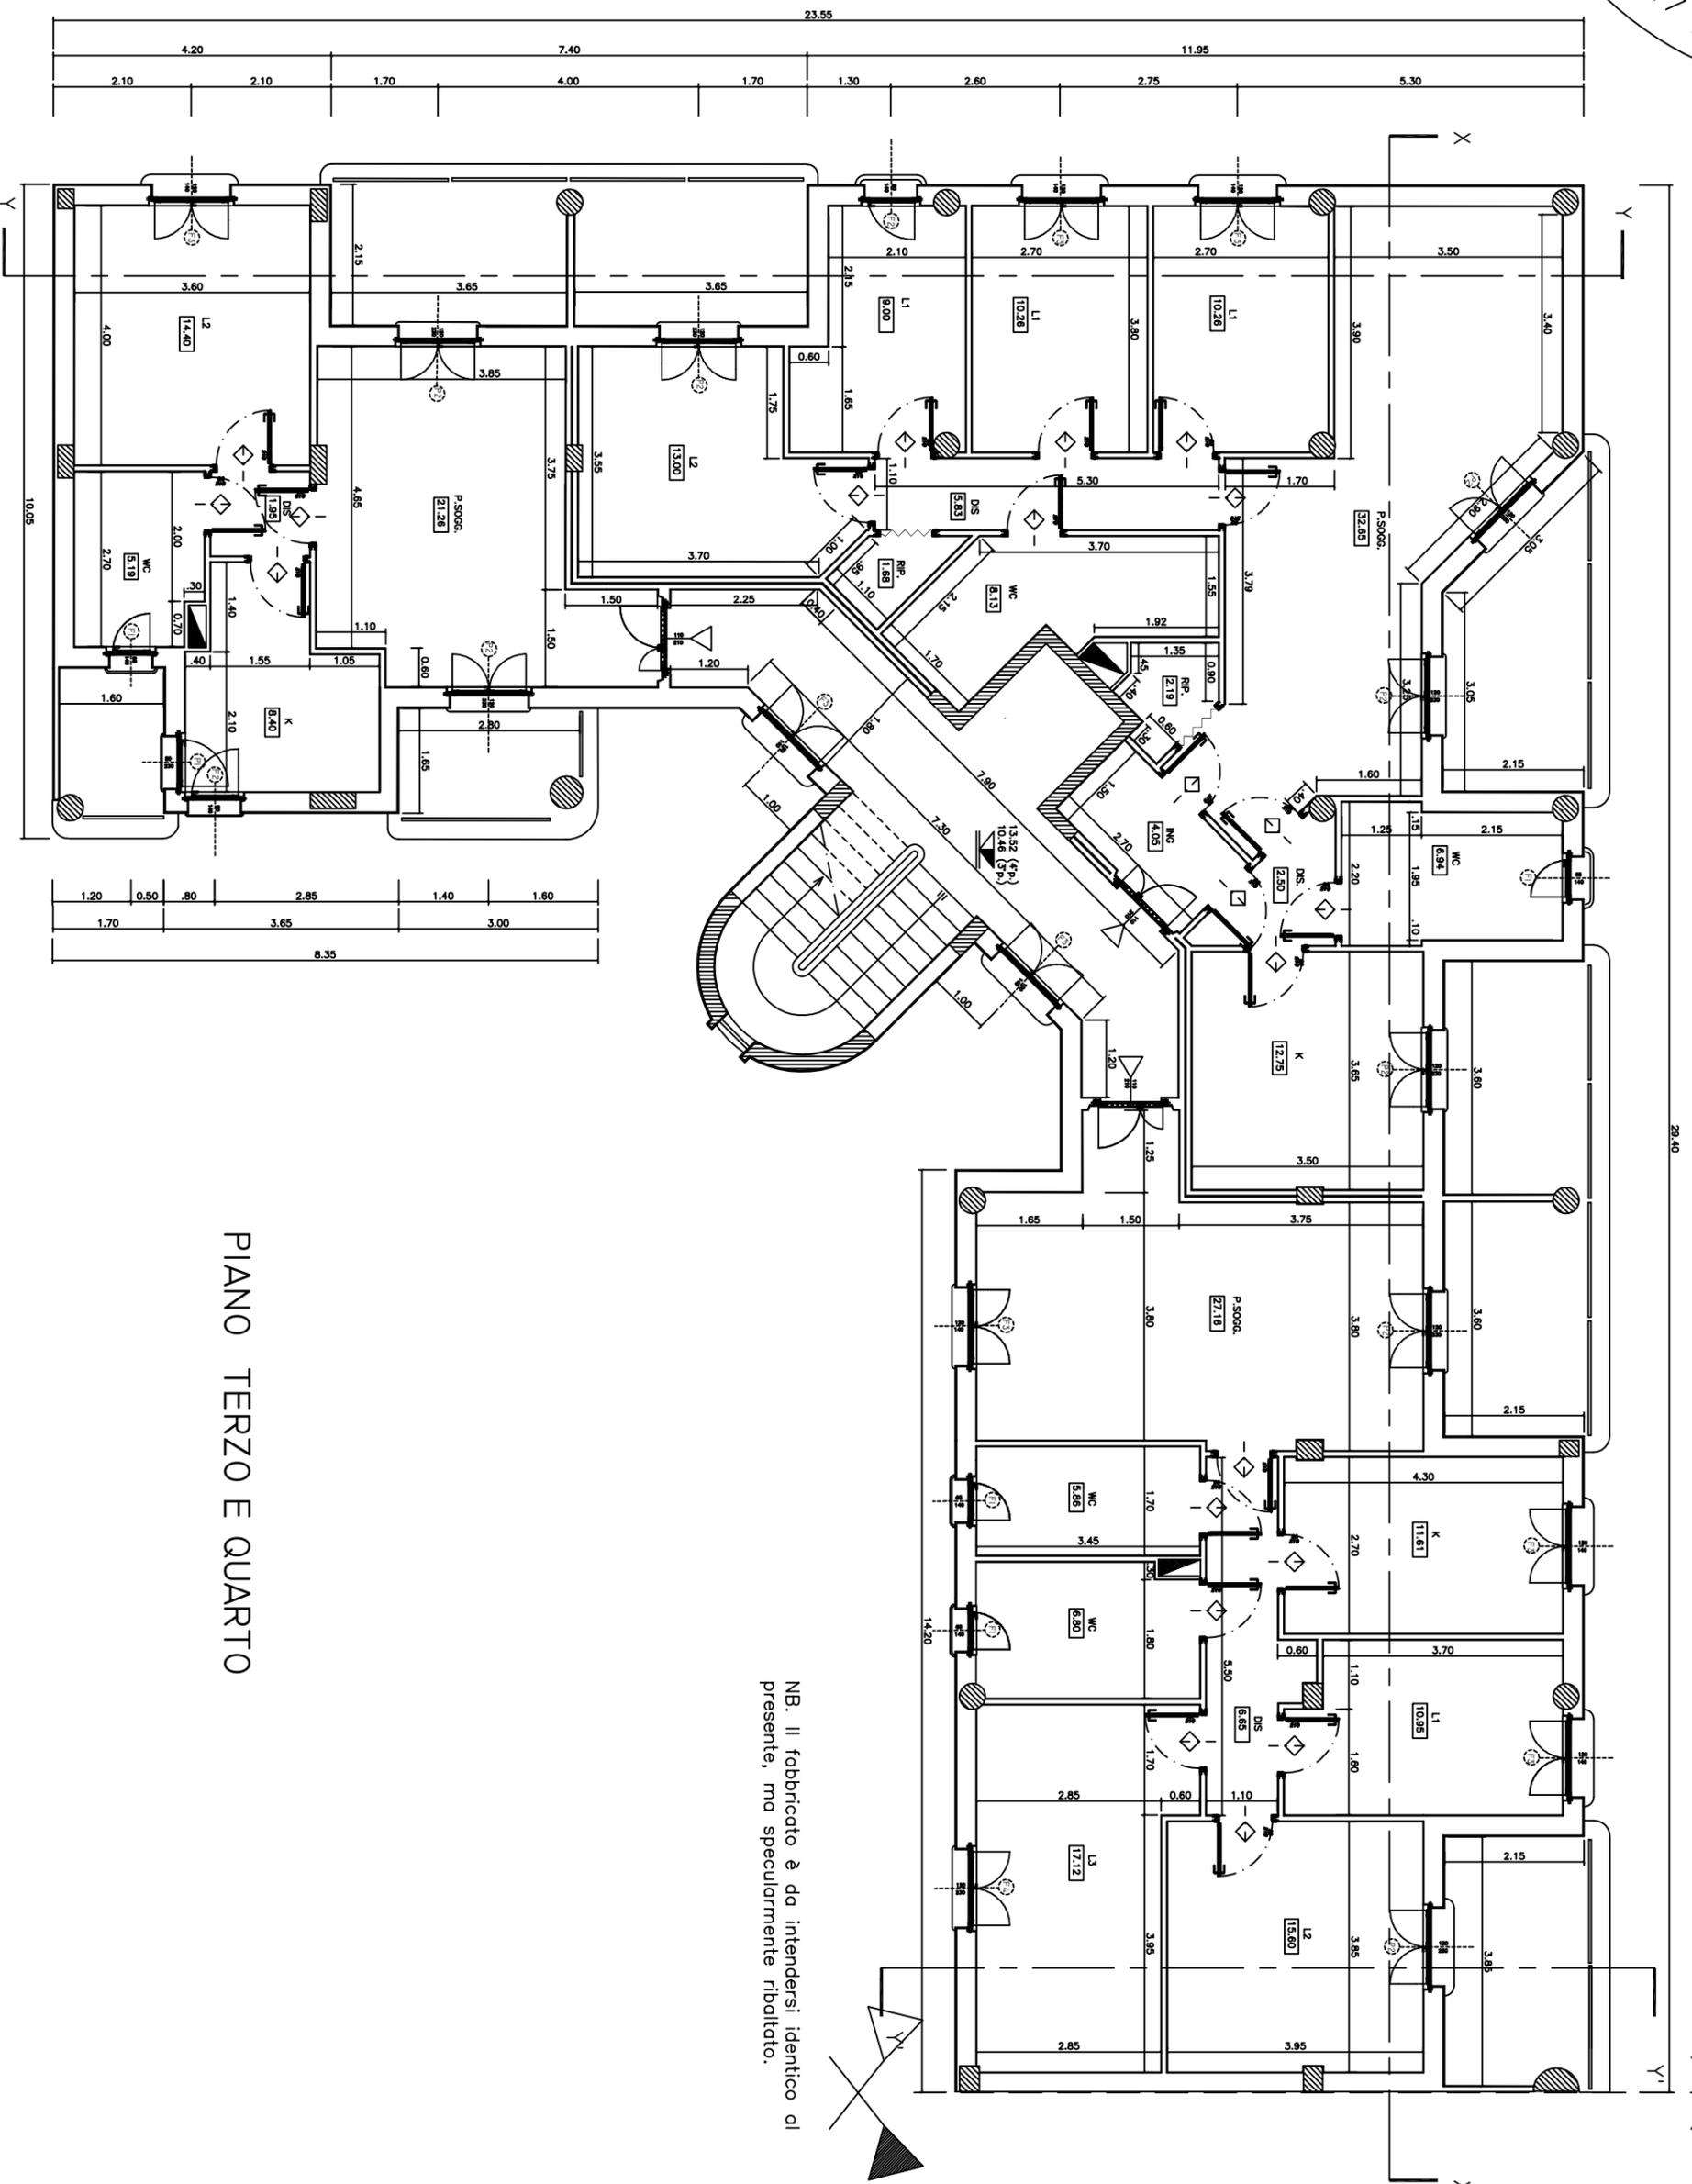

tipo "C"
98,40 mq

PIANO TERZO E QUARTO

NB. Il fabbricato è da intendersi identico al presente, ma specularmente ribaltato.

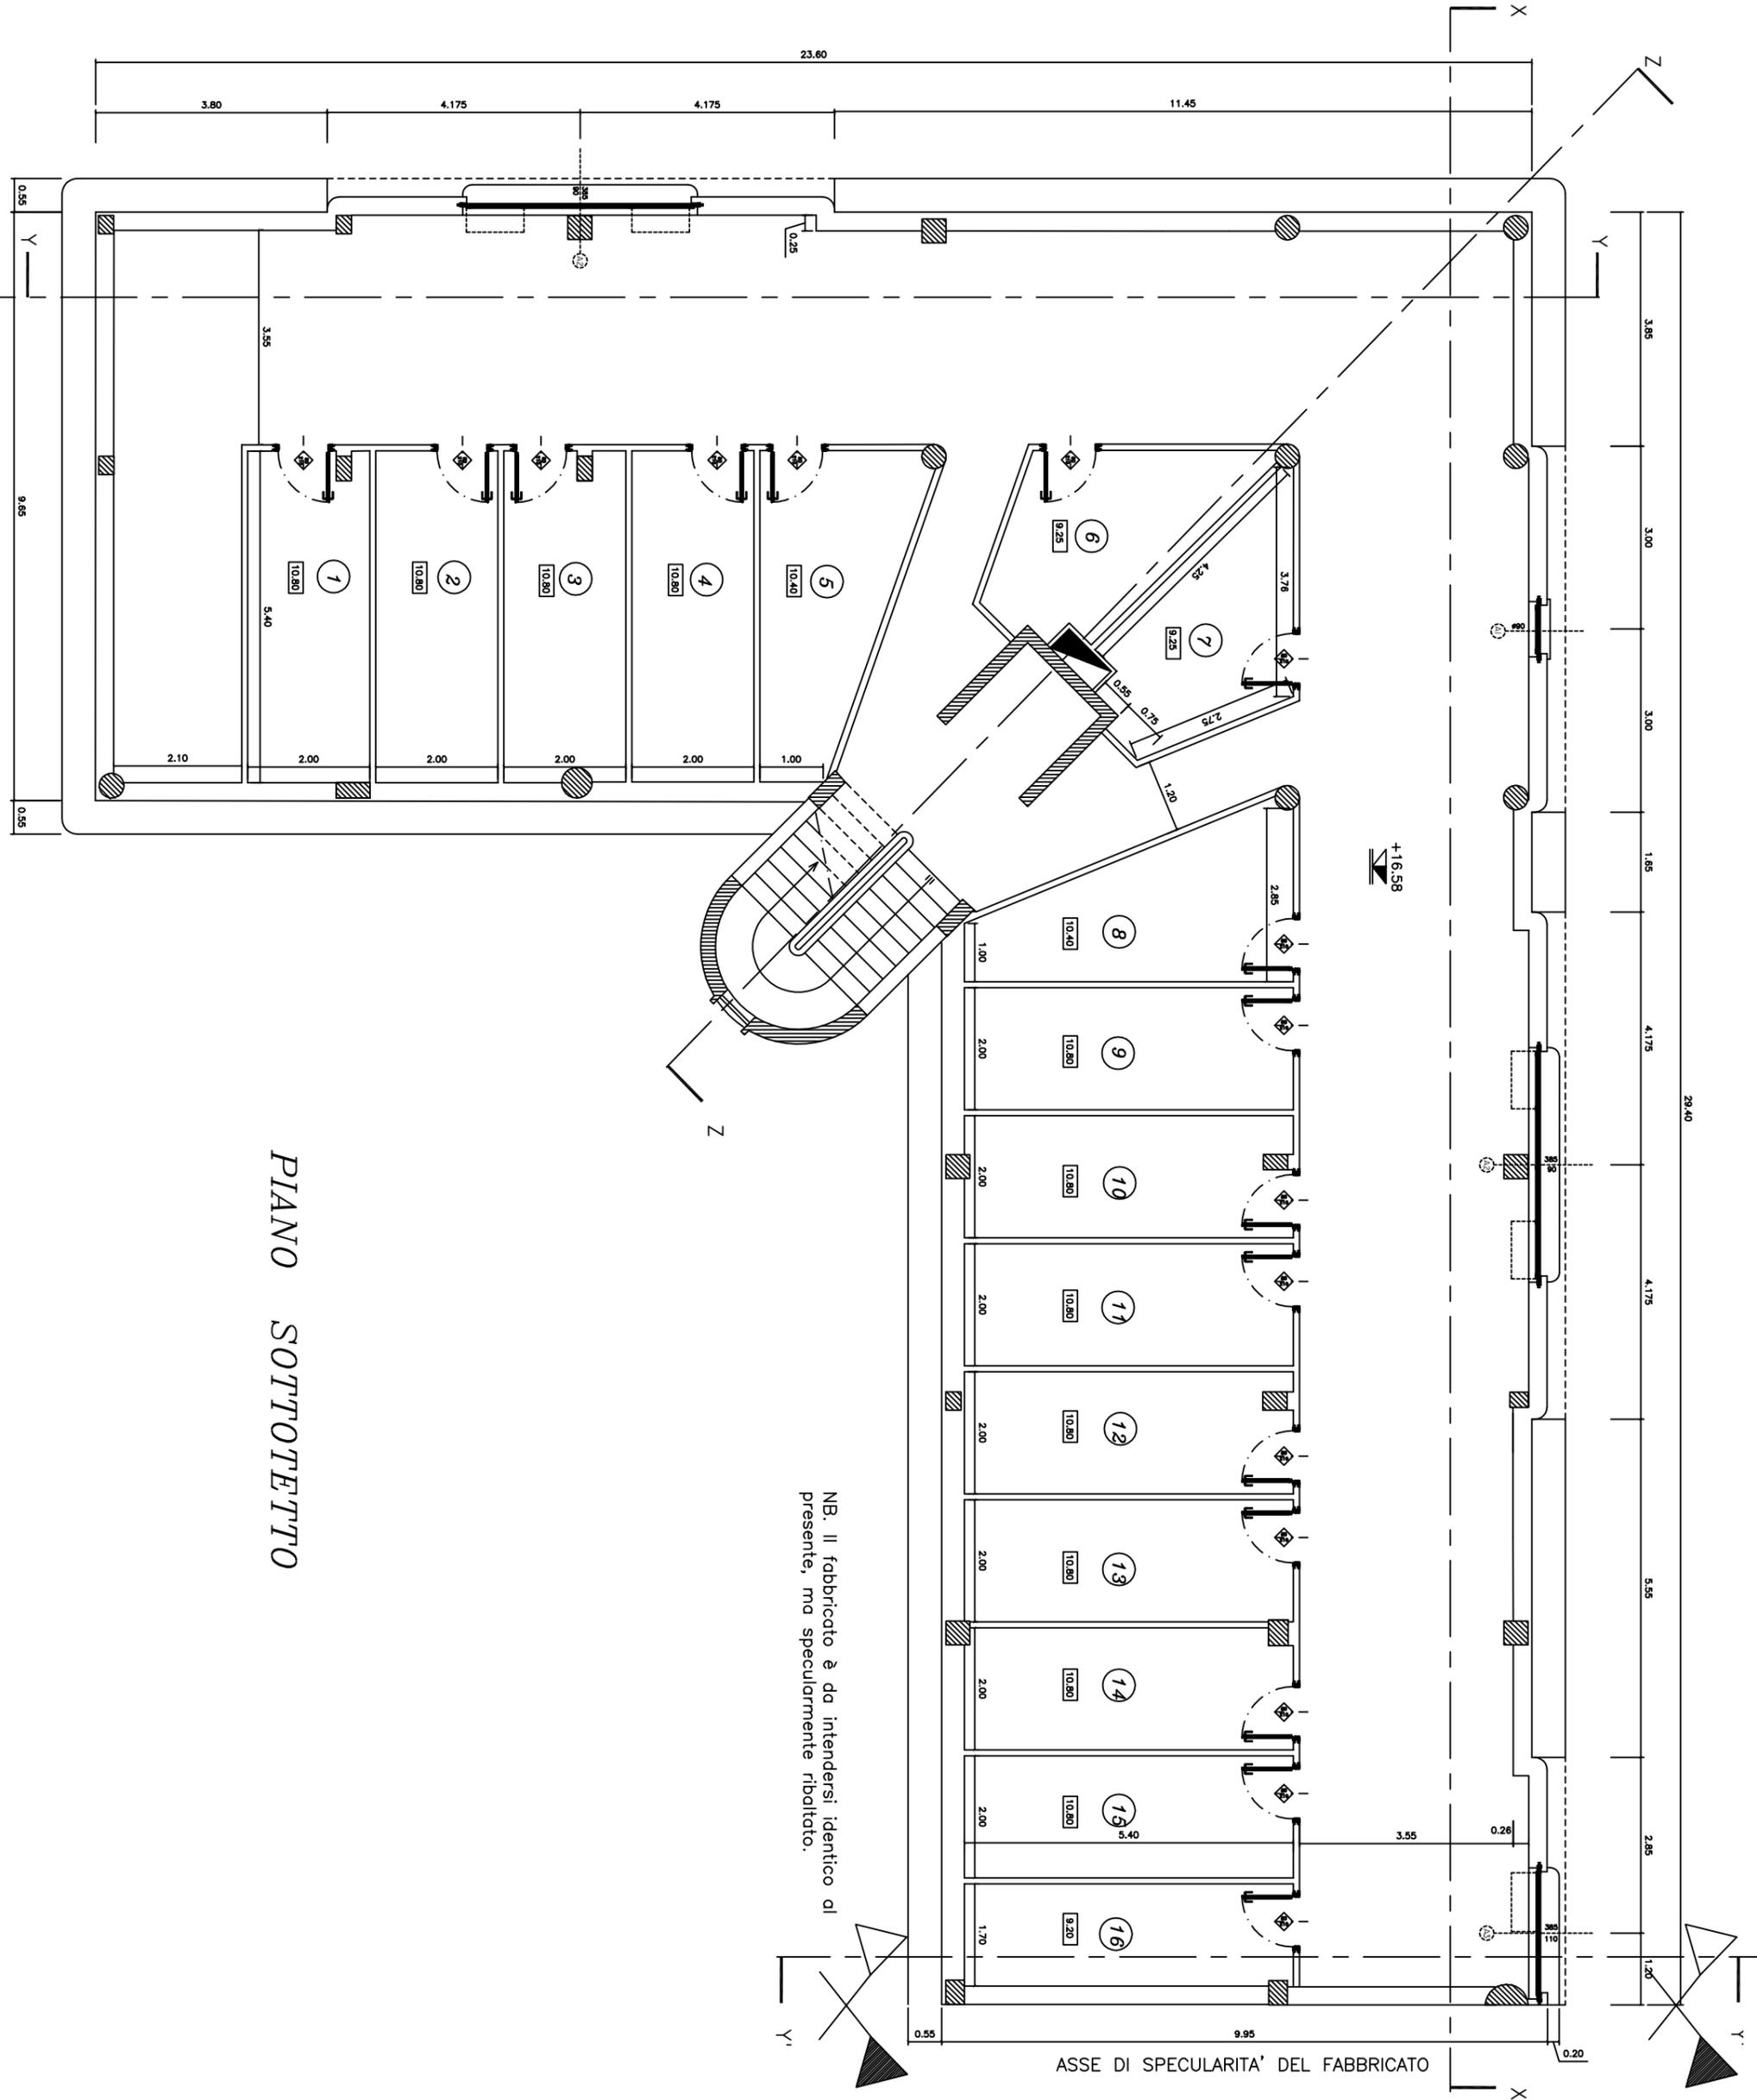

PIANO SOTTOTETTO

NB. Il fabbricato è da intendersi identico al presente, ma specularmente ribaltato.

ASSE DI SPECULARITA' DEL FABBRICATO

