



ORISTANO

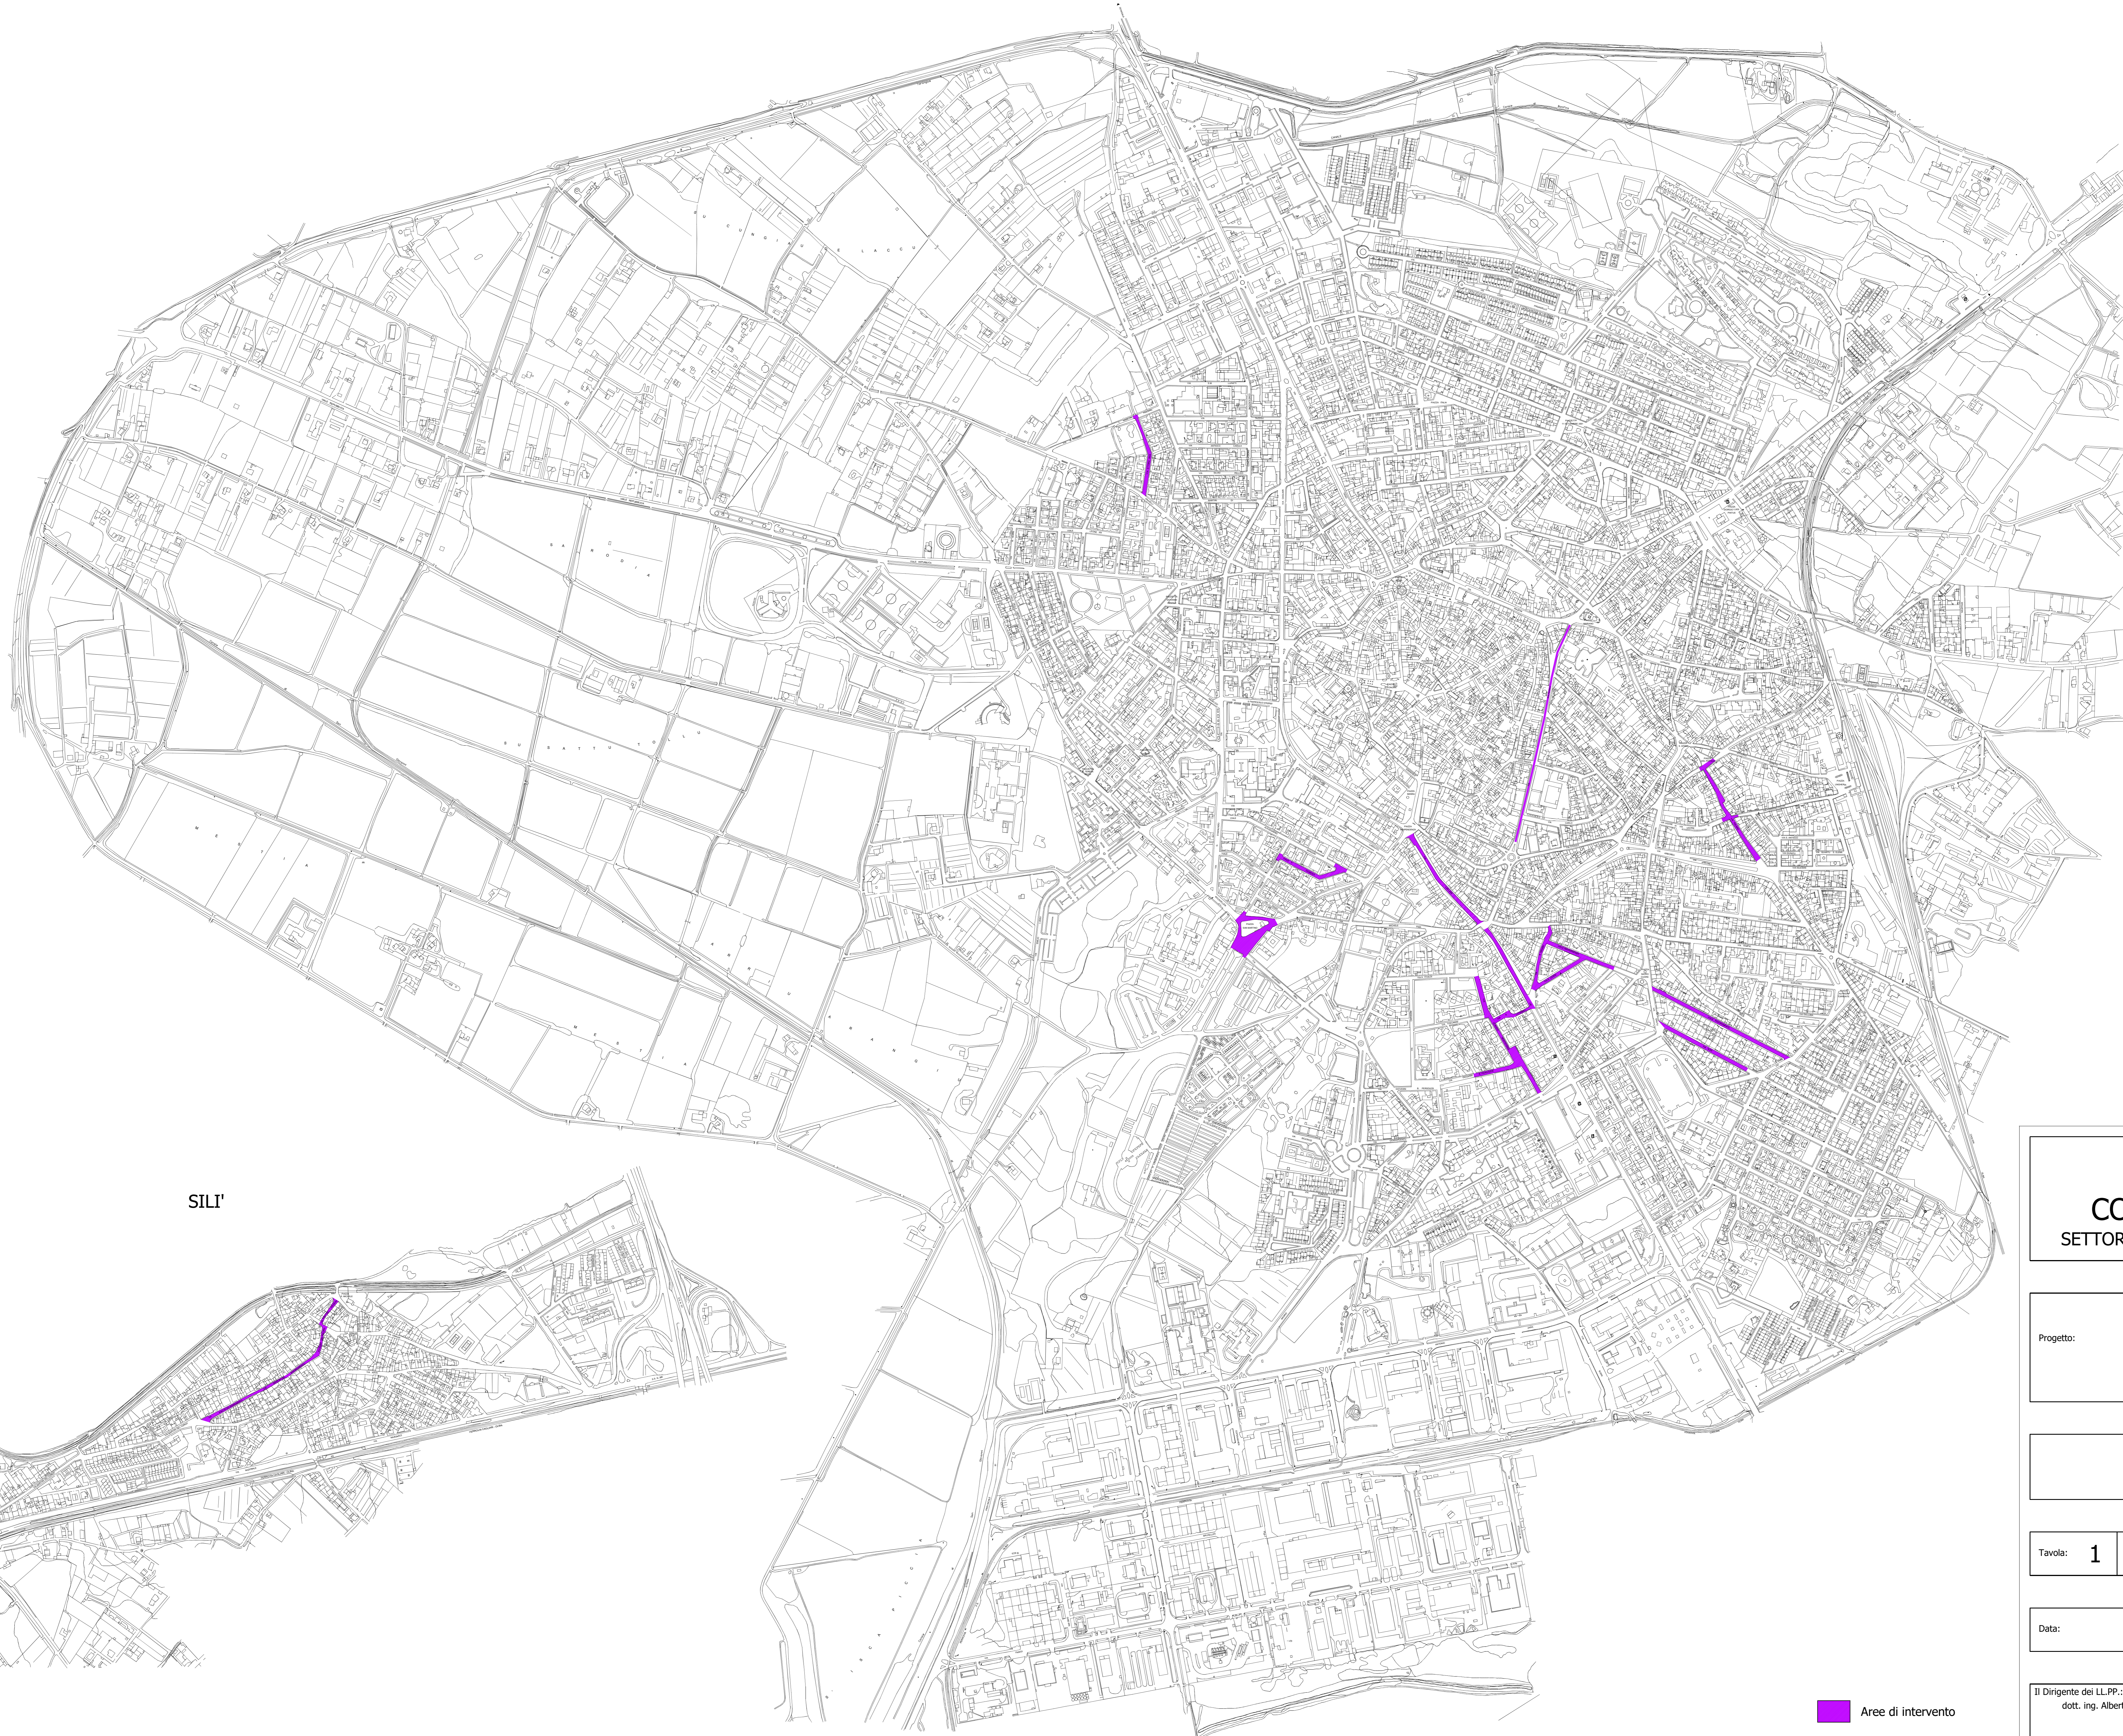

SILI'

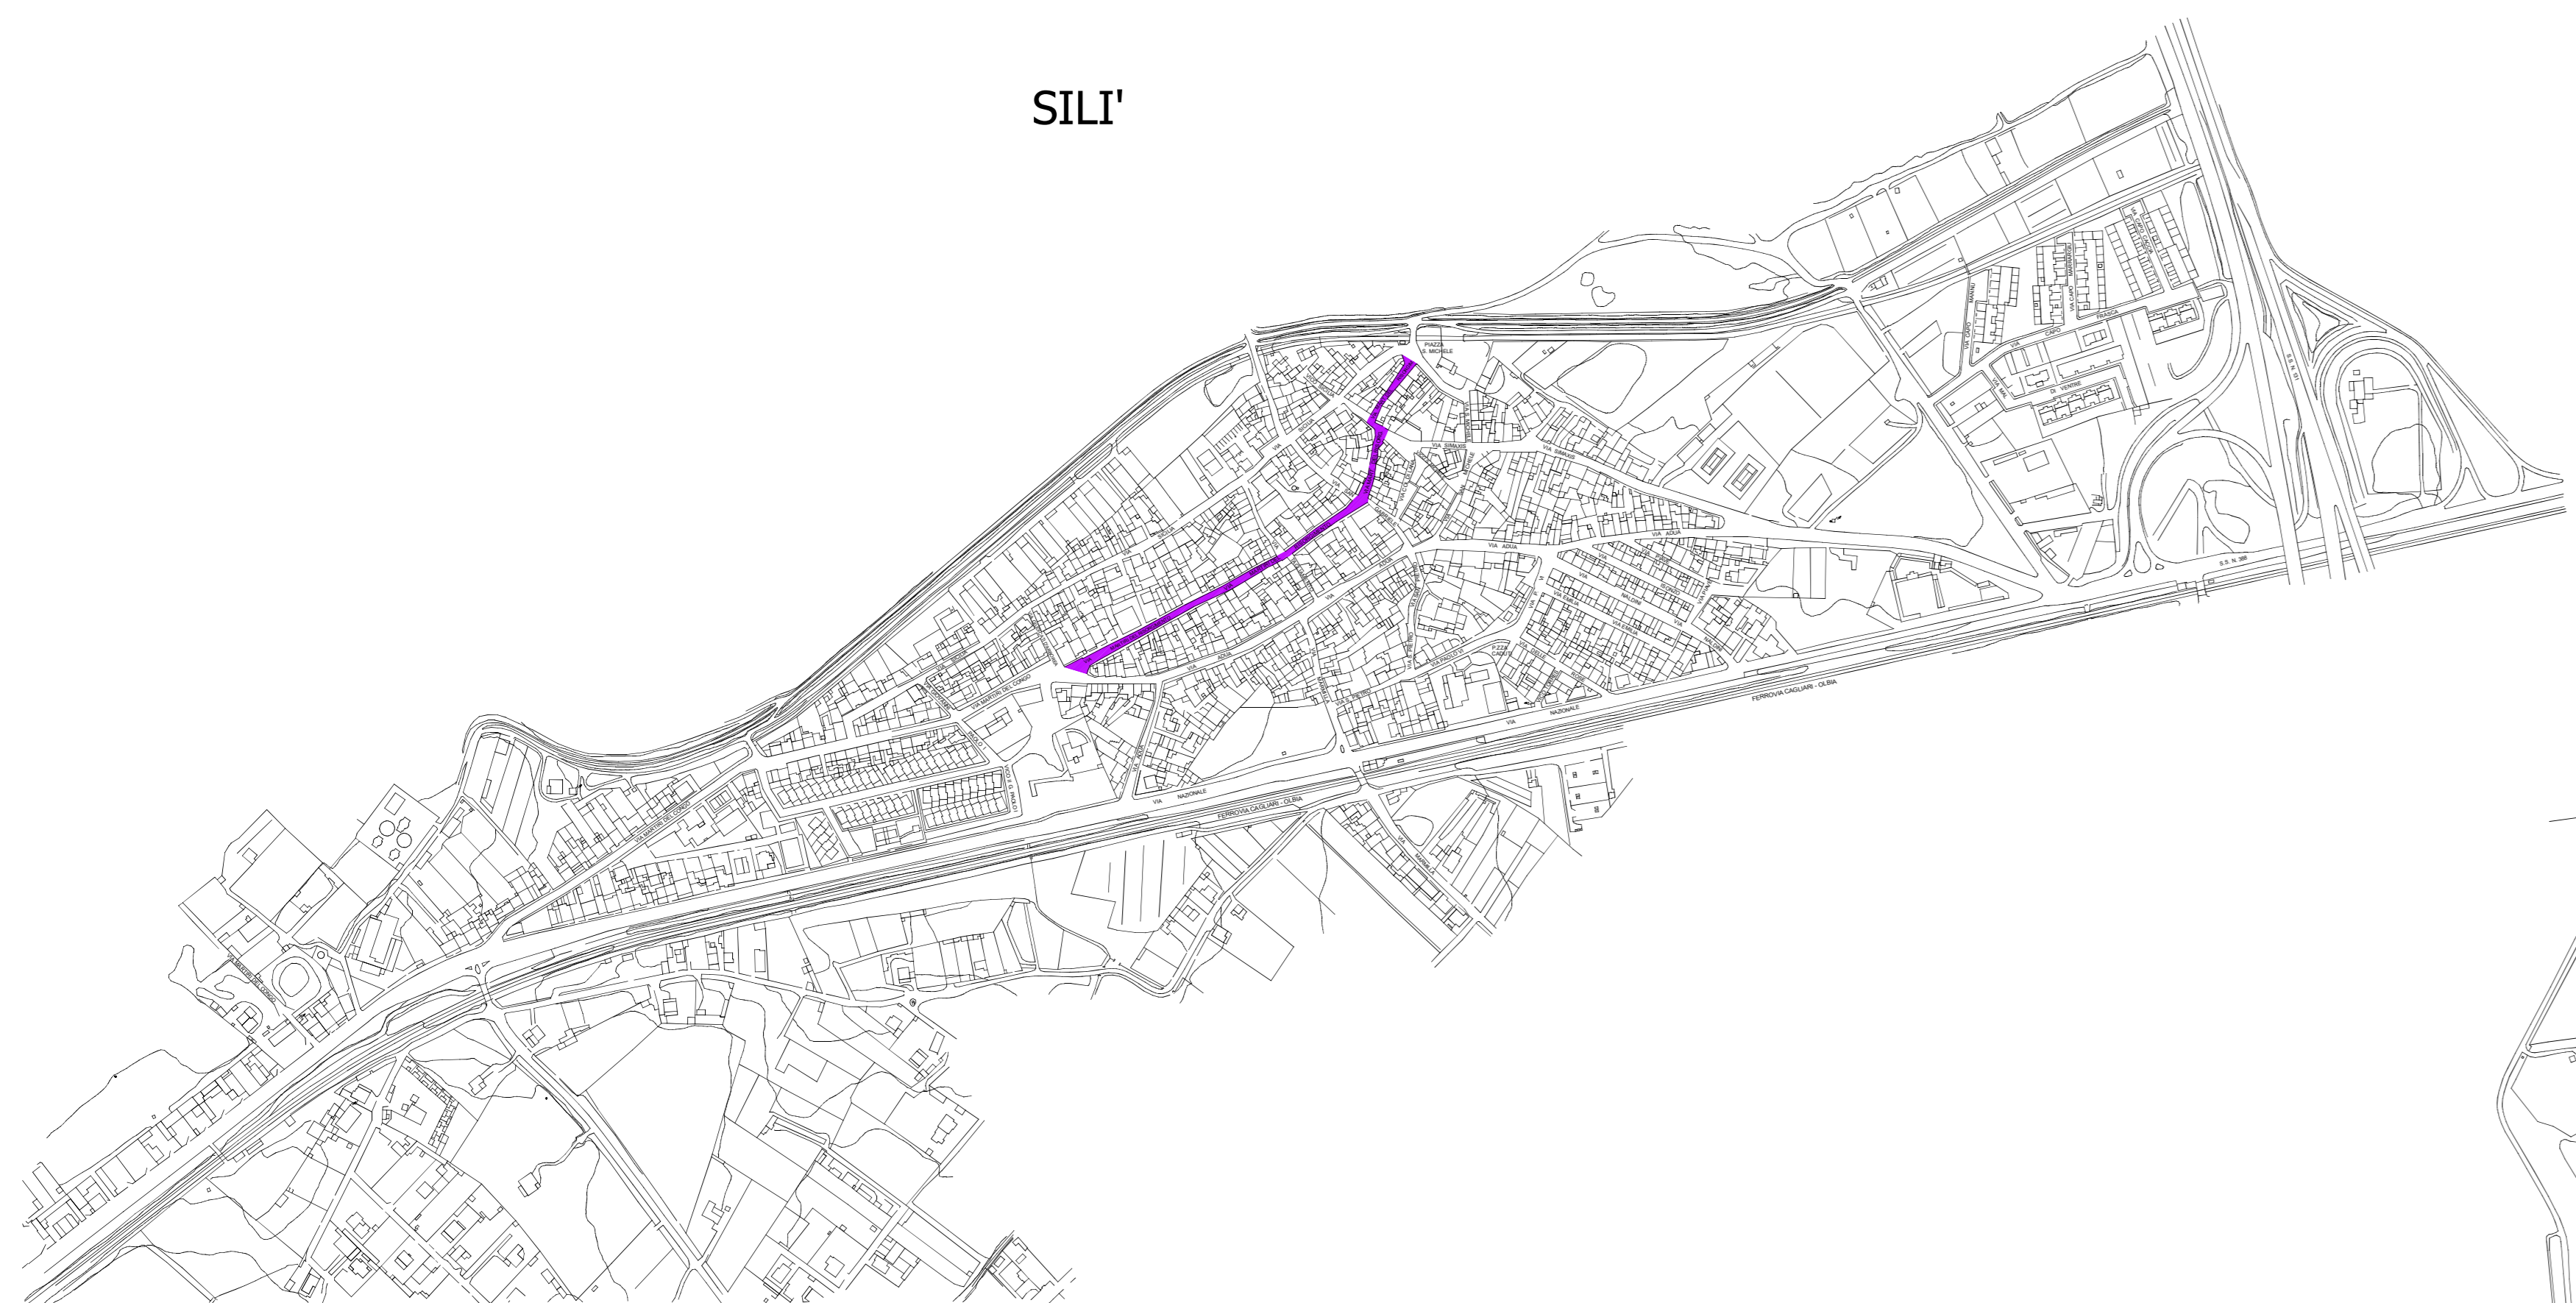

■ Aree di intervento



COMUNE DI ORISTANO
 SETTORE LAVORI PUBBLICI E MANUTENZIONI

Progetto: **MANUTENZIONE E MESSA IN SICUREZZA
 DELLA VIABILITA' URBANA
 DELLA CITTA' E DELLE FRAZIONI
 - PRIMO STRALCIO FUNZIONALE -**

PROGETTO DEFINITIVO-ESECUTIVO

Tavola: **1** Planimetria interventi

Data: Maggio 2022 Scala: 1:5.000

Il Dirigente del LL.PP.: dott. ing. Alberto Soddu	Il Responsabile del procedimento: dott. ing. Sara Angius	Il progettista: geom. Massimo Piria
--	---	--