


INQUADRAMENTO 3a - ORISTANO

INQUADRAMENTO 3 - ORISTANO

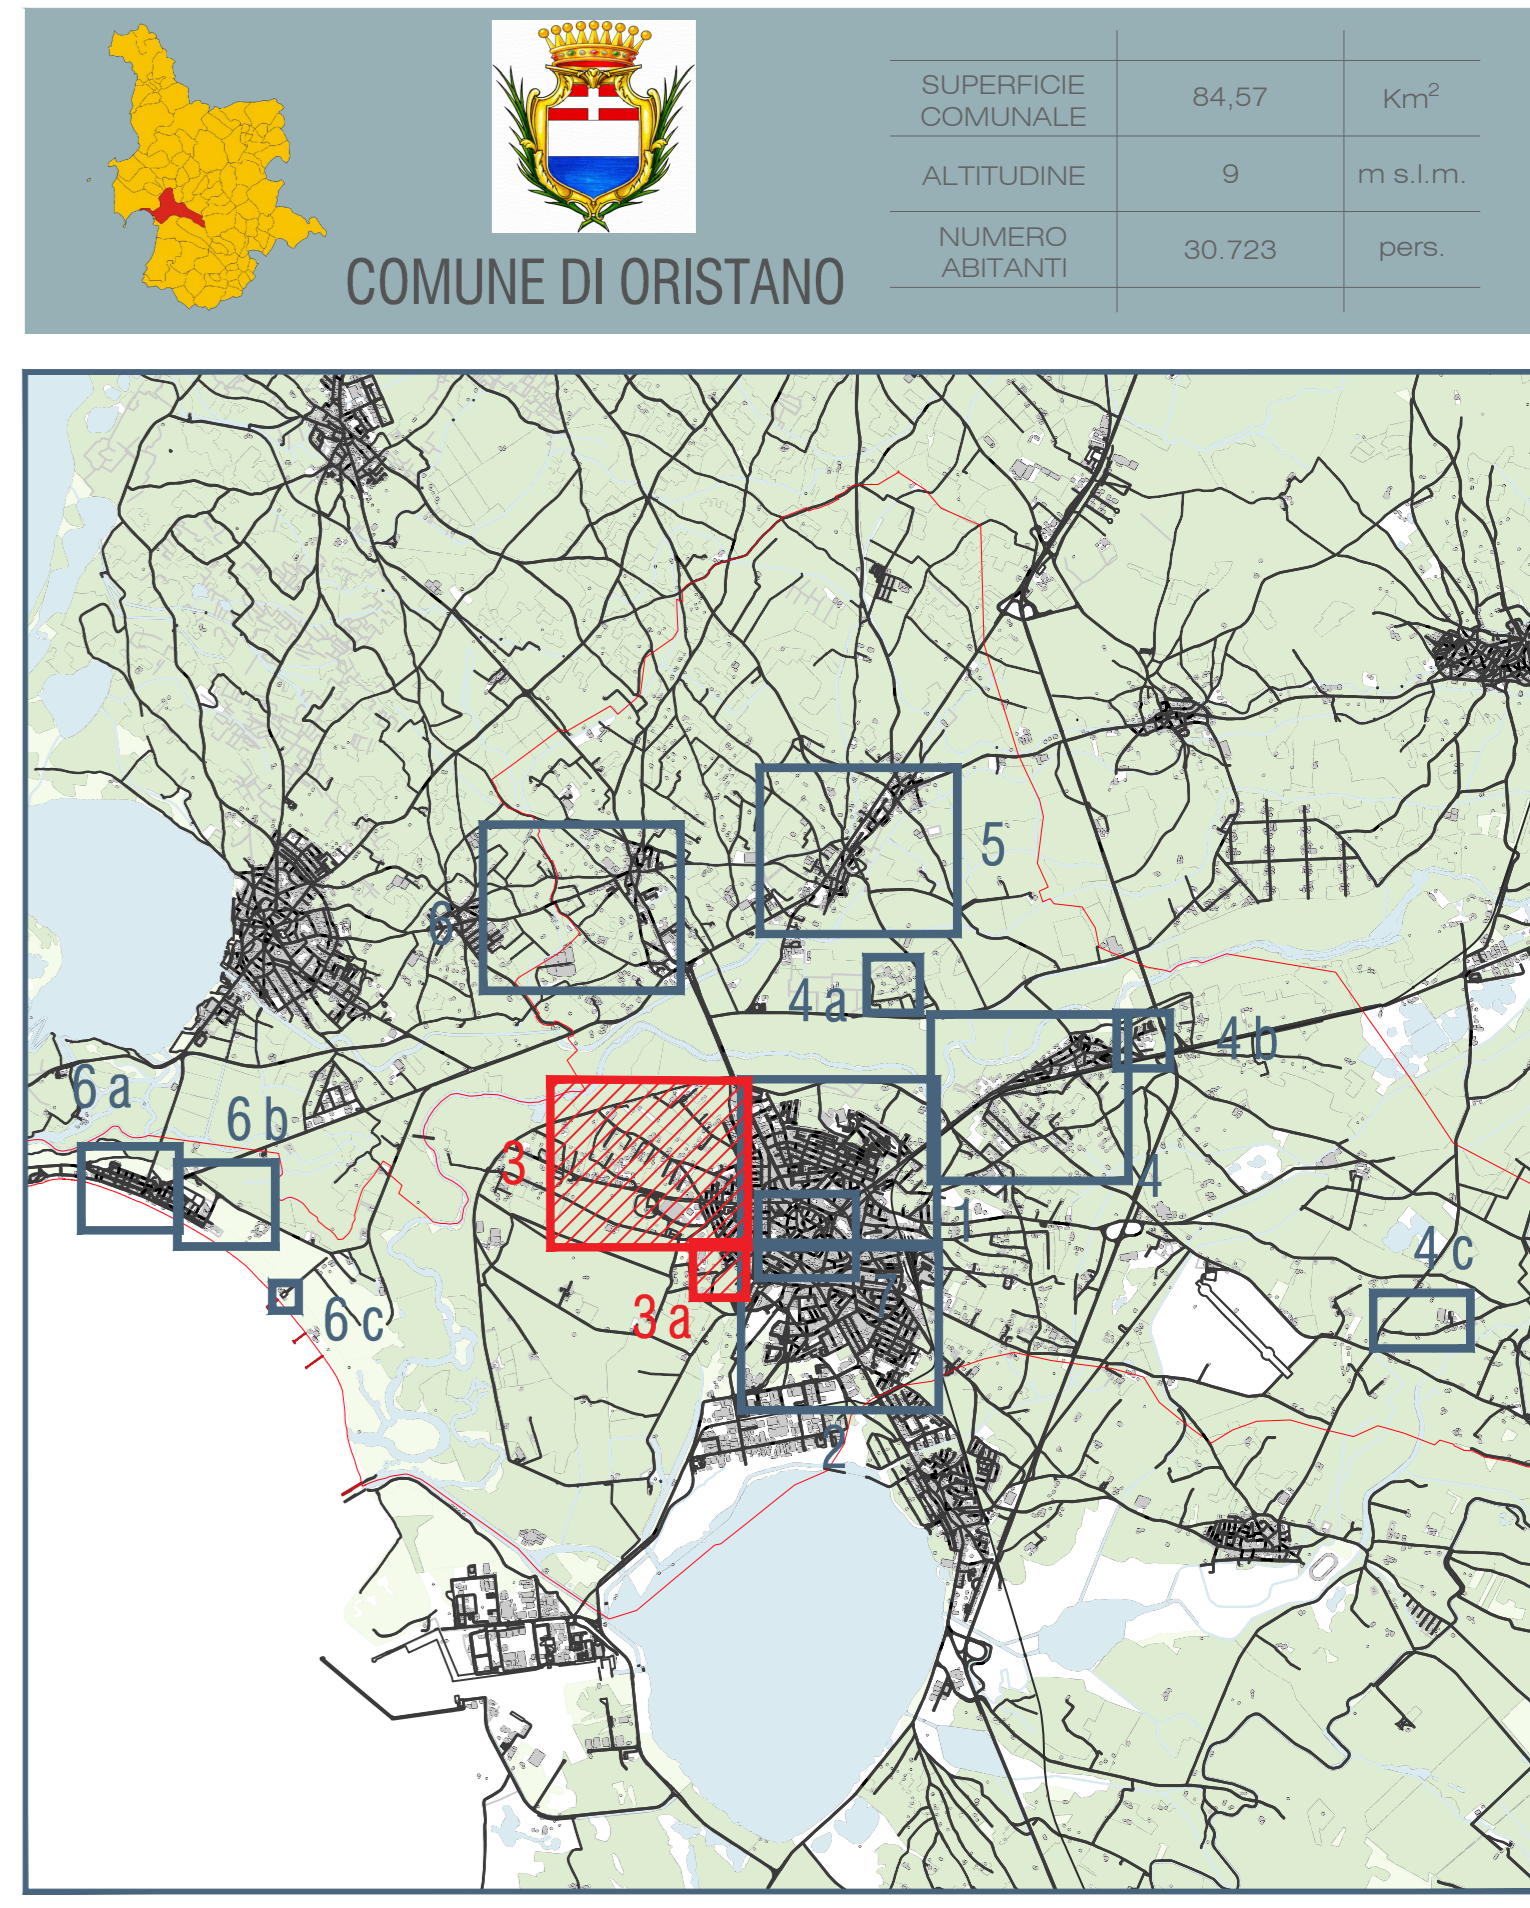

**COMUNE DI ORISTANO**

SUPERFICIE COMUNALE	64,57	Km <sup>2</sup>
ALTITUDINE	9	m s.l.m.
NUMERO ABITANTI	30.723	pers.

**LEGENDA INTERVENTI SUI SOSTEGNI**

- Sostituzione sostegno con palo arredo cilindrico altezza fuori terra 8m
- Sostituzione sostegno con palo conico altezza fuori terra 5m
- Sostituzione sostegno con palo conico altezza fuori terra 7m
- Sostituzione sostegno con palo conico altezza fuori terra 8m
- Sostituzione sostegno con palo conico altezza fuori terra 9m
- Sostituzione sostegno con palo conico altezza fuori terra 10m
- Sostituzione sostegno con palo conico altezza fuori terra 11m
- Sostituzione sostegno con palo arredo altezza fuori terra 4.5m + mensola artistica L=1m per installazione su palo
- ◆ Installazione nuova mensola artistica a parete L=1m
- ◆ Sostituzione pipetta doppia corta per installazione su palo
- ◆ Verniciatura sostegno
- ◆ Verniciatura mensola
- Sostegno non soggetto ad intervento
- Sostegno da demolire

**CHIAVE DI LETTURA**

XX Is. parte luce

**LEGENDA INTERVENTI SUI QUADRI ELETTRICI**

- DE-XX Installazione telecontrollo su quadro elettrico esistente
- ME-XX Manutenzione e adeguamento normativo quadro elettrico + installazione telecontrollo
- SE-XX Sostituzione integrale quadro elettrico + installazione telecontrollo
- DE-XX Demolizione quadro elettrico per accorpamento



**city green light**

Comune di Oristano

Proposta per la gestione, efficientamento energetico e adeguamento normativo, manutenzione ordinaria e straordinaria, fornitura di energia elettrica degli impianti di illuminazione pubblica e degli impianti semaforici con predisposizione degli stessi ai servizi di Smart Cities del Comune di ORISTANO; ai sensi dell'Art.163 comma 15 del Dlgs 50/2016

PROGETTISTI  
 Ing. Alessandro Visentin    Ing. Christian Valerio    Ing. Laura Romito

