
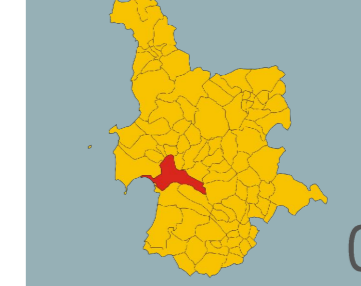


SUPERFICIE COMUNALE	84,57	Km <sup>2</sup>
ALTITUDINE	9	m s.l.m.
NUMERO ABITANTI	30.723	pers.

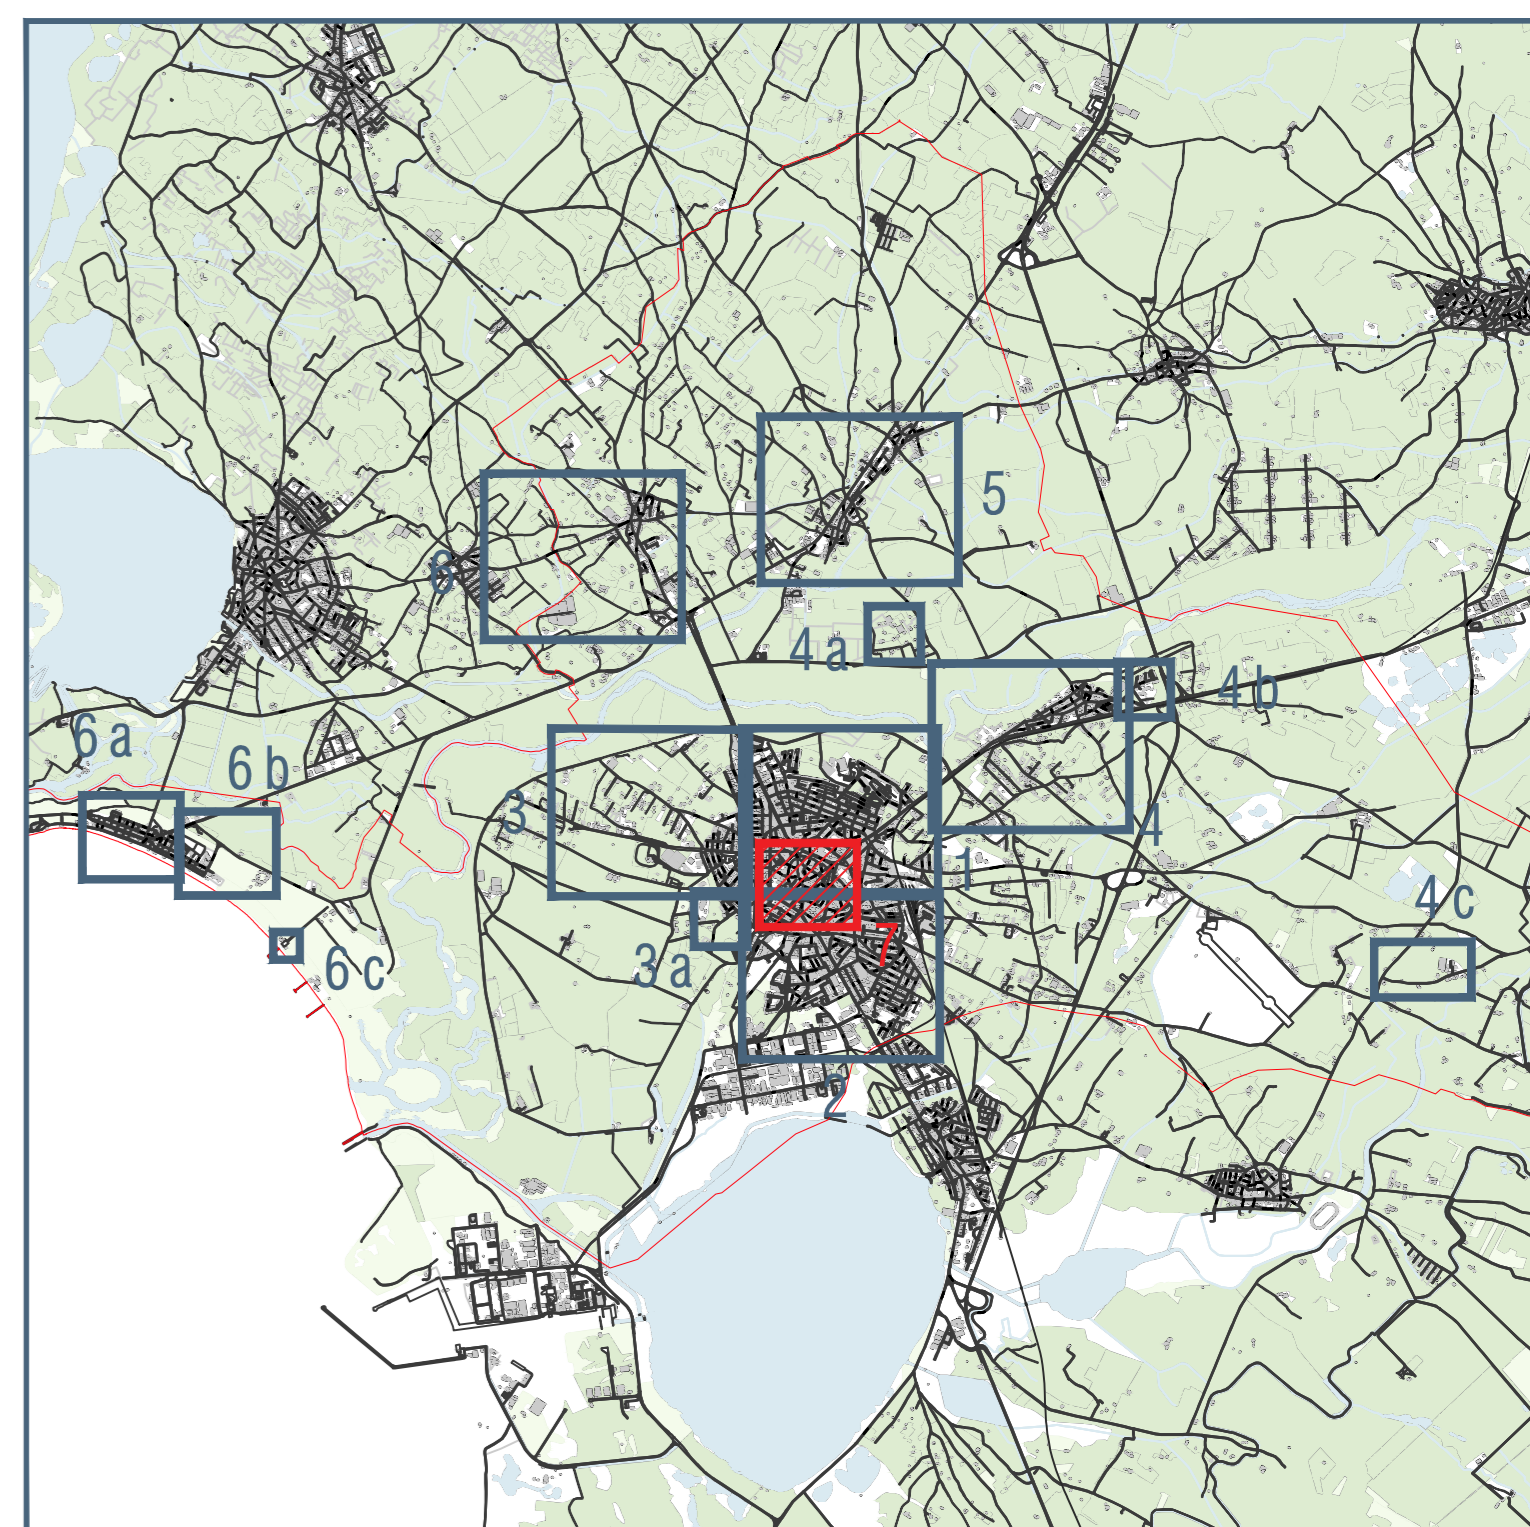



LEGENDA INTERVENTI SUI SOSTEGNI

- |   |   |
|---|---|
| ● | Sostituzione sostegno con palo arredo cilindrico altezza fuori terra 8m   |
| ● | Sostituzione sostegno con palo conico altezza fuori terra 5m  |
| ● | Sostituzione sostegno con palo conico altezza fuori terra 7m  |
| ● | Sostituzione sostegno con palo conico altezza fuori terra 8m  |
| ● | Sostituzione sostegno con palo conico altezza fuori terra 9m  |
| ● | Sostituzione sostegno con palo conico altezza fuori terra 10m   |
| ● | Sostituzione sostegno con palo conico altezza fuori terra 11m   |
| ● | Sostituzione sostegno con palo arredo altezza fuori terra 4.5m + mensola artistica L=1m per installazione su palo |
| ◆ | Installazione nuova mensola artistica a parete L=1m   |
| ◆ | Sostituzione pipetta doppia corta per installazione su palo   |
| ◆ | Verniciatura sostegno   |
| ◆ | Verniciatura mensola  |
| ○ | Sostegno non soggetto ad intervento   |
| ○ | Sostegno da demolire  |

LEGENDA INTERVENTI SUI QUADRI ELETTRICI

- |   |   |
|---|---|
| ■ | Installazione telecontrollo su quadro elettrico esistente                           |
| ■ | Manutenzione e adeguamento normativo quadro elettrico + installazione telecontrollo |
| ■ | Sostituzione integrale quadro elettrico + installazione telecontrollo               |
| ■ | Demolizione quadro elettrico per accorpamento                                       |

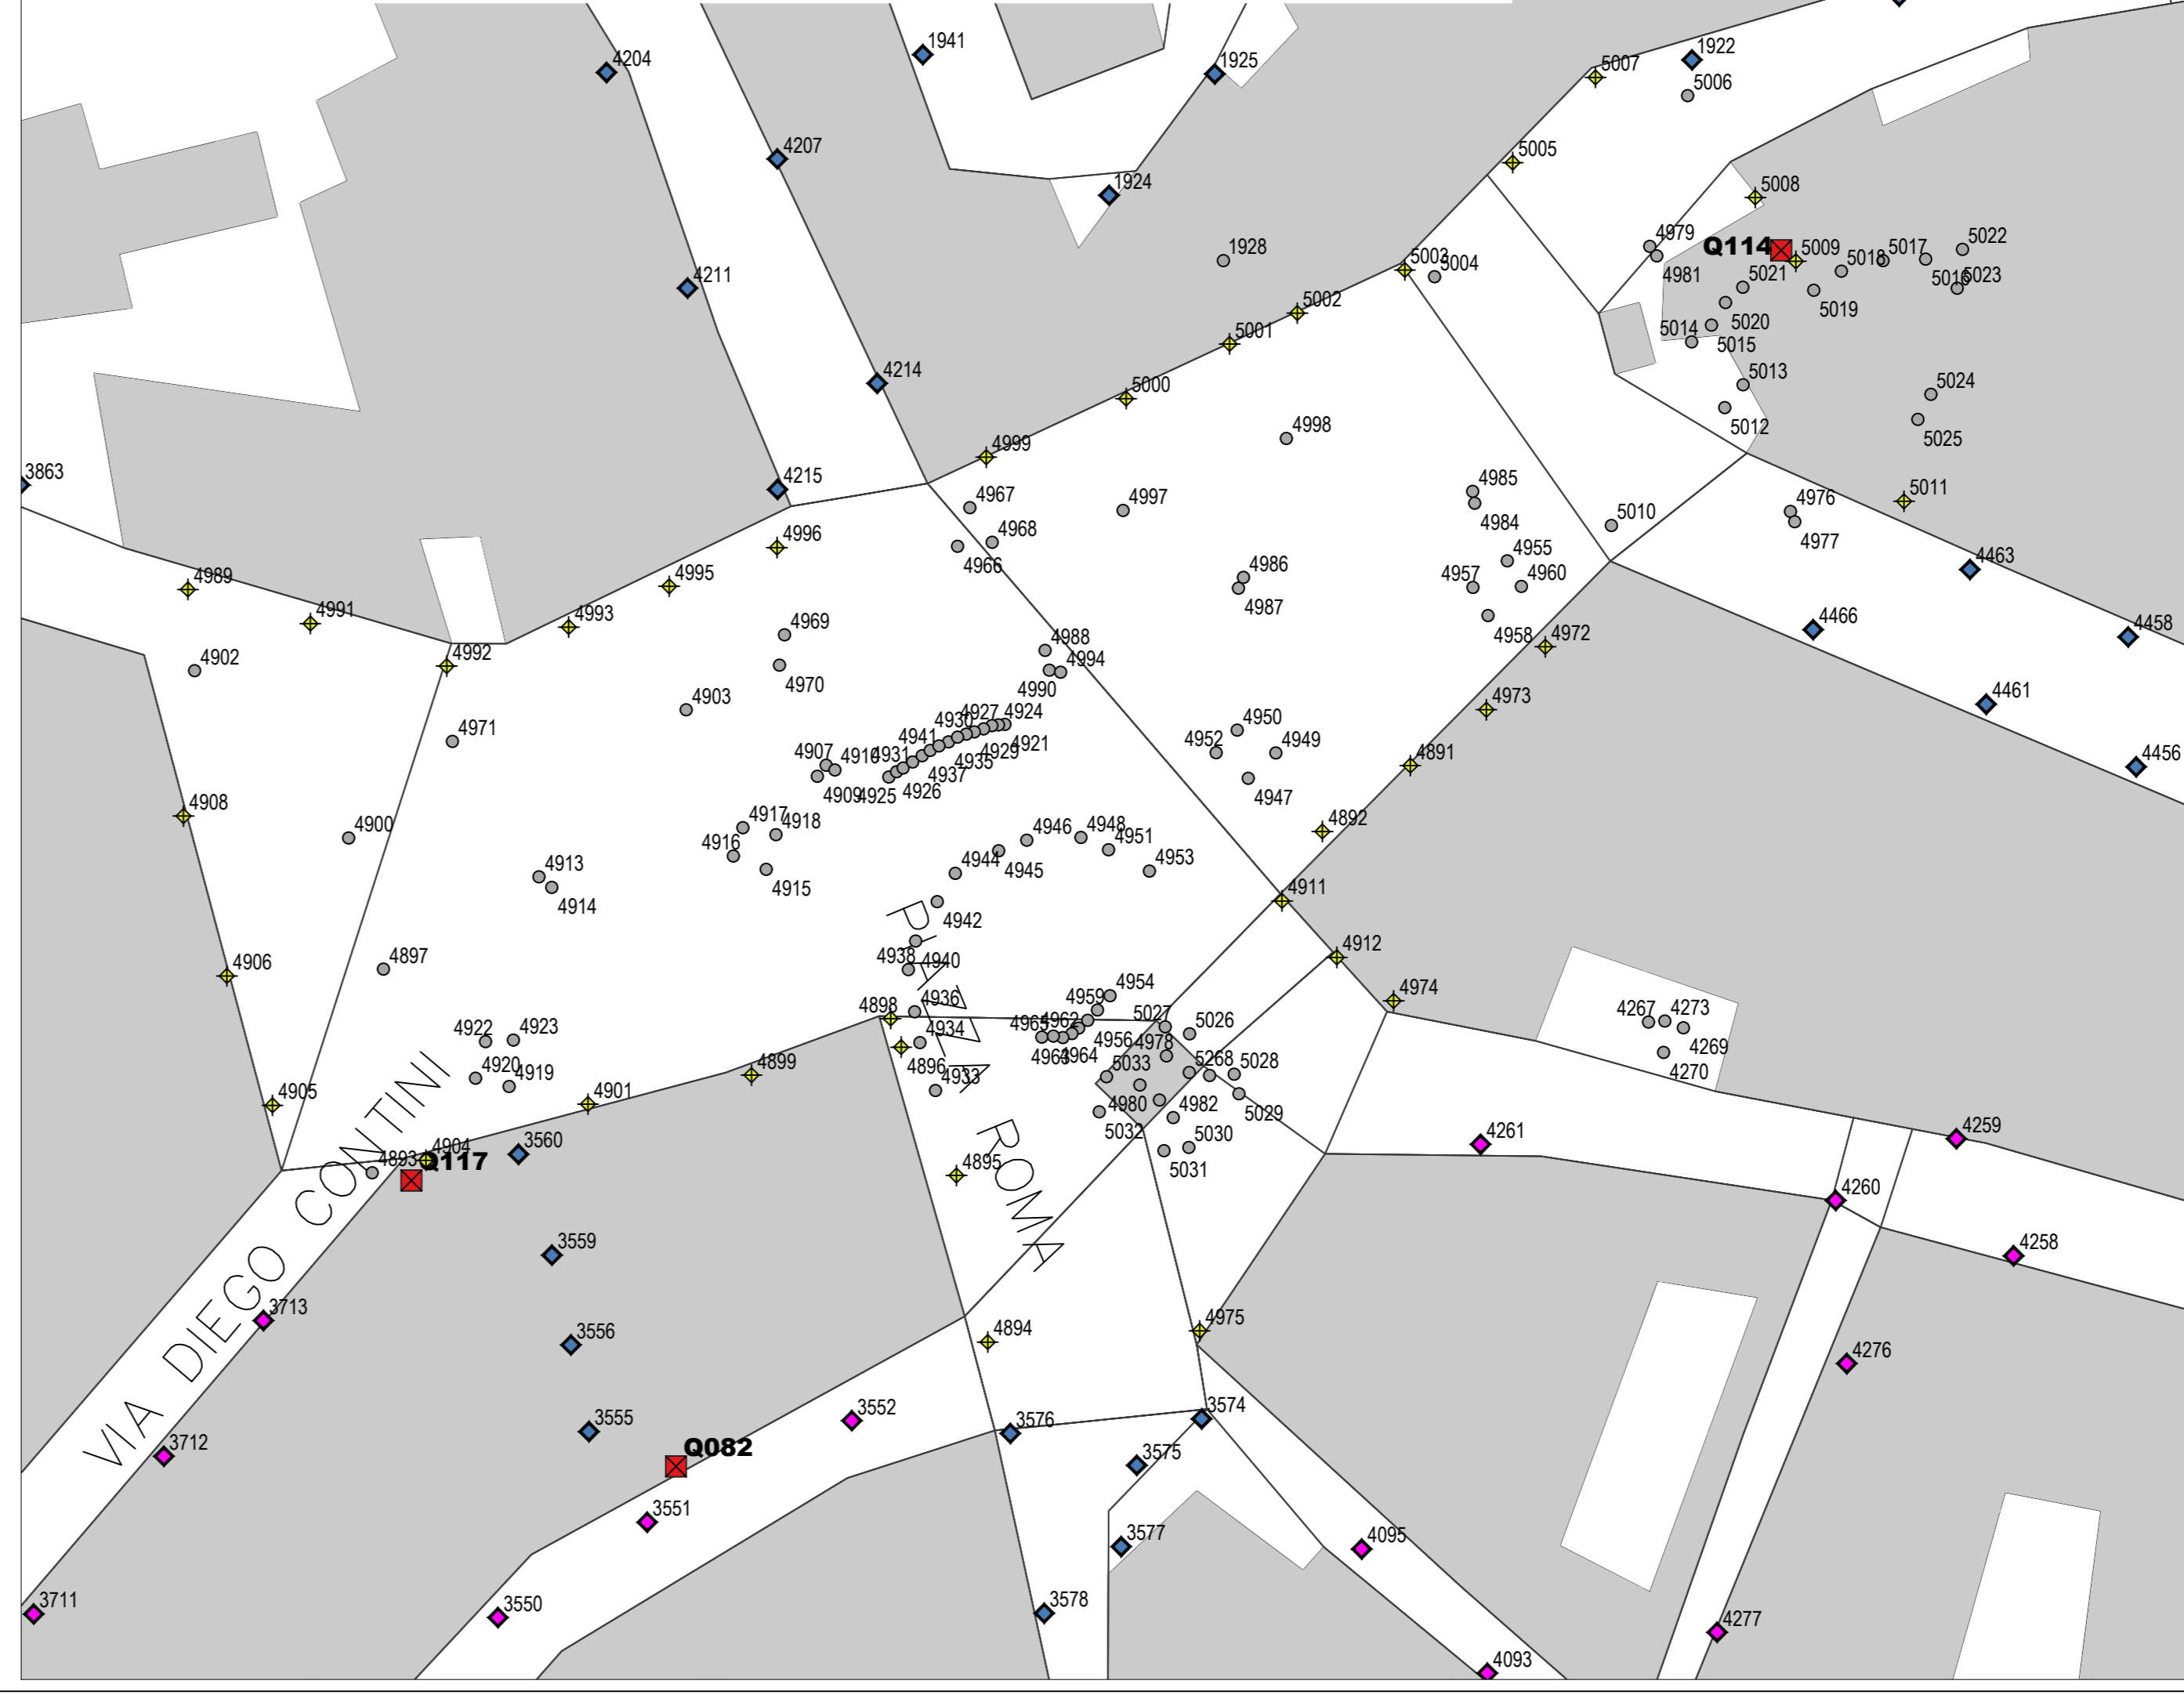




Comune di Oristano

**Proposta per la gestione, efficientamento energetico e adeguamento normativo, manutenzione ordinaria e straordinaria, fornitura di energia elettrica degli impianti di illuminazione pubblica e degli impianti semaforici con predisposizione degli stessi ai servizi di Smart Cities del Comune di ORISTANO;**  
ai sensi dell'Art.163 comma 15 del Digs 50/2016

**PROGETTISTI**  
 Ing. Alessandro Visentin    Ing. Christian Valerio    Ing. Laura Romito

