



INQUADRAMENTO 3a - ORISTANO

INQUADRAMENTO 3 - ORISTANO

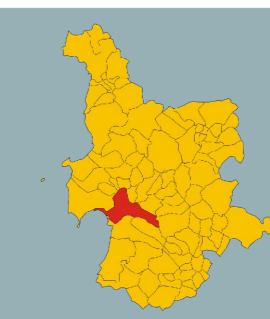

SUPERFICIE COMUNALE	84,57	Km²
ALTITUDINE	9	m s.l.m.
NUMERO ABITANTI	30.723	pers.

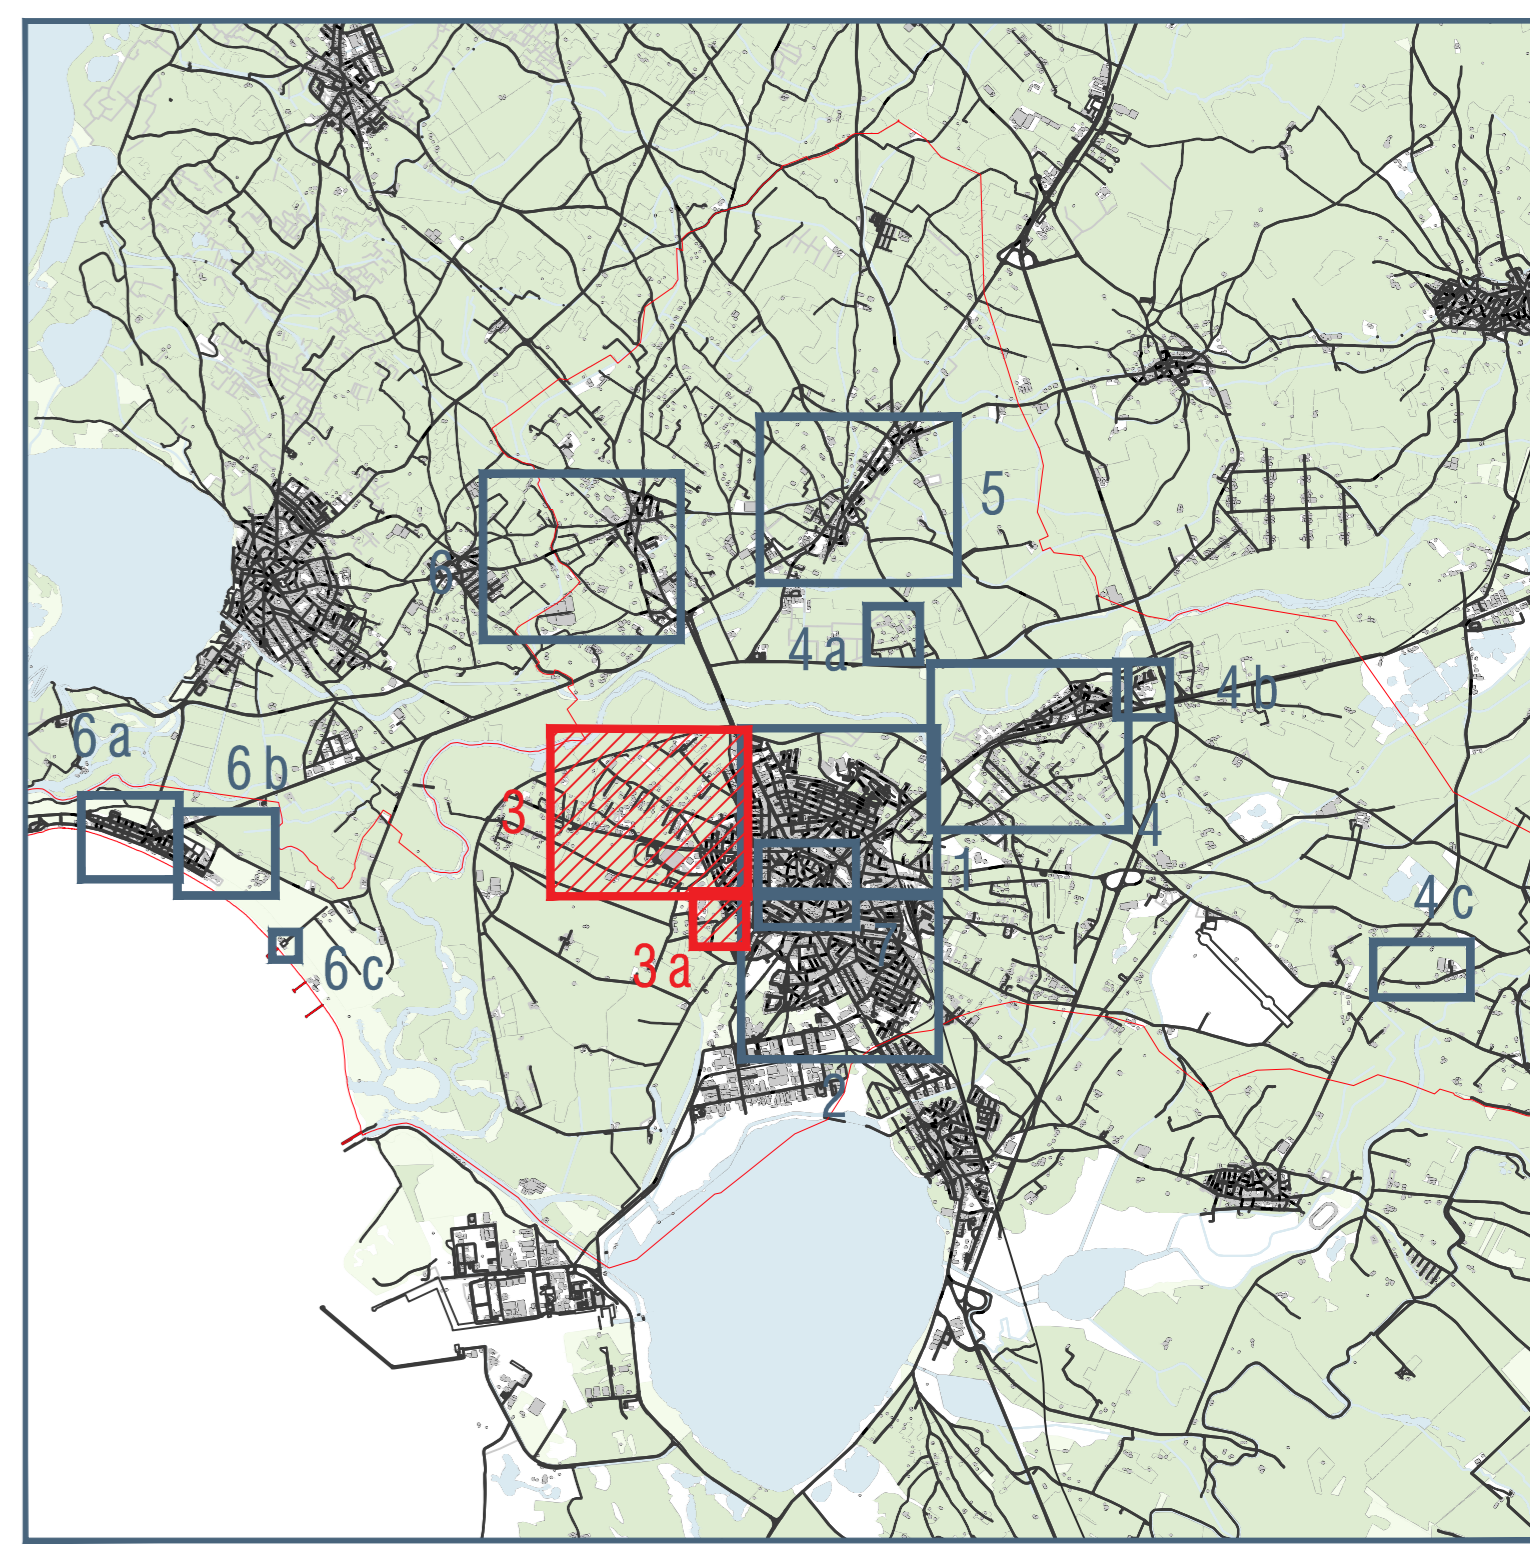

LEGENDA TIPOLOGIA DI INTERVENTI

- Installazione di armatura stradale tipo GMR CRN OR4 o equivalente
- Installazione di armatura stradale tipo GMR CRN OR5 o equivalente
- Installazione di arredo urbano tipo GMR VIRGO VA4 o equivalente
- Installazione di arredo urbano tipo GMR VIRGO VB4 o equivalente
- Installazione di arredo urbano tipo GMR VIRGO VC4 o equivalente
- Installazione di incasso a terra tipo IGUZZINI LIGHT UP o equivalente
- Installazione di segnapasso tipo IGUZZINI WALKY RETTANGOLARE o equivalente
- Installazione di proiettore tipo FAEBER FASTLED o equivalente
- Installazione di proiettore architettonico tipo IGUZZINI PLATEA PRO o equivalente
- Installazione di proiettore architettonico tipo IGUZZINI IPRO o equivalente
- Installazione di kit retrofit tipo GMR R4LED o equivalente
- Demolizione corpo illuminante
- Nessun intervento

CHIAVE DI LETTURA

- XX In parte luce
- QEXX In quadro elettrico

ARMATURA STRADALE	ARREDO URBANO	ARREDO URBANO	ARREDO URBANO	KIT RETFITTING
GMR CRN OR4	GMR VIRGO VA4	GMR VIRGO VB4	GMR VIRGO VC4	GMR R4LED
IGUZZINI WALKY RETTANGOLARE	IGUZZINI LIGHT UP	FAEBER FASTLED	IGUZZINI PLATEA PRO	IGUZZINI IPRO

LEGENDA QUADRI ELETTRICI

- QEXX Quadro elettrico esistente



Comune di Oristano

Proposta per la gestione, efficientamento energetico e adeguamento normativo, manutenzione ordinaria e straordinaria, fornitura di energia elettrica degli impianti di illuminazione pubblica e degli impianti semaforici con predisposizione degli stessi ai servizi di Smart Cities del Comune di ORISTANO; ai sensi dell'Art.163 comma 15 del Dlgs 50/2016

PROGETTISTI
 Ing. Alessandro Visentin
 Ing. Christian Valerio
 Ing. Laura Romito

