


INQUADRAMENTO 4a - PARDU ACCAS

INQUADRAMENTO 4 - SILI'

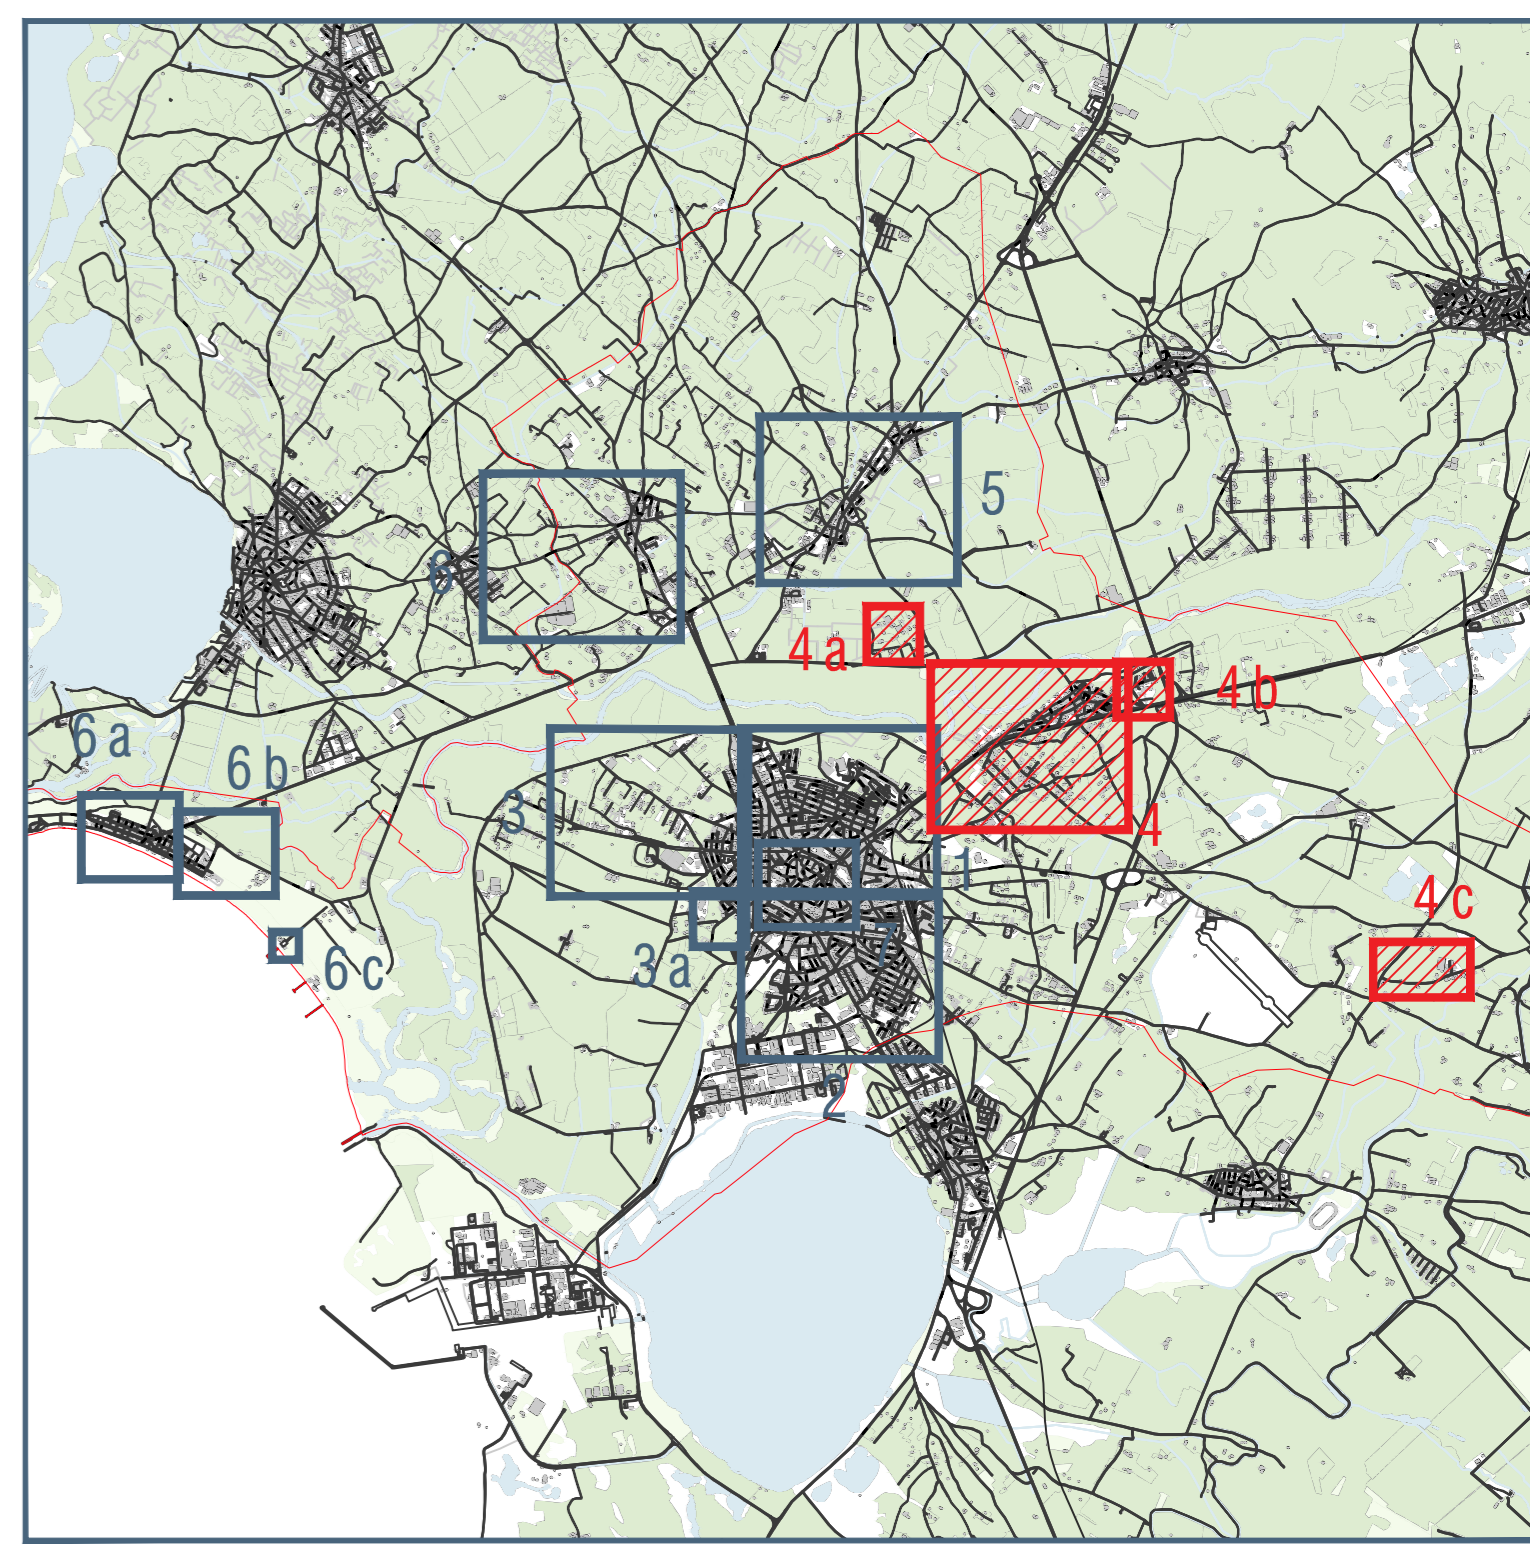

SUPERFICIE COMUNALE	84,57	Km <sup>2</sup>
ALTITUDINE	9	m s.l.m.
NUMERO ABITANTI	30.723	pers.



LEGENDA INTERVENTI SUI SOSTEGNI		CHIAVE DI LETTURA
	Sostituzione sostegno con palo arredo cilindrico altezza fuori terra 8m	Is. punto luce
	Sostituzione sostegno con palo conico altezza fuori terra 5m	
	Sostituzione sostegno con palo conico altezza fuori terra 7m	
	Sostituzione sostegno con palo conico altezza fuori terra 8m	
	Sostituzione sostegno con palo conico altezza fuori terra 9m	
	Sostituzione sostegno con palo conico altezza fuori terra 10m	
	Sostituzione sostegno con palo conico altezza fuori terra 11m	
	Sostituzione sostegno con palo arredo altezza fuori terra 4.5m + mensola artistica L=1m per installazione su palo	
	Installazione nuova mensola artistica a parete L=1m	
	Sostituzione pipetta doppia corta per installazione su palo	
	Verniciatura sostegno	
	Verniciatura mensola	
	Sostegno non soggetto ad intervento	
	Sostegno da demolire	
LEGENDA INTERVENTI SUI QUADRI ELETTRICI		
	Installazione telecontrollo su quadro elettrico esistente	
	Manutenzione e adeguamento normativo quadro elettrico + Installazione telecontrollo	
	Sostituzione integrale quadro elettrico + Installazione telecontrollo	
	Demolizione quadro elettrico per accorpamento	



Comune di Oristano

Proposta per la gestione, efficientamento energetico e adeguamento normativo, manutenzione ordinaria e straordinaria, fornitura di energia elettrica degli impianti di illuminazione pubblica e degli impianti semaforici con predisposizione degli stessi ai servizi di Smart Cities del Comune di ORISTANO; ai sensi dell'Art.163 comma 15 del Dlgs 50/2016

PROGETTISTI  
 Ing. Alessandro Visentin  
 Ing. Christian Valerio  
 Ing. Laura Romito

