


**COMUNE DI ORISTANO**

SUPERFICIE COMUNALE	64,57	Km <sup>2</sup>
ALTITUDINE	9	m s.l.m.
NUMERO ABITANTI	30.723	pers.

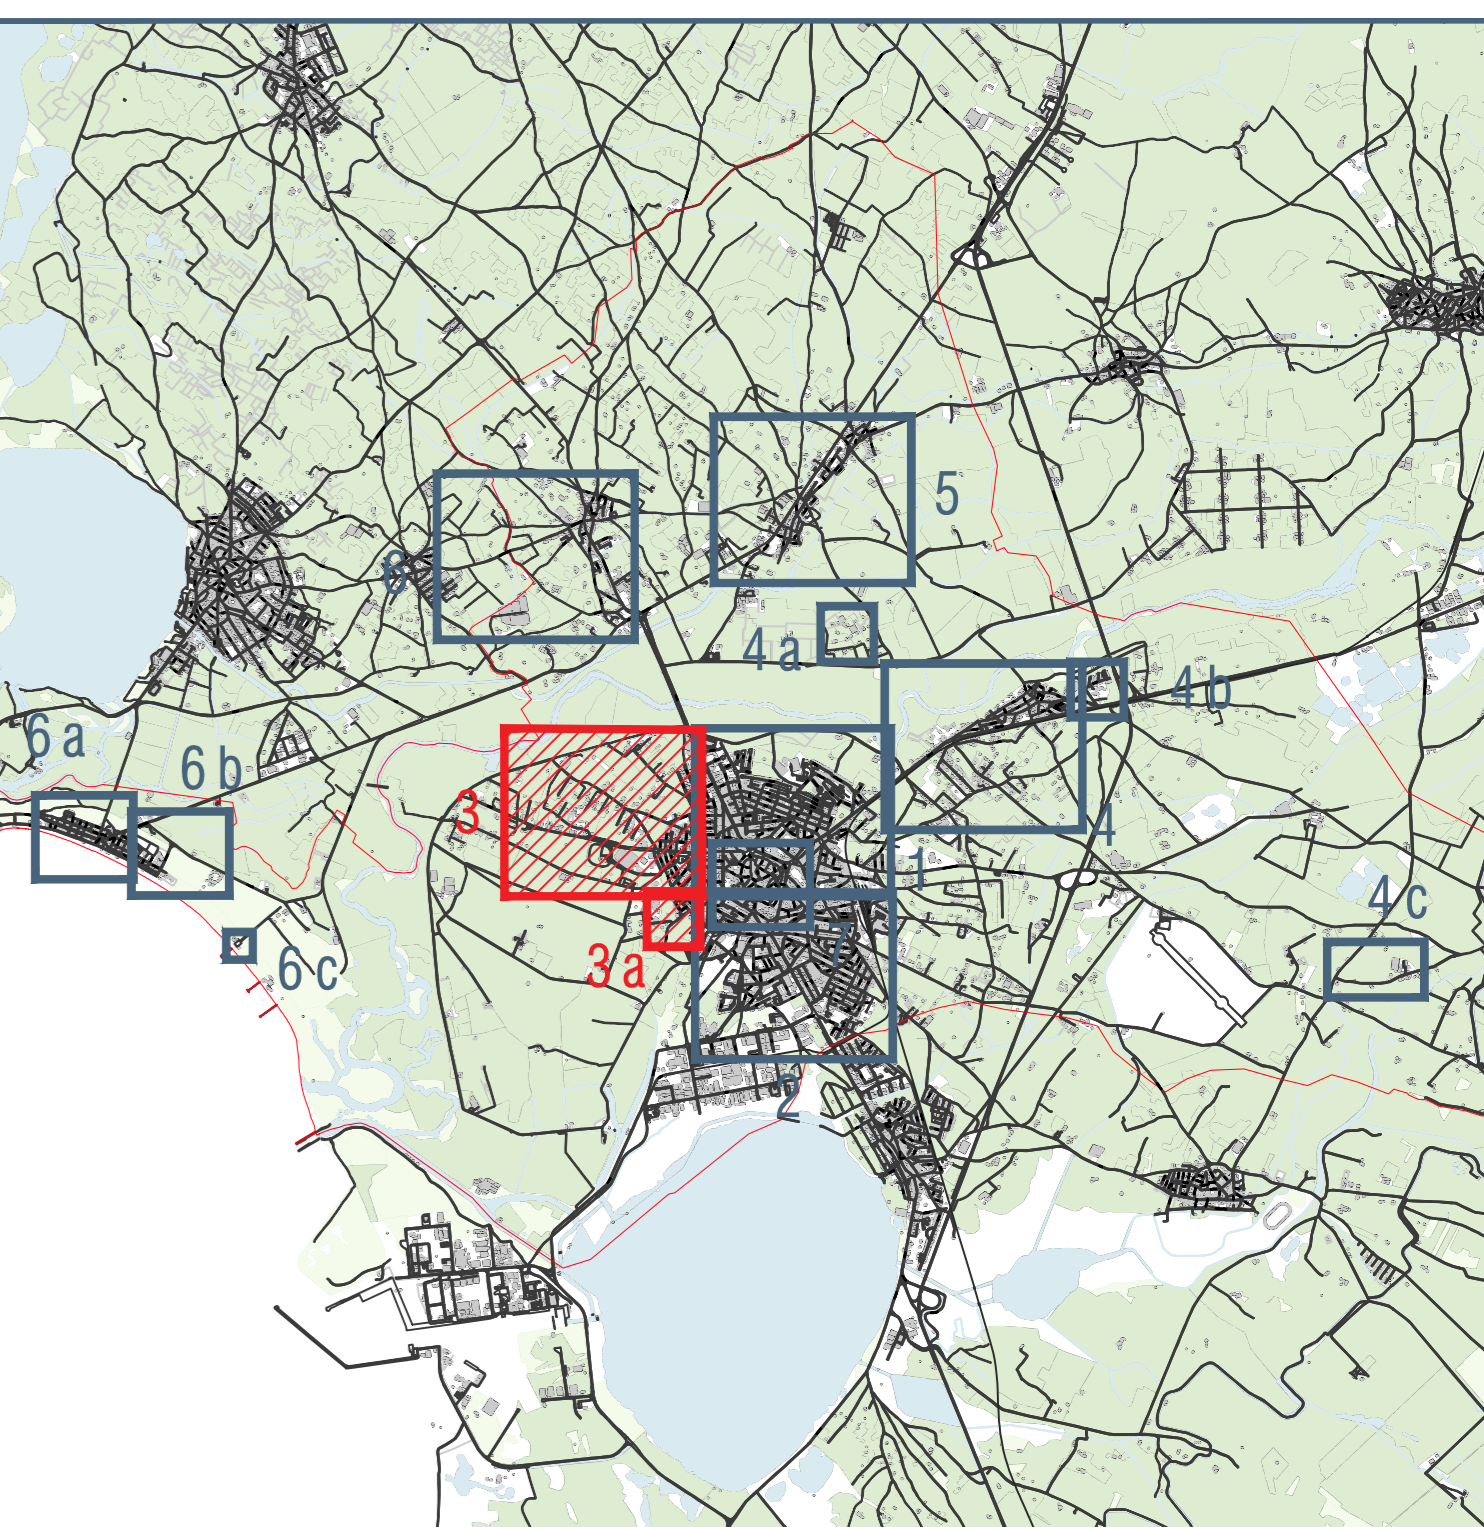

**LEGENDA**

LEGENDA TIPOLOGIA DI CORPI ILLUMINANTI	CHIAVE DI LETTURA
Armatura Stradale	Is. parte luce
Anello Urbano	Tipologia di Sorgente
Fungo, Globo	Tipologia di Sorgente Illuminata
Lanterna in stile storico	
Lampara	
Proiettore	
Incasso a terra	
Mancante	

**LEGENDA TIPOLOGIA DI SORGENTI**

- Corpo illuminante dotato di lampada al Sodio ad Alta Pressione
- Corpo illuminante dotato di lampada a Vapori di Mercurio
- Corpo illuminante dotato di lampada a Ioduri Metallici
- Corpo illuminante dotato di lampada Fluorescente Compatta
- Corpo illuminante dotato di lampada con modulo LED
- Non disponibile

**LEGENDA QUADRI ELETTRICI**

- Quadro elettrico esistente




**Comune di Oristano**

Proposta per la gestione, efficientamento energetico e adeguamento normativo, manutenzione ordinaria e straordinaria, fornitura di energia elettrica degli impianti di illuminazione pubblica e degli impianti semaforici con predisposizione degli stessi ai servizi di Smart Cities del Comune di ORISTANO; ai sensi dell'Art.163 comma 15 del Dlgs 50/2016

PROGETTISTI  
 Ing. Alessandro Visentin    Ing. Christian Valerio    Ing. Laura Romito

PRIMA EMISSIONE - 22/02/2022

1/2000