RIMODELLAMENTO FONDALE
SEZIONI DI PROGETTO E VOLUMI DI SCAVO
(foglio 4)
1:200

SEZIONE 16 - 16
Prog. 300.00
1:200

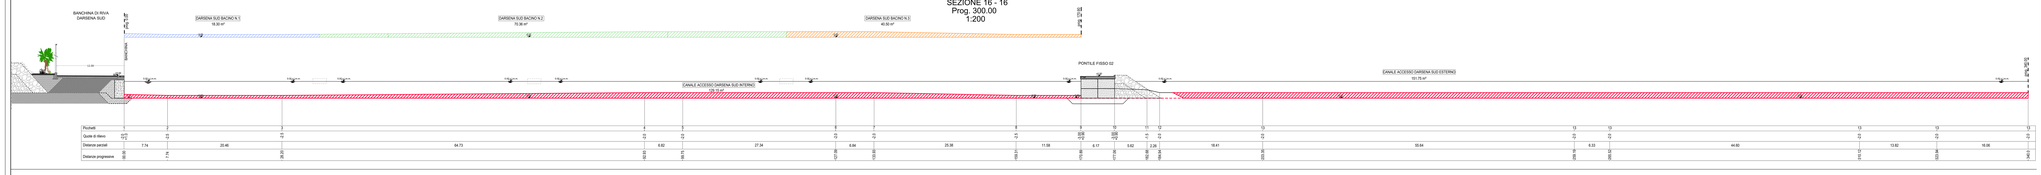

SEZIONE 17 - 17
Prog. 320.00
1:200

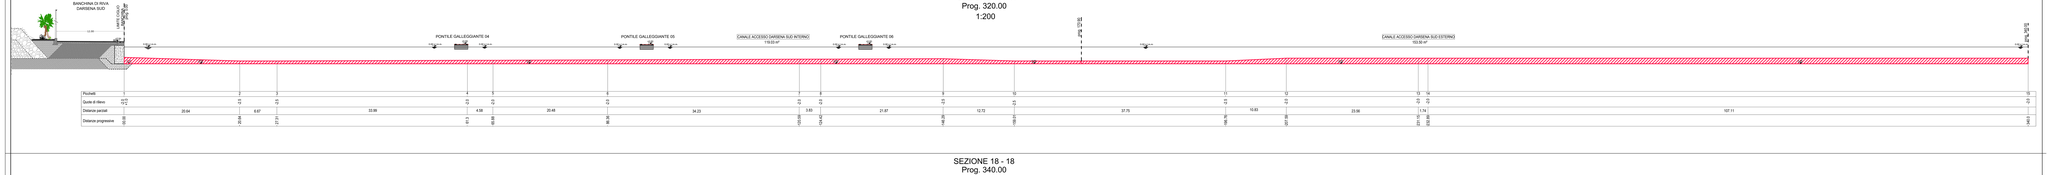

SEZIONE 18 - 18
Prog. 340.00
1:200

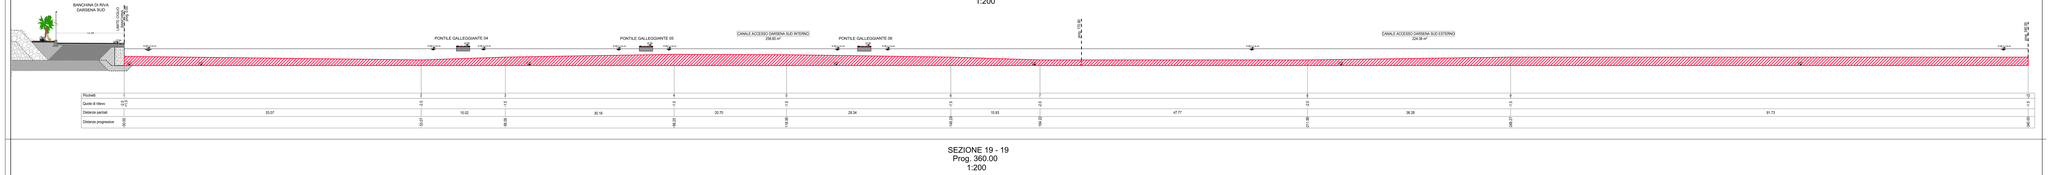

SEZIONE 19 - 19
Prog. 360.00
1:200

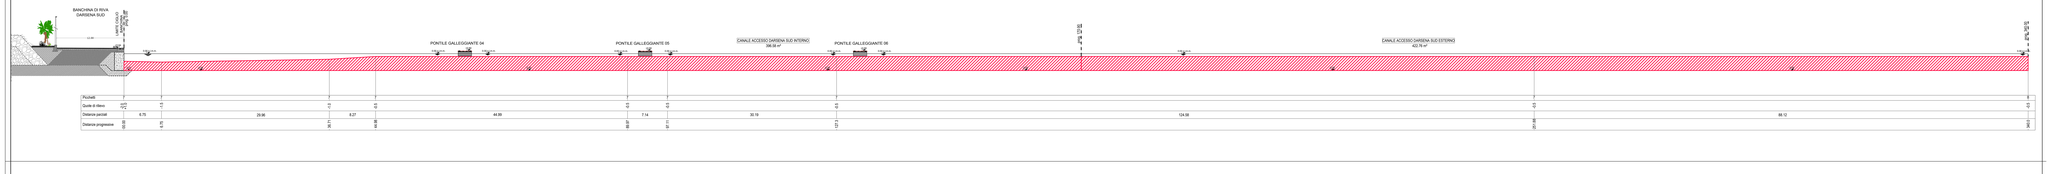

SEZIONE 20 - 20
Prog. 365.80
1:200

CANALE N.1
919.34 m²

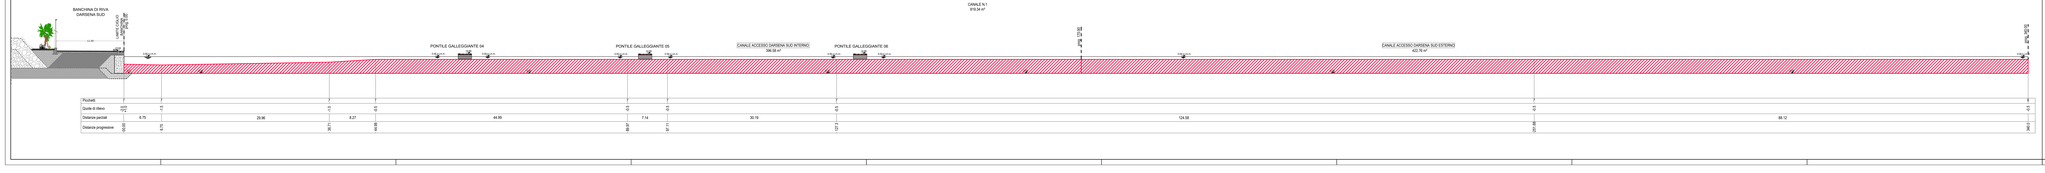

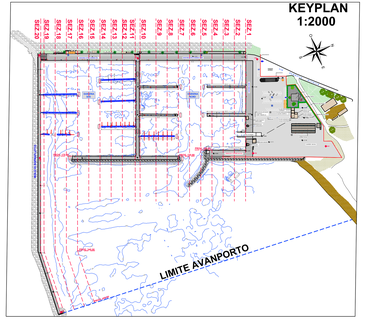

Comune di
ORISTANO
Comuni de Arbarea

Porto di Oristano - Torregrande
Lavori di riqualificazione e potenziamento del porto turistico e porto pescatori in Torregrande.
Interventi di manutenzione straordinaria e messa in sicurezza delle strutture e degli impianti esistenti.

ATI Progettazione

SISPI Engineering — Agia Associazione Professionisti

Il Coordinatore per la progettazione:
Il responsabile della integrazione tra le prestazioni specialistiche:
Ing. Marco DI STEFANO
Gruppo di Progettazione:
Ing. Marco DI STEFANO
Arch. Dario DI STEFANO
Ing. Fabio DI STEFANO
Ing. Antonio LONGO
Ing. Vincenzo RINALDI
Geom. Rosario DI MAIO
Geom. Emanuele SENA
Prof. Geol. Giuseppe ROLANDI
Geol. Salvatore COSTABILE
Collaborazione esterna:
Dott. Ing. Luigi SANNA
Il Responsabile Unico del Procedimento:
Dott. Ing. Roberto SANNA

PROGETTO DEFINITIVO

Num. Tavola
PRG.16
Cod. Elab. TRG-PE-PRG-16B

Elaborato:
RIMODELLAMENTO FONDALE - SEZIONI DI PROGETTO E VOLUMI DI SCAVO (Foglio 4)

DATA:	Giugno 2020	SCALA:	1:200	REV:	B