
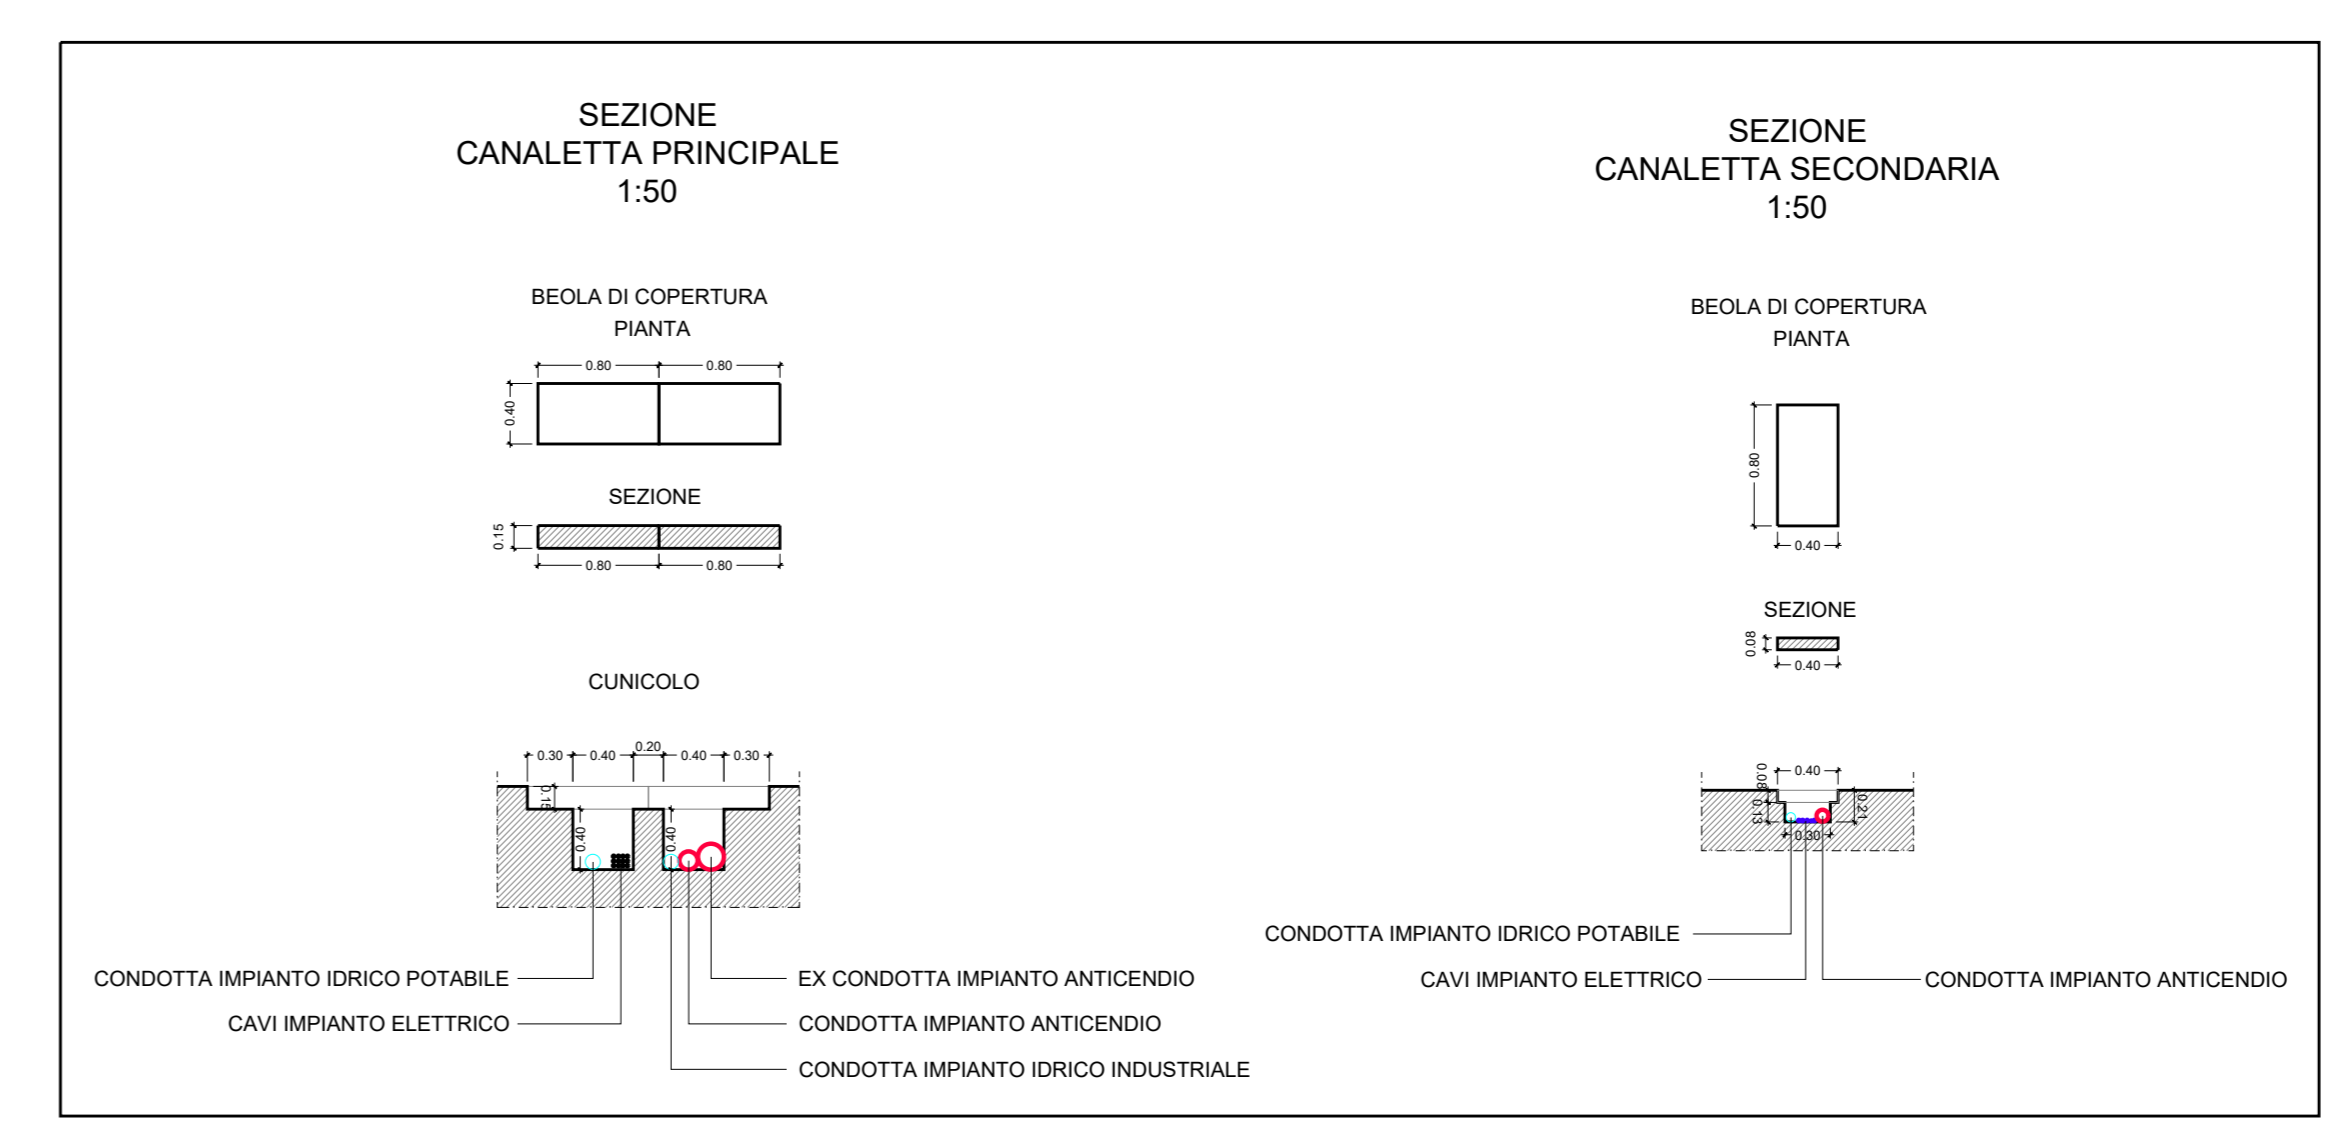


NOTA:
L'IMPIANTO ANTINCENDIO NON
RISULTA ATTUALMENTE IN USO

- | | | | |
|--|--|--|---|
| | IMPIANTO ANTINCENDIO
IN CUNICOLO | | n. 33 IDRANTI A COLONNA / IDRANTI UNI45 |
| | IMPIANTO ANTINCENDIO
IN PASSERELLA STAFFATA
SU FRONTE BANCHINA | | n. 25 ESTINTORI CARRELLATI 30 kg |
| | | | n. 10 IDRANTI UNI45 + ESTINTORE |

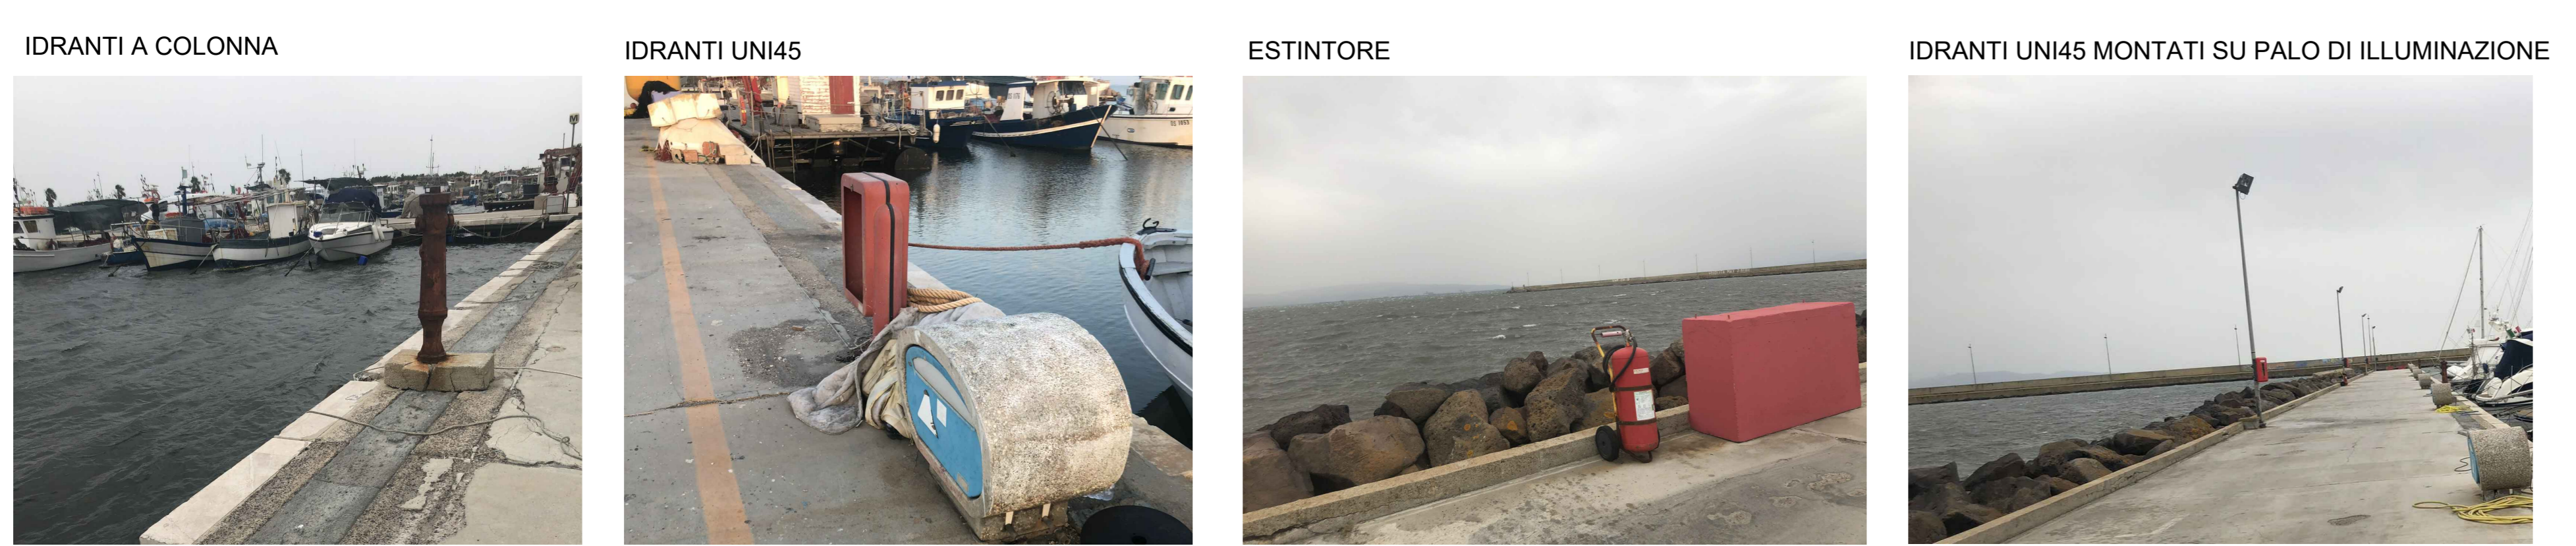

Comune di **ORISTANO**
Comuni de Aristanis

Porto di Oristano - Torregrande
Lavori di riqualificazione e potenziamento del porto turistico e porto pescatori in Torregrande.
Interventi di manutenzione straordinaria e messa in sicurezza delle strutture e degli impianti esistenti.

RTP Progettazione:
SISPI (mandataria) **gia** CONSULTING (mandante)

Il responsabile della integrazione tra le prestazioni specialistiche
Ing. Marco DI STEFANO
Gruppo di Progettazione
Ing. Marco DI STEFANO
Arch. Dario DI STEFANO
Ing. Fabio DI STEFANO
Ing. Antonio LONGO
Ing. Vincenza RINALDI
Geom. Rosario DI MAIO
Geom. Emanuele SENA
Prof. Geol. Giuseppe ROLANDI
Geol. Salvatore COSTABILE

Consulenza tecnica:
Dott. Ing. Luigi SANNA
Responsabile Unico del Procedimento:
Dott. Ing. Roberto SANNA

PROGETTO DEFINITIVO

Num. Tavola
RIL.11
Cod. Edib. TRG-PD_RIL.11B