SEZIONE 16 - 16
Prog. 300.00
1:200

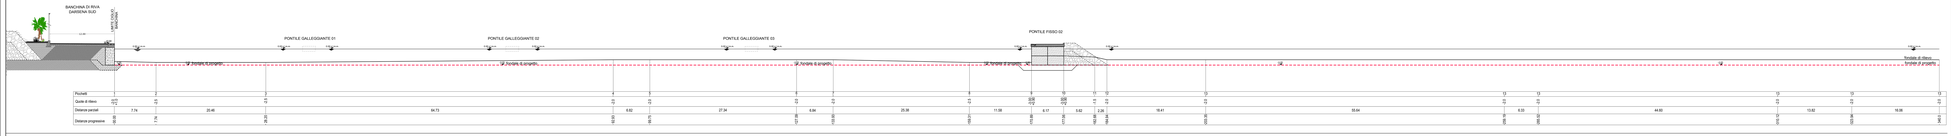

SEZIONE 17 - 17
Prog. 320.00
1:200

SEZIONE 18 - 18
Prog. 340.00
1:200

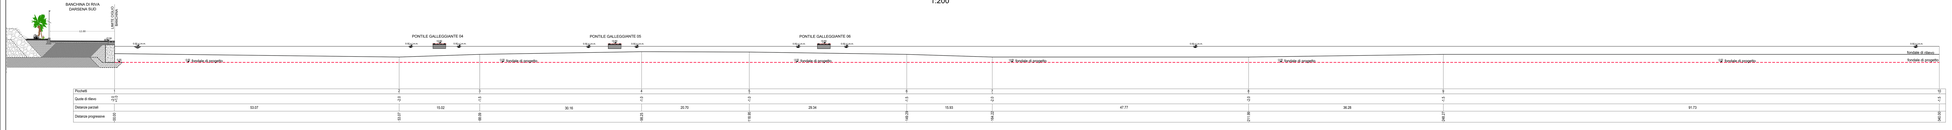

SEZIONE 19 - 19
Prog. 360.00
1:200

SEZIONE 20 - 20
Prog. 360.00
1:200

CANALE N.1
919.34 m²

SEZIONI BATIMETRICHE
(foglio 4)
1:200

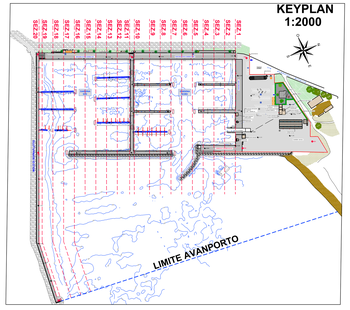

Comune di
ORISTANO
Comun de Aristanis

Porto di Oristano - Torregrande

Lavori di riqualificazione e potenziamento del porto turistico e porto pescatori in Torregrande.

Interventi di manutenzione straordinaria e messa in sicurezza delle strutture e degli impianti esistenti.

RTP Progettazione:

SISPI Consulenza Ingegneria Ambiente

gis Geomatics Consulting Engineering Environment

Il responsabile della integrazione tra le prestazioni specialistiche:
Ing. Marco DI STEFANO
Il progettista:
Ing. Marco DI STEFANO
Arch. Dario DI STEFANO
Ing. Fabio DI STEFANO
Ing. Antonio LONGO
Ing. Vincenzo RINALDI
Geom. Rosario DI BIASI
Geom. Emanuele SENA
Prof. Geol. Giuseppe ROLANDI
Geol. Salvatore COSTABILE
Consulenza tecnica:
Dott. Ing. Luigi SANNA
Il Responsabile Unico del Procedimento:
Dott. Ing. Roberto SANNA

PROGETTO DEFINITIVO

Num. Tavola

RIL.09.4

Cod. Elab. 19G.PE.RL.09.4R

Elaborato:

SEZIONI BATIMETRICHE
(Foglio 4)

DATA:	Giugno 2020	SCALA:	1:200	REV:	B