SEZIONI BATIMETRICHE
(foglio 3)
1:200

SEZIONE 11 - 11
Prog. 197.10
1:200

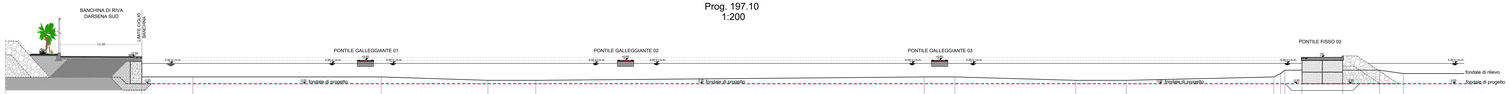

Picchetti	1	2	3	4	5	6	7	8	9	10	11	12	13	14	15	16
Quote di rilievo	-2.00 -2.0	-2.00	-2.00	-2.00	-2.00	-2.00	-2.00	-2.00	-2.00	-2.00 -2.0	-2.00 -2.0	-2.00 -2.0	-2.00 -2.0	-2.00 -2.0	-2.00	-1.50
Distanze parziali	7.52	27.77	15.78	7.05	57.29	17.65	4.55	7.44	21.76	1.01	2.52	6.01	5.44	3.49		
Distanze progressive	00.00	7.52	35.29	51.07	58.11	115.40	119.95	137.79	145.23	166.99	169.51	175.52	177.03	182.47	185.96	

SEZIONE 12 - 12
Prog. 220.00
1:200

Picchetti	1	2	3	4	5	6	7	8	9	10	11	12	13	14	15	16	17	18	19	20
Quote di rilievo	-2.0 -2.0	-2.0	-2.0	-2.0	-2.0	-2.0	-2.0	-2.0	-2.0	-2.0	-2.0 -2.0	-2.0	-2.0	-2.0	-2.0 -2.0	-2.0 -2.0	-2.0 -2.0	-1.0	-1.0	-1.0
Distanze parziali	7.52	10.78	5.54	12.01	5.16	9.78	11.08	29.26	10.05	16.36	1.61	16.09	17.77	16.09	3.34	2.52	6.01	5.80	4.13	
Distanze progressive	00.00	7.52	18.31	23.84	35.85	41.01	50.79	61.87	91.13	101.18	117.54	119.15	135.24	153.01	169.10	172.44	174.96	181.48	187.28	191.41

SEZIONE 13 - 13
Prog. 240.00
1:200

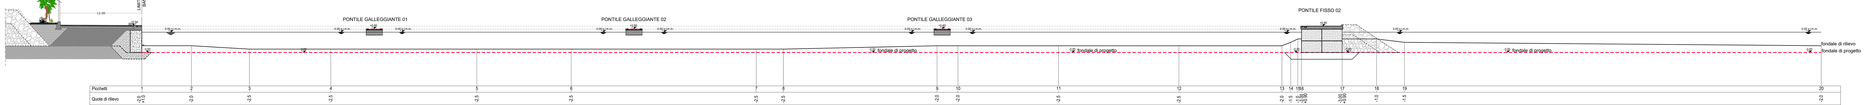

Picchetti	1	2	3	4	5	6	7	8	9	10	11	12	13	14	15	16	17	18	19	20
Quote di rilievo	-2.0 -2.0	-2.0	-2.0	-2.0	-2.0	-2.0	-2.0	-2.0	-2.0	-2.0	-2.0	-2.0	-2.0 -2.0	-2.0	-2.0 -2.0	-2.0 -2.0	-2.0 -2.0	-1.0	-1.0	-2.0
Distanze parziali	7.32	6.55	12.01	21.54	13.92	27.29	4.01	22.67	3.08	14.83	17.77	15.19	1.32	6.01	5.59	4.11	61.49			
Distanze progressive	00.00	7.32	13.87	25.88	47.42	61.34	65.35	88.03	91.11	105.94	123.71	138.90	140.22	146.23	151.82	155.93	217.42			247.76

SEZIONE 14 - 14
Prog. 260.00
1:200

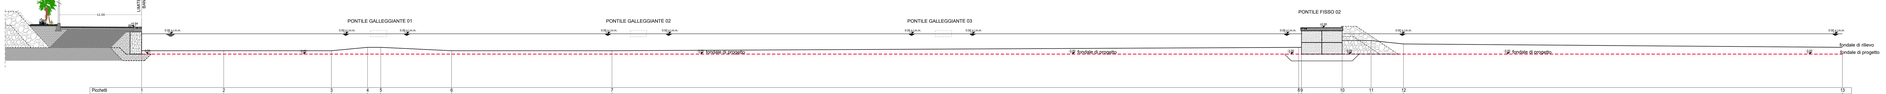

Picchetti	1	2	3	4	5	6	7	8	9	10	11	12	13
Quote di rilievo	-2.0 -2.0	-2.0	-2.0	-2.0	-2.0	-2.0	-2.0	-2.0	-2.0 -2.0	-2.0 -2.0	-2.0	-1.0	-2.0
Distanze parziali	12.11	15.89	5.33	1.94	10.44	23.67	101.30	6.0	4.29	4.78	64.75		
Distanze progressive	00.00	12.11	28.00	33.33	35.27	45.71	69.38	171.68	177.68	181.97	186.75		251.50

SEZIONE 15 - 15
Prog. 280.00
1:200

Picchetti	1	2	3	4	5	6
Quote di rilievo	-2.0 -2.0	-2.0	-2.0 -2.0	-2.0 -2.0	-2.0	-2.0
Distanze parziali	169.83	6.01	4.31	3.17	69.81	
Distanze progressive	00.00	169.83	175.83	180.14	183.31	253.12

KEYPLAN
1:2000

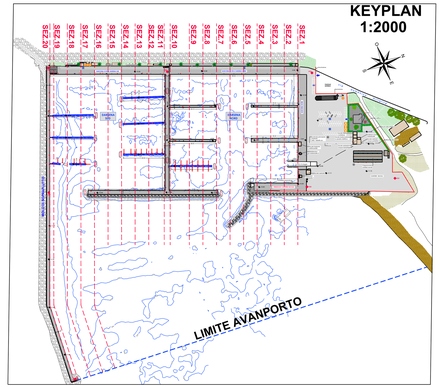

Comune di ORISTANO
Comune de Aristanis

Porto di Oristano - Torregrande
Lavori di riqualificazione e potenziamento del porto turistico e porto pescatori in Torregrande.

Interventi di manutenzione straordinaria e messa in sicurezza delle strutture e degli impianti esistenti.

RTP Progettazione:

SISPI STUDIO ASSOCIATO (mandataria) — gia Studio Tecnico Associato (mandante)

Il responsabile della integrazione tra le prestazioni specialistiche:
Ing. Marco DI STEFANO
Gruppo di Progettazione:
Ing. Marco DI STEFANO
Arch. Dario DI STEFANO
Ing. Fabio DI STEFANO
Ing. Antonio LORGO
Ing. Vincenza RINALDI
Geom. Rosario DI MAIO
Geom. Emanuele SENA
Prof. Geol. Giuseppe ROLANDI
Geol. Salvatore COSTABILE
Consulenza tecnica:
Dott. Ing. Luigi SANNA
Il Responsabile Unico del Procedimento:
Dott. Ing. Roberto SANNA

PROGETTO DEFINITIVO

Num. Tavola

RIL.09.3

Cod. Elab. TRO-PD_RIL.09.3B

Elaborato:

SEZIONI BATIMETRICHE
(Foglio 3)

DATA:	Giugno 2020	SCALA:	1:200	REV:	B