


**PROGETTO  
PLANIMETRIA CON INDICAZIONE DELLE  
DEMOLIZIONI E RIMOZIONI**  
Scala 1:500

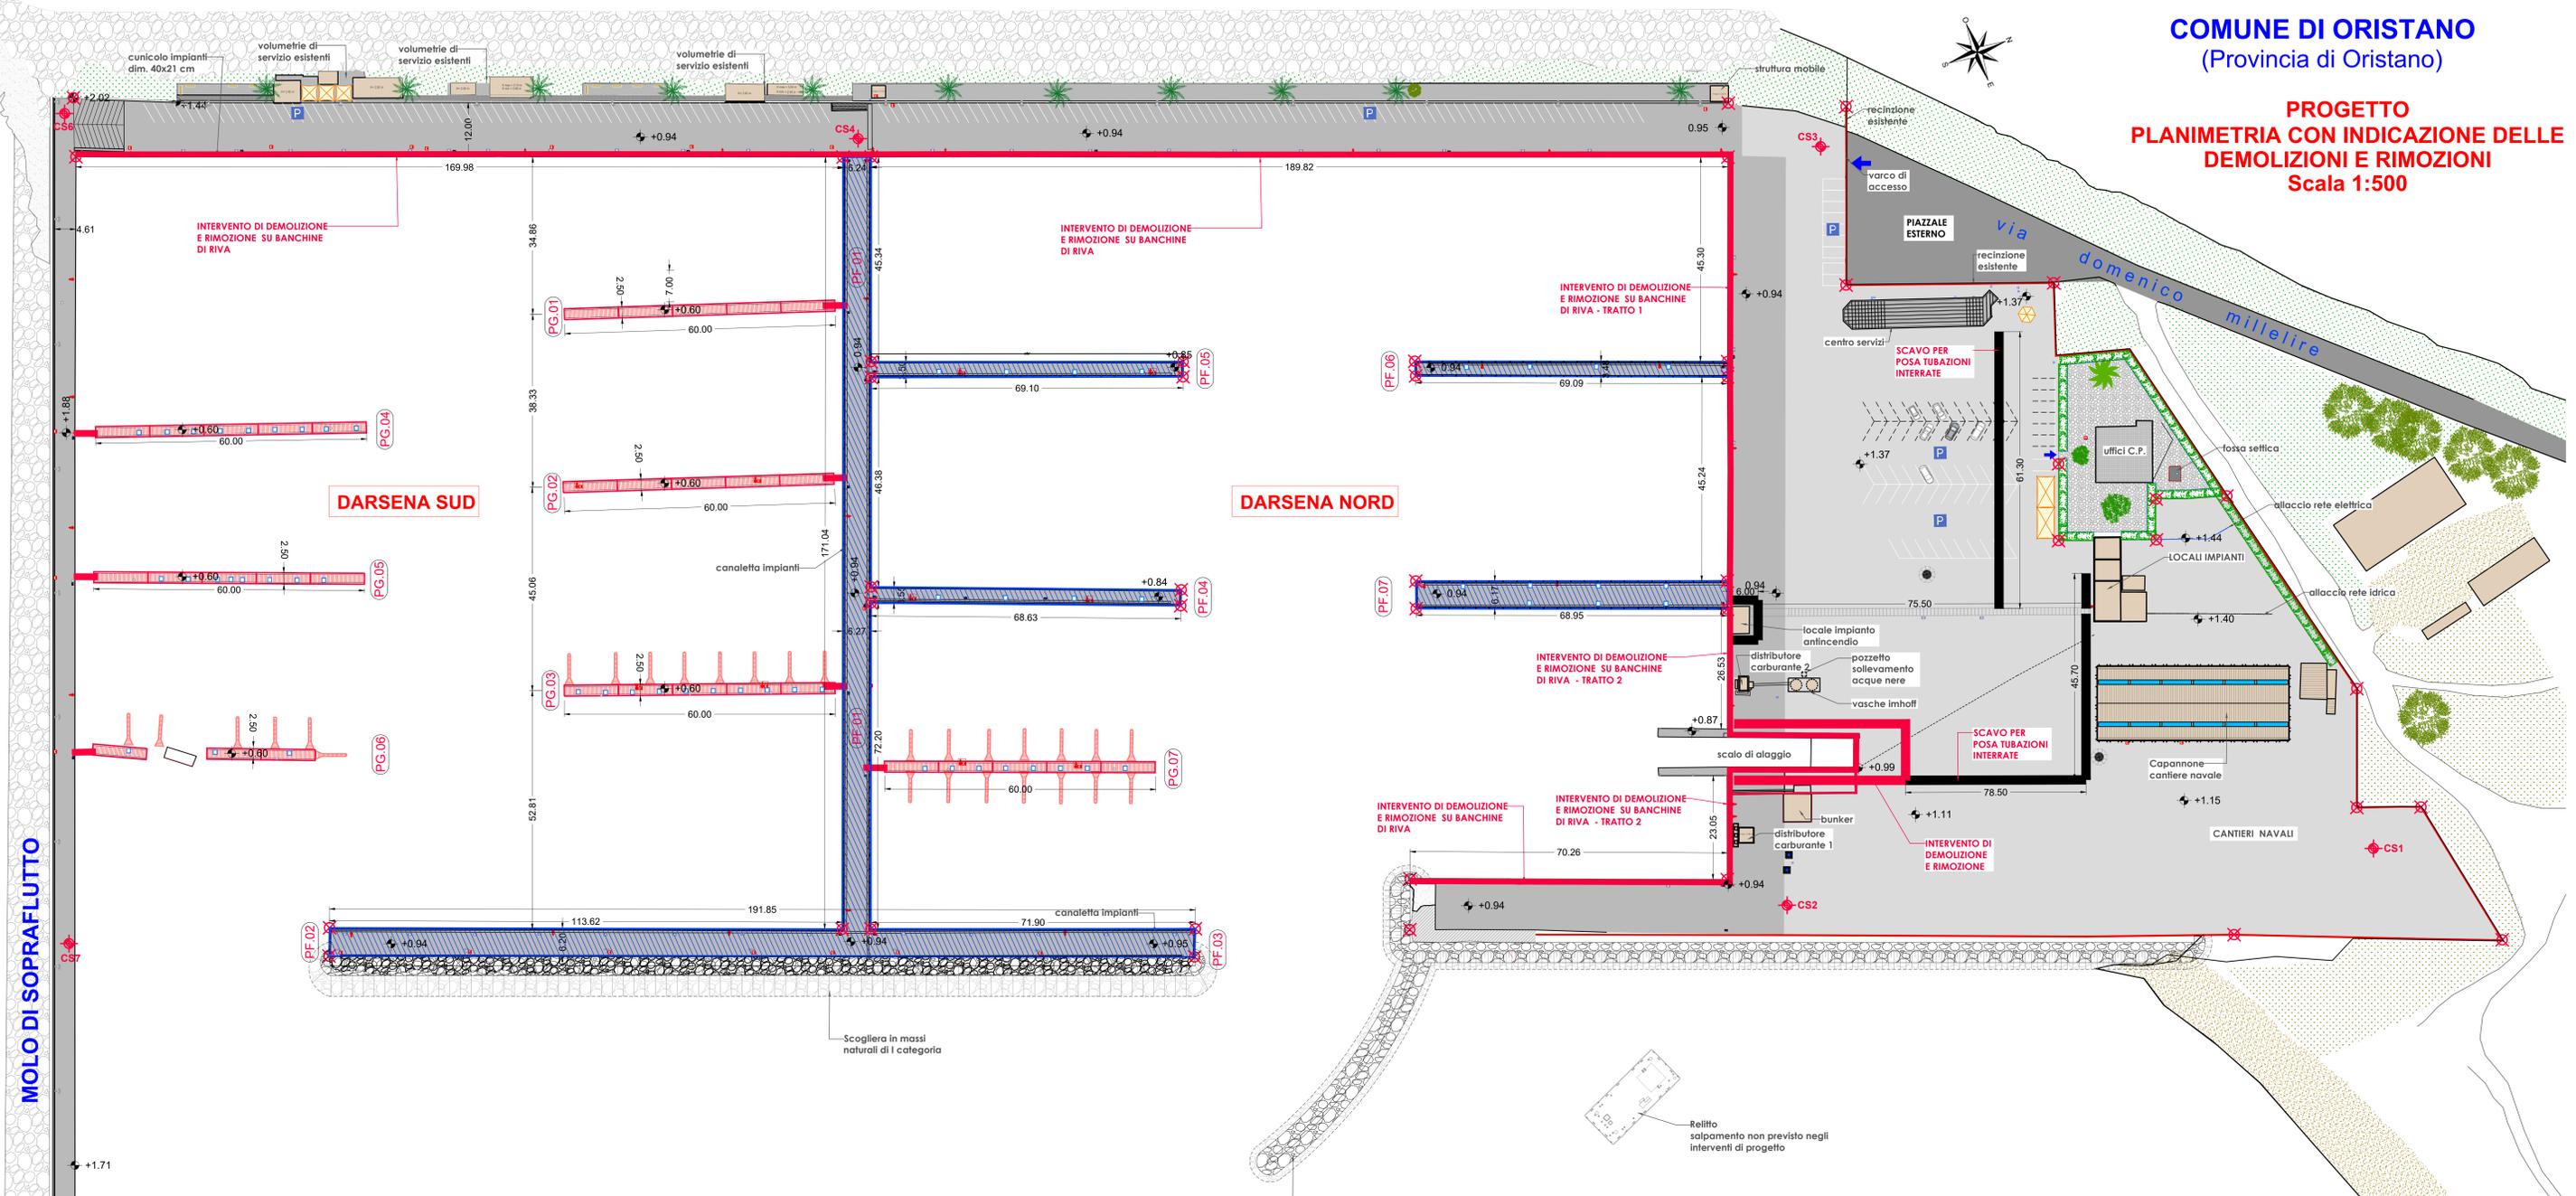

<p><b>BANCHINA DI RIVA DARSENA SUD</b> INTERVENTO DI DEMOLIZIONE E RIMOZIONE SEZIONE TIPO 1:50</p>	<p><b>BANCHINA DI RIVA DARSENA NORD</b> INTERVENTO DI DEMOLIZIONE E RIMOZIONE SEZIONE TIPO 1:50</p>	<p><b>BANCHINA NORD - TRATTO 1</b> INTERVENTO DI DEMOLIZIONE E RIMOZIONE SEZIONE TIPO 1:50</p>
<p><b>BANCHINA NORD - TRATTO 2</b> INTERVENTO DI DEMOLIZIONE E RIMOZIONE SEZIONE TIPO 1:50</p>	<p><b>BANCHINA CANTIERISTICA MOLO DI SOTTOFLUTTO</b> INTERVENTO DI DEMOLIZIONE E RIMOZIONE SEZIONE TIPO 1:50</p>	<p><b>PIAZZALE - SCALO DI ALAGGIO</b> INTERVENTO DI DEMOLIZIONE E RIMOZIONE SEZIONE TIPO 1:50</p>
<p><b>INTERVENTO DI DEMOLIZIONE E RIMOZIONE SUI PONTILI FISSI</b> SEZIONE TIPO 1:50</p>		<p><b>PIAZZALE - INTERVENTO DI SCAVO PER POSA TUBAZIONI INTERRATE</b> SEZIONE TIPO 1:50</p>

	INTERVENTI DI DEMOLIZIONI E RIMOZIONI
	INTERVENTI DI SCAVO
	INTERVENTI DI DEMOLIZIONE SOLETTE PONTILI

	RIMOZIONE DI n. 30 PALINE DI ILLUMINAZIONE
	RIMOZIONE DI n. 28 QUADRO ELETTRICI
	RIMOZIONE DI n. 41 COLONNINE DI EROGAZIONE IN CALCESTRUZZO
	RIMOZIONE DI n. 57 COLONNINE EROGATRICI IN RESINA
	RIMOZIONE DI n. 33 IDRANTI A COLONNA / IDRANTI UNI45
	RIMOZIONE DI n. 25 ESTINTORI CARRELLATI 30 kg
	RIMOZIONE DI n. 10 IDRANTI UNI45 + ESTINTORE
	RIMOZIONE DI n.34 PONTILI GALLEGGIANTI DIM. 2.5 x12 m- 1.020,00 m²
	RIMOZIONE DI n. 29 FINGER L=7.0 m

Comune di **ORISTANO**  
Comuni de Aristanis

**Porto di Oristano - Torregrande**  
Lavori di riqualificazione e potenziamento del porto turistico e porto pescatori in Torregrande.  
Interventi di manutenzione straordinaria e messa in sicurezza delle strutture e degli impianti esistenti.

RTP Progettazione:  
**SISPI** (mandatario) **gia** (mandatario)

Il responsabile della integrazione tra le prestazioni specialistiche  
**Ing. Marco DI STEFANO**  
Gruppo di Progettazione:  
Ing. Marco DI STEFANO  
Arch. Dario DI STEFANO  
Ing. Fabio DI STEFANO  
Ing. Antonio LONGO  
Ing. Vincenza RINALDI  
Geom. Rosario DI MAIO  
Geom. Emanuele SENA  
Prof. Geol. Giuseppe ROLANDI  
Geol. Salvatore COSTABILE

Consulenza tecnica:  
Dott. Ing. Luigi SANNA  
# Responsabile Unico del Procedimento:  
Dott. Ing. Roberto SANNA

Num. Tavola  
**PRG.04**  
Cod. Edib. TRG-PD\_PRG.04B

Elaborato:  
**PLANIMETRIA CON INDICAZIONE DELLE  
DEMOLIZIONI E RIMOZIONI**

DATA: Giugno 2020    SCALA: 1:500    REV:    B