



**BANCHINA DI RIVA  
DARSENA NORD**

PIANTA  
(stralcio)  
Scala 1:500

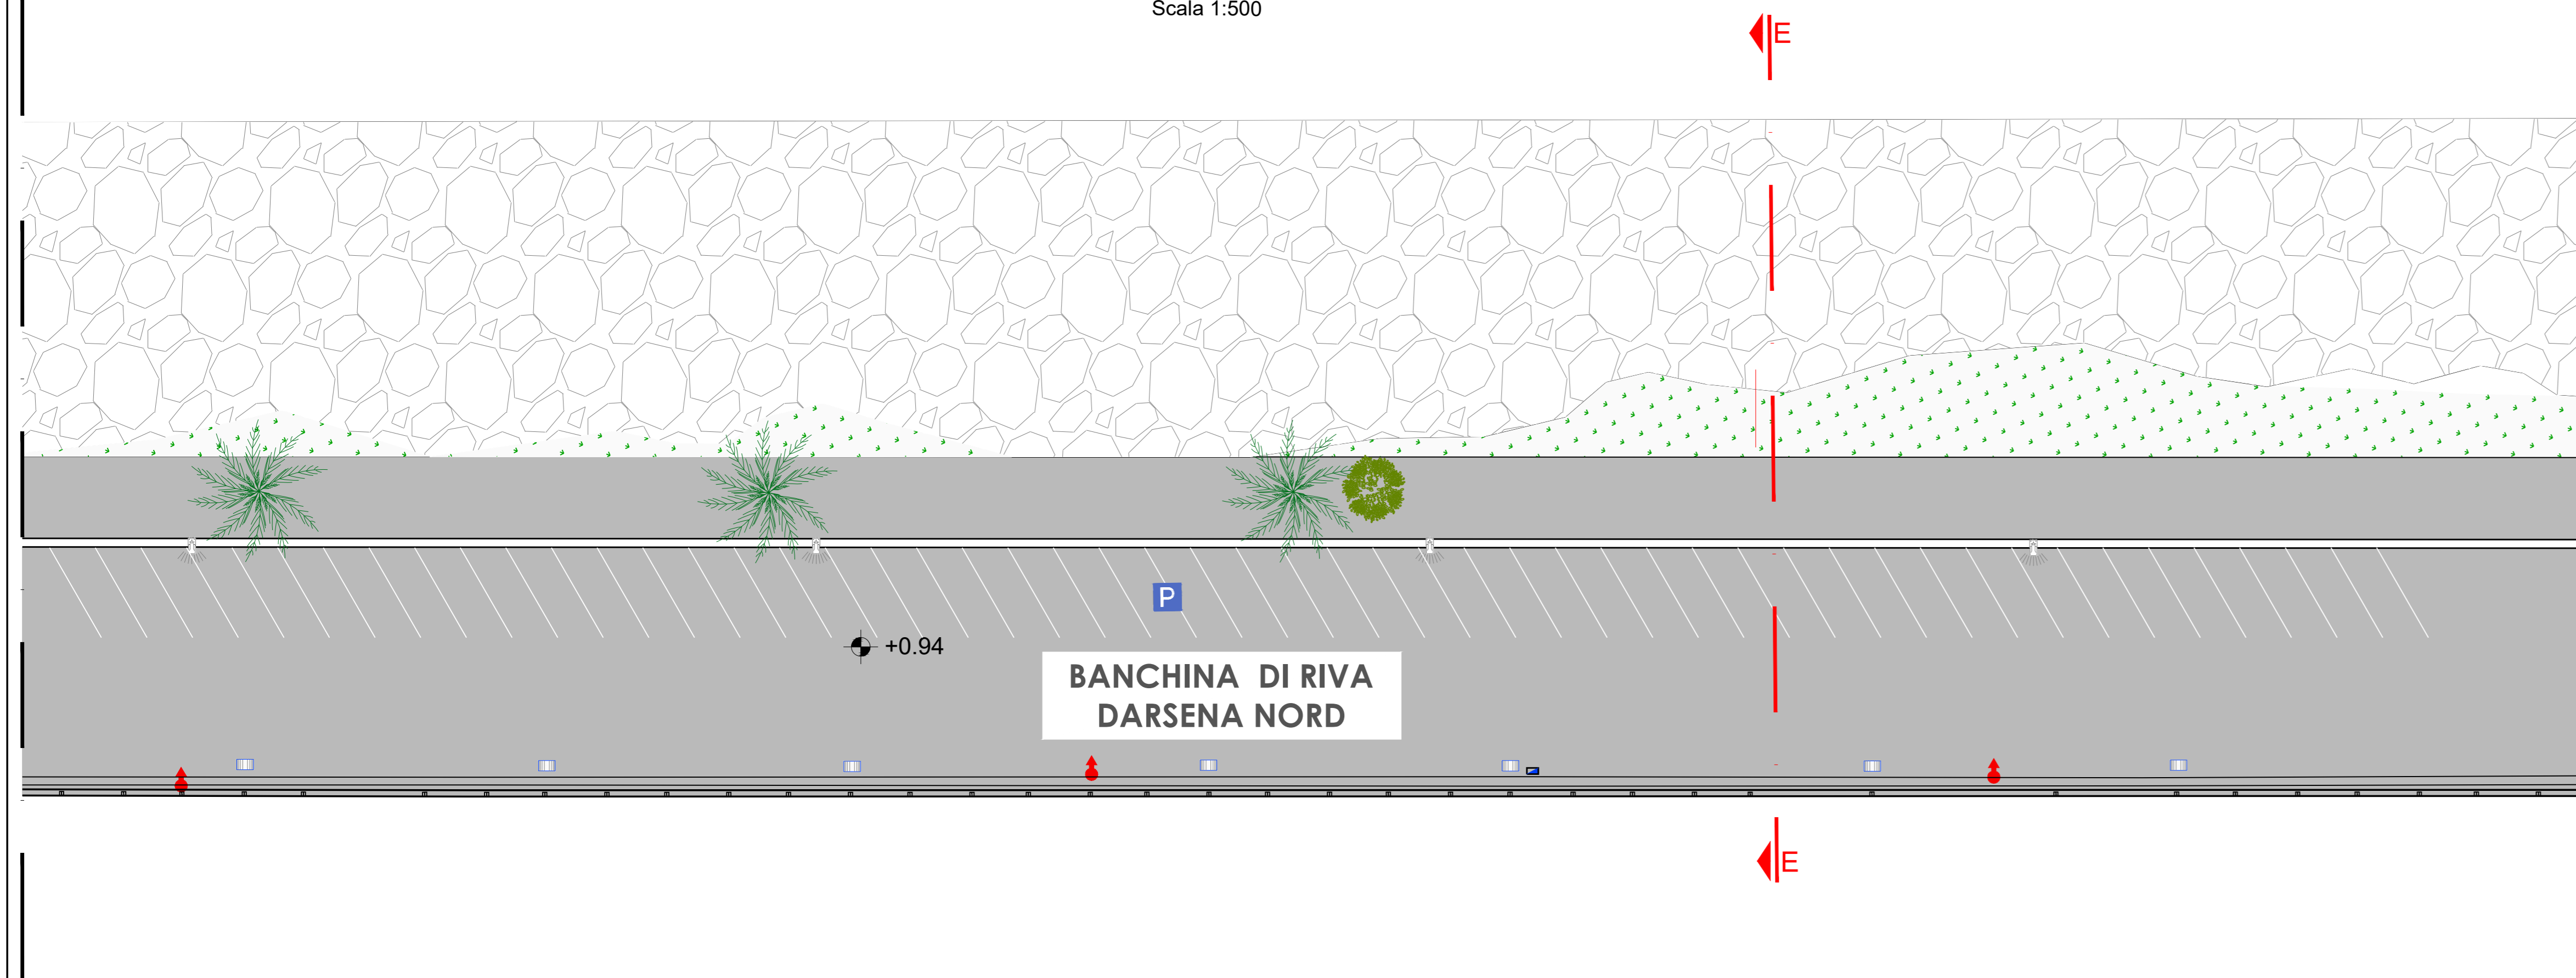



**SEZIONI DI RILIEVO  
(foglio 2)**

SEZIONE E-E  
Scala 1:50

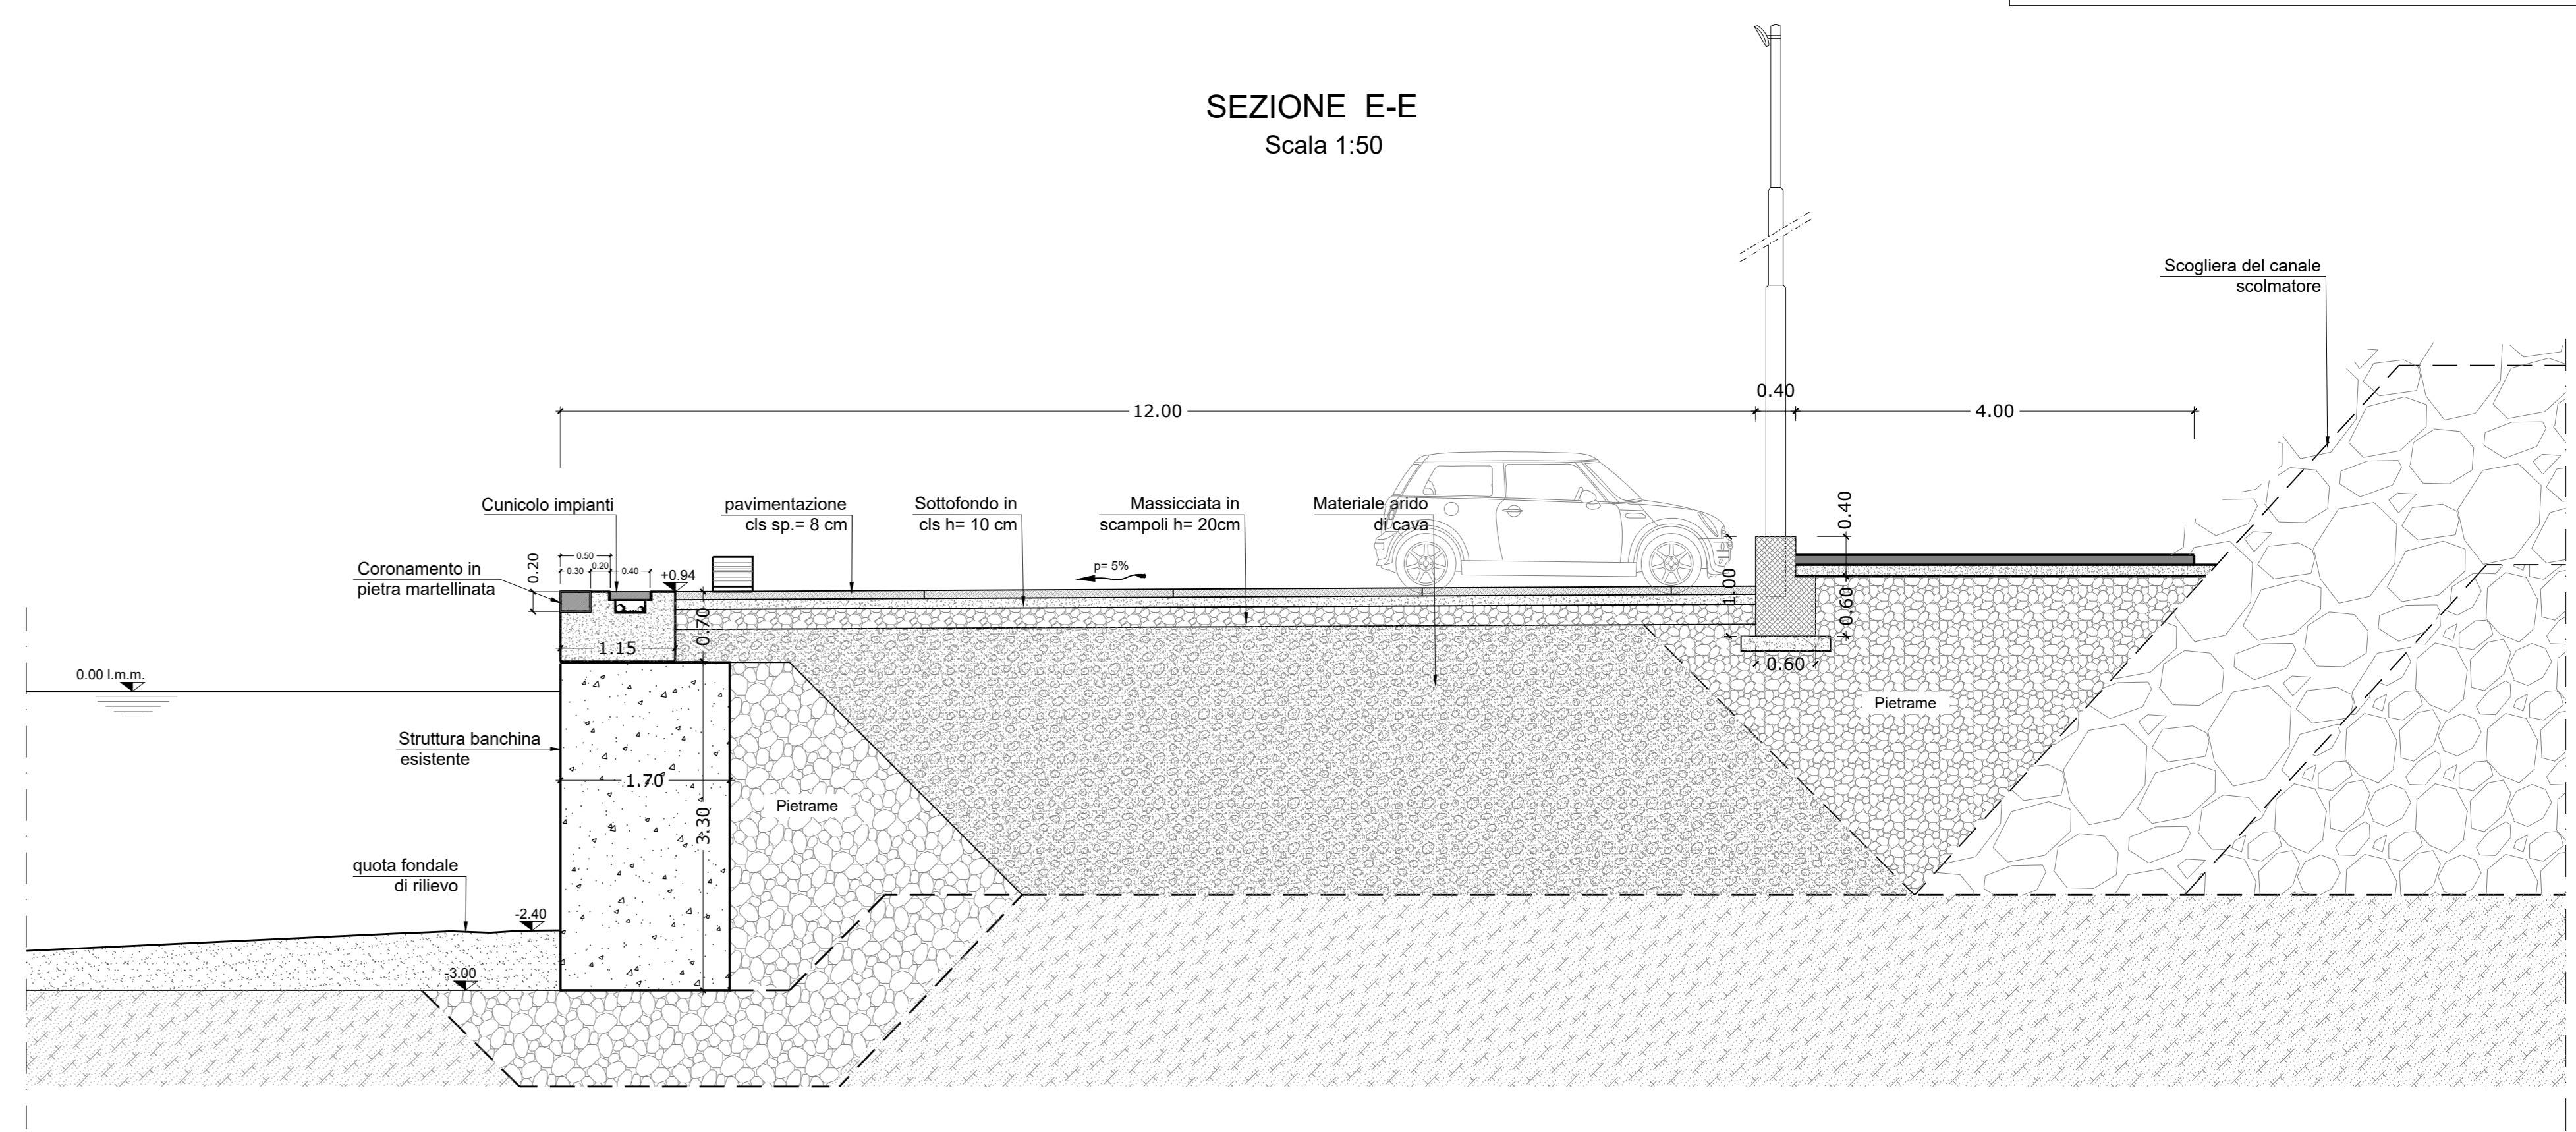


**PONTILE FISSO 01**

SEZIONE F-F  
Scala 1:50

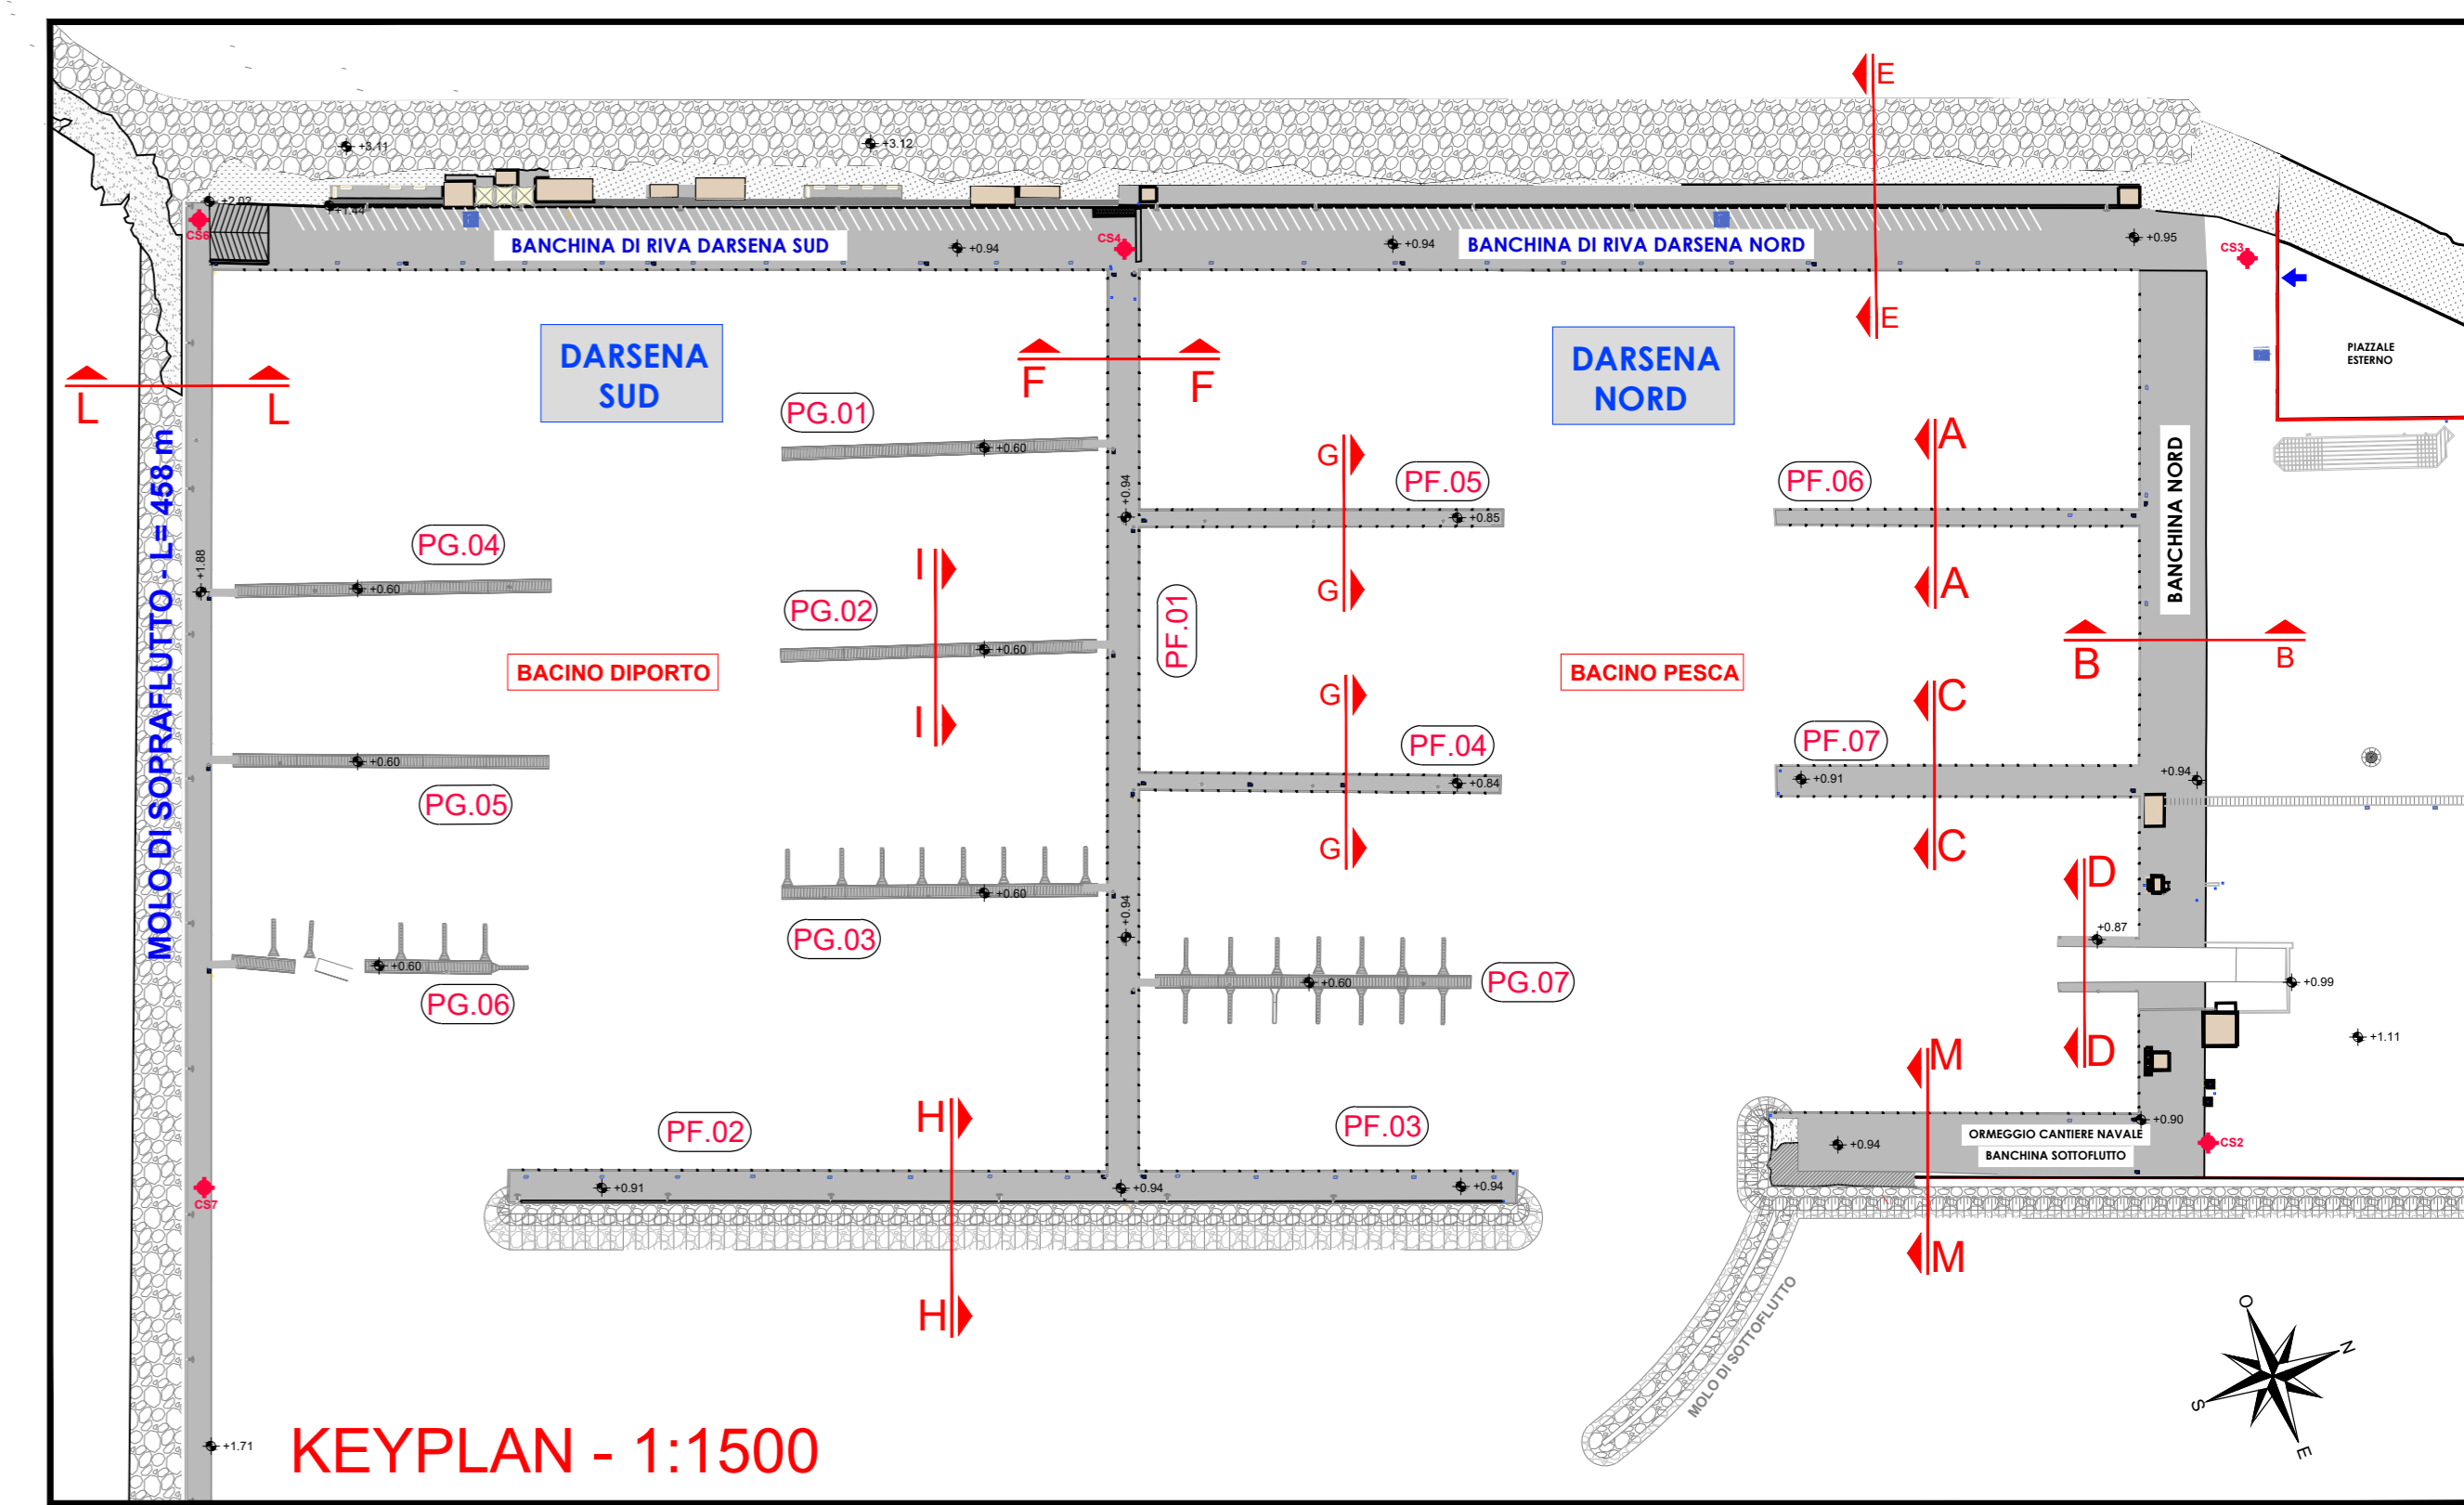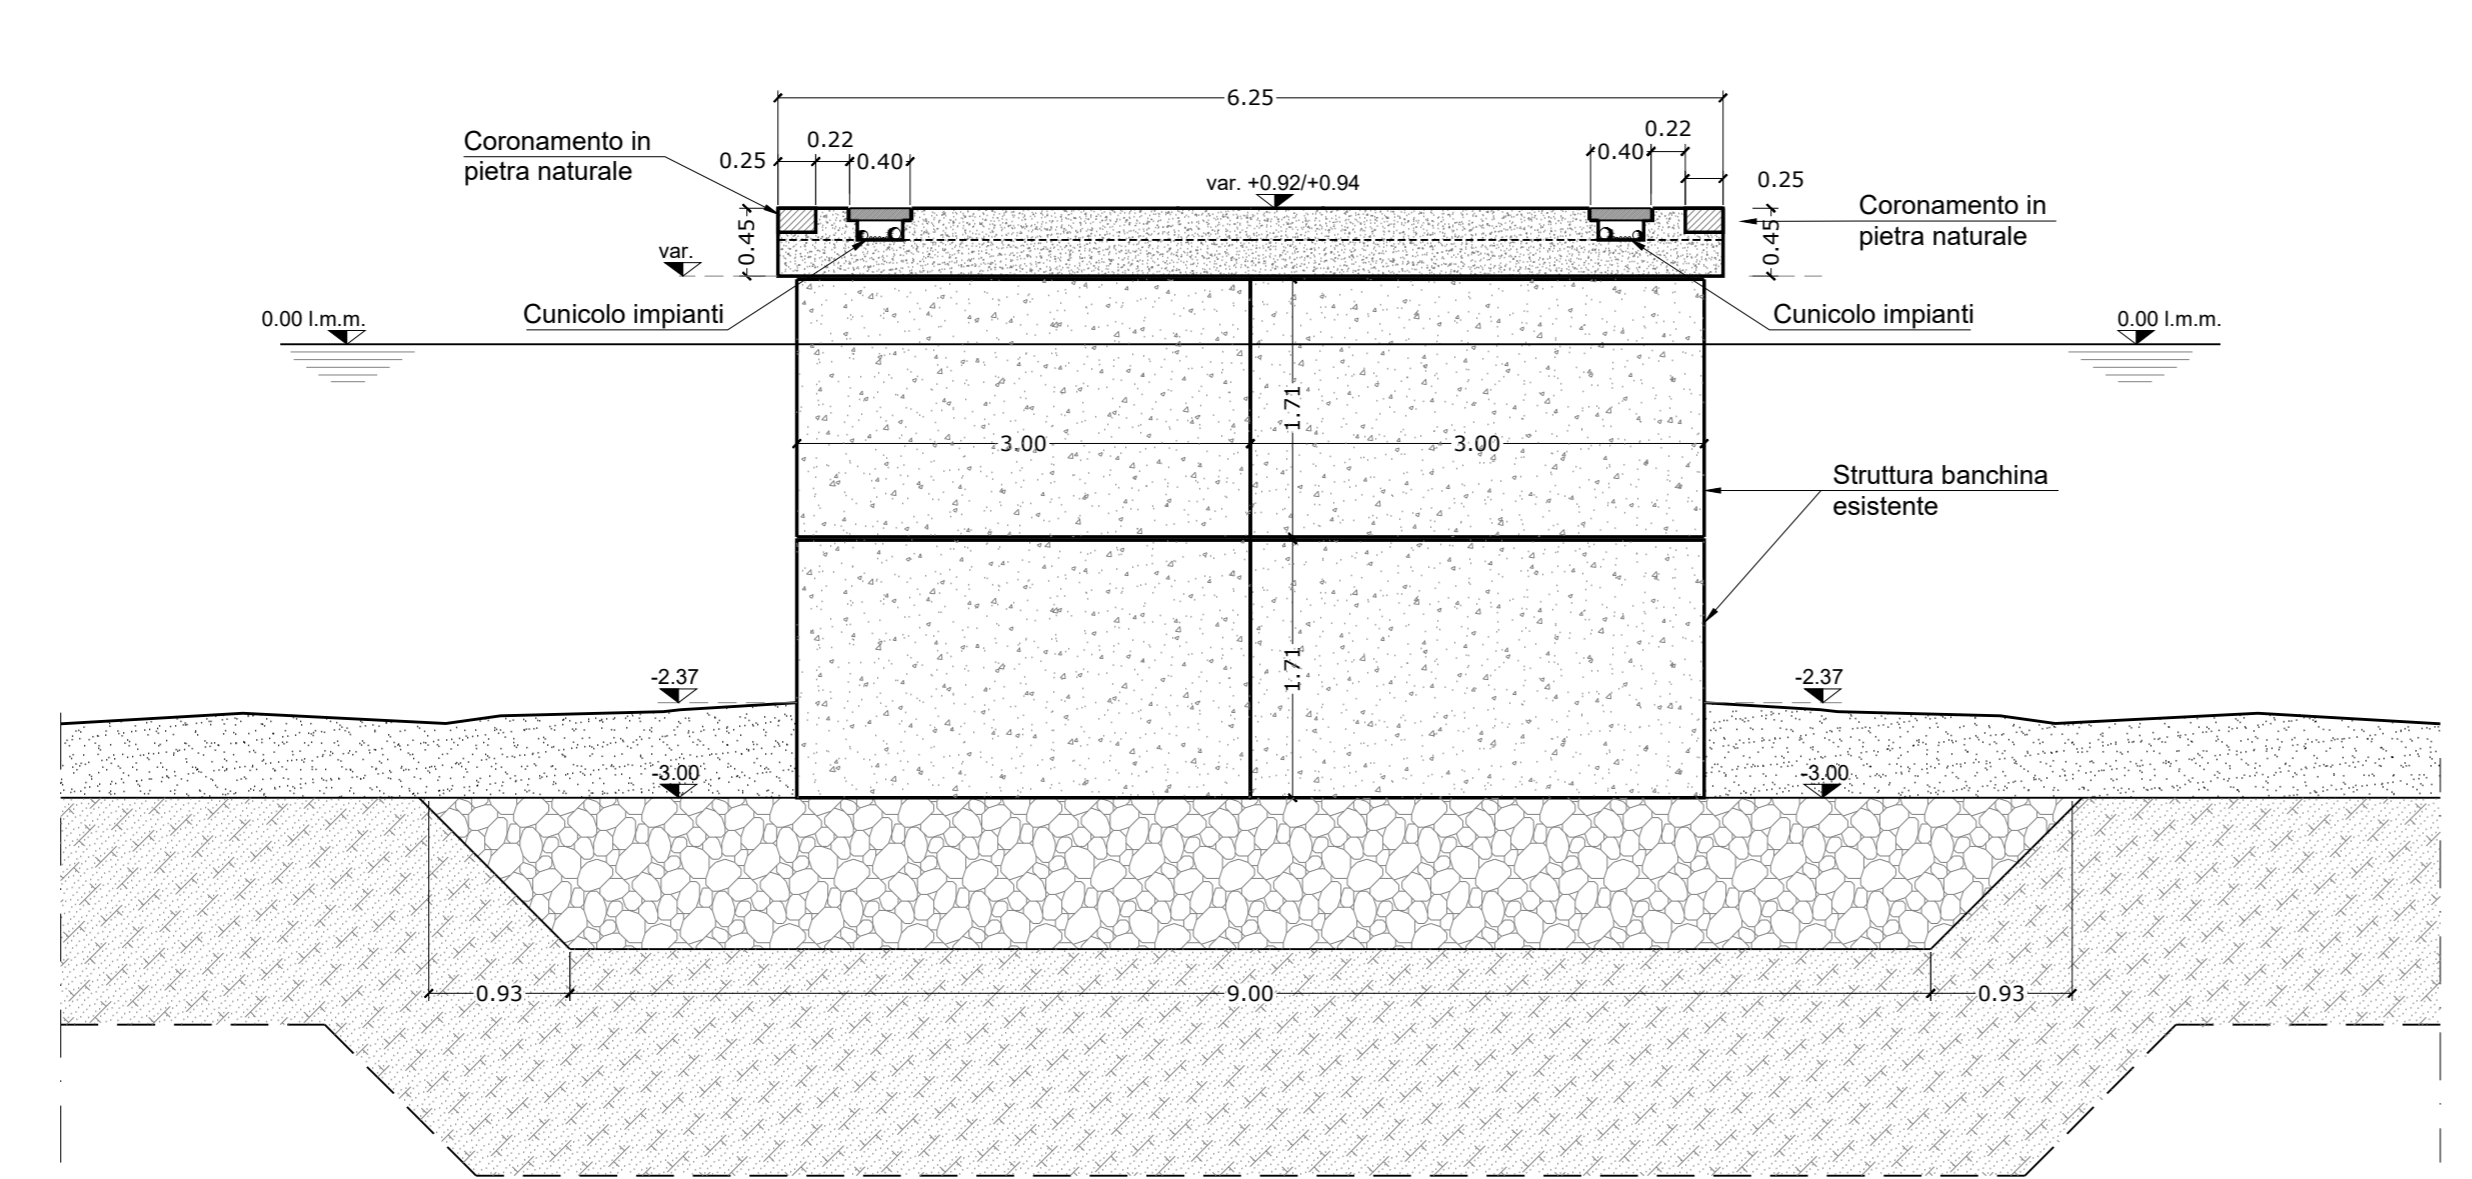


PIANTA  
Scala 1:500

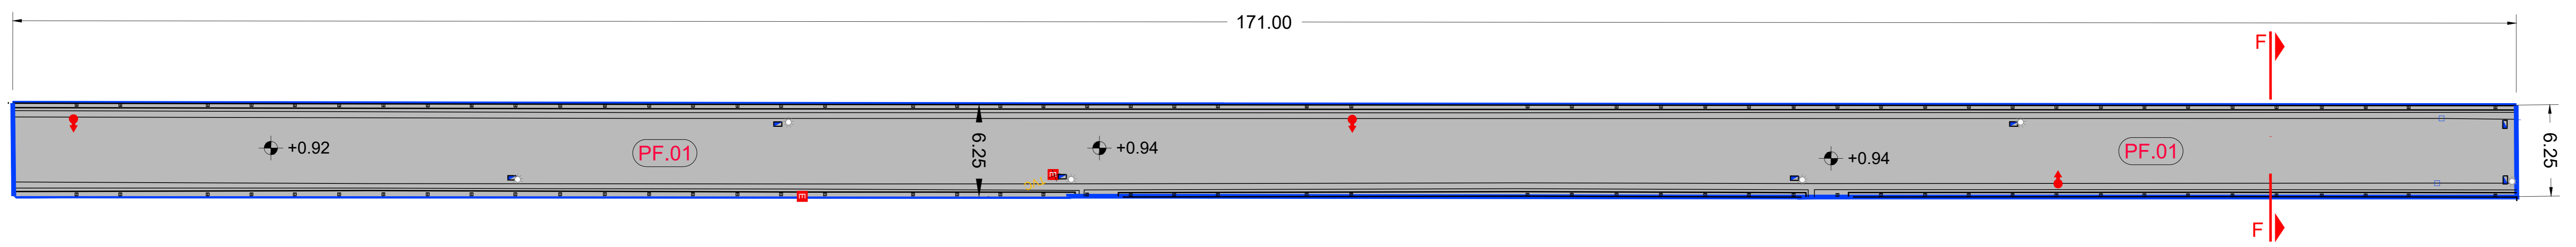


**PONTILE FISSO 04**

SEZIONE G-G  
Scala 1:50

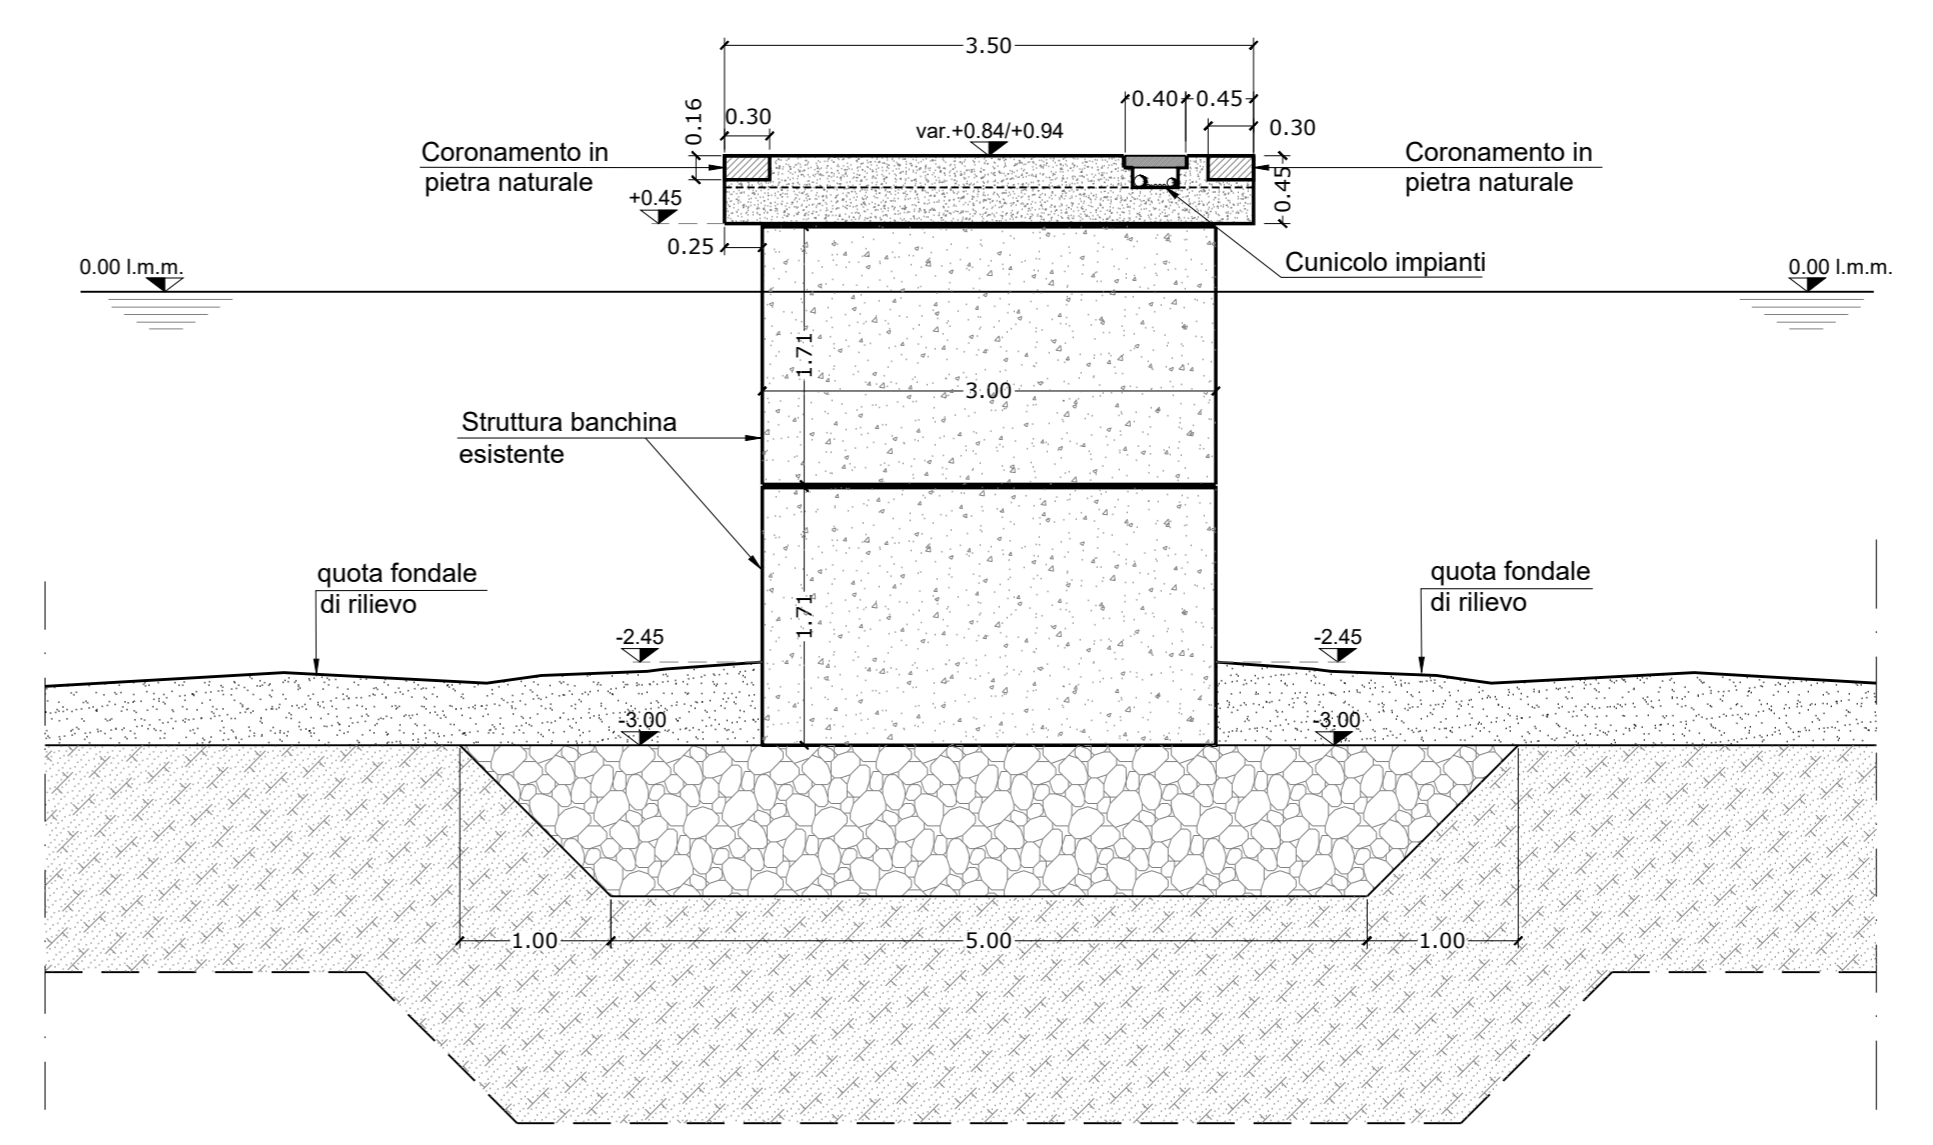

PIANTA  
Scala 1:500

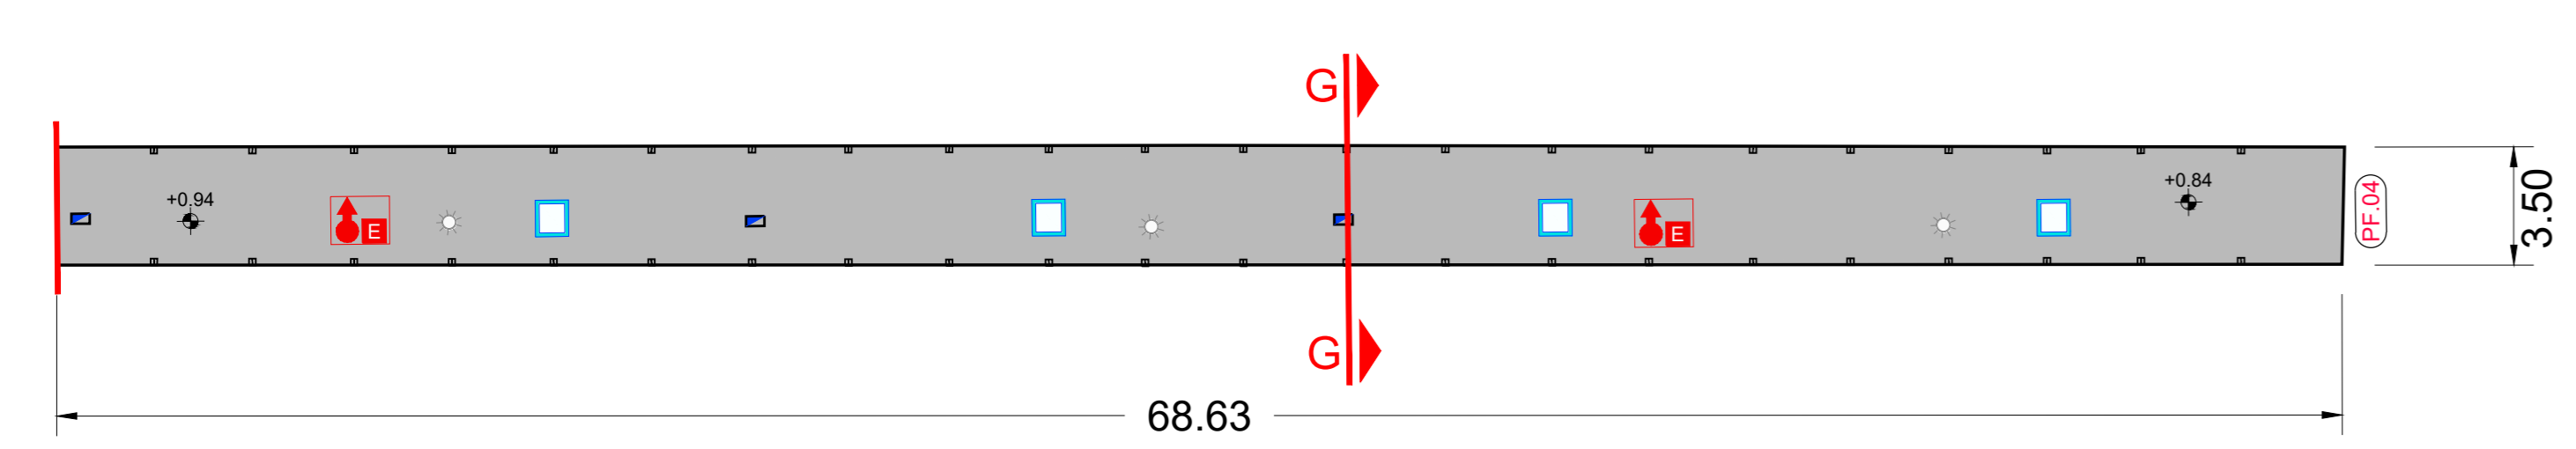

**Comune di ORISTANO**  
Comuni di Aristonis

**Porto di Oristano - Torregrande**  
Lavori di riqualificazione e potenziamento del porto turistico e porto pescatori in Torregrande.  
Interventi di manutenzione straordinaria e messa in sicurezza delle strutture e degli impianti esistenti.

RTP Progettazione:  
**SISPI** (mandatario) **gia** CONSULTING (mandatario)

Il responsabile della integrazione tra le prestazioni specialistiche:  
Ing. Marco DI STEFANO  
Gruppo di Progettazione:  
Ing. Marco DI STEFANO  
Arch. Dario DI STEFANO  
Ing. Fabio DI STEFANO  
Ing. Antonio LONGO  
Ing. Vincenza RINALDI  
Geom. Rosario DI MAIO  
Geom. Emanuele SENA  
Prof. Geol. Giuseppe ROLANDI  
Geol. Salvatore COSTABILE

Consulenza tecnica:  
Dott. Ing. Luigi SANNA  
Il Responsabile Unico del Procedimento:  
Dott. Ing. Roberto SANNA

NUM. Tavola  
**RIL.08.1**  
Cod. Est. TRG-PD\_RIL.08.19

**PROGETTO DEFINITIVO**