
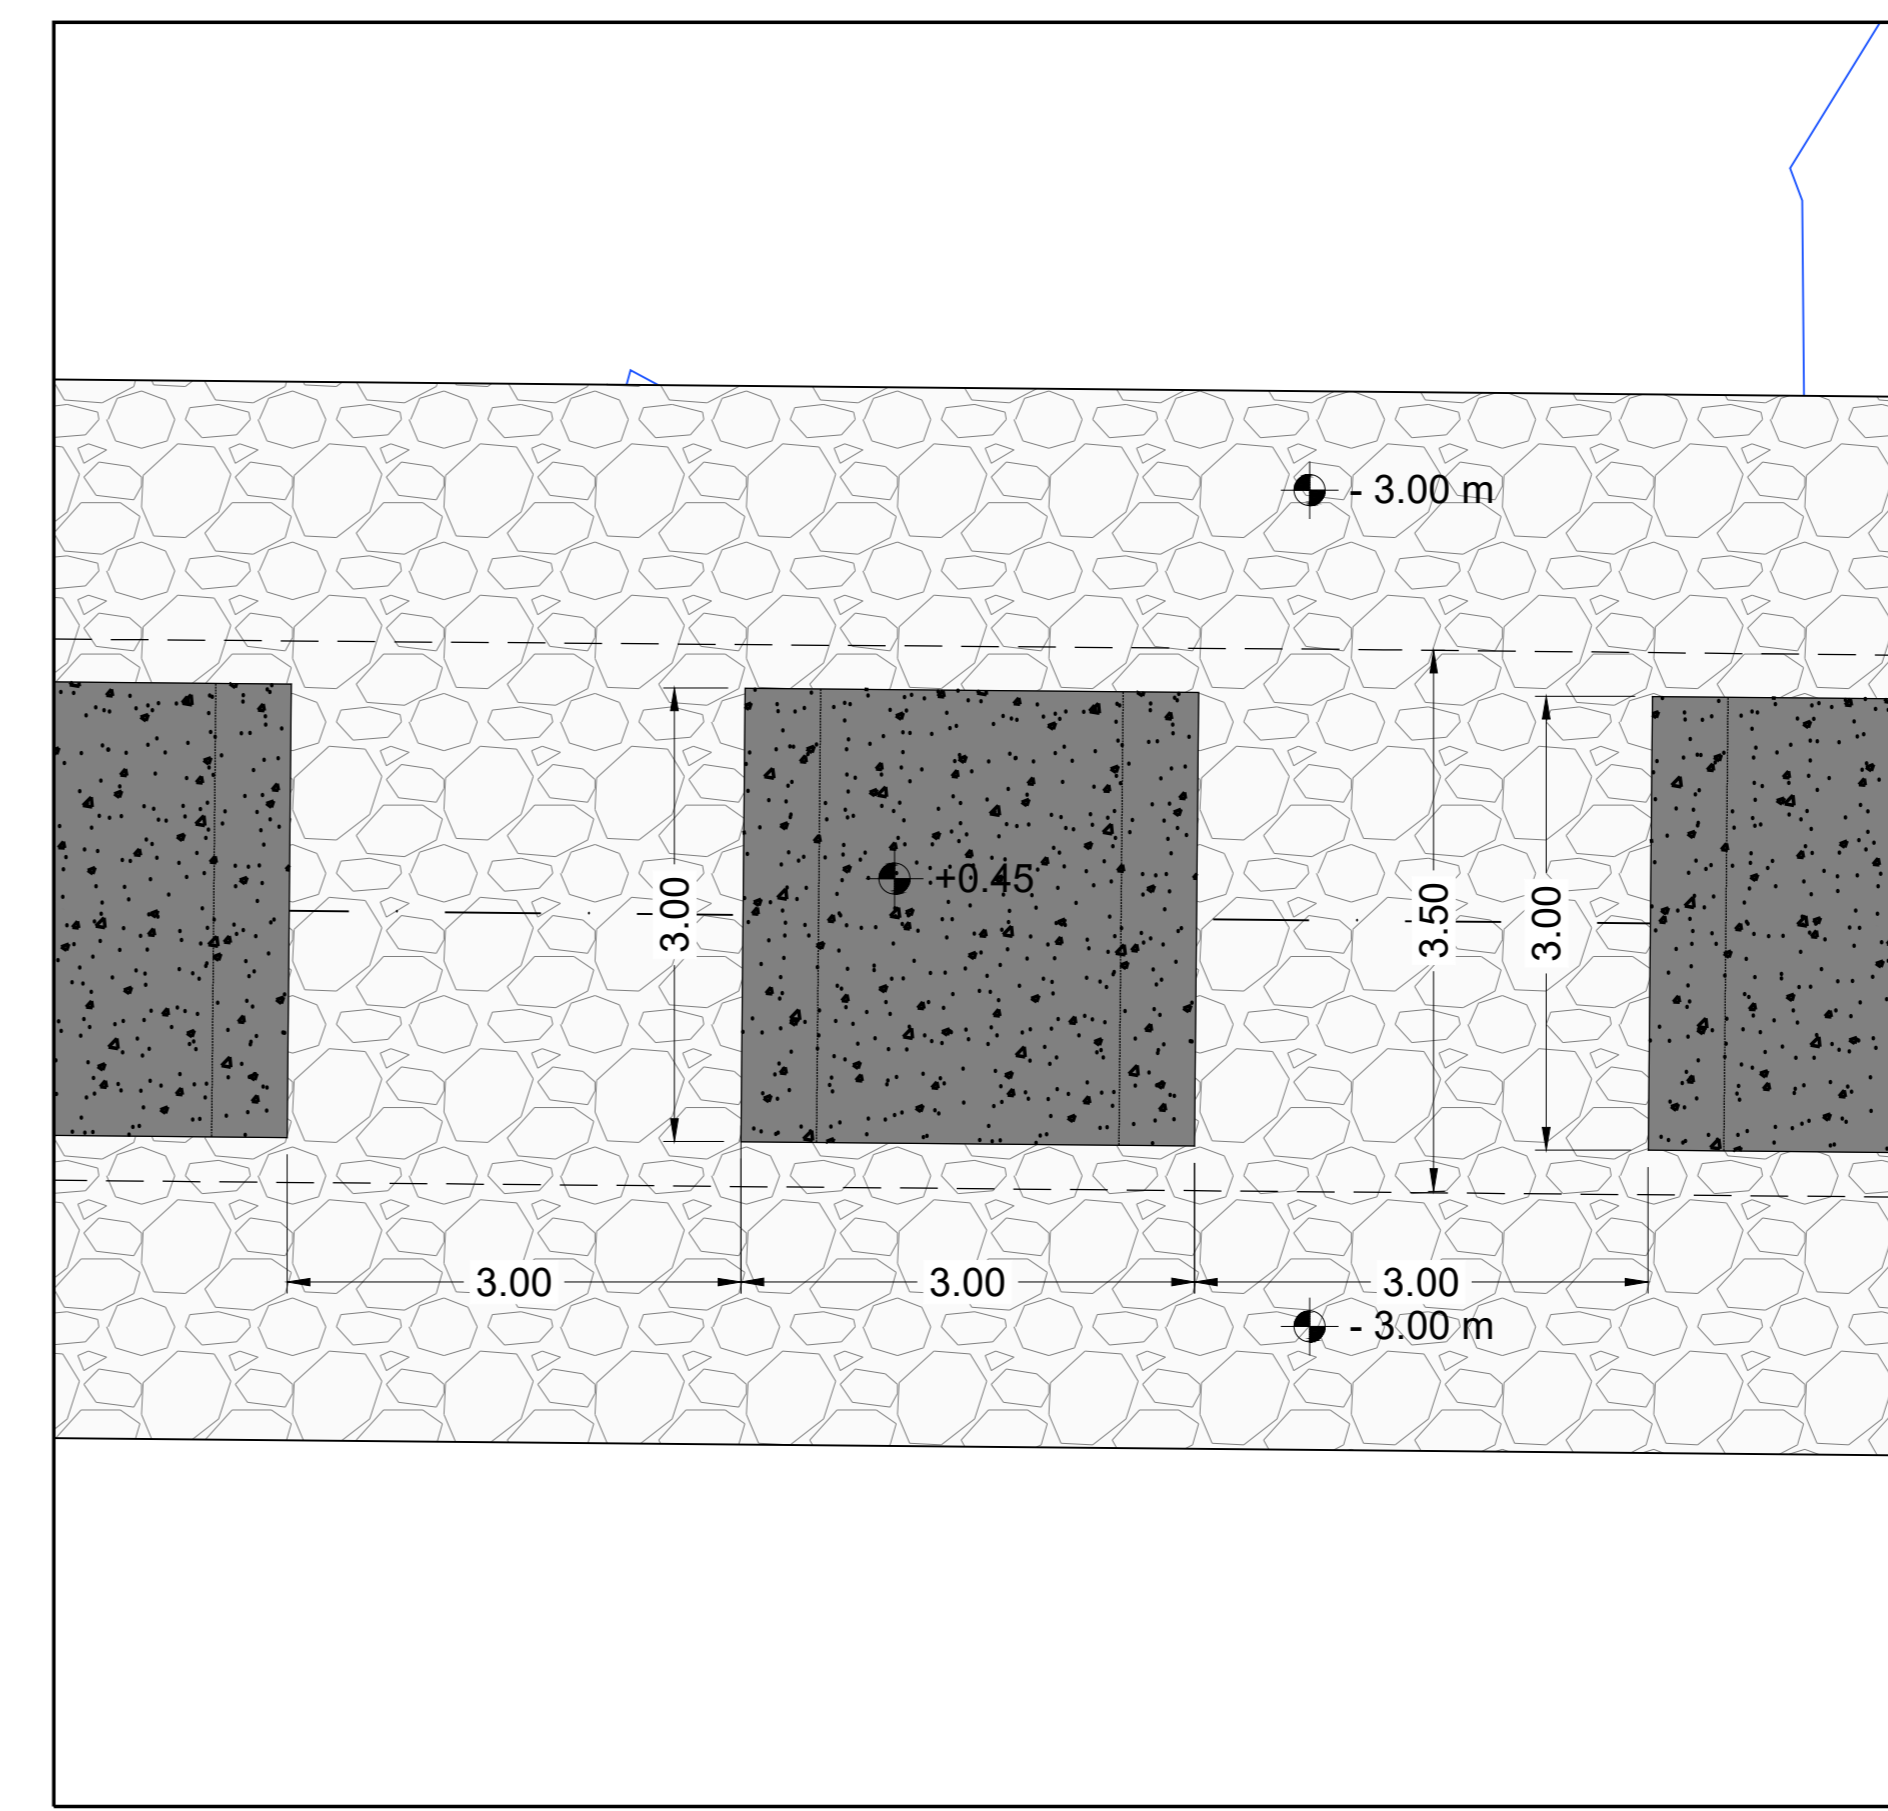
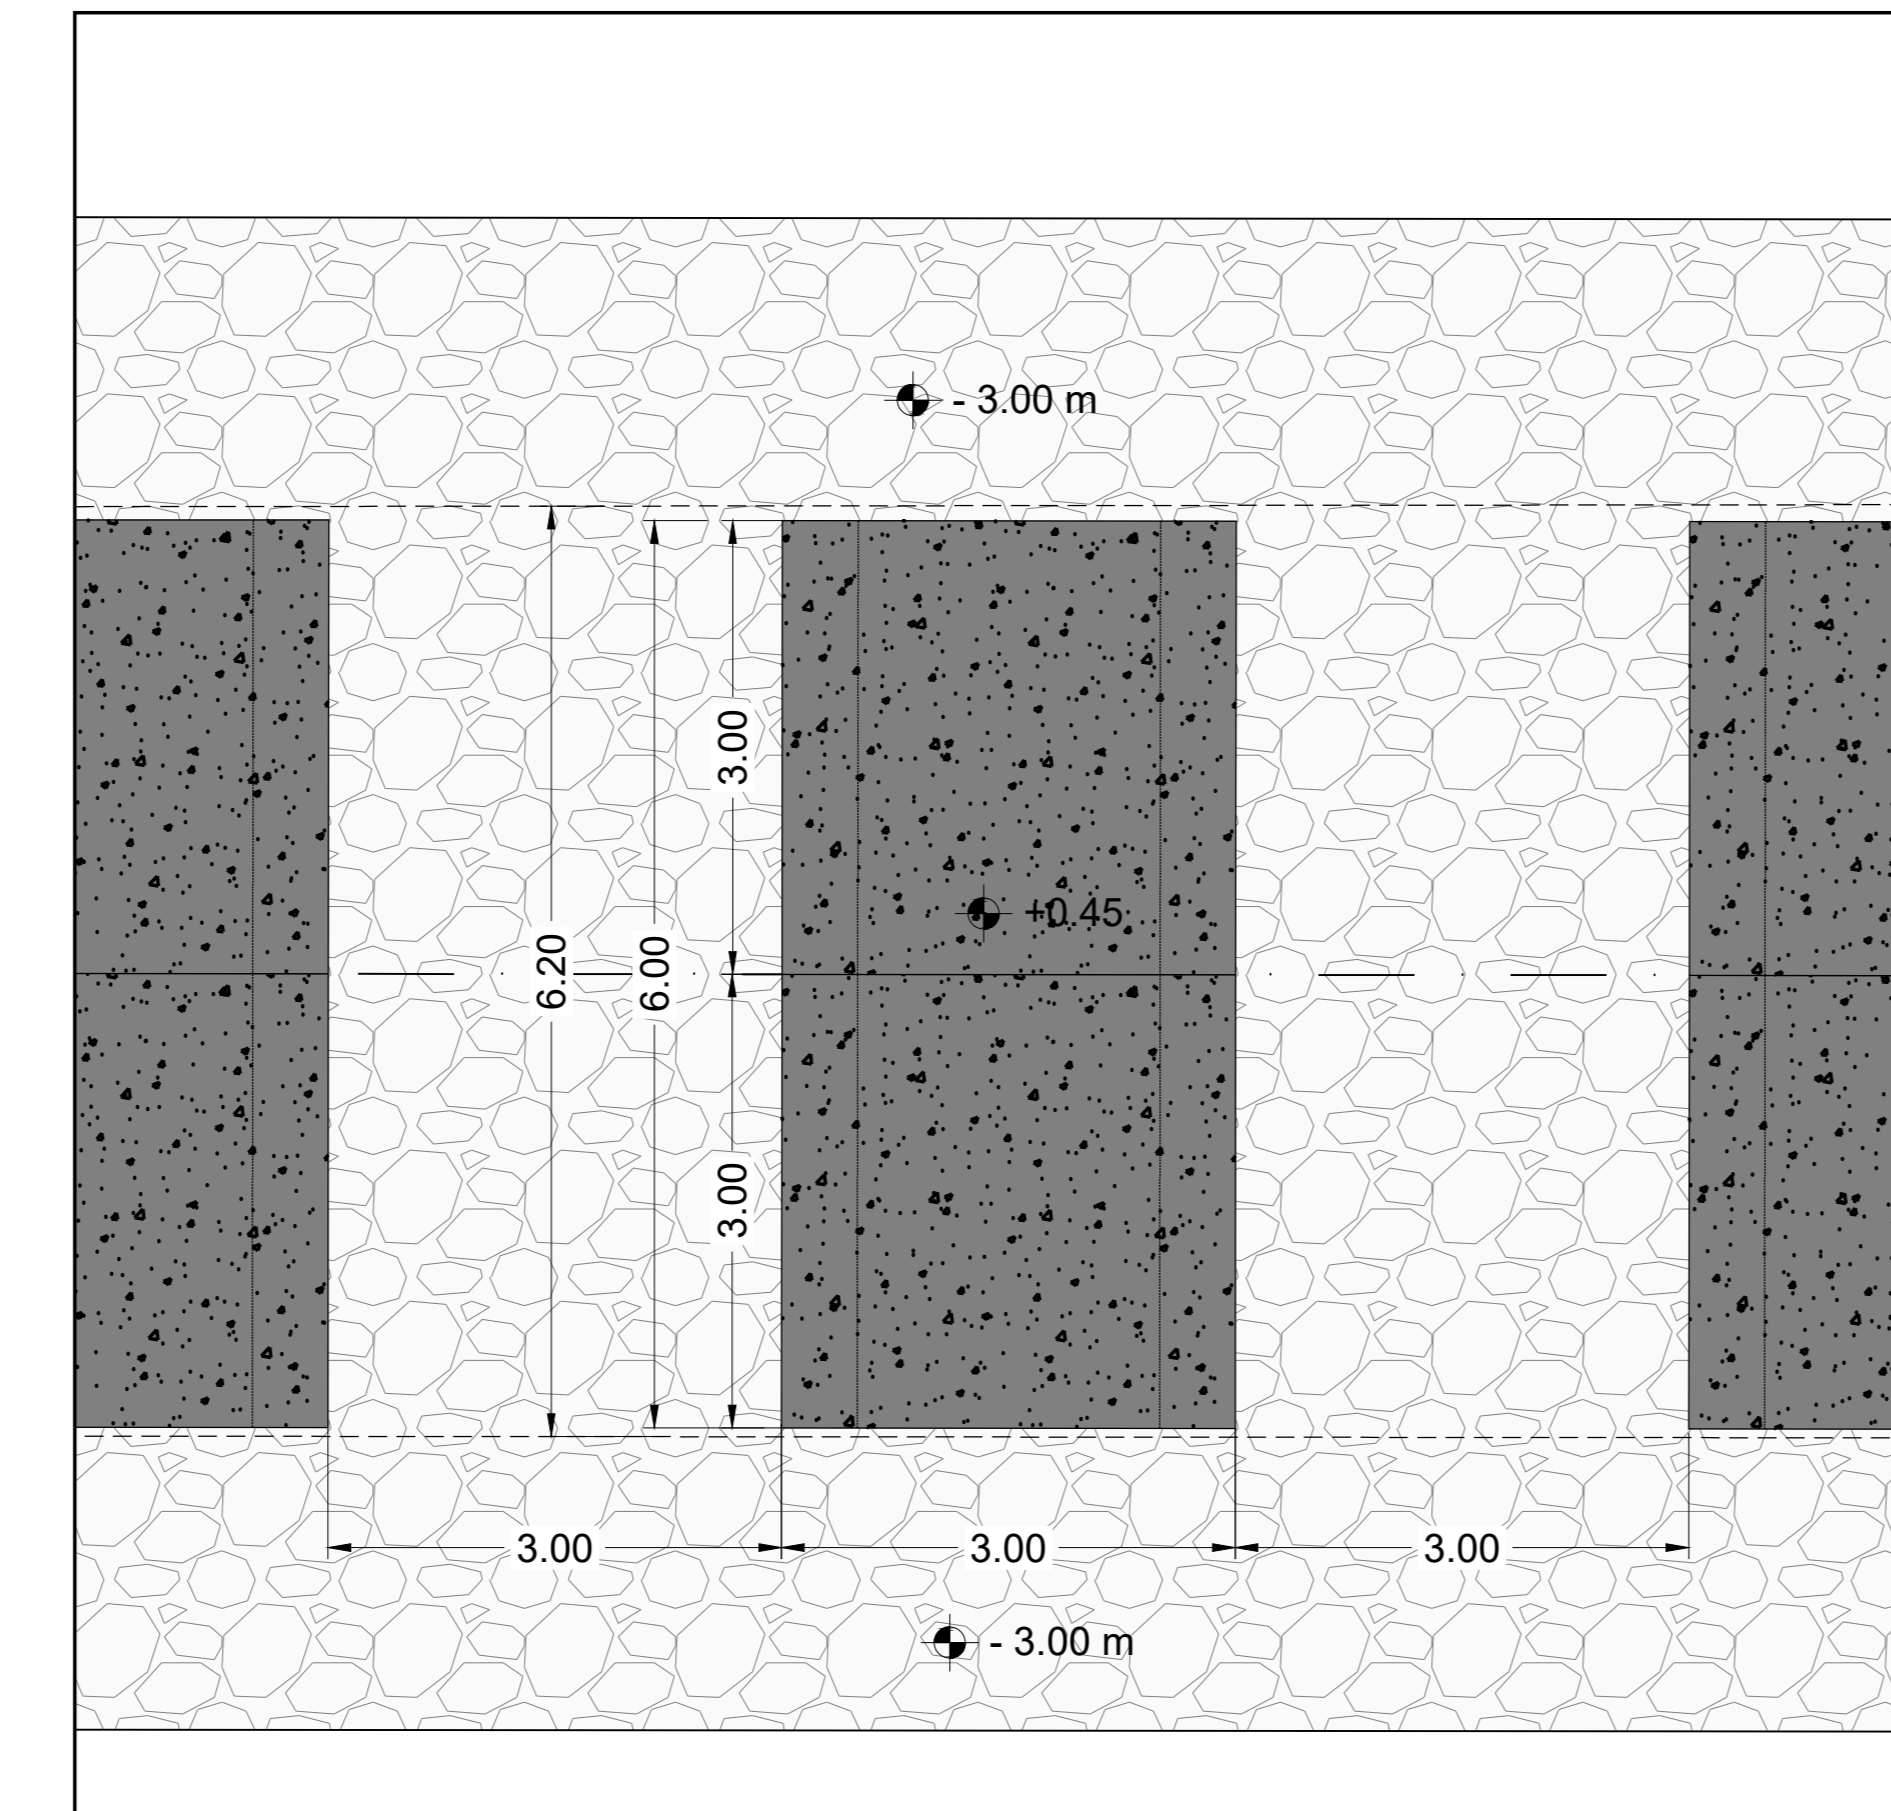


MASSI IN CLS - FONDAZIONE PONTILI PF01  
Scala 1:50

MASSI IN CLS - FONDAZIONE PONTILI PF02 - PF03 - PF07  
Scala 1:50

MASSI IN CLS - FONDAZIONE PONTILI PF04 - PF05 - PF06  
Scala 1:50

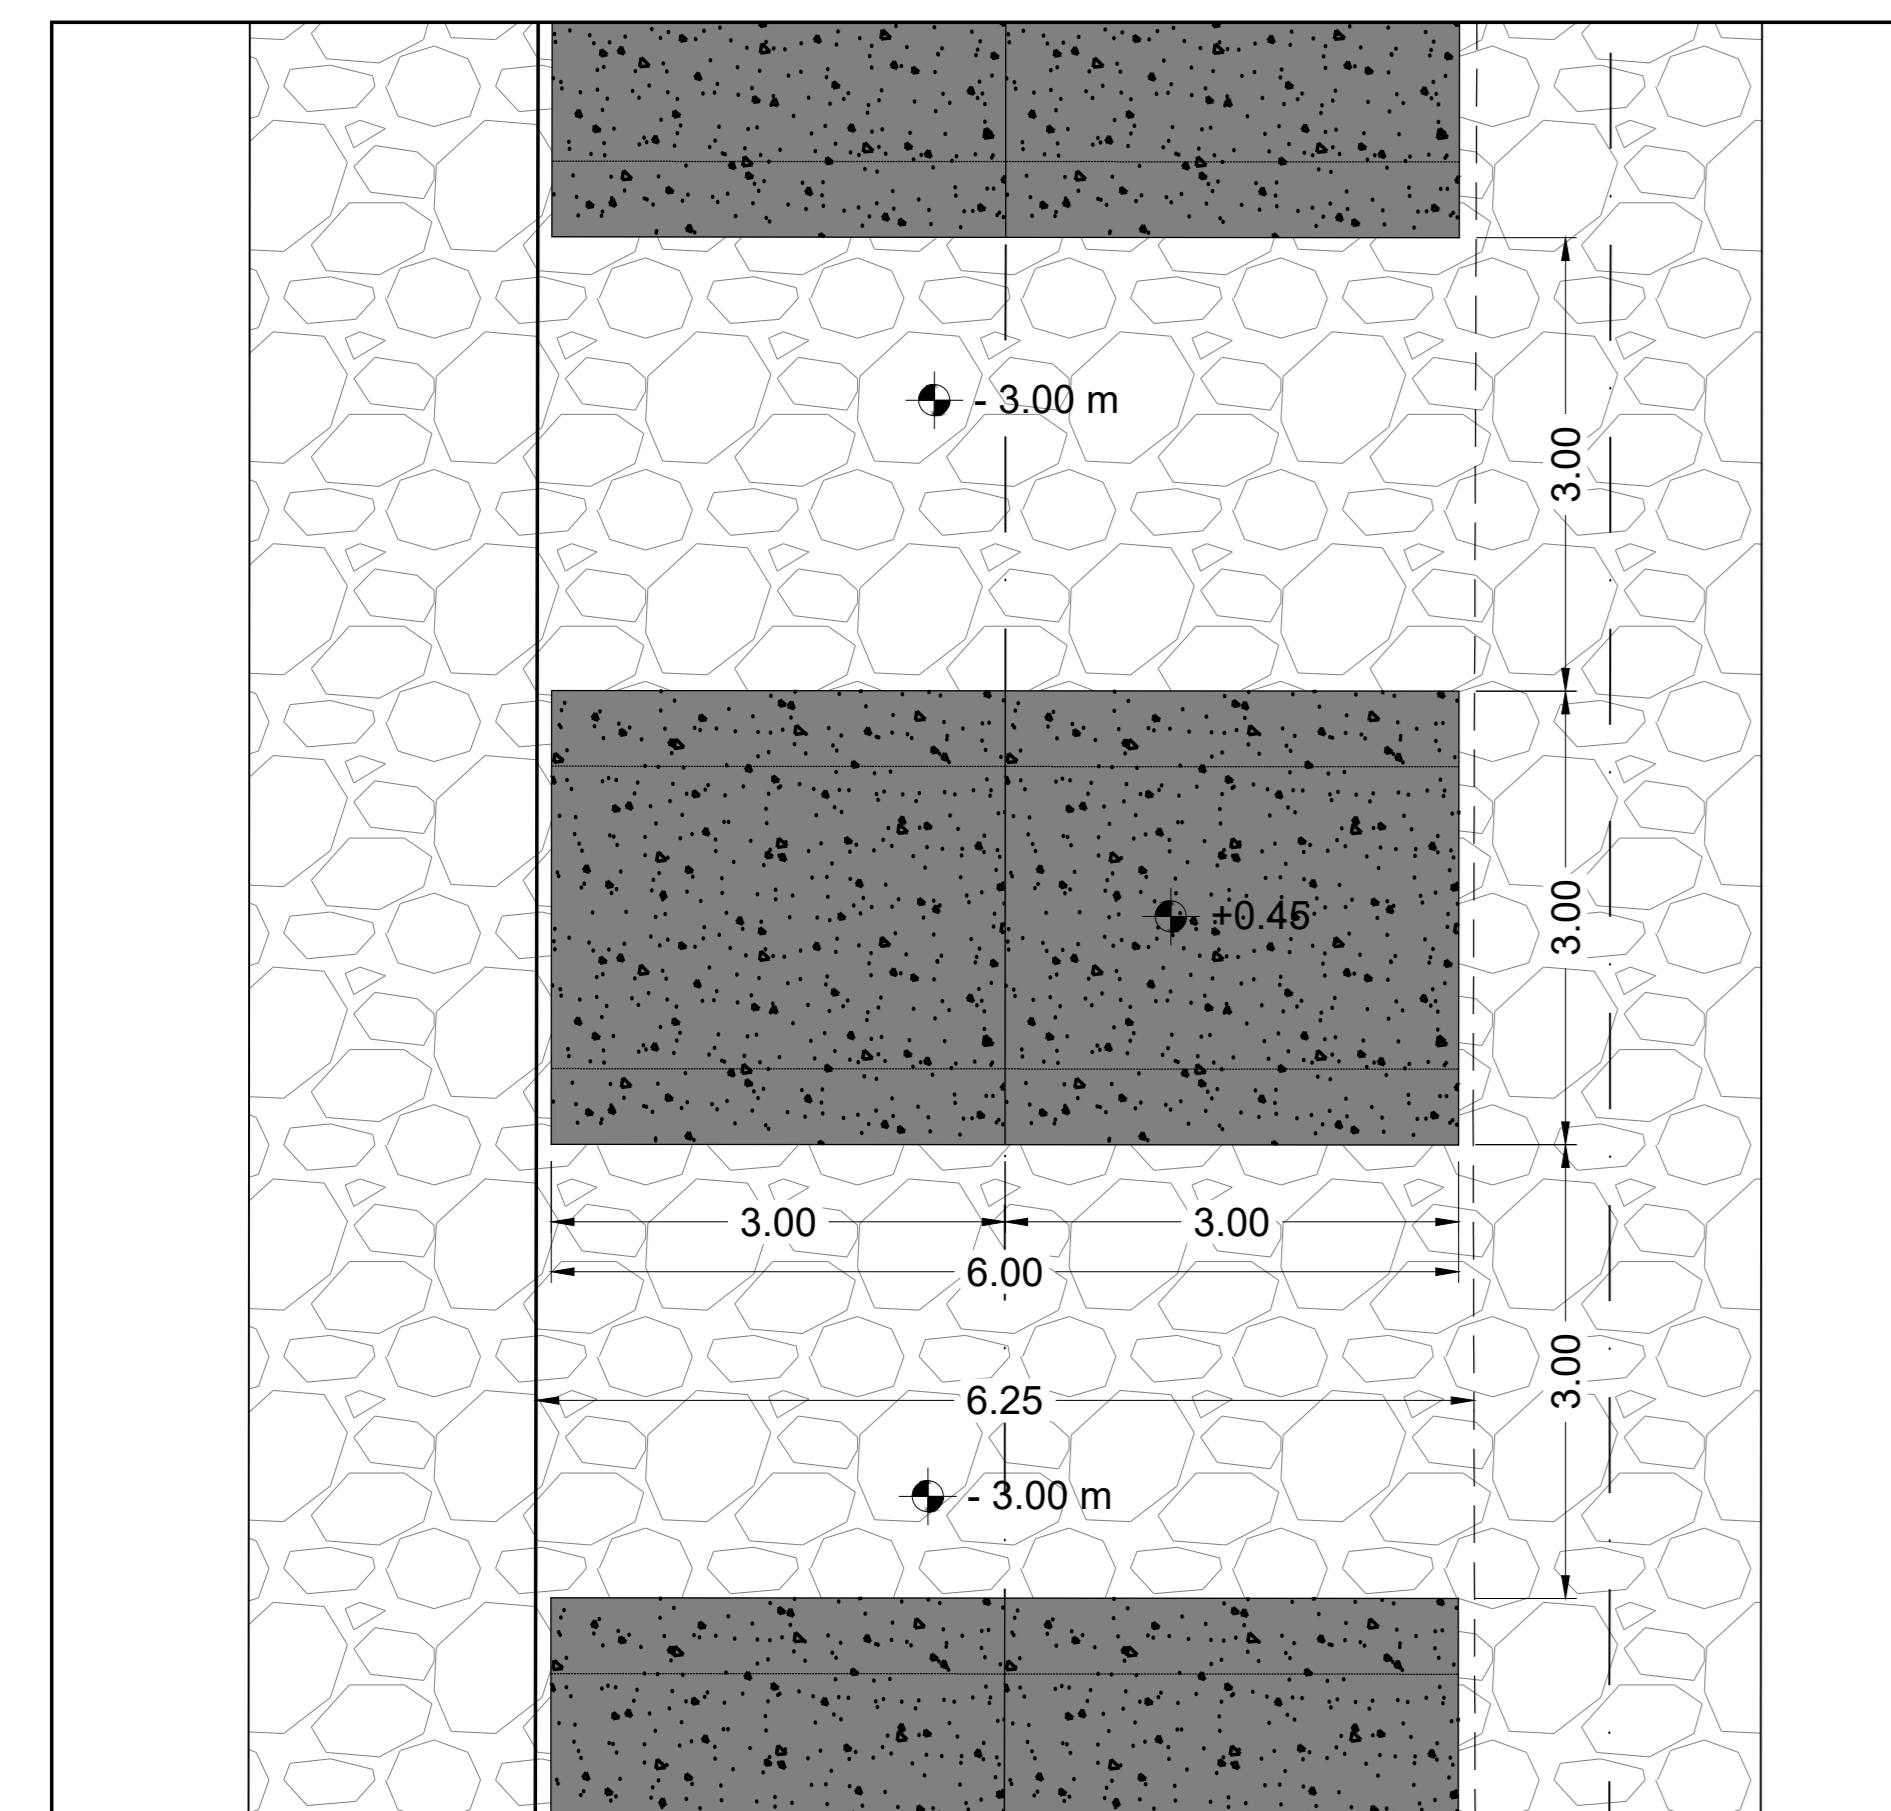

Porto di Oristano - Torregrande  
Lavori di riqualificazione e potenziamento del porto turistico e porto pescatori in Torregrande.  
Interventi di manutenzione straordinaria e messa in sicurezza delle strutture e degli impianti esistenti.

RTP Progettazione:  
**SISPI** (mandataria)  
**gia** (mandatario)  
Ing. Marco DI STEFANO  
Gruppo di Progettazione  
Ing. Marco DI STEFANO  
Arch. Dario DI STEFANO  
Ing. Fabio DI STEFANO  
Ing. Antonio LONGO  
Ing. Vincenza RINALDI  
Geom. Rosario DI MAIO  
Geom. Emanuele SENA  
Prof. Geol. Giuseppe ROLANDI  
Geol. Salvatore COSTABILE



PROGETTO DEFINITIVO

Consulenza tecnica:  
Dott. Ing. Luigi SANNA  
Il Responsabile Unico del Procedimento:  
Dott. Ing. Roberto SANNA

Num. Tavola

RIL.07

Cod. Elab. TRG-PO\_RIL.07/B

Elaborato:  
PLANIMETRIA DI RILIEVO  
A QUOTA MASSI ESISTENTI IN CLS