RIMODELLAMENTO FONDALE
SEZIONI DI PROGETTO E VOLUMI DI SCAVO
(foglio 2)
1:200

SEZIONE 6 - 6
Prog. 100.00
1:200

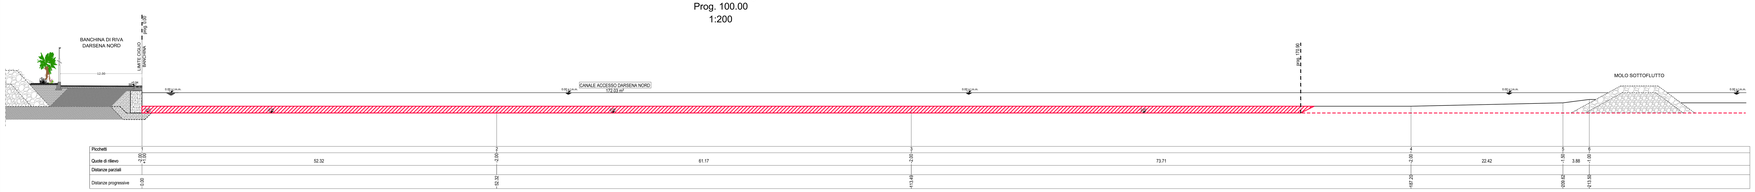

SEZIONE 7 - 7
Prog. 120.00
1:200

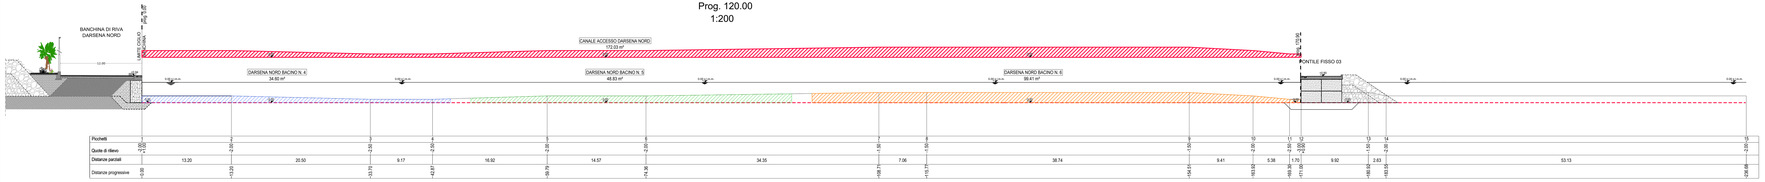

SEZIONE 8 - 8
Prog. 140.00
1:200

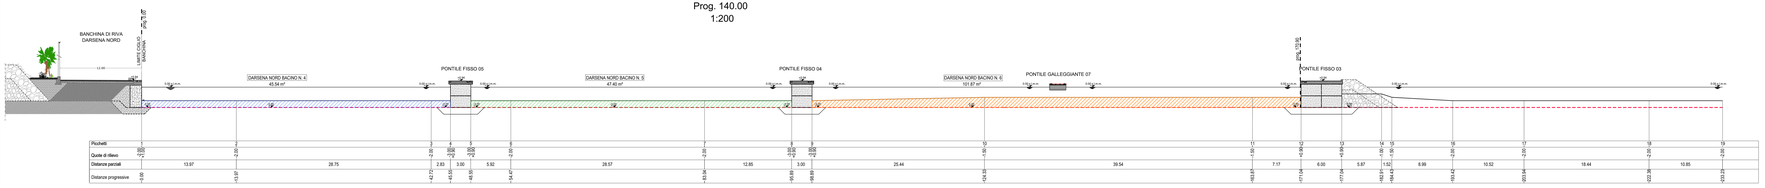

SEZIONE 9 - 9
Prog. 160.00
1:200

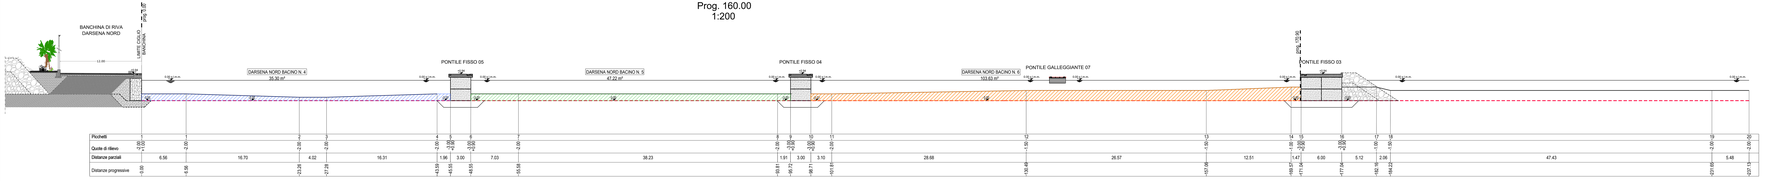

SEZIONE 10 - 10
Prog. 188.30
1:200

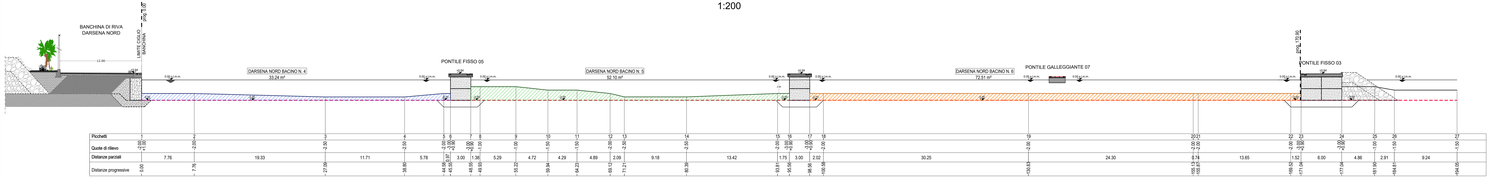

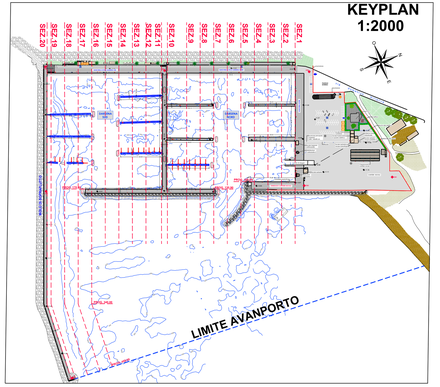

Comune di
ORISTANO
Comuni di Aristanis

Porto di Oristano - Torregrande

Lavori di riqualificazione e potenziamento del porto turistico e porto pescatori in Torregrande.

Interventi di manutenzione straordinaria e messa in sicurezza delle strutture e degli impianti esistenti.

RTP Progettazione:

SISPI STUDIO ASSOCIATO (mandataria) — gia Studio Ing. Gianfranco Lonigo (mandante)

Il responsabile della integrazione tra le prestazioni specialistiche:
Ing. Marco DI STEFANO
Gruppo di Progettazione:
Ing. Marco DI STEFANO
Arch. Dario DI STEFANO
Ing. Fabio DI STEFANO
Ing. Antonio LONIGO
Ing. Vincenza RINALDI
Geom. Rosario DI MAIO
Geom. Emanuele SENA
Prof. Geol. Giuseppe ROLANDI
Geol. Salvatore COSTANTILE
Consulenza tecnica:
Dott. Ing. Luigi SANNA
Il Responsabile Unico del Procedimento:
Dott. Ing. Roberto SANNA

PROGETTO DEFINITIVO

Num. Tavola

PRG.14

Cod. Elab. TRG-PD_PRG.14B

Elaborato:
RIMODELLAMENTO FONDALE - SEZIONI DI PROGETTO E VOLUMI DI SCAVO (Foglio 2)

DATA:	Giugno 2020	SCALA:	1:200	REV:	B