



SEZIONE H-H
Scala 1:50

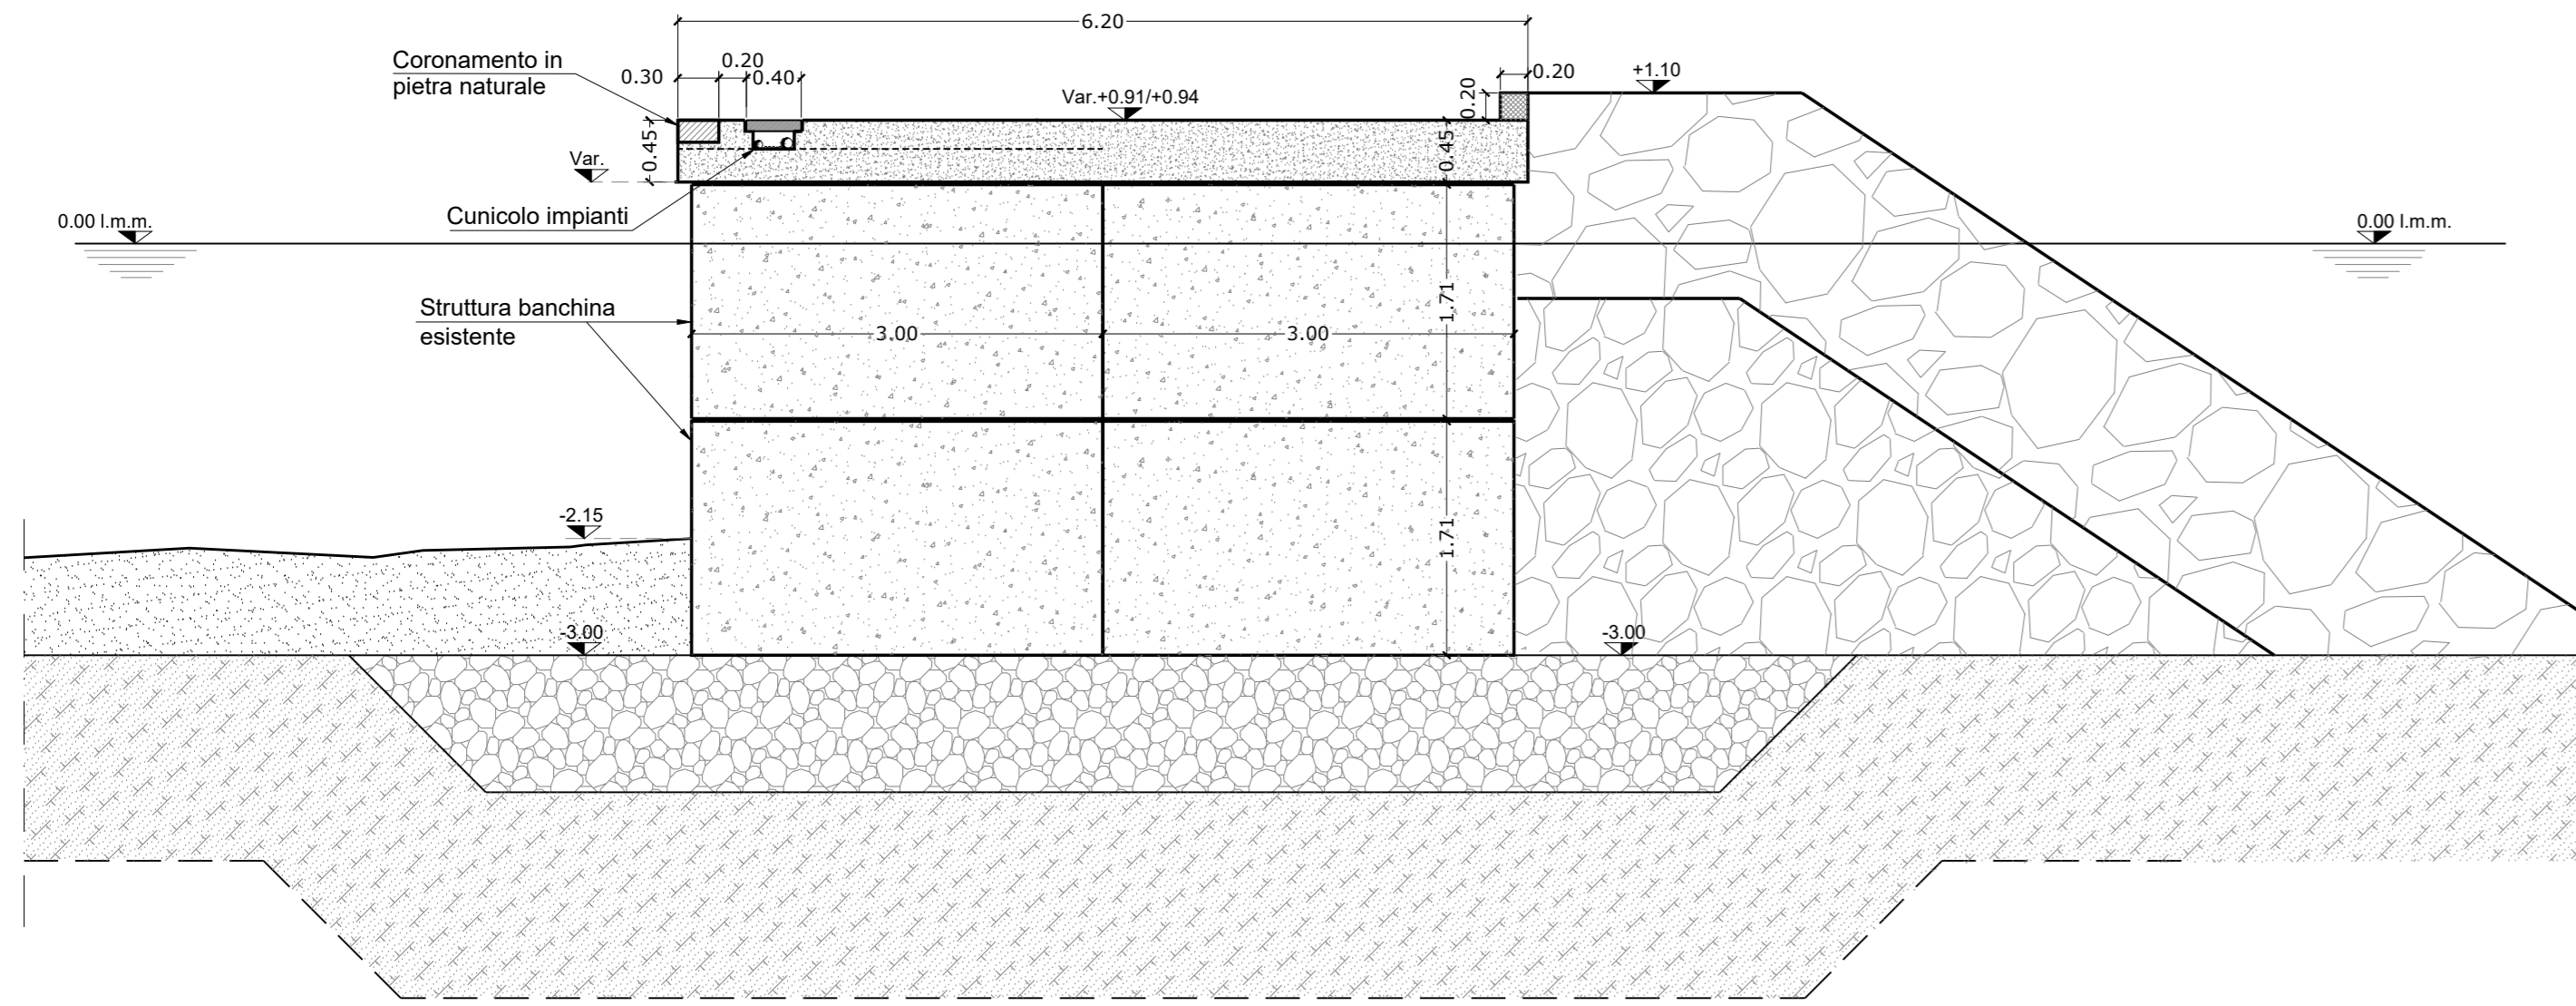


PONTILI GALLEGGIANTI
SCALA 1:500

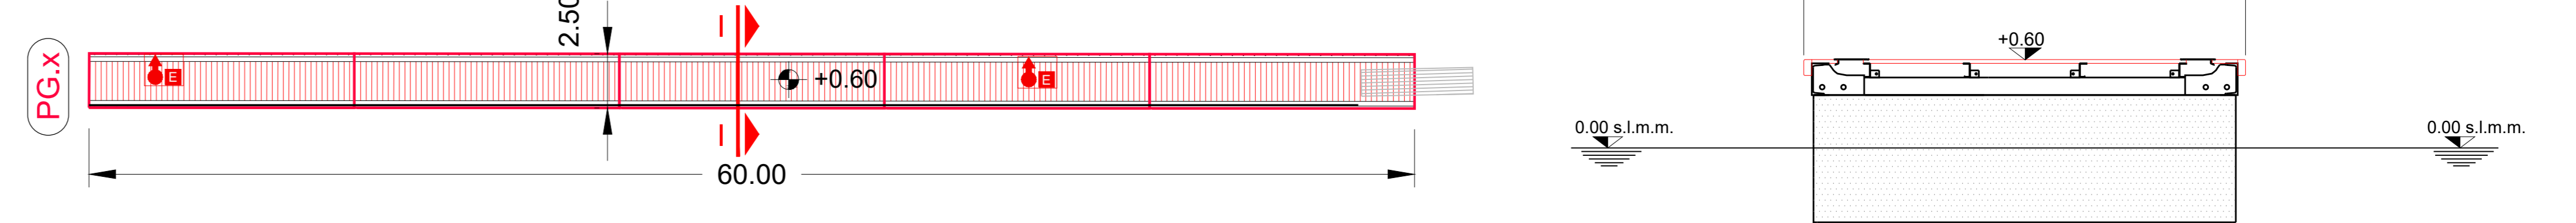


SEZIONE I-I
PONTILE GALLEGGIANTE

STRALCIO PLANIMETRIA
MOLO DI SOTTOFLUTTO

PIANTA
Scala 1:500


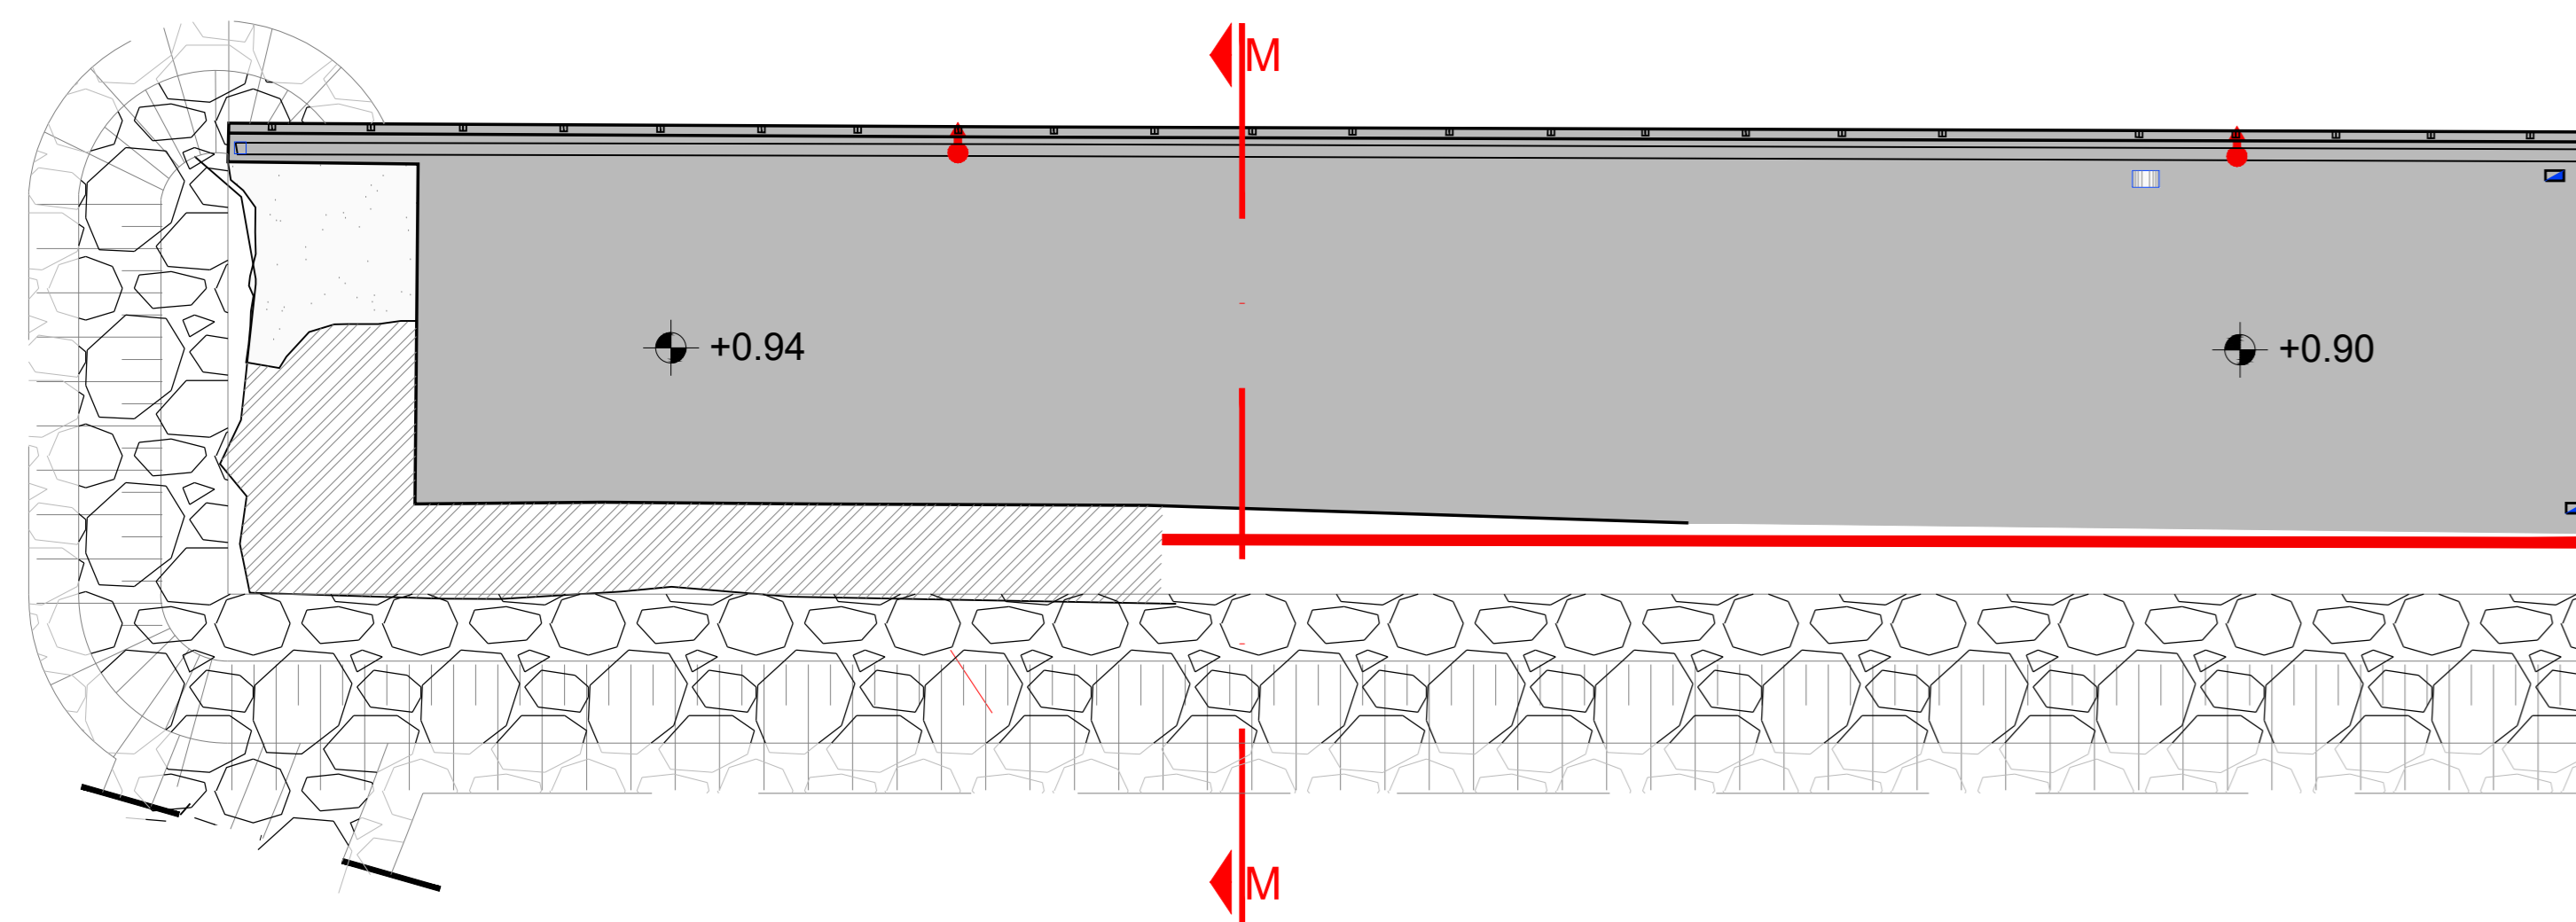


SEZIONE L-L
MOLO SOPRAFLUTTO

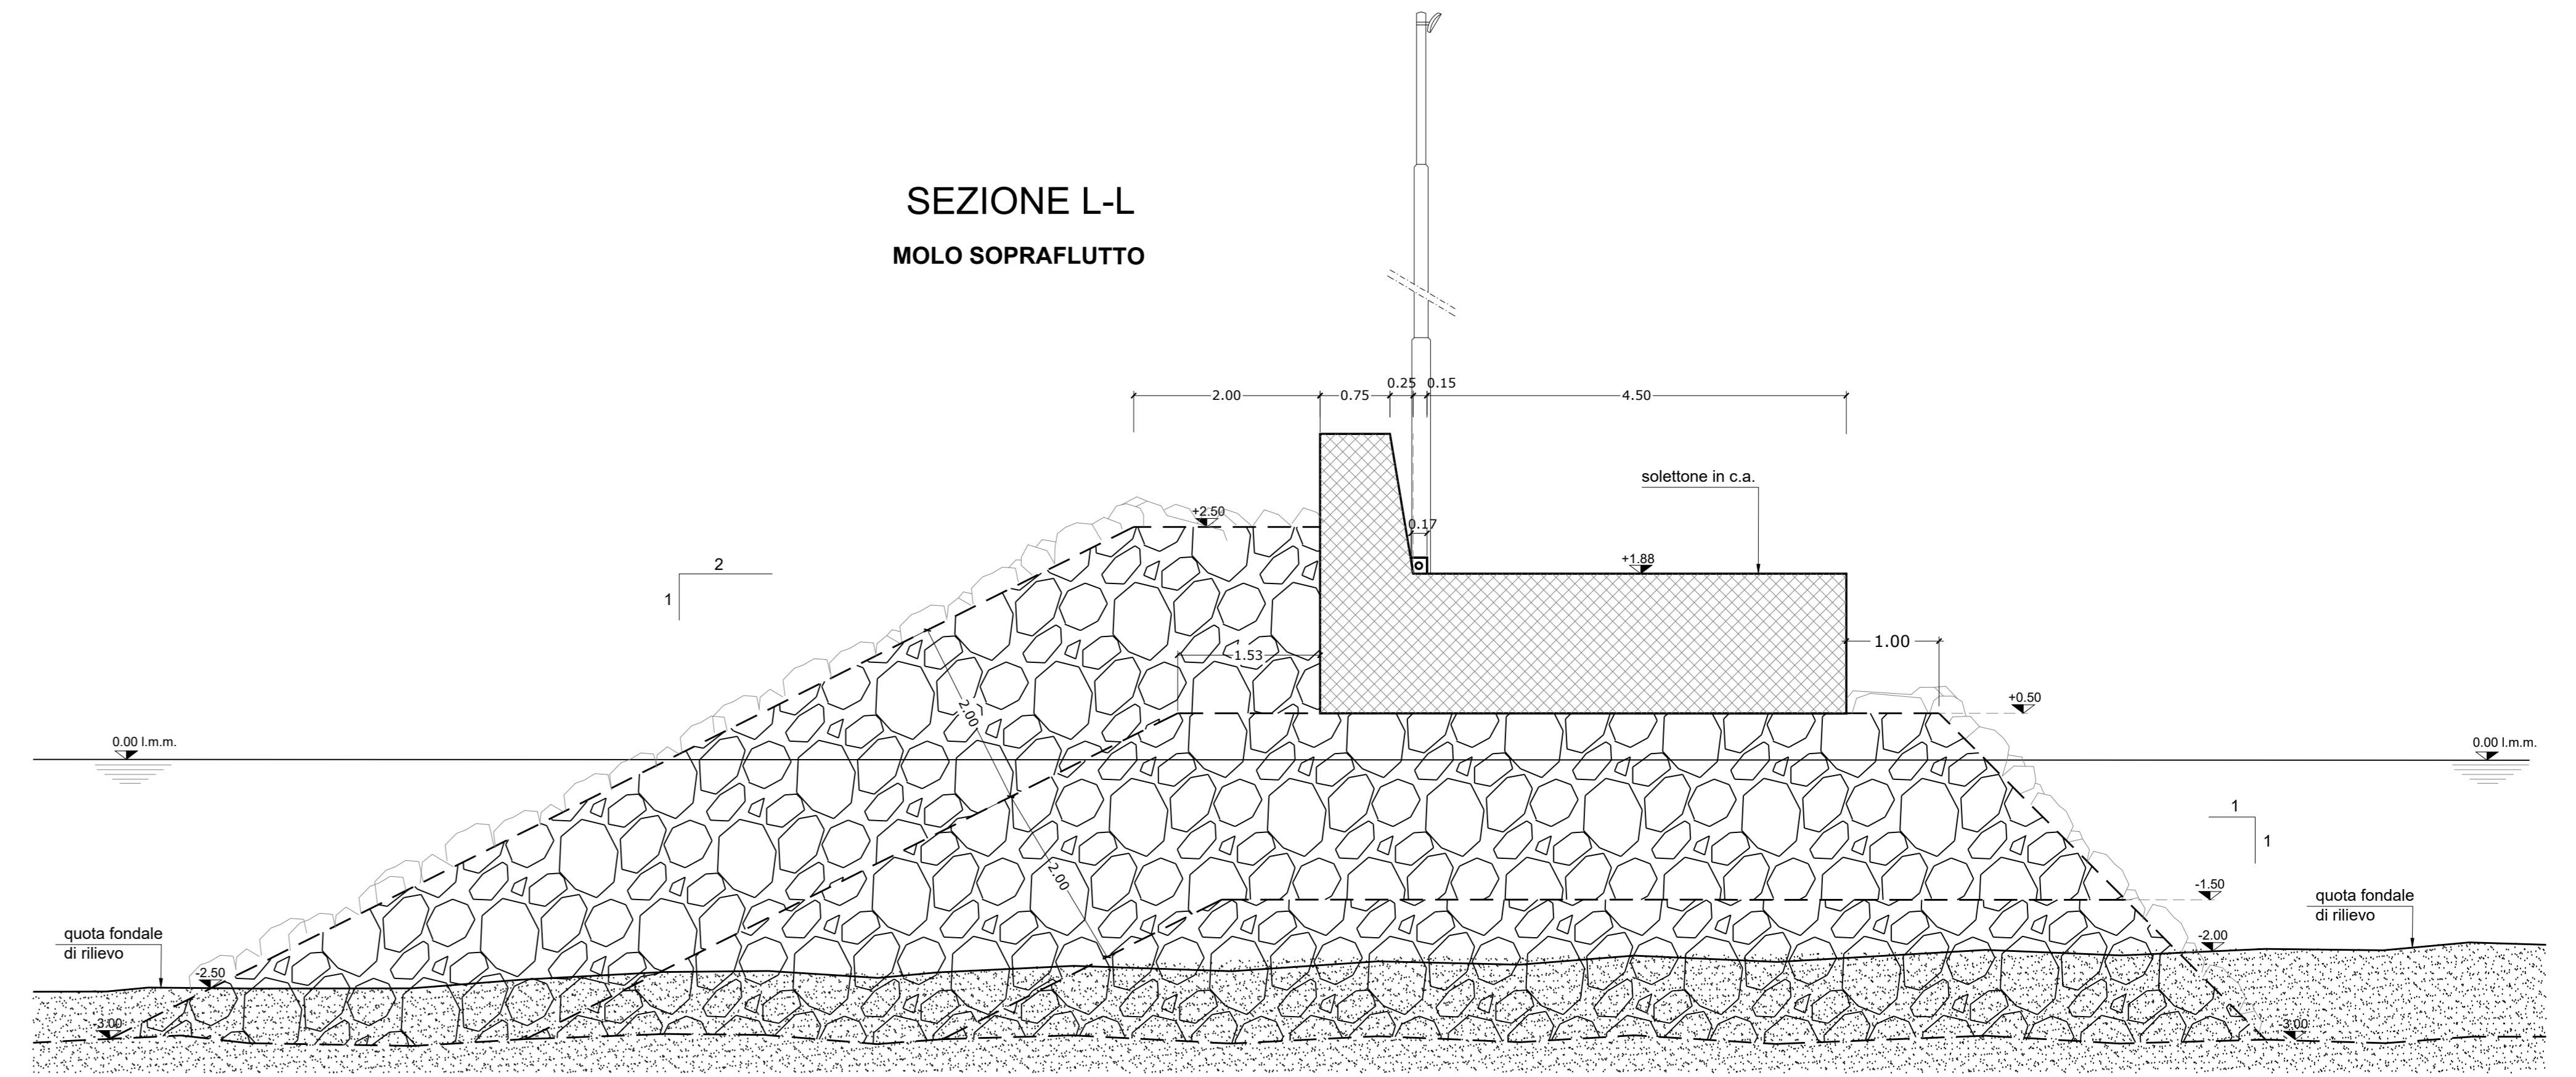

SEZIONE M-M
MOLO SOTTOFLUTTO
Scala 1:50

RECINZIONE

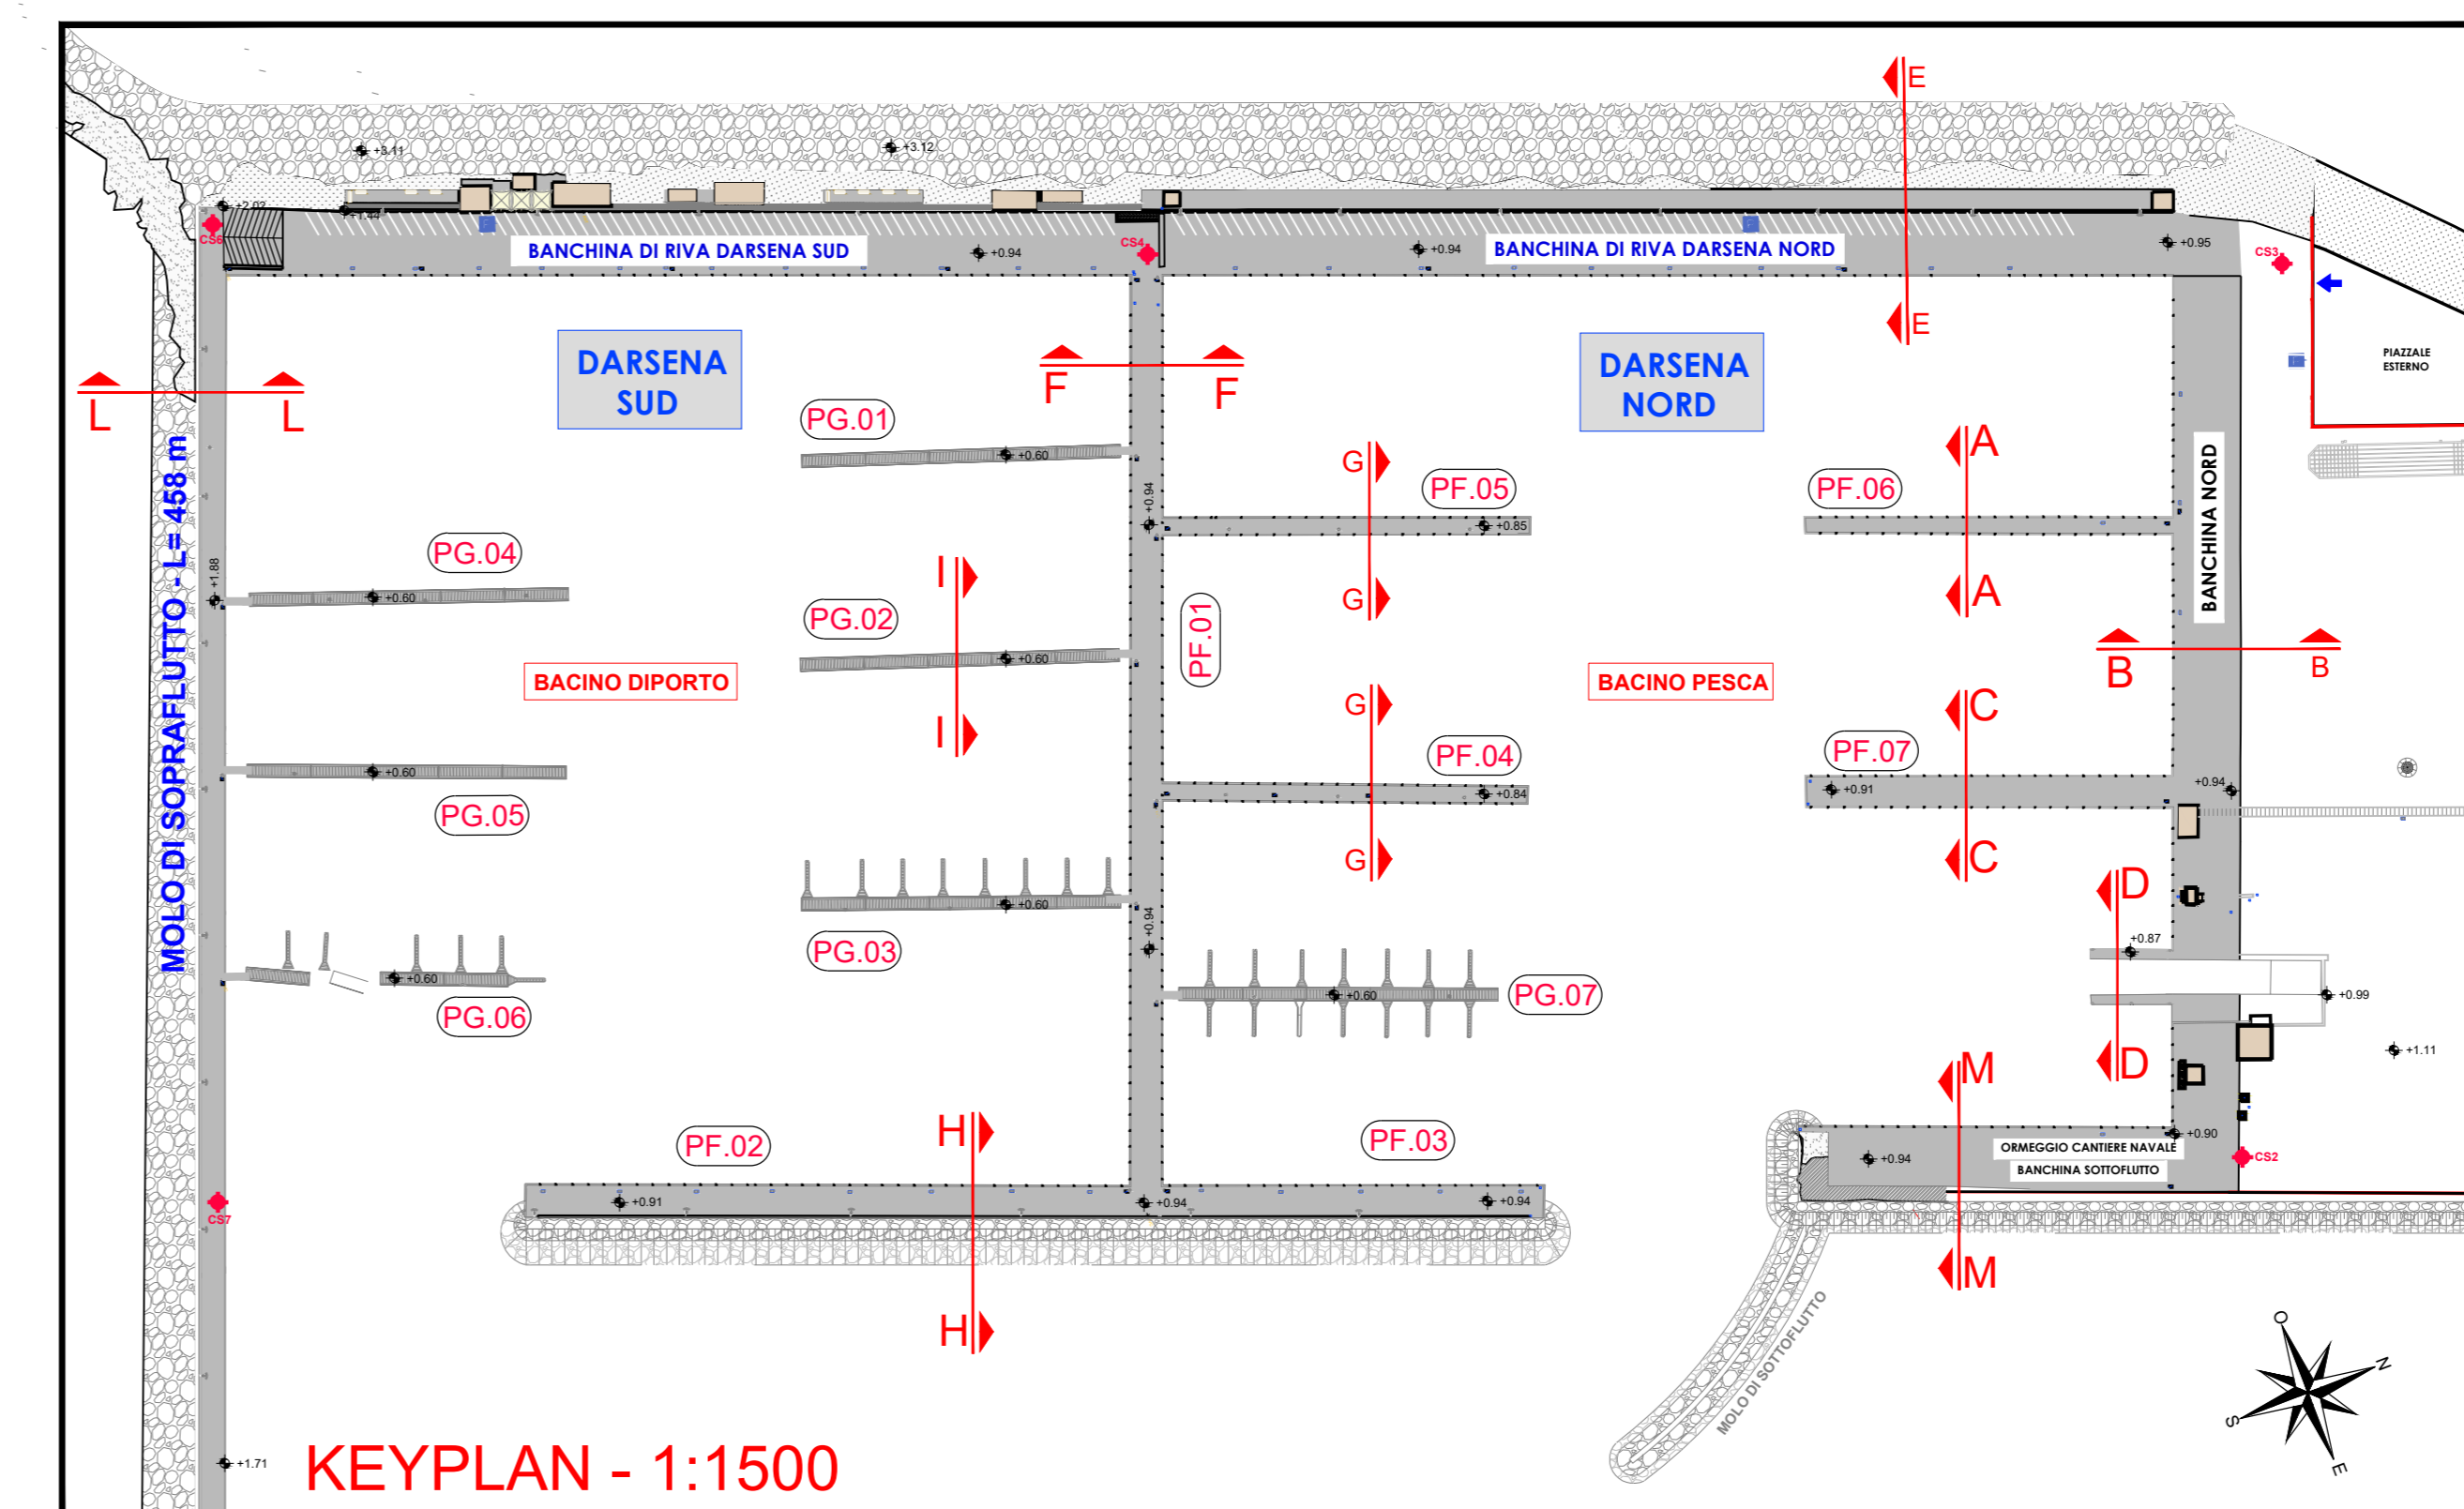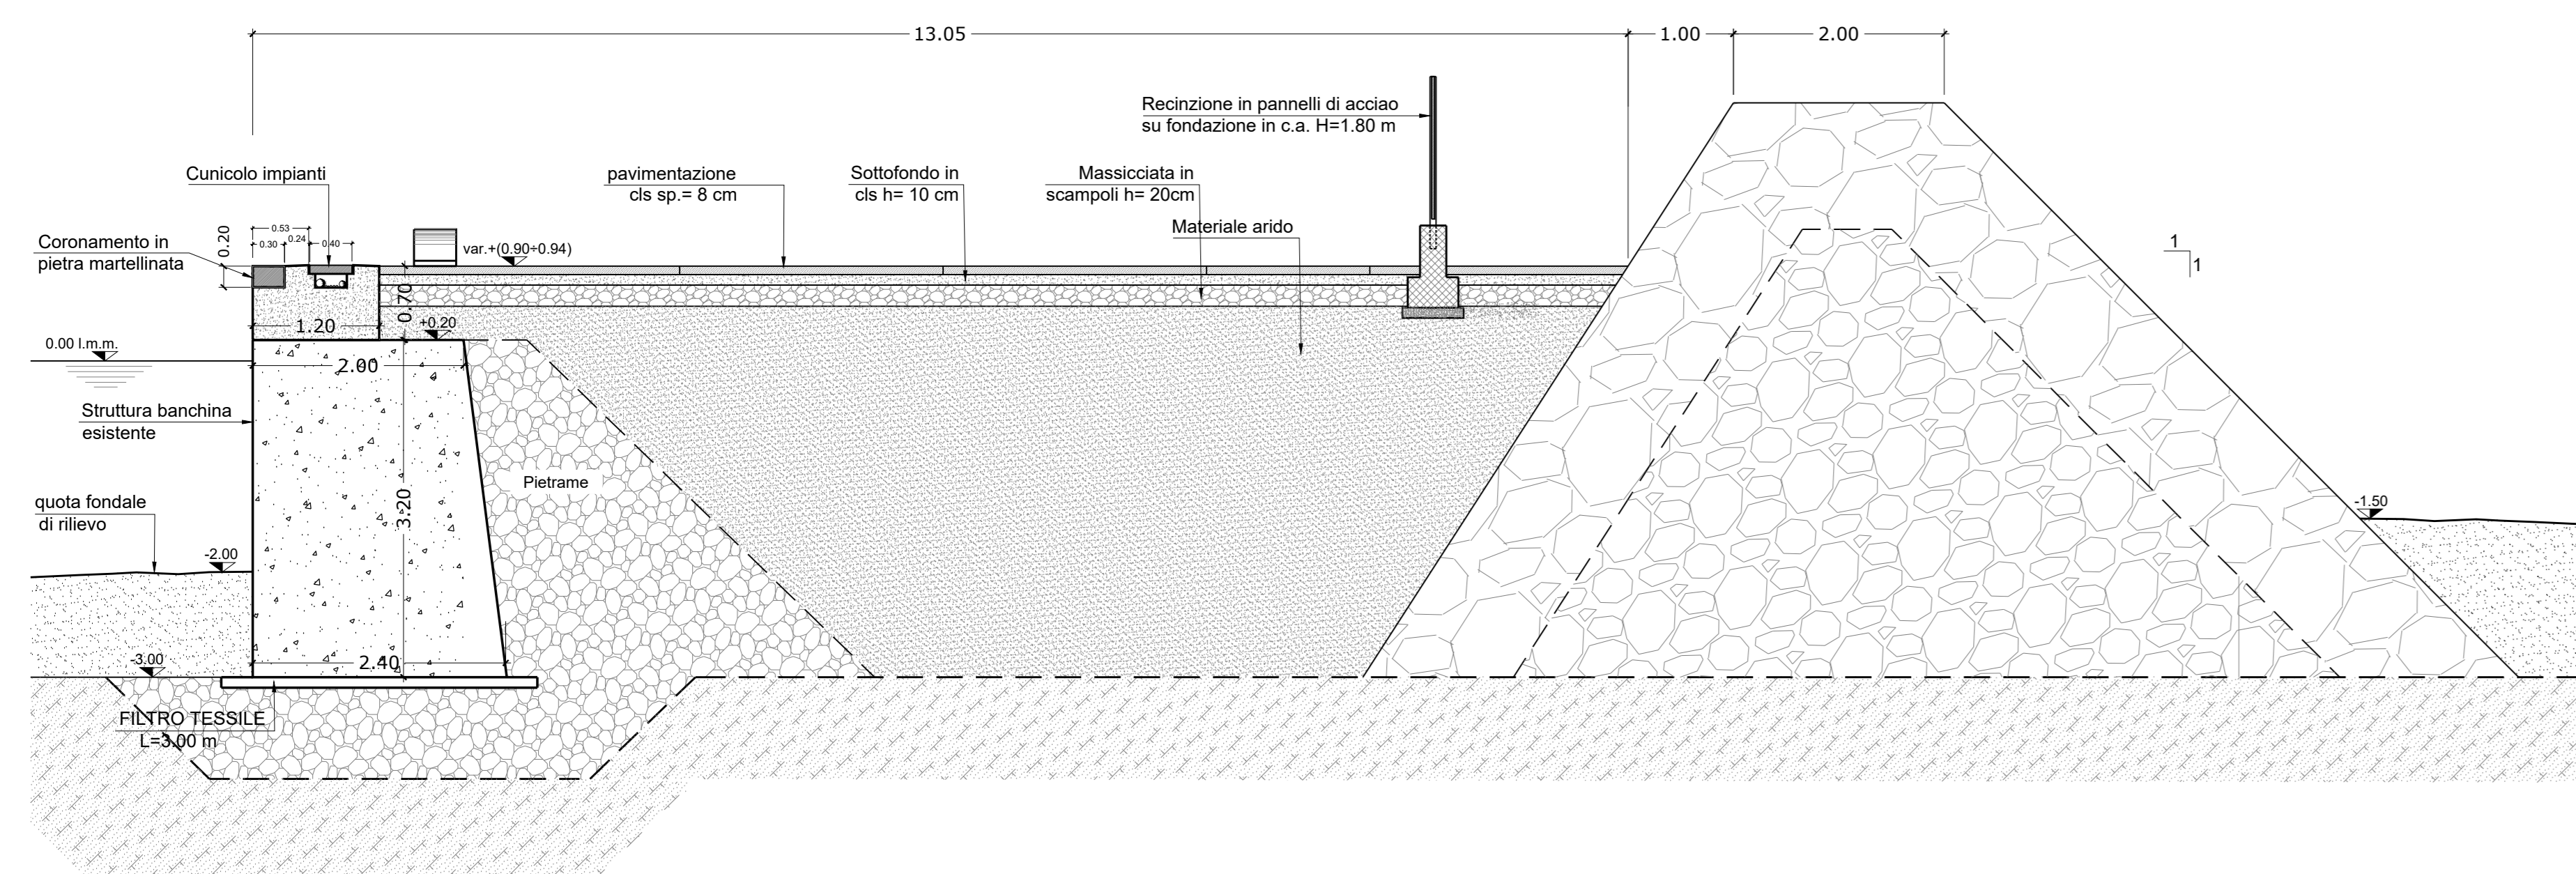



Comune di ORISTANO
 Comuni de Aristonis

Porto di Oristano - Torregrande
 Lavori di riqualificazione e potenziamento del porto turistico e porto pescatori in Torregrande.
Interventi di manutenzione straordinaria e messa in sicurezza delle strutture e degli impianti esistenti.

RTP Progettazione:


 Il responsabile della integrazione tra le prestazioni specialistiche:
 Ing. Marco DI STEFANO
 Gruppo di Progettazione:
 Ing. Marco DI STEFANO
 Arch. Dario DI STEFANO
 Ing. Fabio DI STEFANO
 Ing. Antonio LONGO
 Ing. Vincenza RINALDI
 Geom. Rosario DI MAIO
 Geom. Emanuele SENA
 Prof. Geol. Giuseppe ROLANDI
 Geol. Salvatore COSTABILE

Consulenza tecnica:
 Dott. Ing. Luigi SANNA
 Il Responsabile Unico del Procedimento:
 Dott. Ing. Roberto SANNA

Progetto DEFINITIVO

Num. Tavola
RIL.08.2
 Cod. Ed. TRC-PD_RIL.08.2

Elaborato:

SEZIONI TIPOLOGICHE DI RILIEVO
H-H / I-I / L-L / M-M
(Foglio 3)

DATA:	Giugno 2020	SCALA:	VAR.	REV:	B
-------	-------------	--------	------	------	---