
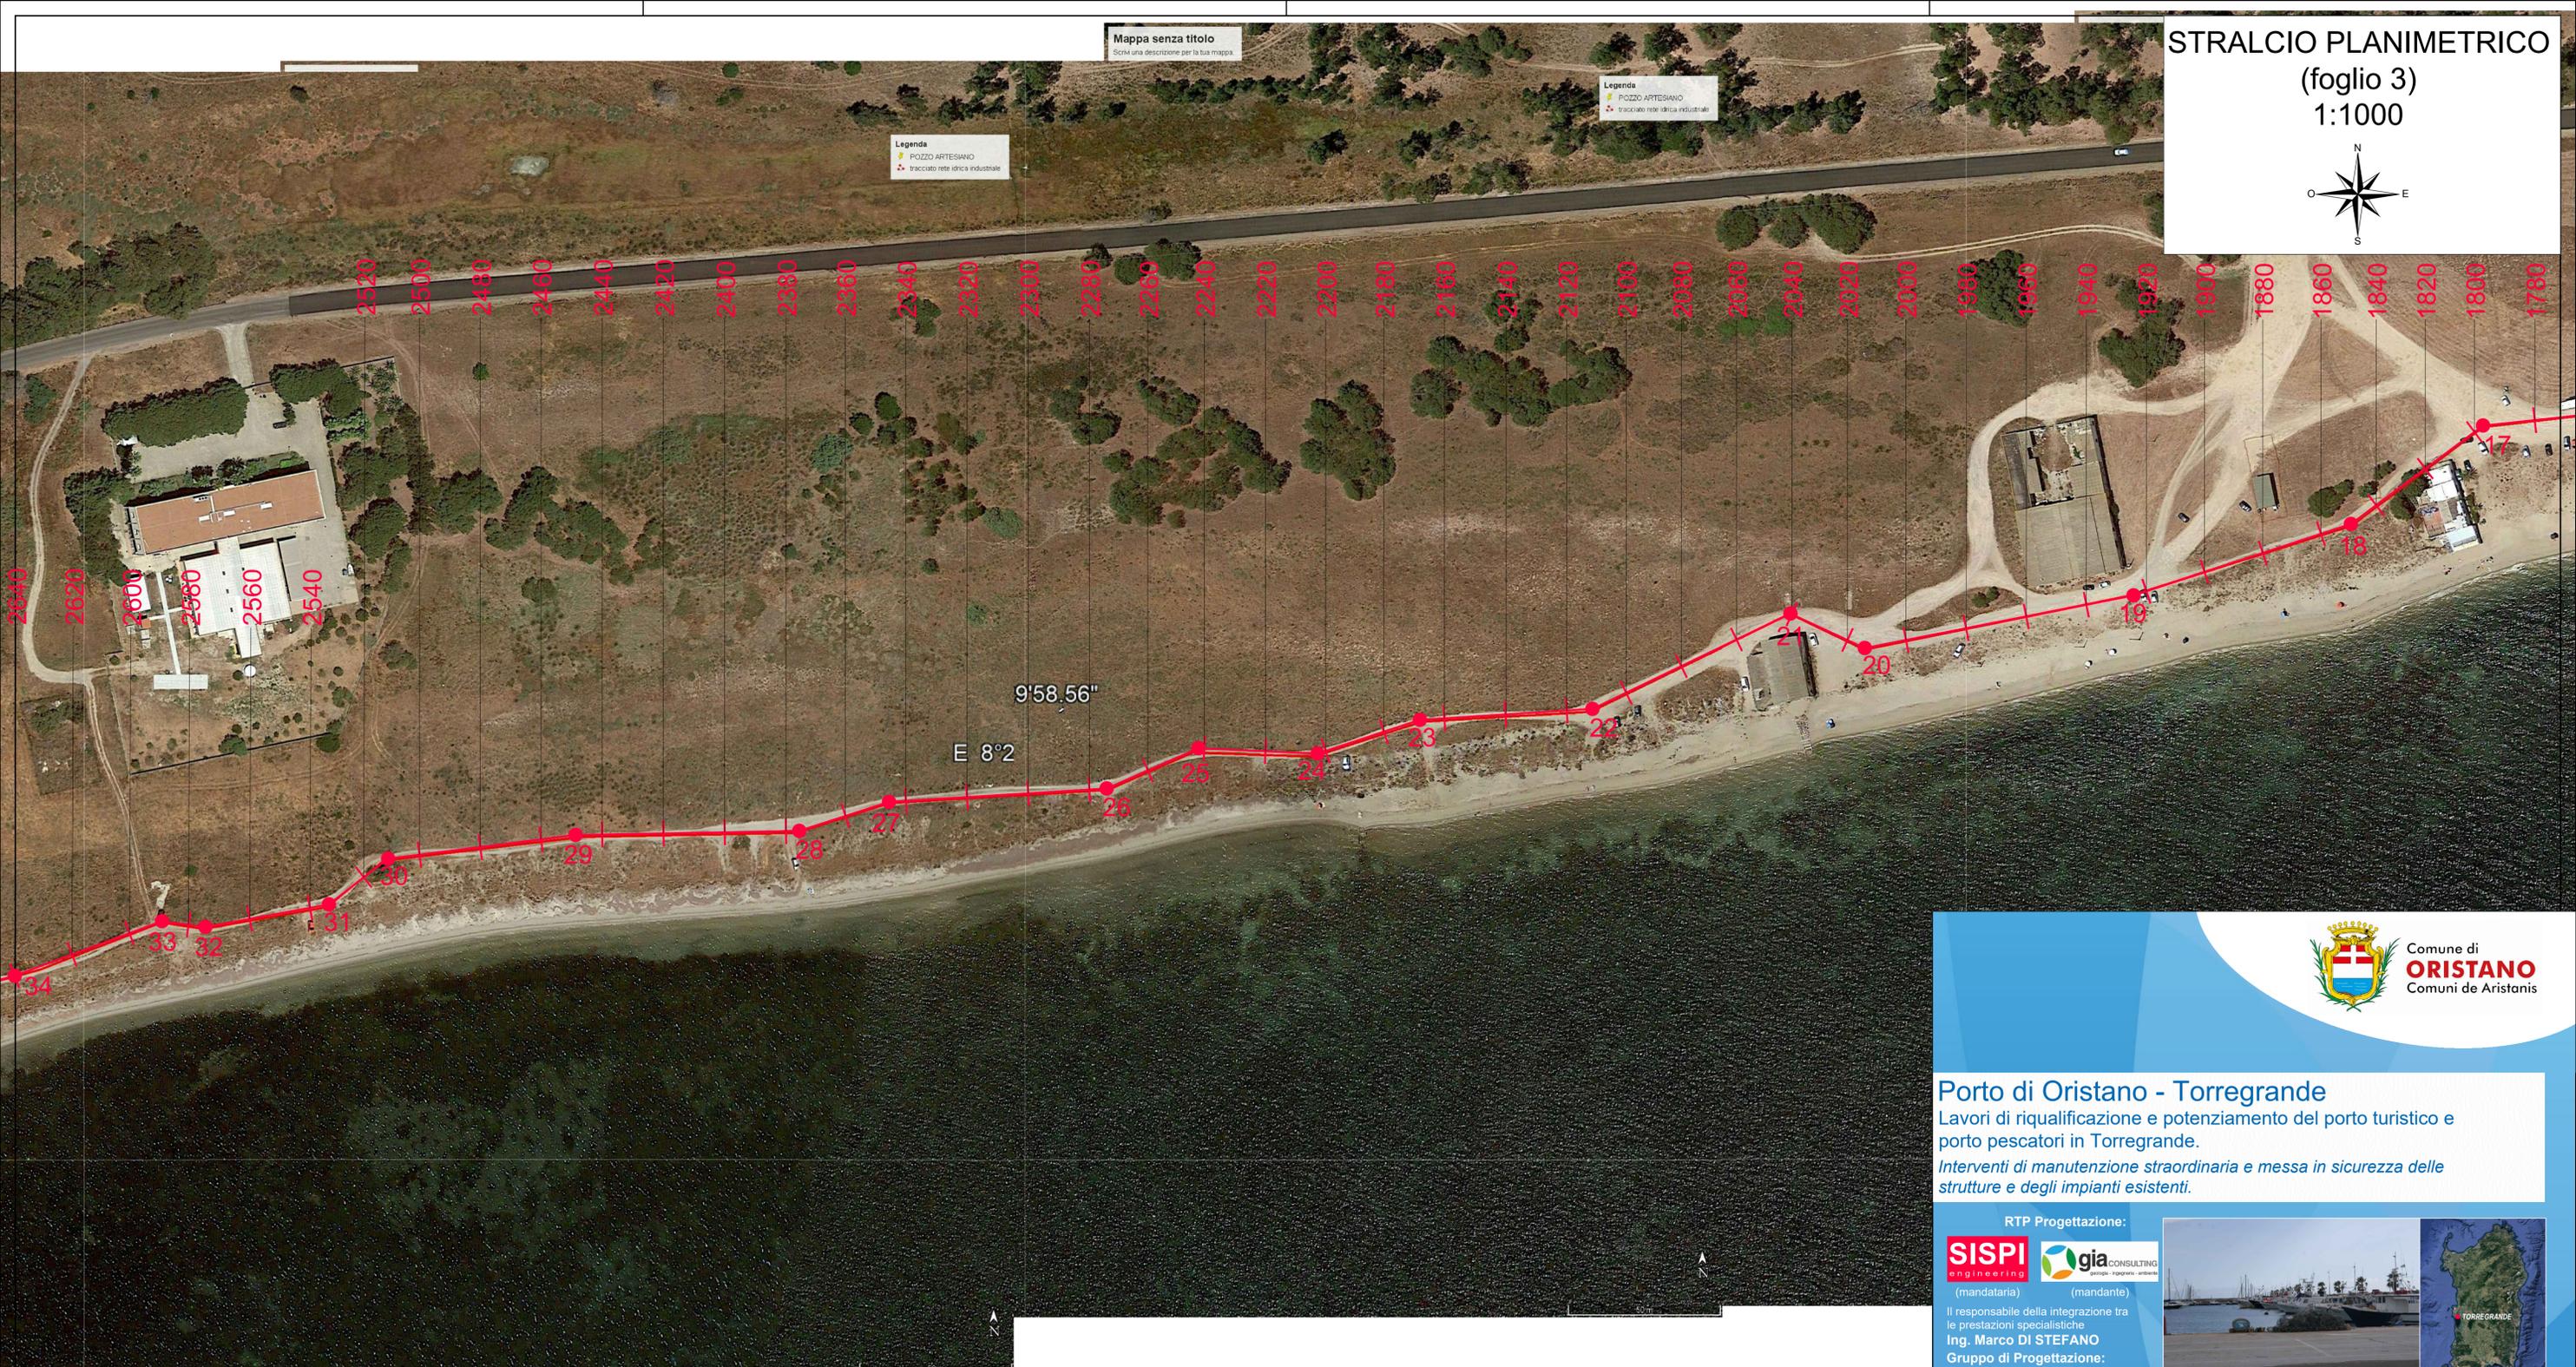


Mappa senza titolo
Scegli una descrizione per la tua mappa

Legenda
POZZO ARTESIANO
tracciato rete idrica industriale

Legenda
POZZO ARTESIANO
tracciato rete idrica industriale

STRALCIO PLANIMETRICO (foglio 3) 1:1000

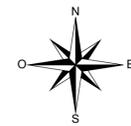

Porto di Oristano - Torregrande

Lavori di riqualificazione e potenziamento del porto turistico e porto pescatori in Torregrande.

Interventi di manutenzione straordinaria e messa in sicurezza delle strutture e degli impianti esistenti.

RTP Progettazione:



Il responsabile della integrazione tra le prestazioni specialistiche

Ing. Marco DI STEFANO

Gruppo di Progettazione:

Ing. Marco DI STEFANO

Arch. Dario DI STEFANO

Ing. Fabio DI STEFANO

Ing. Antonio LONGO

Ing. Vincenza RINALDI

Geom. Rosario DI MAIO

Geom. Emanuele SENA

Prof. Geol. Giuseppe ROLANDI

Geol. Salvatore COSTABILE

Consulenza tecnica:

Dott. Ing. Luigi SANNA

Il Responsabile Unico del Procedimento:

Dott. Ing. Roberto SANNA



PROGETTO DEFINITIVO

Num. Tavola

PRG.27

Cod. Elab. TRG-PD_PRG.27B

Elaborato:
CONDOTTA IN PRESSIONE PRELEVAMENTO ACQUA INDUSTRIALE
(Foglio 3)

SEZIONI TIPOLOGICHE DI SCAVO
DA PICCHETTO 15 A 41

