SEZIONI BATIMETRICHE
(foglio 1)
1:200

SEZIONE 1 - 1
Prog. 00.00
1:200

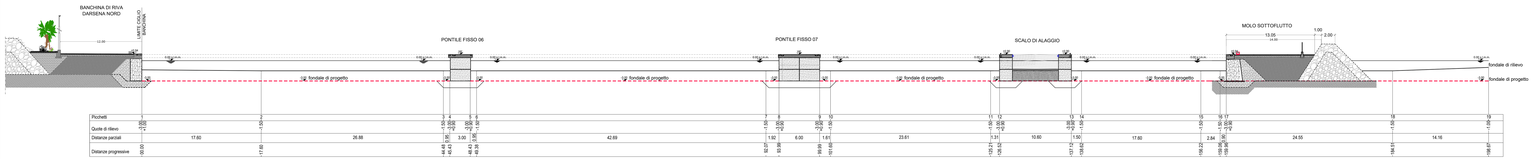

SEZIONE 2-2
Prog. 20.00
1:200

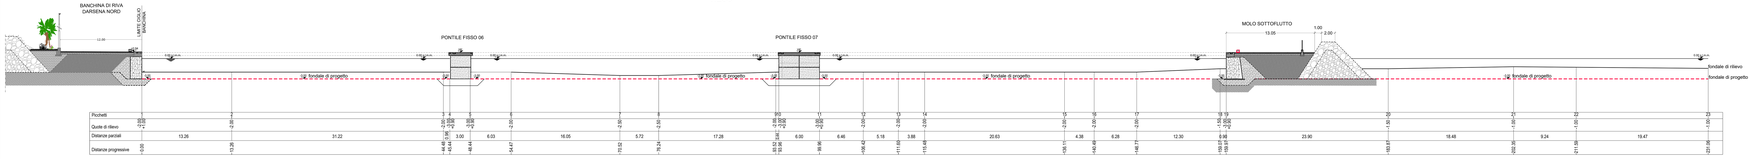

SEZIONE 3-3
Prog. 40.00
1:200

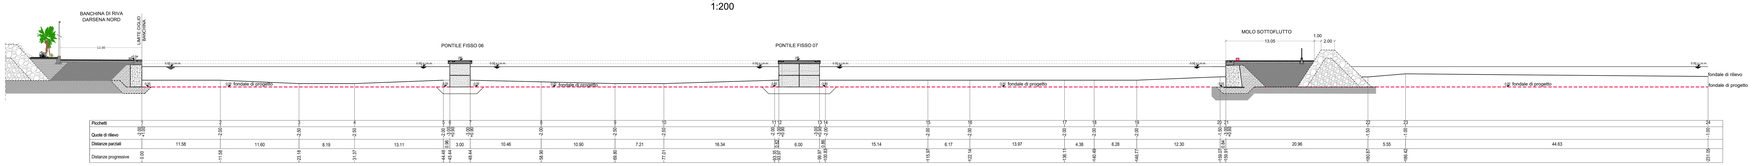

SEZIONE 4 - 4
Prog. 60.00
1:200

SEZIONE 5 - 5
Prog. 80.00
1:200

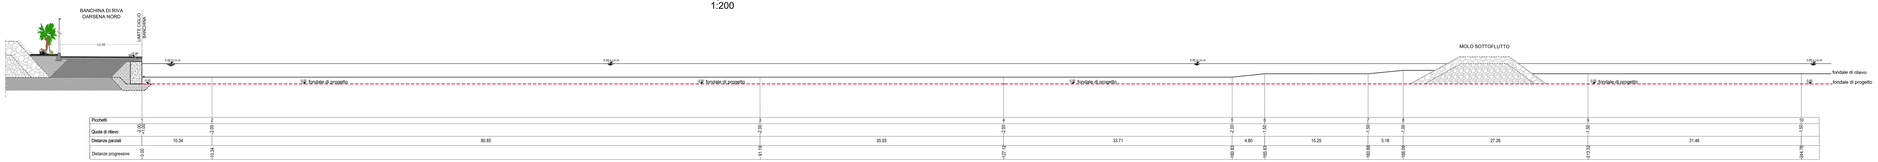

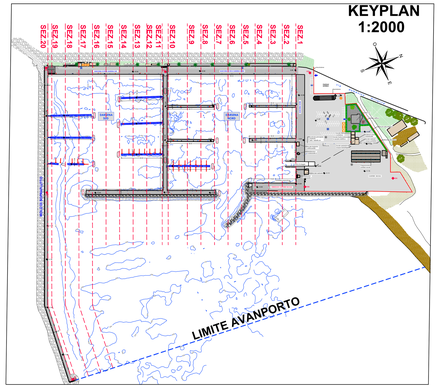

Comune di ORISTANO
Comuni de Aristanis

Porto di Oristano - Torregrande

Lavori di riqualificazione e potenziamento del porto turistico e porto pescatori in Torregrande.

Interventi di manutenzione straordinaria e messa in sicurezza delle strutture e degli impianti esistenti.

RTP Progettazione:

SISPI STUDIO ASSOCIATO (mandataria) — gia Studio Associato (mandante)

PROGETTO DEFINITIVO

Il responsabile della integrazione tra le prestazioni specialistiche:
Ing. Marco DI STEFANO
Gruppo di Progettazione:
Ing. Marco DI STEFANO
Arch. Dario DI STEFANO
Ing. Fabio DI STEFANO
Ing. Antonio LORGO
Ing. Vincenza RINALDI
Geom. Rosario DI MAIO
Geom. Emanuele SENA
Prof. Geol. Giuseppe ROLANDI
Geol. Salvatore COSTABILE
Consulenza tecnica:
Dott. Ing. Luigi SANNA
Il Responsabile Unico del Procedimento:
Dott. Ing. Roberto SANNA

Num. Tavola

RIL.09.1

Cod. Elab. TRG-PD_RIL.09.1B

Elaborato:

SEZIONI BATIMETRICHE
(Foglio 1)

DATA:	Giugno 2020	SCALA:	1:200	REV:	B