


COMUNE DI ORISTANO
(Provincia di Oristano)

PLANIMETRIA ALLESTIMENTO CANTIERE
Scala 1:50



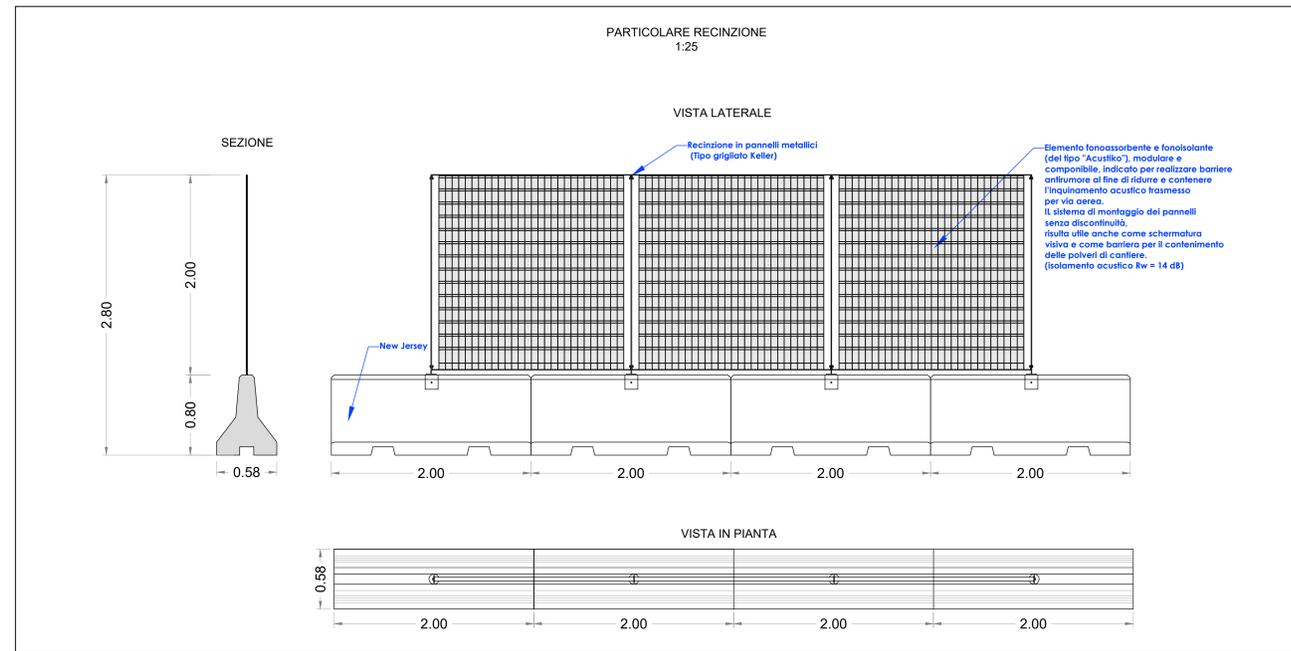

Comune di ORISTANO
 Comuni de Aristanis

Porto di Oristano - Torregrande
 Lavori di riqualificazione e potenziamento del porto turistico e porto pescatori in Torregrande.
 Interventi di manutenzione straordinaria e messa in sicurezza delle strutture e degli impianti esistenti.

RTP Progettazione:
SISPI (mandataria) **gia CONSULTING** (mandataria)
 Il responsabile della integrazione tra le prestazioni specialistiche
Ing. Marco DI STEFANO
 Gruppo di Progettazione:
 Ing. Marco DI STEFANO
 Arch. Dario DI STEFANO
 Ing. Fabio DI STEFANO
 Ing. Antonio LOIUGO
 Ing. Vincenza RINALDI
 Geom. Rosario DI MAIO
 Geom. Emanuele SENA
 Prof. Geol. Giuseppe ROLANDI
 Geol. Salvatore COSTABILE

Consulenza tecnica:
 Dott. Ing. Luigi SANNA
 # Responsabile Unico del Procedimento:
 Dott. Ing. Roberto SANNA

Num. Tavola
SIC.02
Conf. Estab. TRG-PO_SIC.02B

Elaborato:
PLANIMETRIA ALLESTIMENTO CANTIERE

DATA: Giugno 2020 SCALA: 1:50 REV: B