

REALIZZAZIONE DI UN FABBRICATO DA DESTINARE
AD ALLOGGI ERP PRESSO EX LABORATORIO
I.S.O.L.A. NELL'AMBITO DEL PROGRAMMA PER LA
RIQUALIFICAZIONE URBANA E LA SICUREZZA
ORISTANO EST

maggio 2021

STUDIO DI FATTIBILITA' TECNICO ECONOMICA
Rilievo:
RILIEVO FOTOGRAFICO

2

Ing. Giuseppe Pinna Dirigente Settore sviluppo del territorio
Arch. Stefania Melis Responsabile unico del Procedimento

Gruppo di lavoro
Arch. Francesco Deriu Progettista incaricato
Ing. Christian Cambignu
Arch. Luigi Mereu

Collaboratori
Ing. Gerolamo Sulis Impianti tecnologici e risparmio energetico
Ing. Manuela Melis Acustica



FOTO 1



FOTO 2



FOTO A



FOTO 3



FOTO 4



FOTO B



FOTO 5



FOTO 7



FOTO 9



FOTO C



FOTO 6




FOTO 8



FOTO 10



FOTO D

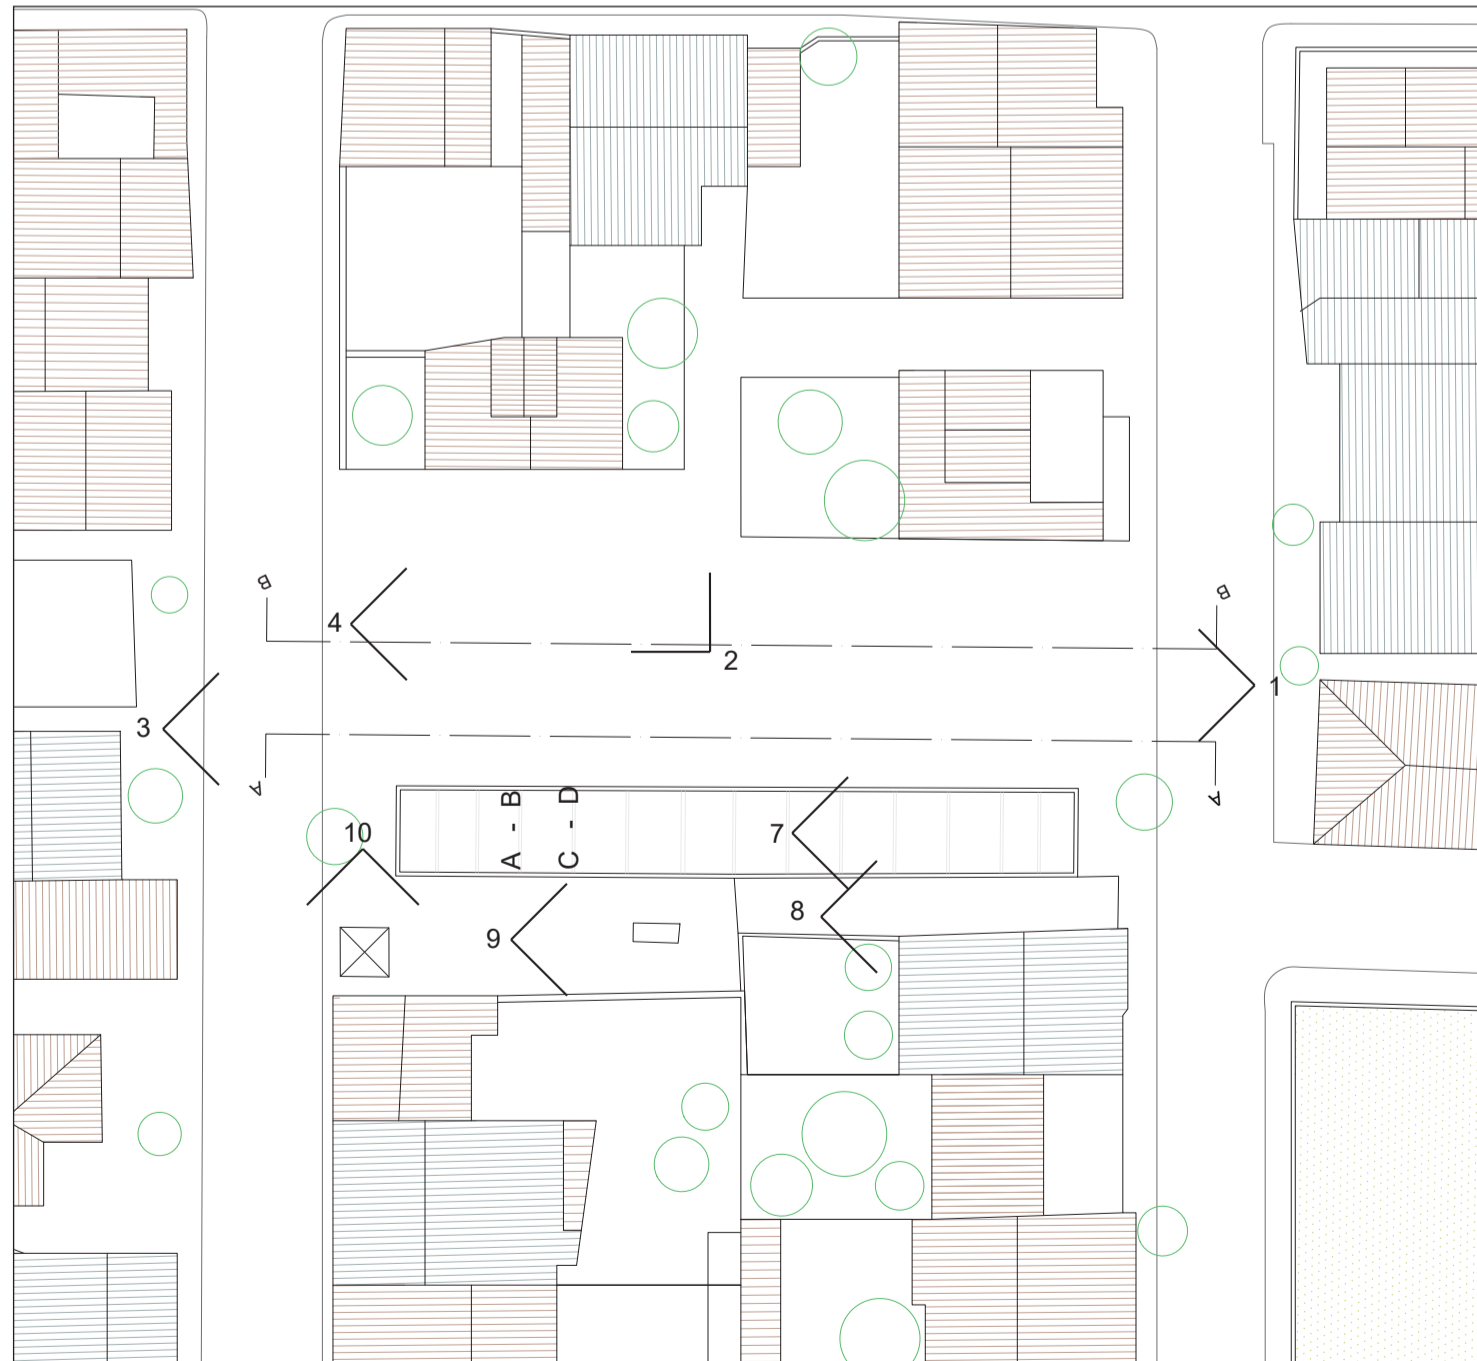

Schema prese fotografiche