



# COMUNE DI ORISTANO

## SETTORE LAVORI PUBBLICI E MANUTENZIONI

Progetto: Decreto del Ministero dell'Interno del 14 gennaio 2022  
"Contributo per investimenti finalizzati alla manutenzione straordinaria  
delle strade comunali, dei marciapiedi e dell'arredo urbano  
per gli anni 2022-2023 - quota 2022"  
MANUTENZIONE STRAORDINARIA VIABILITA' COMUNALE

### PERIZIA DI VARIANTE

Tavola:

**1**

Planimetria

Data:

Giugno 2022

Scale: 1:1.000

Il Dirigente dei LL.PP.:

dott. ing. Alberto Soddu


Il Responsabile del procedimento

dott. ing. Sara Angius

Il progettista:

geom. Massimo Piria

VIA DORANDO PETRI

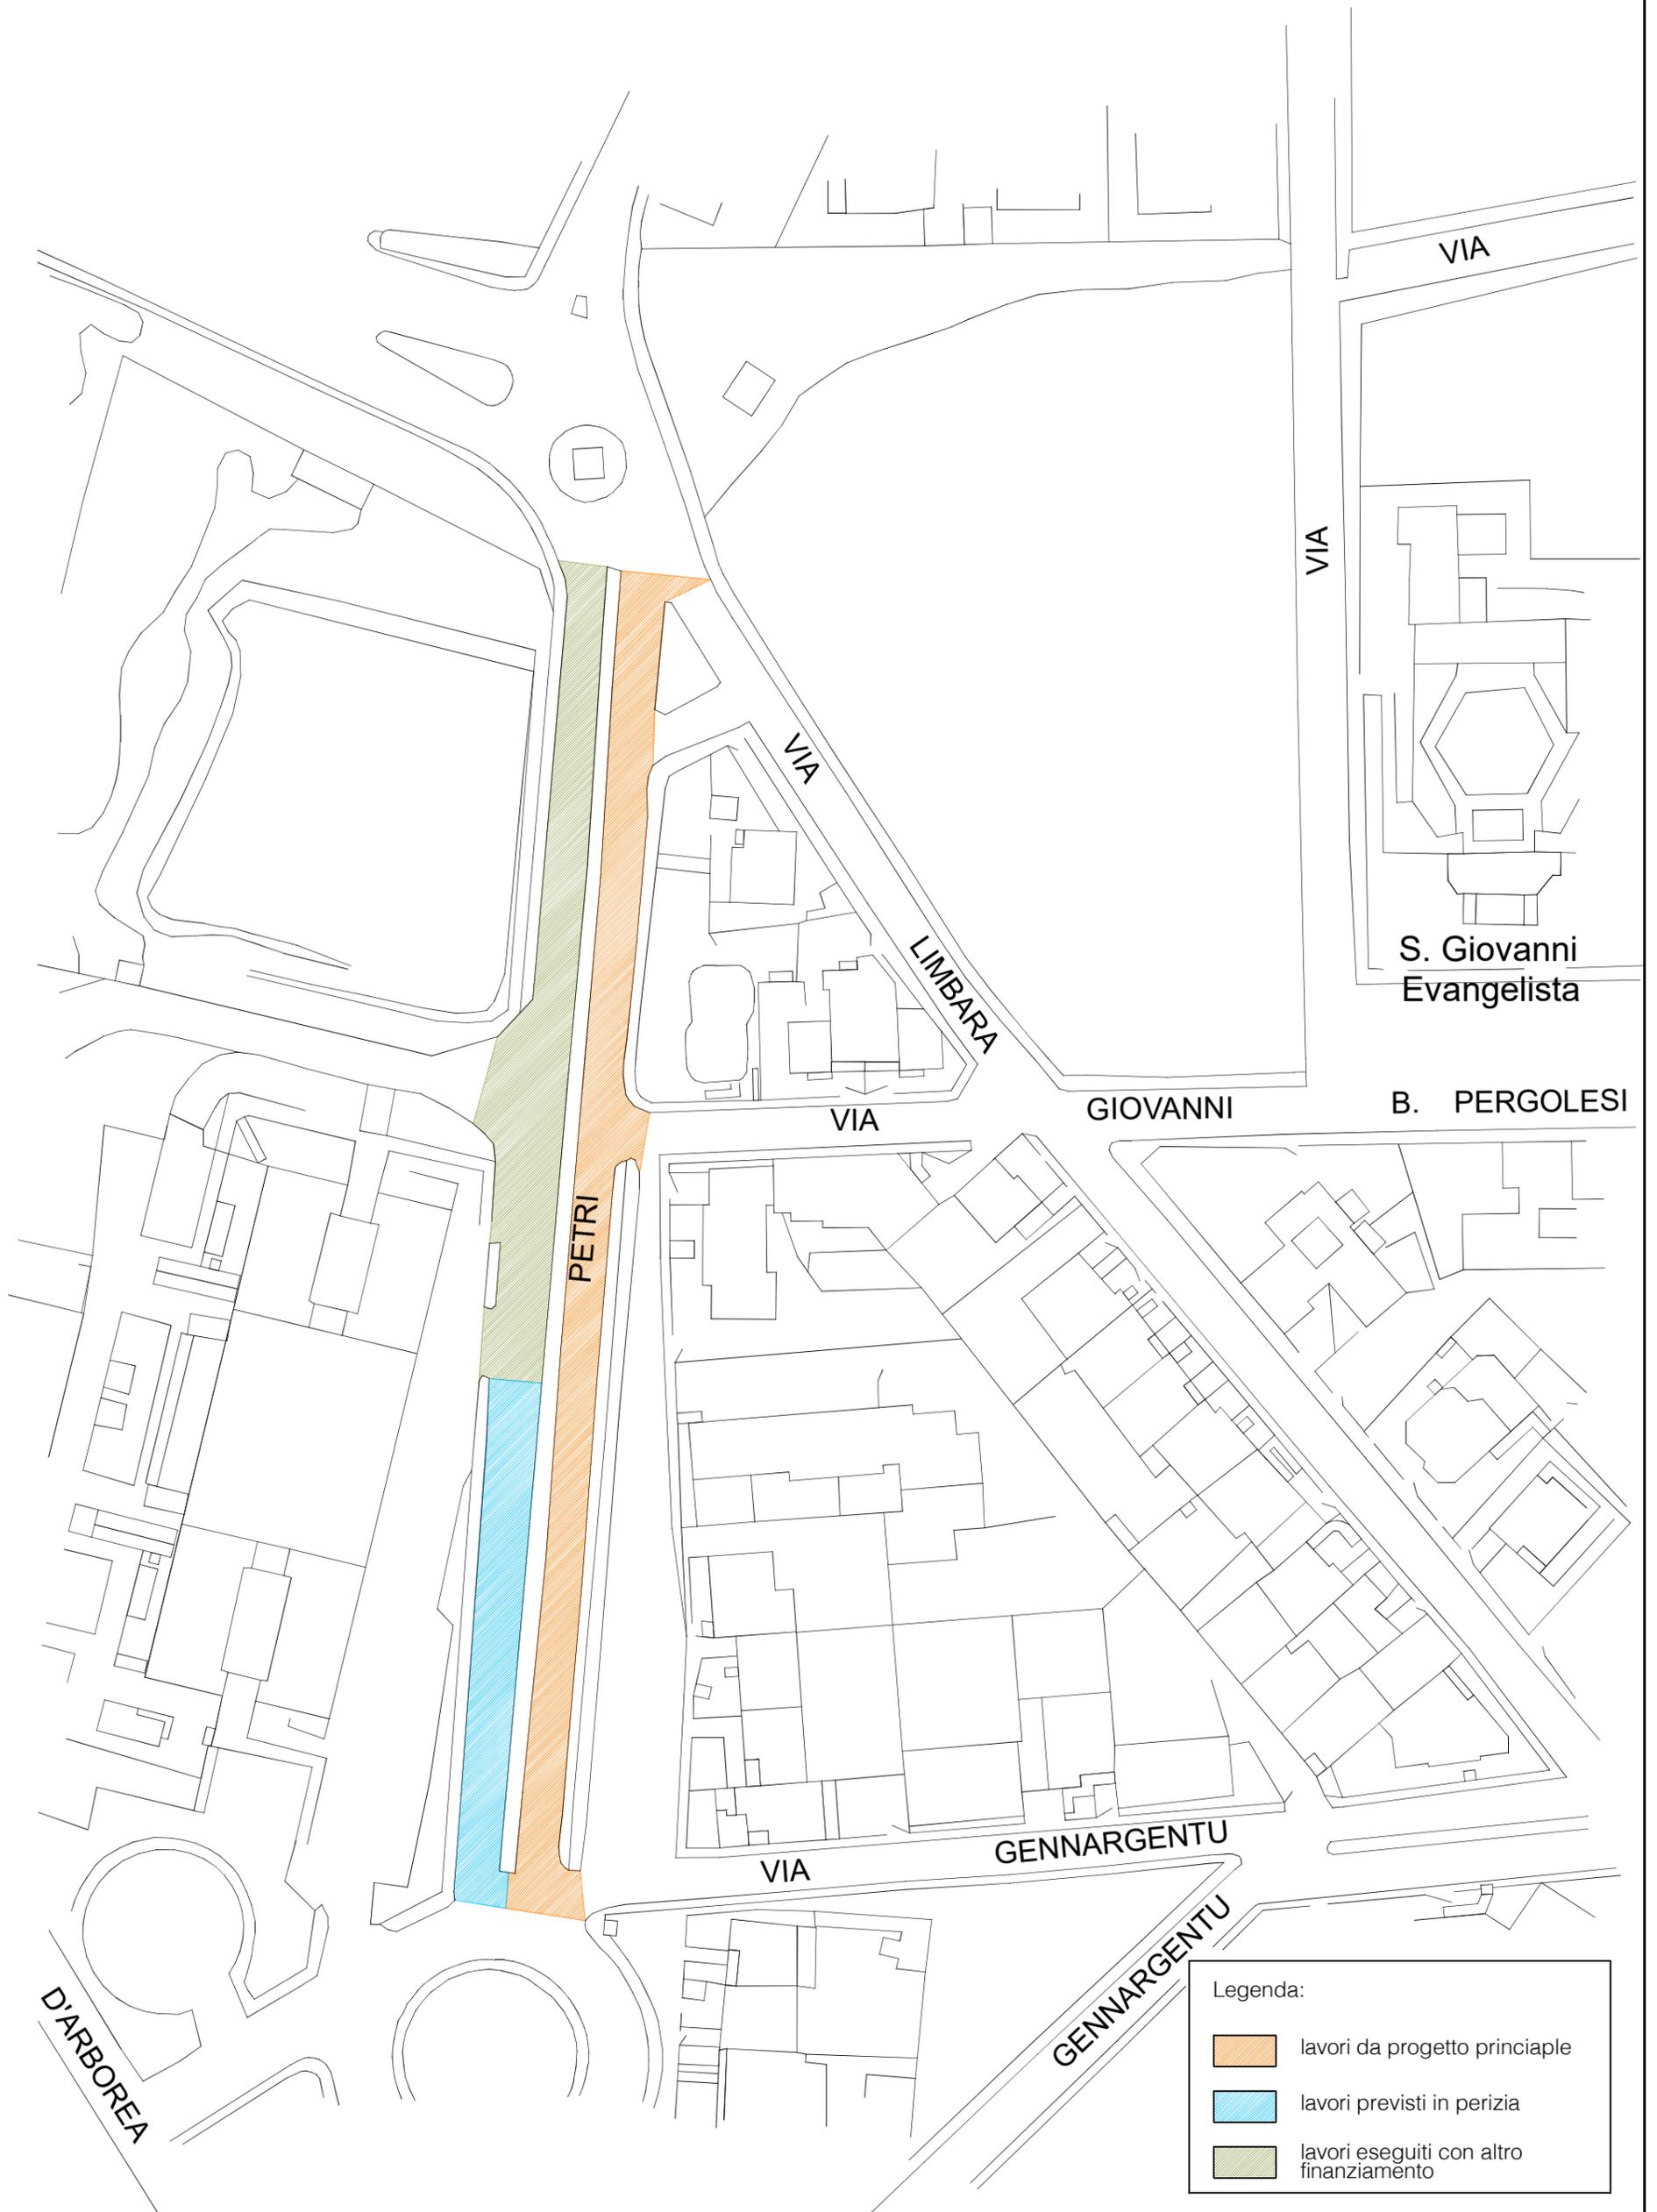

S. Giovanni Evangelista

B. PERGOLESI

Legenda:

-  lavori da progetto principale
-  lavori previsti in perizia
-  lavori eseguiti con altro finanziamento