



STRALCIO P.U.C.
Zonizzazione Urbana

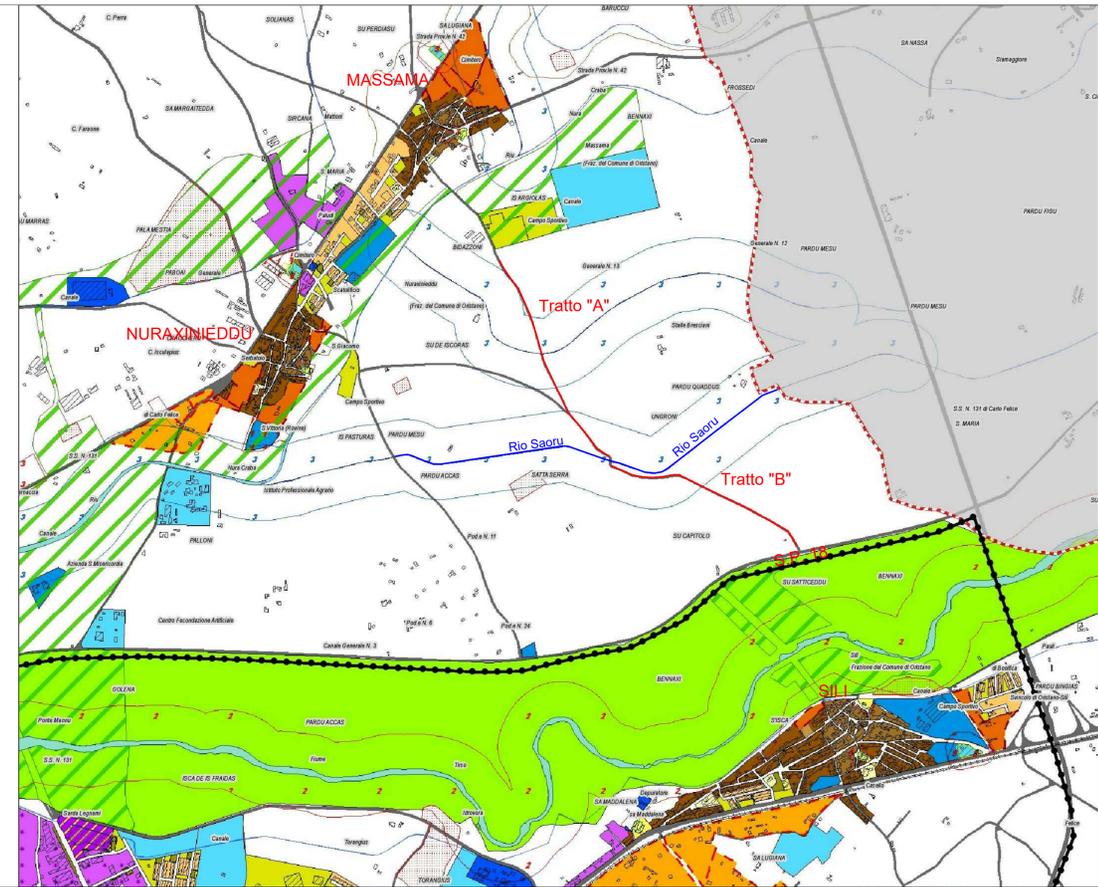

STRALCIO P.U.C.
Zonizzazione Agraria

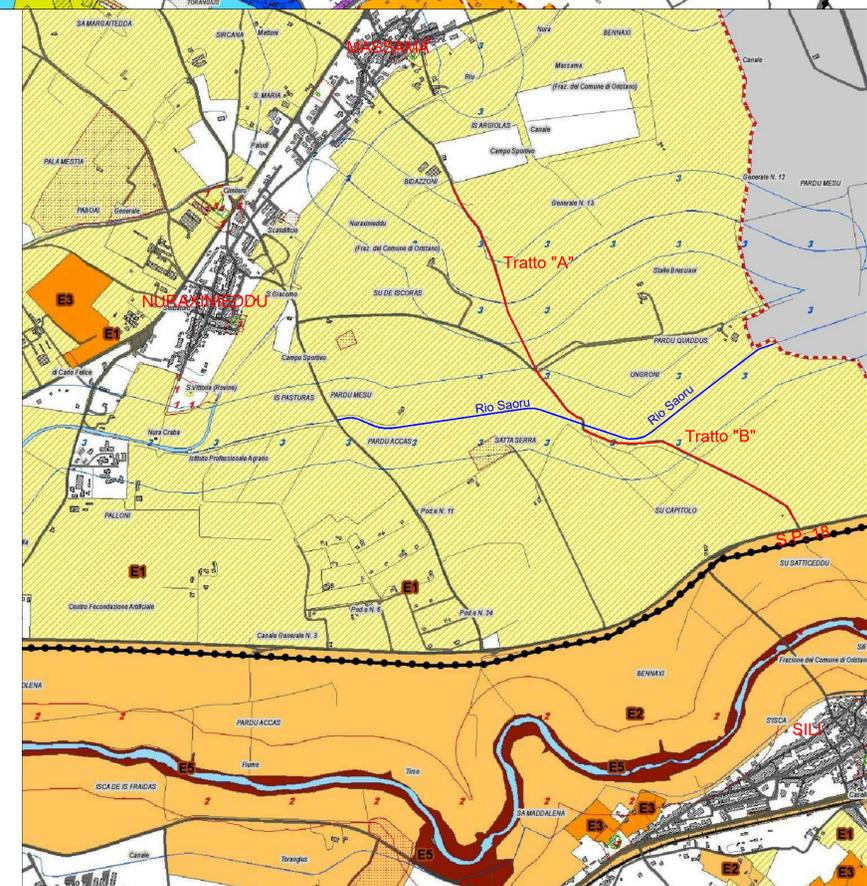

COMUNE DI ORISTANO
Provincia di Oristano

PROGETTO DI FATTIBILITA'
TECNICA ED ECONOMICA

PER INTERVENTI DI "MIGLIORAMENTO DELLA VIABILITA'
RURALE STRADA COMUNALE MASSAMA - SILI"

TAV. A3	ELABORATO : STRALCIO DEL P.U.C.
SCALA : 1 : 10000	
Il Tecnico Geom. Alessandro Chergia	Il Committente Comune di Oristano
Il Sindaco Ing. Andrea Lutz	Il Dirigente Settore Lavori Pubblici Ing. Alberto Soddu
DATA : 25.05.2022	
AGGIORNAMENTI :	