




ROTATORIA 1 VIA CAMPANELLI - CAVIDOTTO B.T. ENEL

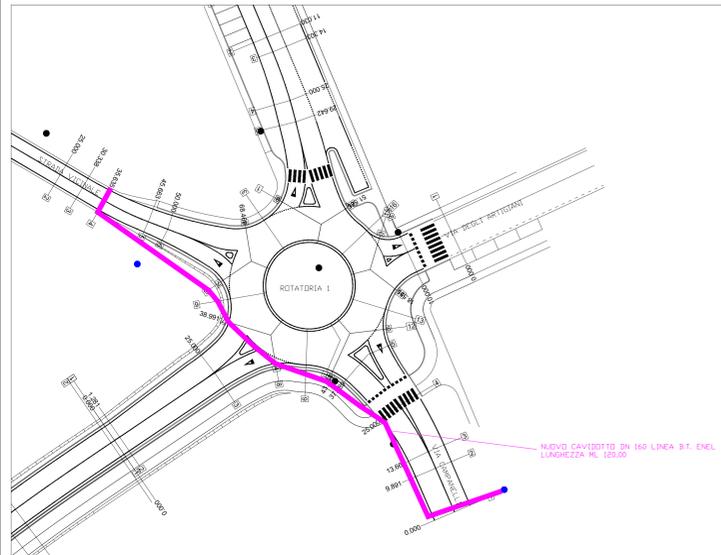


TRATTO 1 - CAVIDOTTO B.T. ENEL

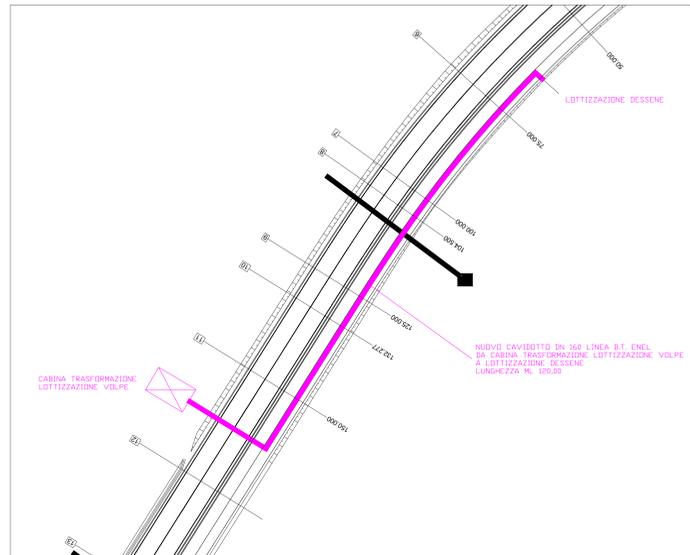


ROTATORIA VIA CAIROLI - CAVIDOTTO TIM

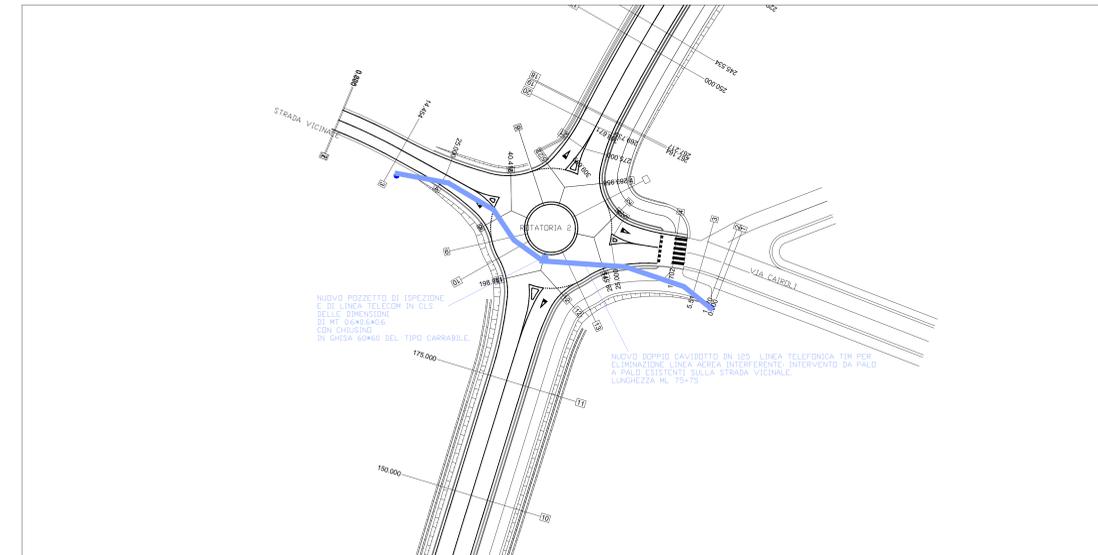


ROTATORIA VIALE REPUBBLICA - CAVIDOTTI ENEL

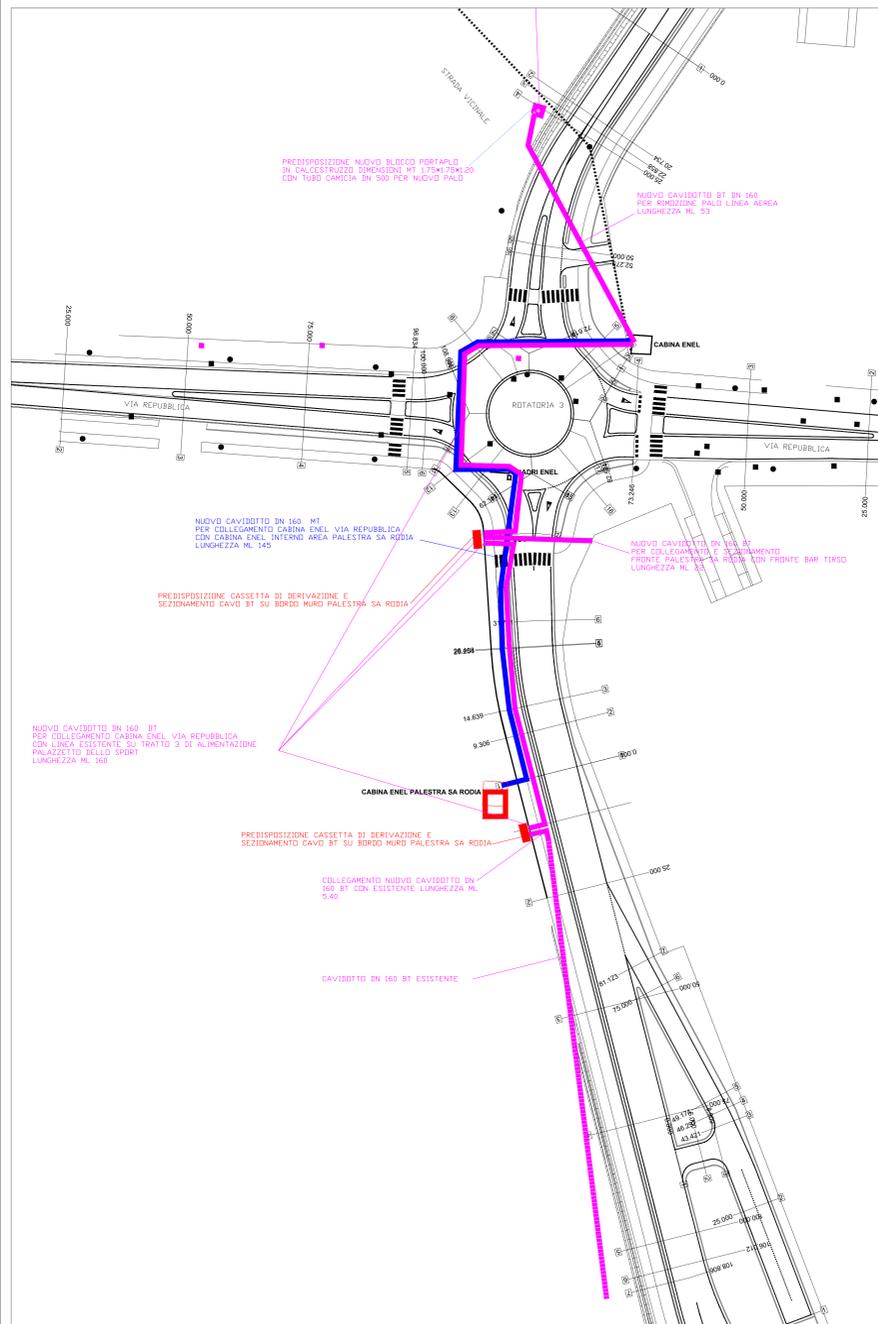

TRATTO 4 TRA VIA MOROSINI E VIA LUSSU - CAVIDOTTI TIM

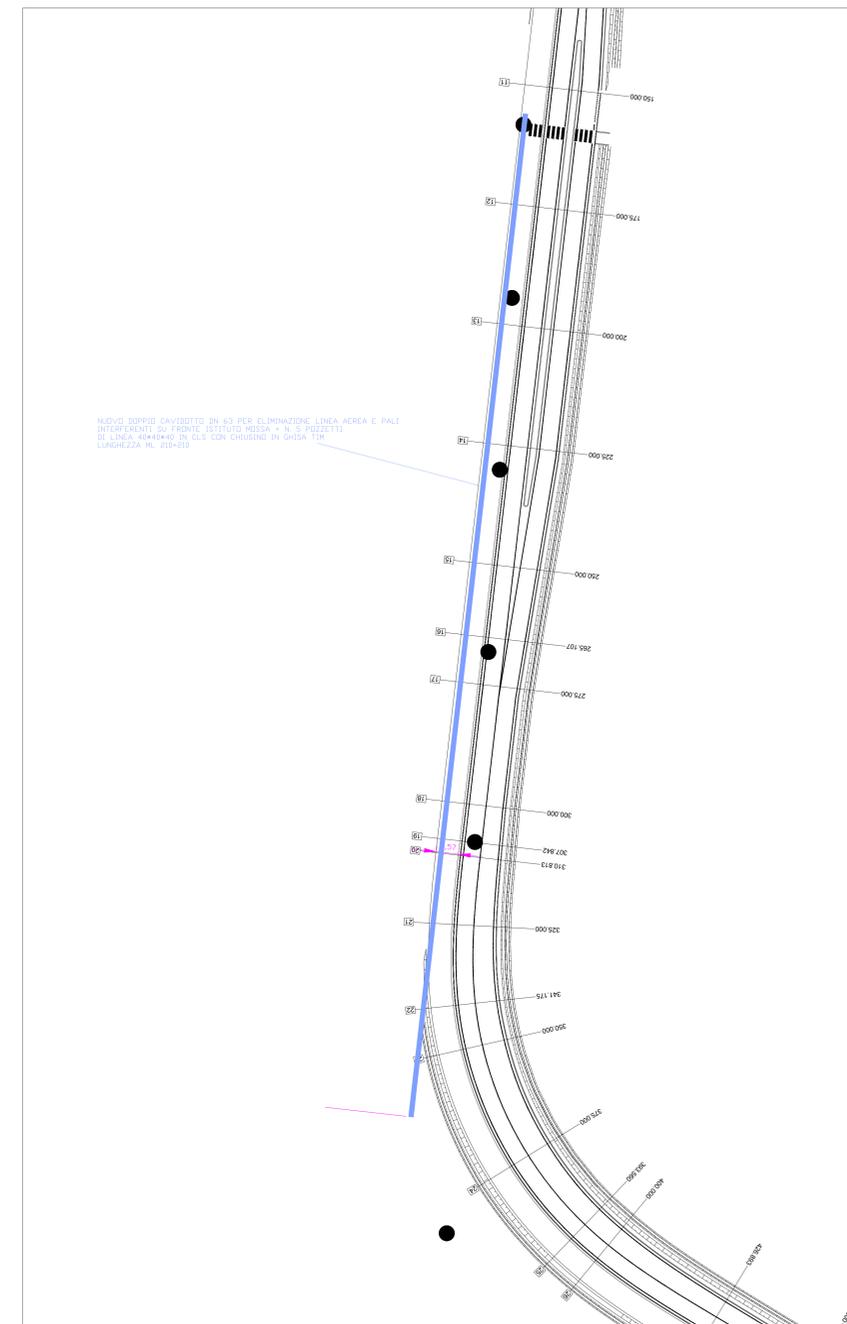

ROTATORIA VIA LUSSU - CAVIDOTTI B.T. ENEL

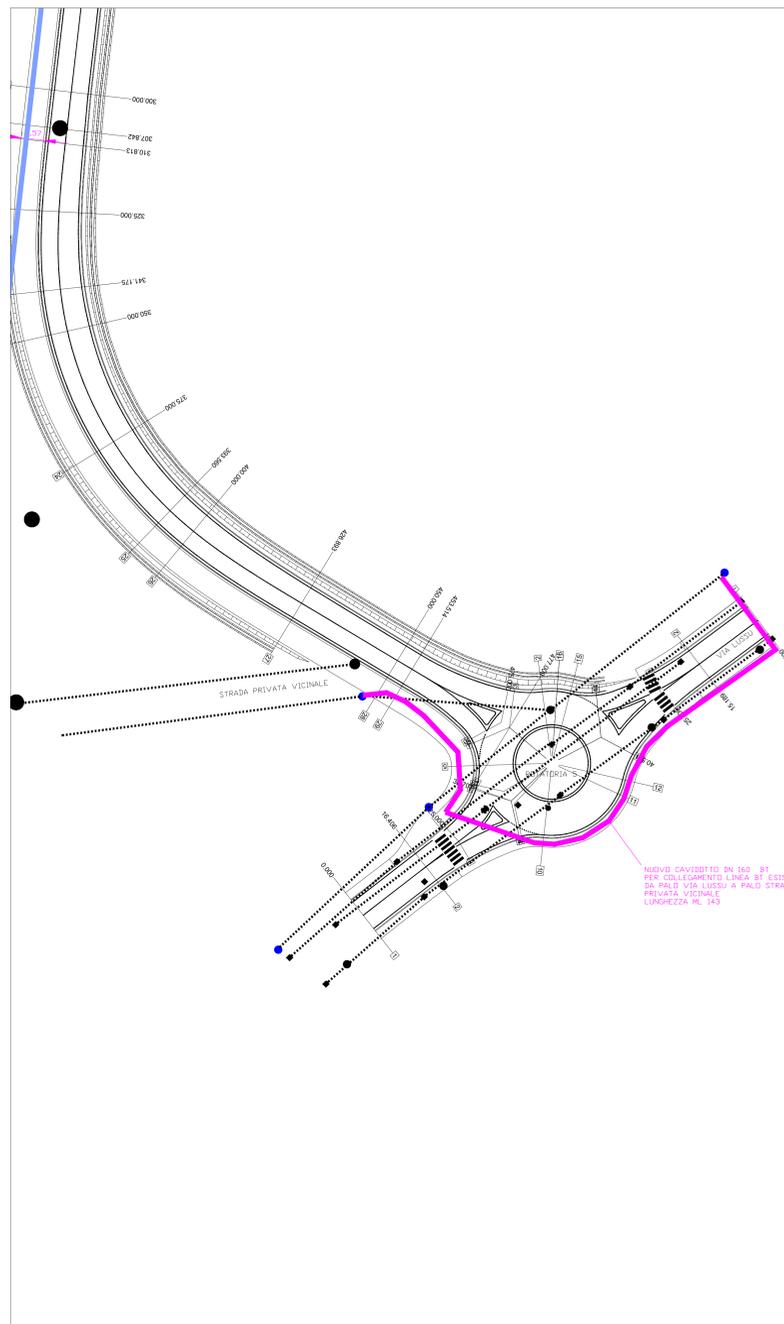

COMUNE DI ORISTANO
 PROGETTO DEFINITIVO ESECUTIVO - DIREZIONE LAVORI - MISURA E CONTABILITA' DEI LAVORI PER LA REALIZZAZIONE DI
"CIRCONVALLAZIONE COMUNE DI ORISTANO"

PROGETTO DI VARIANTE N. 1

RAGGRUPPAMENTO TEMPORANEO DI PROGETTISTI

DOLMEN S.r.l.
 Società di Ingegneria
 (Capogruppo Mandatario)

SAB S.r.l.
 Società di Ingegneria
 (Mandatario)

Responsabile della progettazione
Ing. Luciano Biggio
 (Direttore Tecnico della DOLMEN S.r.l.)

ELABORATO: PLANIMETRIA DELLE PREDISPOSIZIONI ESEGUITE PER RISOLVERE LE INTERFERENZE
 Luglio 2022
 CODICE: **ALL.03** SCALA: 1:500

COMUNE DI ORISTANO
 PROGETTO DEFINITIVO ESECUTIVO - DIREZIONE LAVORI - MISURA E CONTABILITA' DEI LAVORI
 PER LA REALIZZAZIONE DI "CIRCONVALLAZIONE COMUNE DI ORISTANO" - PROGETTO DI VARIANTE N. 1