



COMUNE DI ORISTANO

REPUBBLICA ITALIANA

REGIONE AUTONOMA DELLA SARDEGNA

Comune di Oristano

"INTERVENTI DI MESSA IN SICUREZZA, CONSOLIDAMENTO STRUTTURALE DEI SOLAI ED EFFICIENTAMENTO NELLA SCUOLA PRIMARIA DI VIA SOLFERINO"
CUP H14I19000160001



PROGETTISTA:



Engineering & Architecture
Ing. Gianmarco Manis

Ing. Gianmarco Manis

ORDINE INGEGNERI
PROVINCIA CAGLIARI
N. 6565
Dott. Ing. Gianmarco Manis

CENTRALE UNICA DI COMMITTENZA:
Comune di Oristano
Settore Lavori Pubblici e Manutenzioni
Piazza E. d'Arborea, 44 - 09170 Oristano
Tel 0783 79111 - Fax 0783 791229
istruzionale@pec.comune.oristano.it


RESPONSABILE UNICO DEL PROCEDIMENTO:
Ing. Stefano Lochi

PROGETTO DEFINITIVO-ESECUTIVO

(D.Lgs 50/2016, art. 23)

01		TITOLO TAVOLA:	TAVOLA N°:
02		PLANIMETRIA GENERALE	All. 2.1
03			
NUM.	INTEGRAZIONE	DATA	SCALA RAPPRESENTAZIONE:
DATA:	05.05.2022	ARCHIVIO FILE: /archivio progetti / Ing. Gianmarco Manis/ F024_ Comune di Oristano	Proprietà riservata - L. 633 del 22/04/01
		ARCHIVIO PROGETTO: Progetti / Comune di Oristano / PD-PE	

PLANIMETRIA GENERALE SCALA 1:2000

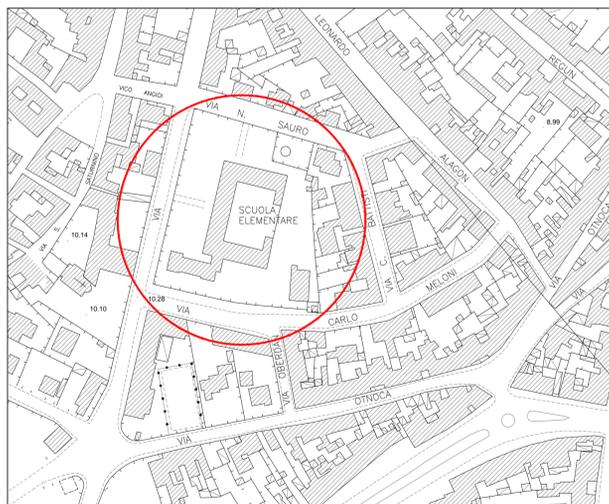

AEROFOTOGRAMMETRICO



PLANIMETRIA PIANO TERRA Scala 1:200

VIA N. SAURO

VIA C. MELONI

VIA SOLFERINO



AREA OGGETTO DI INTERVENTO