




Allaccio fognario tipo scala 1:20

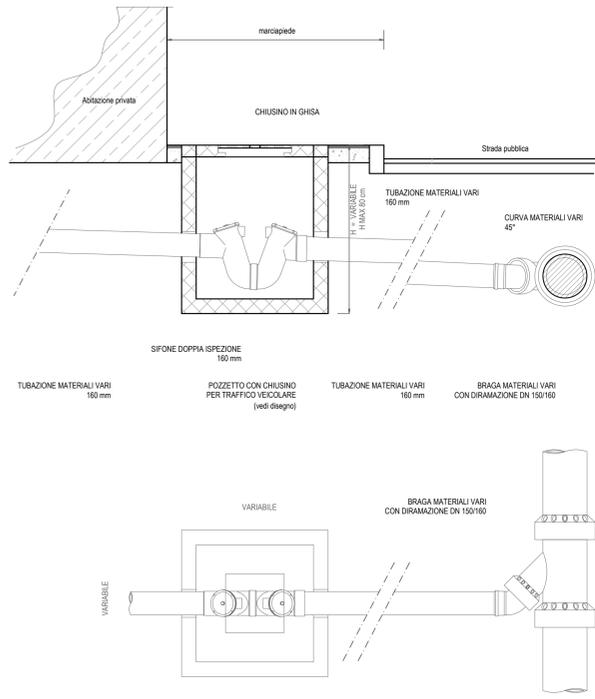


Allaccio da 32 mm scala 1:2000

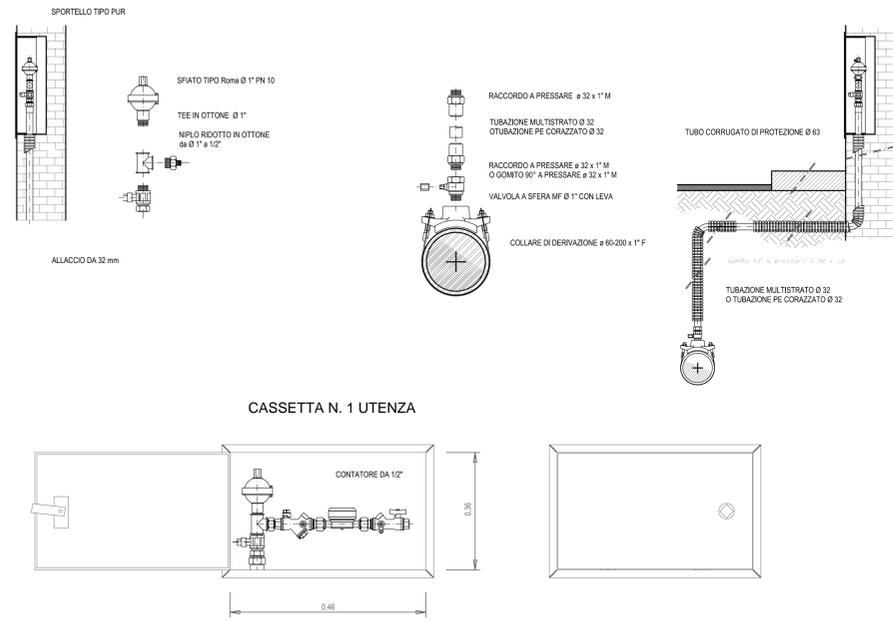


Particolare lampione stradale tipo scala 1:10

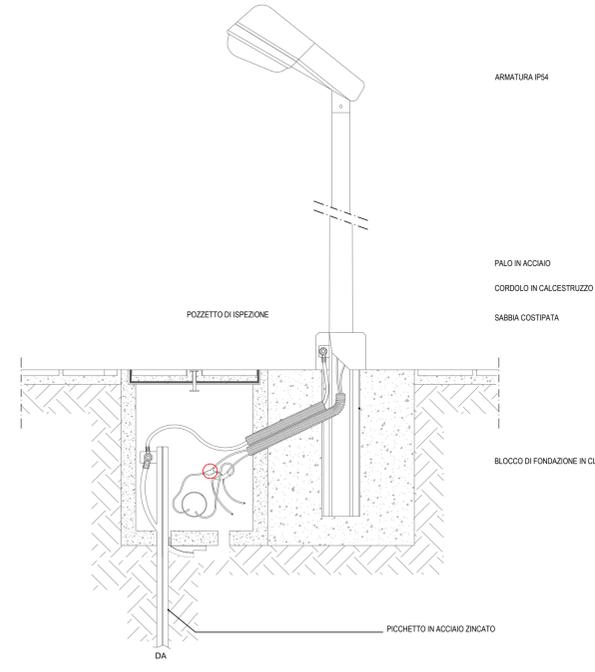


Pozzetto di ispezione acque bianche scala 1:50

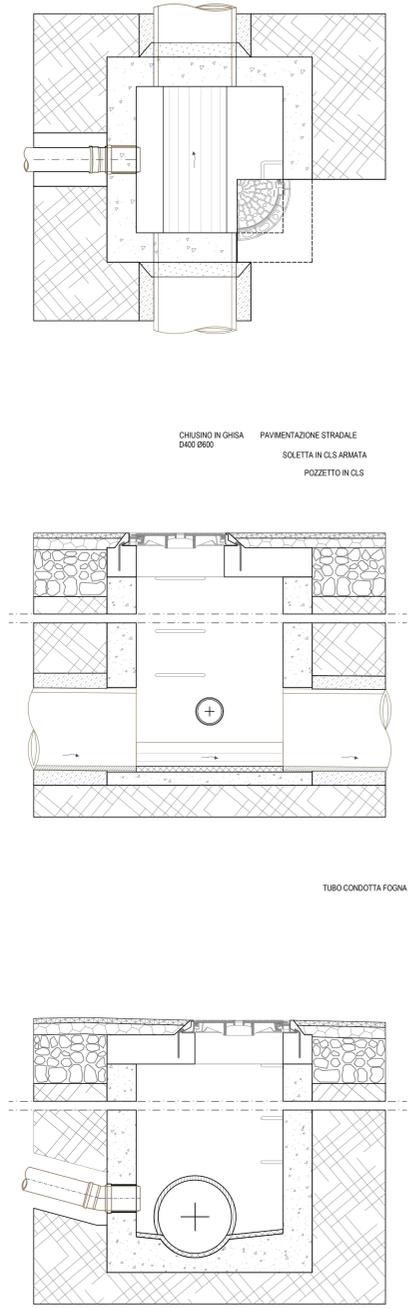

Pozzetto di ispezione per condotta a gravità scala 1:50

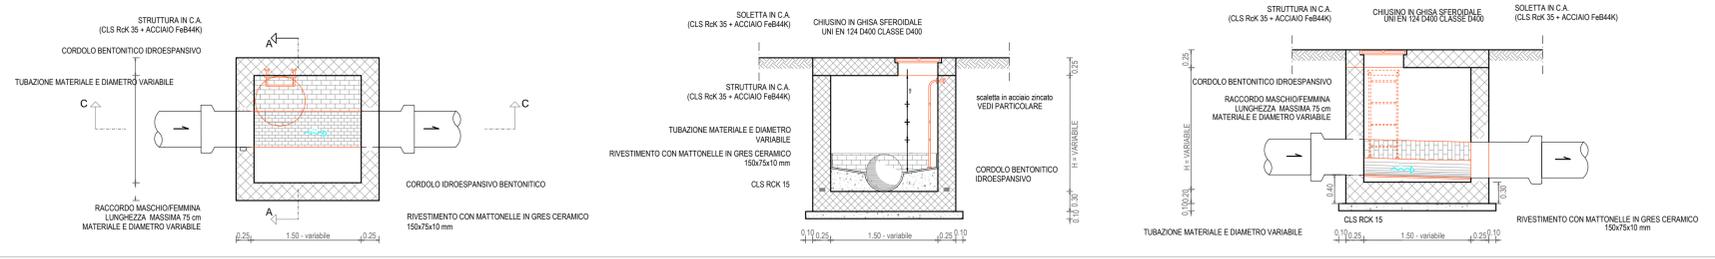

Sezione stradale tipo scala 1:20

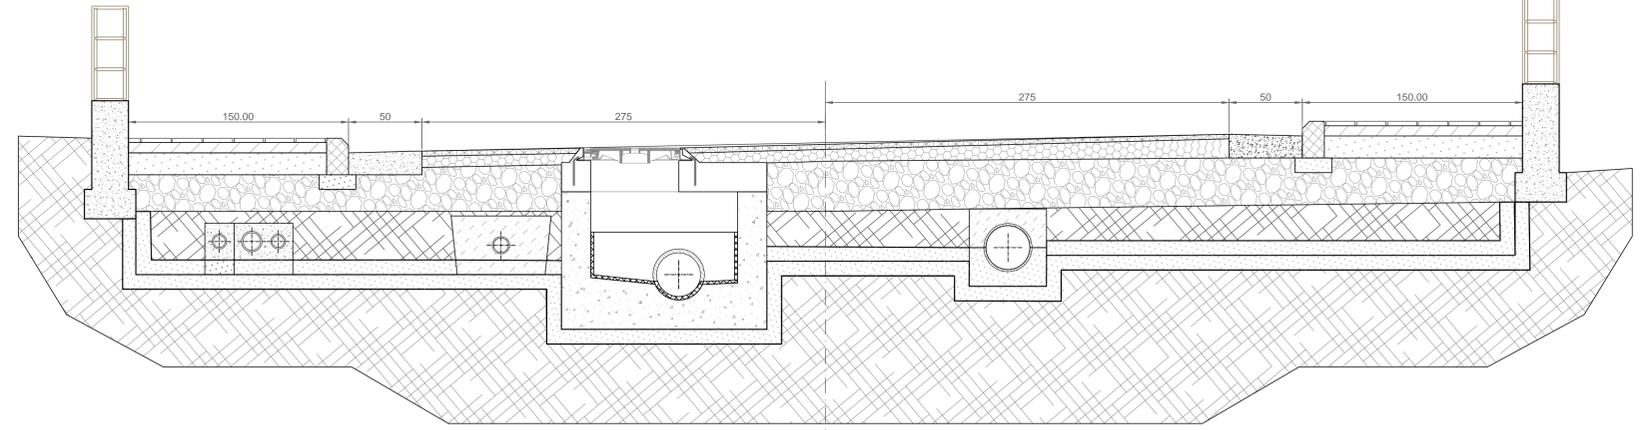

REGIONE AUTONOME DELLA SARDEGNA
COMUNE di ORISTANO

PROGETTO
PIANO DI LOTTIZZAZIONE

IL SINDACO

IL SEGRETARIO

DITTE PROPONENTI

AB BOASSO GIANLUCA
Dr. Arch.
via Sebastiano Mele n.2
09170 Oristano
TEL. 047 1589994
e-mail: arch.boasso@gmail.com
Partita Iva: 0 1076550951

IL COMMITTENTE
CONSORZIO "SU CUNGIU DE SU BARROCCU"

CONTENUTO
PARTICOLARI COSTRUTTIVI

DATA
31.08.2021

AGGIORN.

SCALA

TAVOLA
7