



POZZETTO DI DERIVAZIONE

SCALA 1 : 20

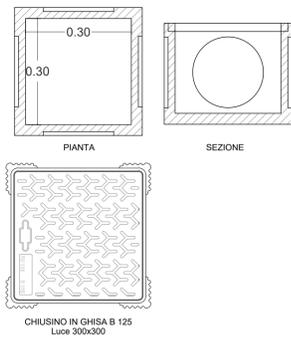


PARTICOLARE POSA PALO

SCALA 1 : 10

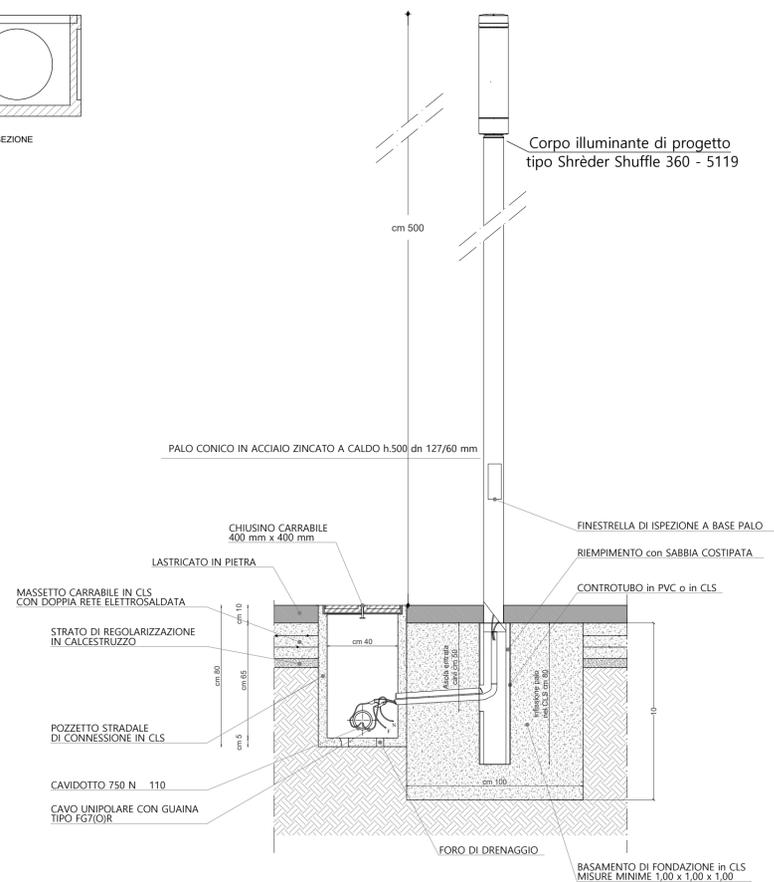


PARTICOLARE POSA PALO - Pianta

SCALA 1 : 10

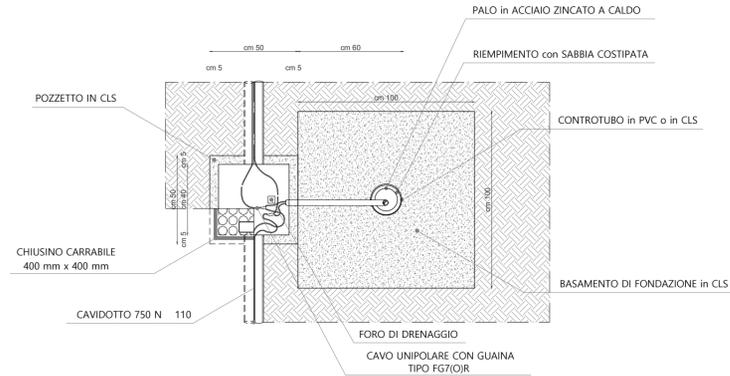

PARTICOLARE POSA CORPO ILLUMINANTE A PAVIMENTO

SCALA 1 : 10

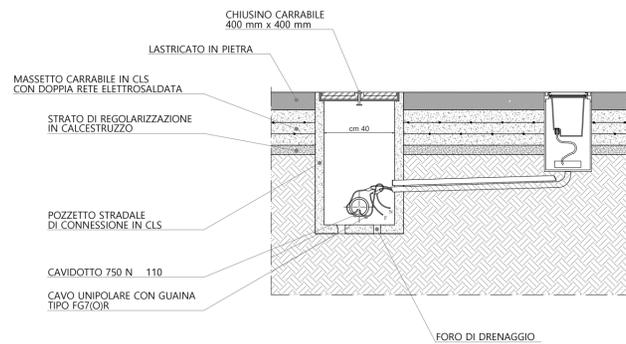



SEZIONE TIPO
CAVIDOTTO SOTTO LASTRICATO IN PIETRA

SCALA 1 : 10



SEZIONE TIPO
POZZETTO CON MUFFOLA

SCALA 1 : 10

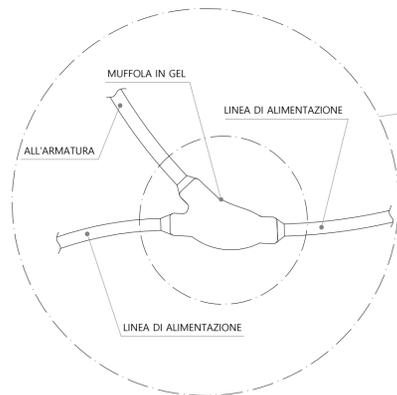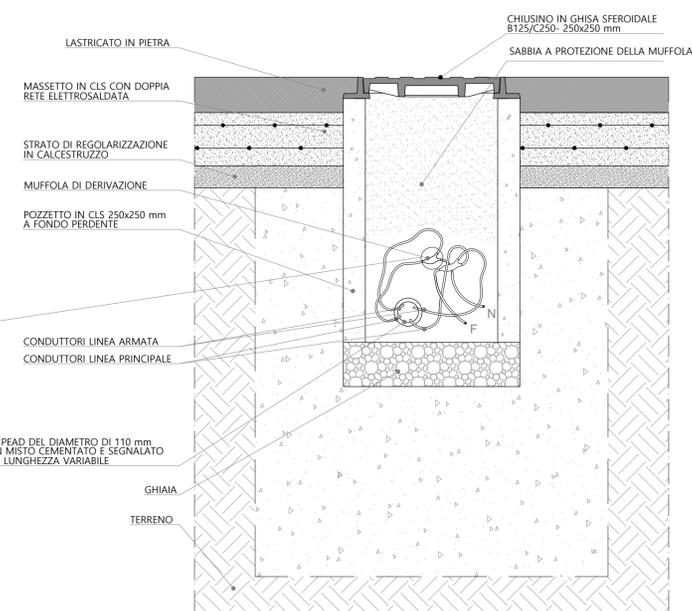



COMUNE DI ORISTANO
RIQUALIFICAZIONE URBANISTICA DELLA PIAZZA MANNO

PROGETTO DEFINITIVO

COMMITTENTE
COMUNE DI ORISTANO
PIAZZA E. D'ARBOREA 44 - 09170 ORISTANO (OR)
P.IVA 00052090958
TEL | 0783 791337
PEC | ISTITUZIONALE@PEC.COMUNE.ORISTANO.IT

PROGETTISTI (RAGGRUPPAMENTO TEMPORANEO DI PROFESSIONISTI)

ARCH. PIERA BONGIORNI
VIA PIRANNA 402 - 50143 - FIRENZE (FI)
P.IVA | 01360120453
TEL | 3403774524
MAIL | PIERABONGIORNI@GMAIL.COM

ING. NIEDDU GIANNICHELE
VIA GUERRAZZI 25 - 08100 - NUORO
P.IVA | 01252540916
TEL | 3403234525
MAIL | GIANNICHELE@STUDIOENIEDDU.COM

RESPONSABILE UNICO DEL PROCEDIMENTO
ING. ANNA LUIGIA FODDI
COMUNE DI ORISTANO
VIA CITTADELLA DE MENORCA 19 - 09170 ORISTANO (OR)
TEL | 0783 791313
MAIL | LUIGIA.FODDI@COMUNE.ORISTANO.IT

ARCH. ALBERTO BECHERINI
VIA ANTONIO PACINOTTI 10 - 50131 - FIRENZE (FI)
P.IVA | 02234690507
TEL | 3391816613
MAIL | ALBERTOBECHERINI@GMAIL.COM

SARDA ENERGIA AMBIENTE (SEA) Srl
VIA GRAMSCI 11 - 08100 - NUORO (NU)
P.IVA | 01933950923
TEL | 335240761
MAIL | SEANUORO@GMAIL.COM

ARCH. ANDREA BORGHI
VIA CITTADELLA DE MENORCA 19 - 09170 ORISTANO (OR)
P.IVA | 06648070480
TEL | 3337217273
MAIL | AB.ANDREABORGH@GMAIL.COM

AGRONOMO NICCOLO' BIANCHI
VIA BRICCO MARCA 6A - 50134 - FIRENZE (FI)
P.IVA | 06655080484
TEL | 320241867
MAIL | NBIANCHI.AGRONOMO@GMAIL.COM

TITOLO		NOME FILE 084_PD_STATO DI PROGETTO_ILLUMINAZIONE_REV01.DWG			
PROGETTO DI PUBBLICA ILLUMINAZIONE DETTAGLI		SCALA FORMATO	VARIE A1		CODICE
REV.	DATA	MODIFICHE	REV.	DATA	MODIFICHE
00	18.08.2021	PRIMA EMISSIONE			PD_IMP_4_DET_ELETRR_REV01
01	29.10.2021	SECONDA EMISSIONE			