


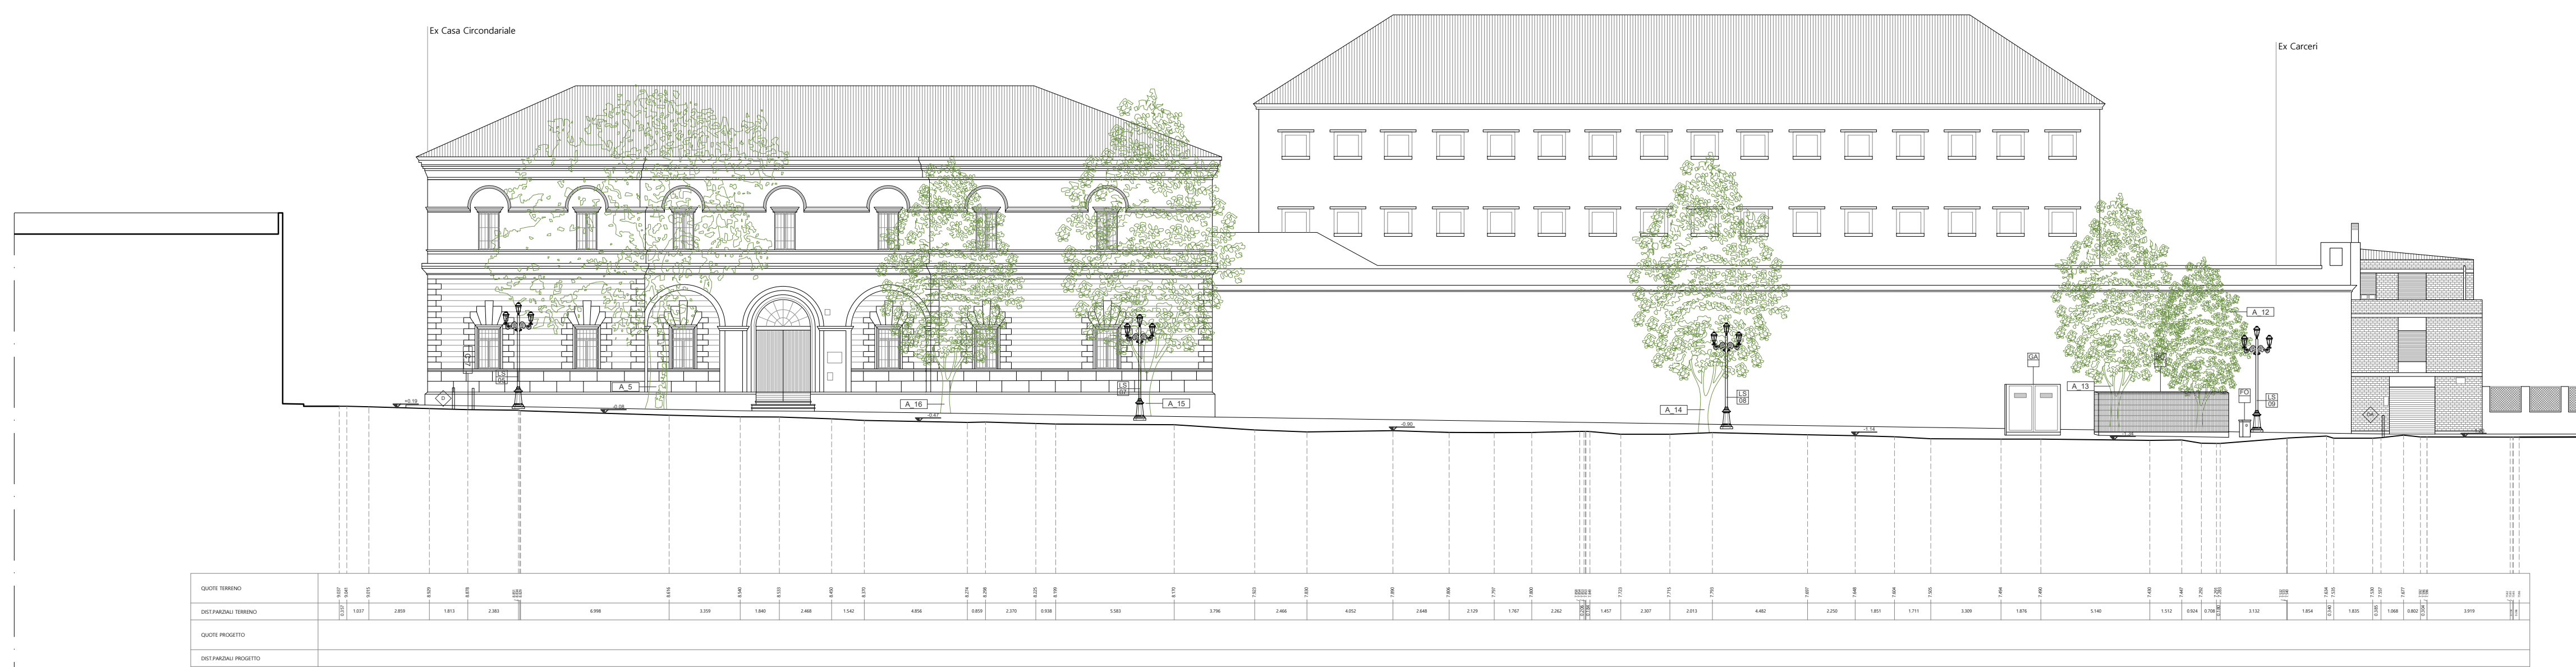

SEZIONE AA'




MAP SEZIONI



SEZIONE BB'



SEZIONE CC'

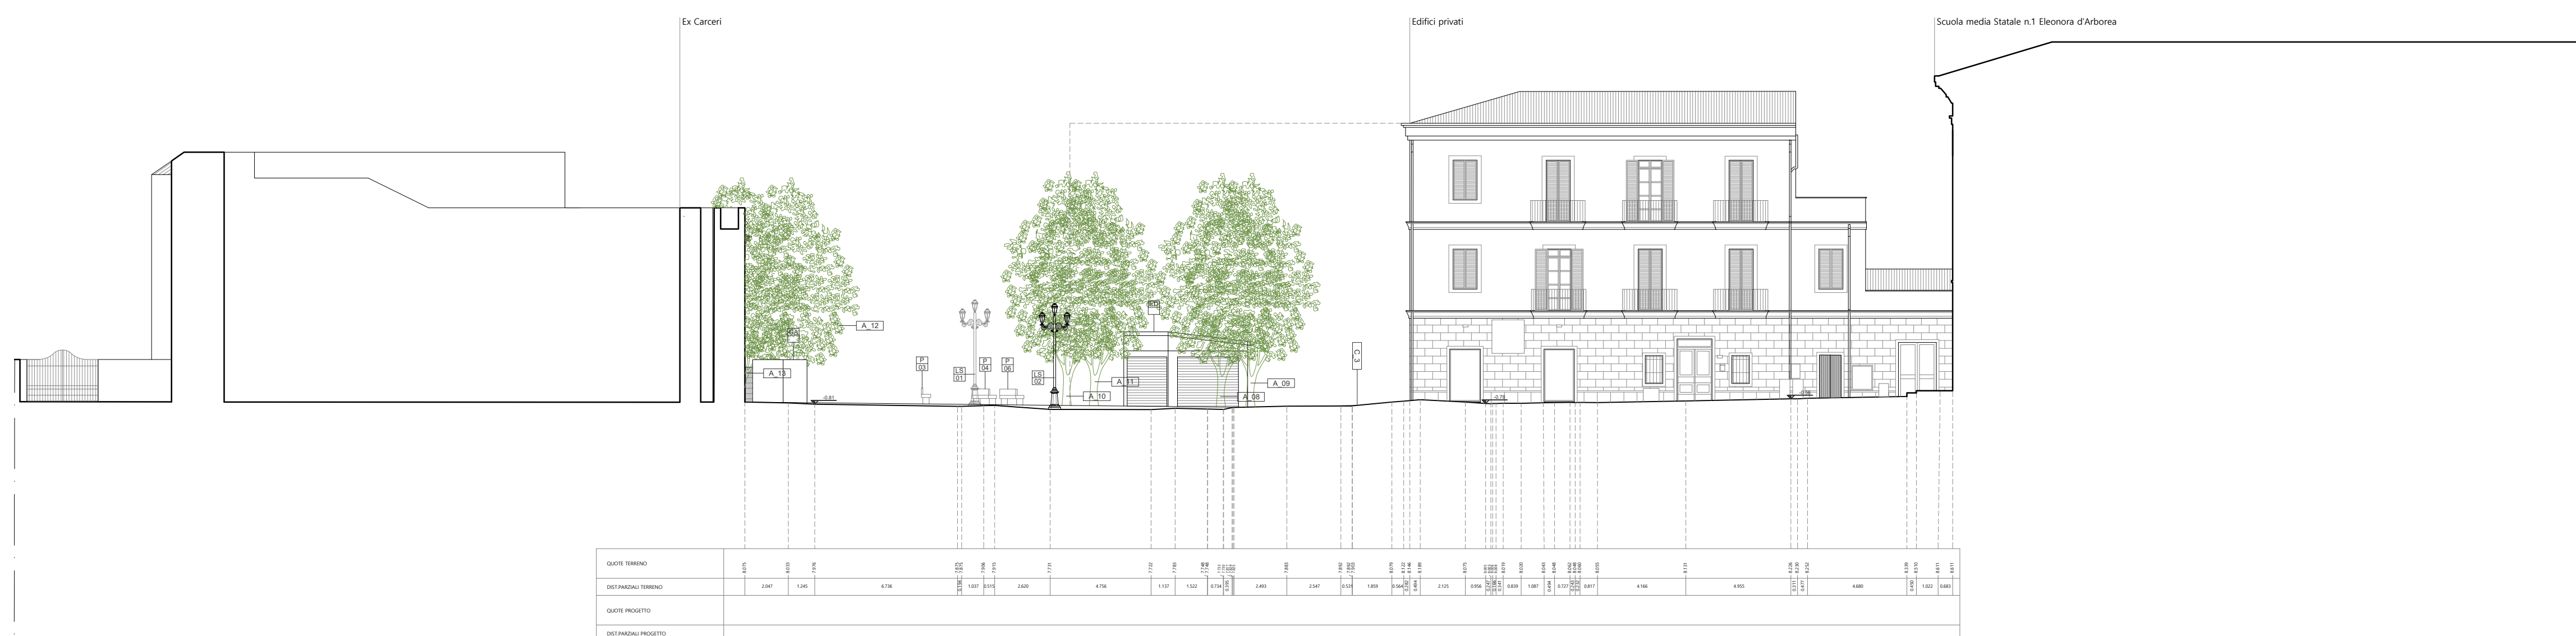

SEZIONE DD'

LEGENDA

ALBERATURE

- Ficus retusa
- Ficus retusa
- Ficus retusa
- Ficus retusa
- Ficus retusa
- Ulmus SPP
- Tilia Cordata
- Ulmus SPP
- Ulmus SPP
- Ulmus SPP
- Tilia Cordata
- Ulmus SPP
- Ulmus SPP
- Ulmus SPP
- Ulmus SPP
- Magnolia Grandiflora

SMIBOLI

- Lampione stradale - 4 braccia (n. 9 elementi)
- Lampione parete - braccio singolo (n. 5 elementi)
- Cabina telefonica - Telecom
- Aiolo con seduta circolare in di. con climax in laterizio
- Palletti dissuasori (n.47 palletti)
- Dissuasori in cemento (n.3 palletti)
- Dissuasori ad arco (n.14 elementi)
- Rastrelliera in cemento (n.3 elementi)
- Panchine prefabbricate in calcestruzzo (n. 5 elementi)
- Impianto di bonifica PIST
- Stazione GPM
- Edicola - Attivita' demesse
- Raccoglitori rifiuti tessili
- Fontanelle acqua pubblica - Demesse
- NON RILEVATO

NOTE

1. LE TIPOLOGIE DELLE ALBERATURE SONO STATE RIPRESI DAL DOCUMENTO "INQUADRIAMENTO ALBERATURE PIAZZA MANNO" FORNITO DALL'AMMINISTRAZIONE DURANTE LA FASE DI CONCORSO PER LA RIQUALIFICAZIONE DELLA PIAZZA MANNO E INTEGRATE ED AGGIORNATE SUCCESSIVAMENTE AL SOPRALUOGO EFFETTUATO.
2. LA SEGNALETICA STRADALE ORIZZONTALE NON E' STATA RILEVATA, DUNQUE RAPPRESENTA UN DISEGNO INDICATIVO DELLO STATO ATTUALE.


COMUNE DI ORISTANO
RIQUALIFICAZIONE URBANISTICA DELLA PIAZZA MANNO
PROGETTO DEFINITIVO



COMMITTENTE COMUNE DI ORISTANO PIAZZA E. D'ARBOREA 44 - 09170 ORISTANO (OR) P.IVA 00052090958 TEL 0783 791337 PEC ISTITUZIONALE@PEC.COMUNE.ORISTANO.IT		PROGETTISTI (RAGGRUPPAMENTO TEMPORANEO DI PROFESSIONISTI) ARCH. PIERA BONGIORNI VIA ROSANA, 402 - 50145 - FIRENZE (FI) P.IVA 01903020453 TEL 340277424 MAIL PIERA.BONGIORNI@GMAIL.COM		ING. NIEDDU GIANNICHELE VIA GLEBRIZZI, 25 - 09100 - NUKORO P.IVA 0125240916 TEL 340224225 MAIL GIANNICHELE@STUDIOEMEDIU.COM	
RESPONSABILE UNICO DEL PROCEDIMENTO ING. ANNA LUIGIA FODDI COMUNE DI ORISTANO VIA CIUTADILLA DE MENORCA 19 - 09170 ORISTANO (OR) TEL 0783 791313 MAIL LUIGIA.FODDI@COMUNE.ORISTANO.IT		ARCH. ALBERTO BECHERRINI VIA ANTONIOFRANCOTTI 19 - 50138 - FIRENZE (FI) P.IVA 02234805067 TEL 0578781673 MAIL ALBERTOBECHERRINI@GMAIL.COM		SARDA ENERGIA AMBIENTE (SEA) SH VIA GIUGLIANO, 11 - 09100 - NUKORO (NU) P.IVA 0193390923 P.IVA 0805500844 TEL 320241967 MAIL SEANUCR@GMAIL.COM	
ARCH. ANDREA BORGHI VIA A. PACINOTTI 8 - 50025 - MONTESPERTOLI (FI) P.IVA 05484870480 TEL 333727273 MAIL AB.ANDREABORCHI@GMAIL.COM		AGRONOMO NICCOLO' BIANCHI VIA ENRICO MATTEI, 6A - 50134 - FIRENZE (FI) P.IVA 0805500844 TEL 320241967 MAIL NBBIANCHI@AGRONOMOB@GMAIL.COM			

TITOLO STATO ATTUALE PROSPETTI E SEZIONI - RILIEVO			NOME FILE: 084_PD_STATO DI FATTO_ALZATI_REV01.DWG SCALA FORMATO 1:200 OFF		
CODICE PD_ARCH_6_ATT_ALZATI_REV01					
REV.	DATA	MODIFICHE	REV.	DATA	MODIFICHE
00	18.08.2021	PRIMA EMISSIONE			
01	29.10.2021	SECONDA EMISSIONE			