




INQUADRAMENTO AREA DI PROGETTO




ESTRATTO PUC COMUNE ORISTANO | CARTA BENI ARCHEOLOGICI

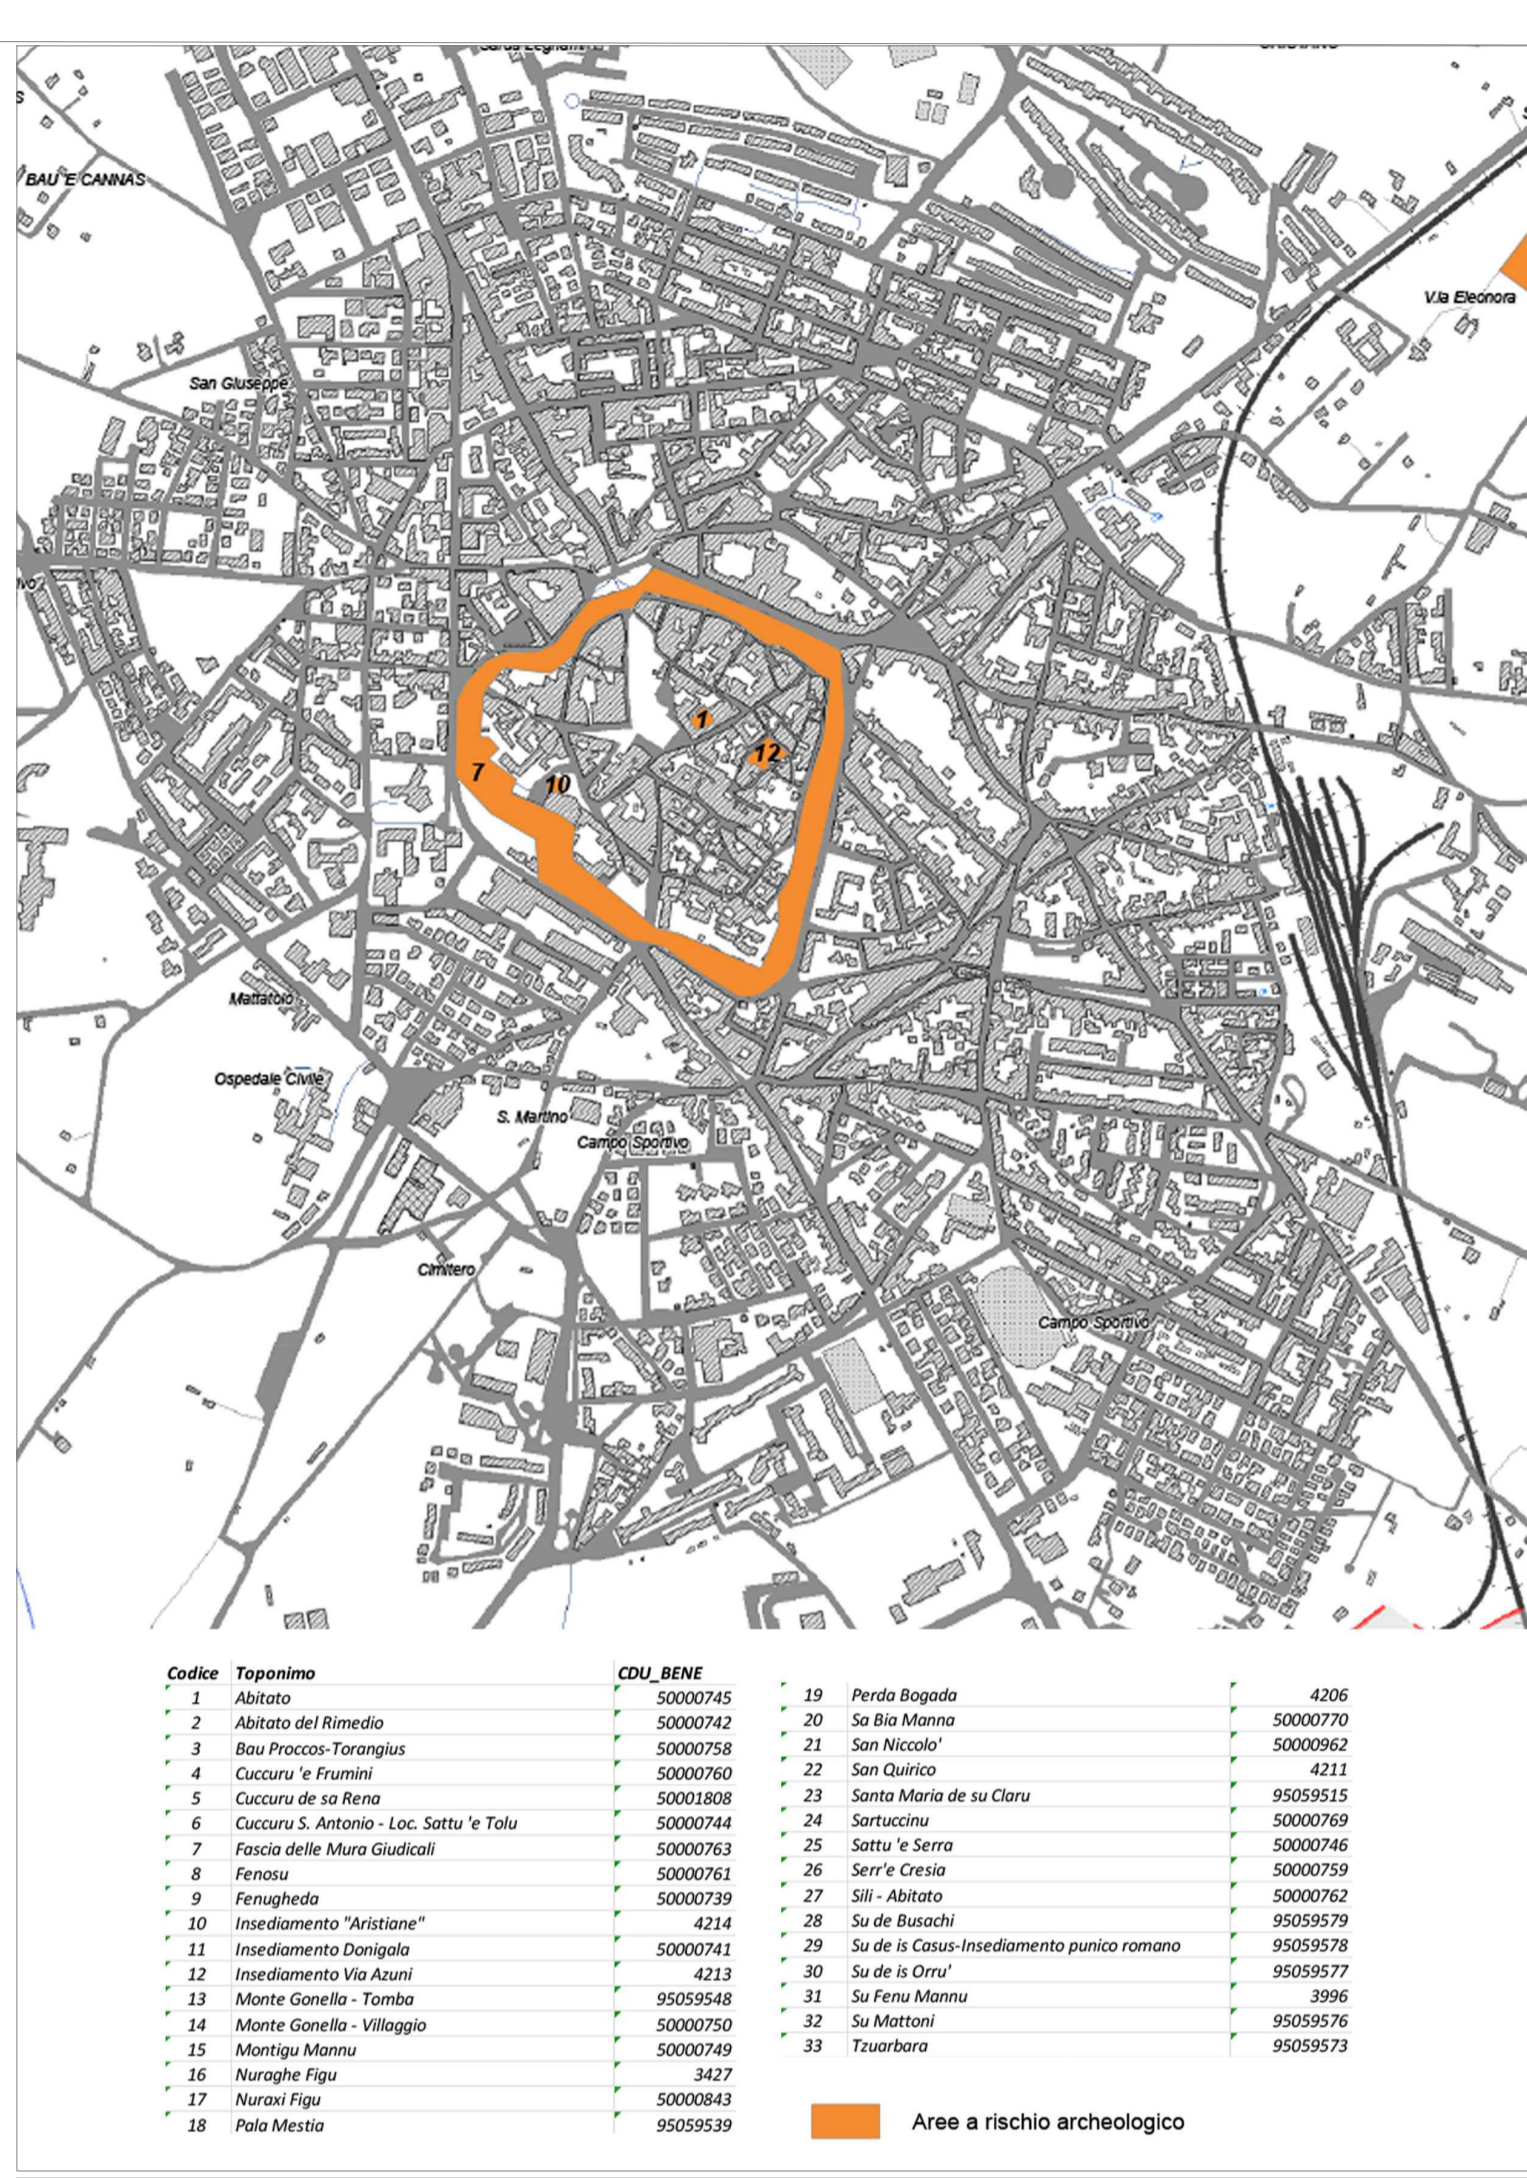

ESTRATTO PPCS COMUNE ORISTANO | AREE A RISCHIO ARCHEOLOGICO


Codice	Toponimo	CDU_BENE	Superficie (mq)
1	Abitato	5000745	19
2	Abitato del Rimedio	5000742	20
3	Bau Proccos-Toranius	5000758	21
4	Cuccuru 'e Framini	5000750	22
5	Cuccuru de sa Rena	5000768	23
6	Cuccuru S. Antonio - Loc. Sattu 'e Tolu	5000744	24
7	Fascia delle Mura Giudicali	5000763	25
8	Fernusa	5000761	26
9	Fenugheda	5000739	27
10	Insealimento "Aristiano"	4214	28
11	Insealimento Dorigallo	5000741	29
12	Insealimento Via Ajuni	4213	30
13	Monte Gonnella - Tomba	95059548	31
14	Monte Gonnella - Villaggio	5000750	32
15	Montigg Mannu	5000749	33
16	Nuraghe Figa	3427	
17	Nuravi Figa	5000843	
18	Pala Mestia	9505939	
			4206
			5000770
			5000962
			4211
			95059515
			5000769
			5000746
			5000759
			5000762
			95059579
			95059578
			95059577
			3996
			95059576
			95059573

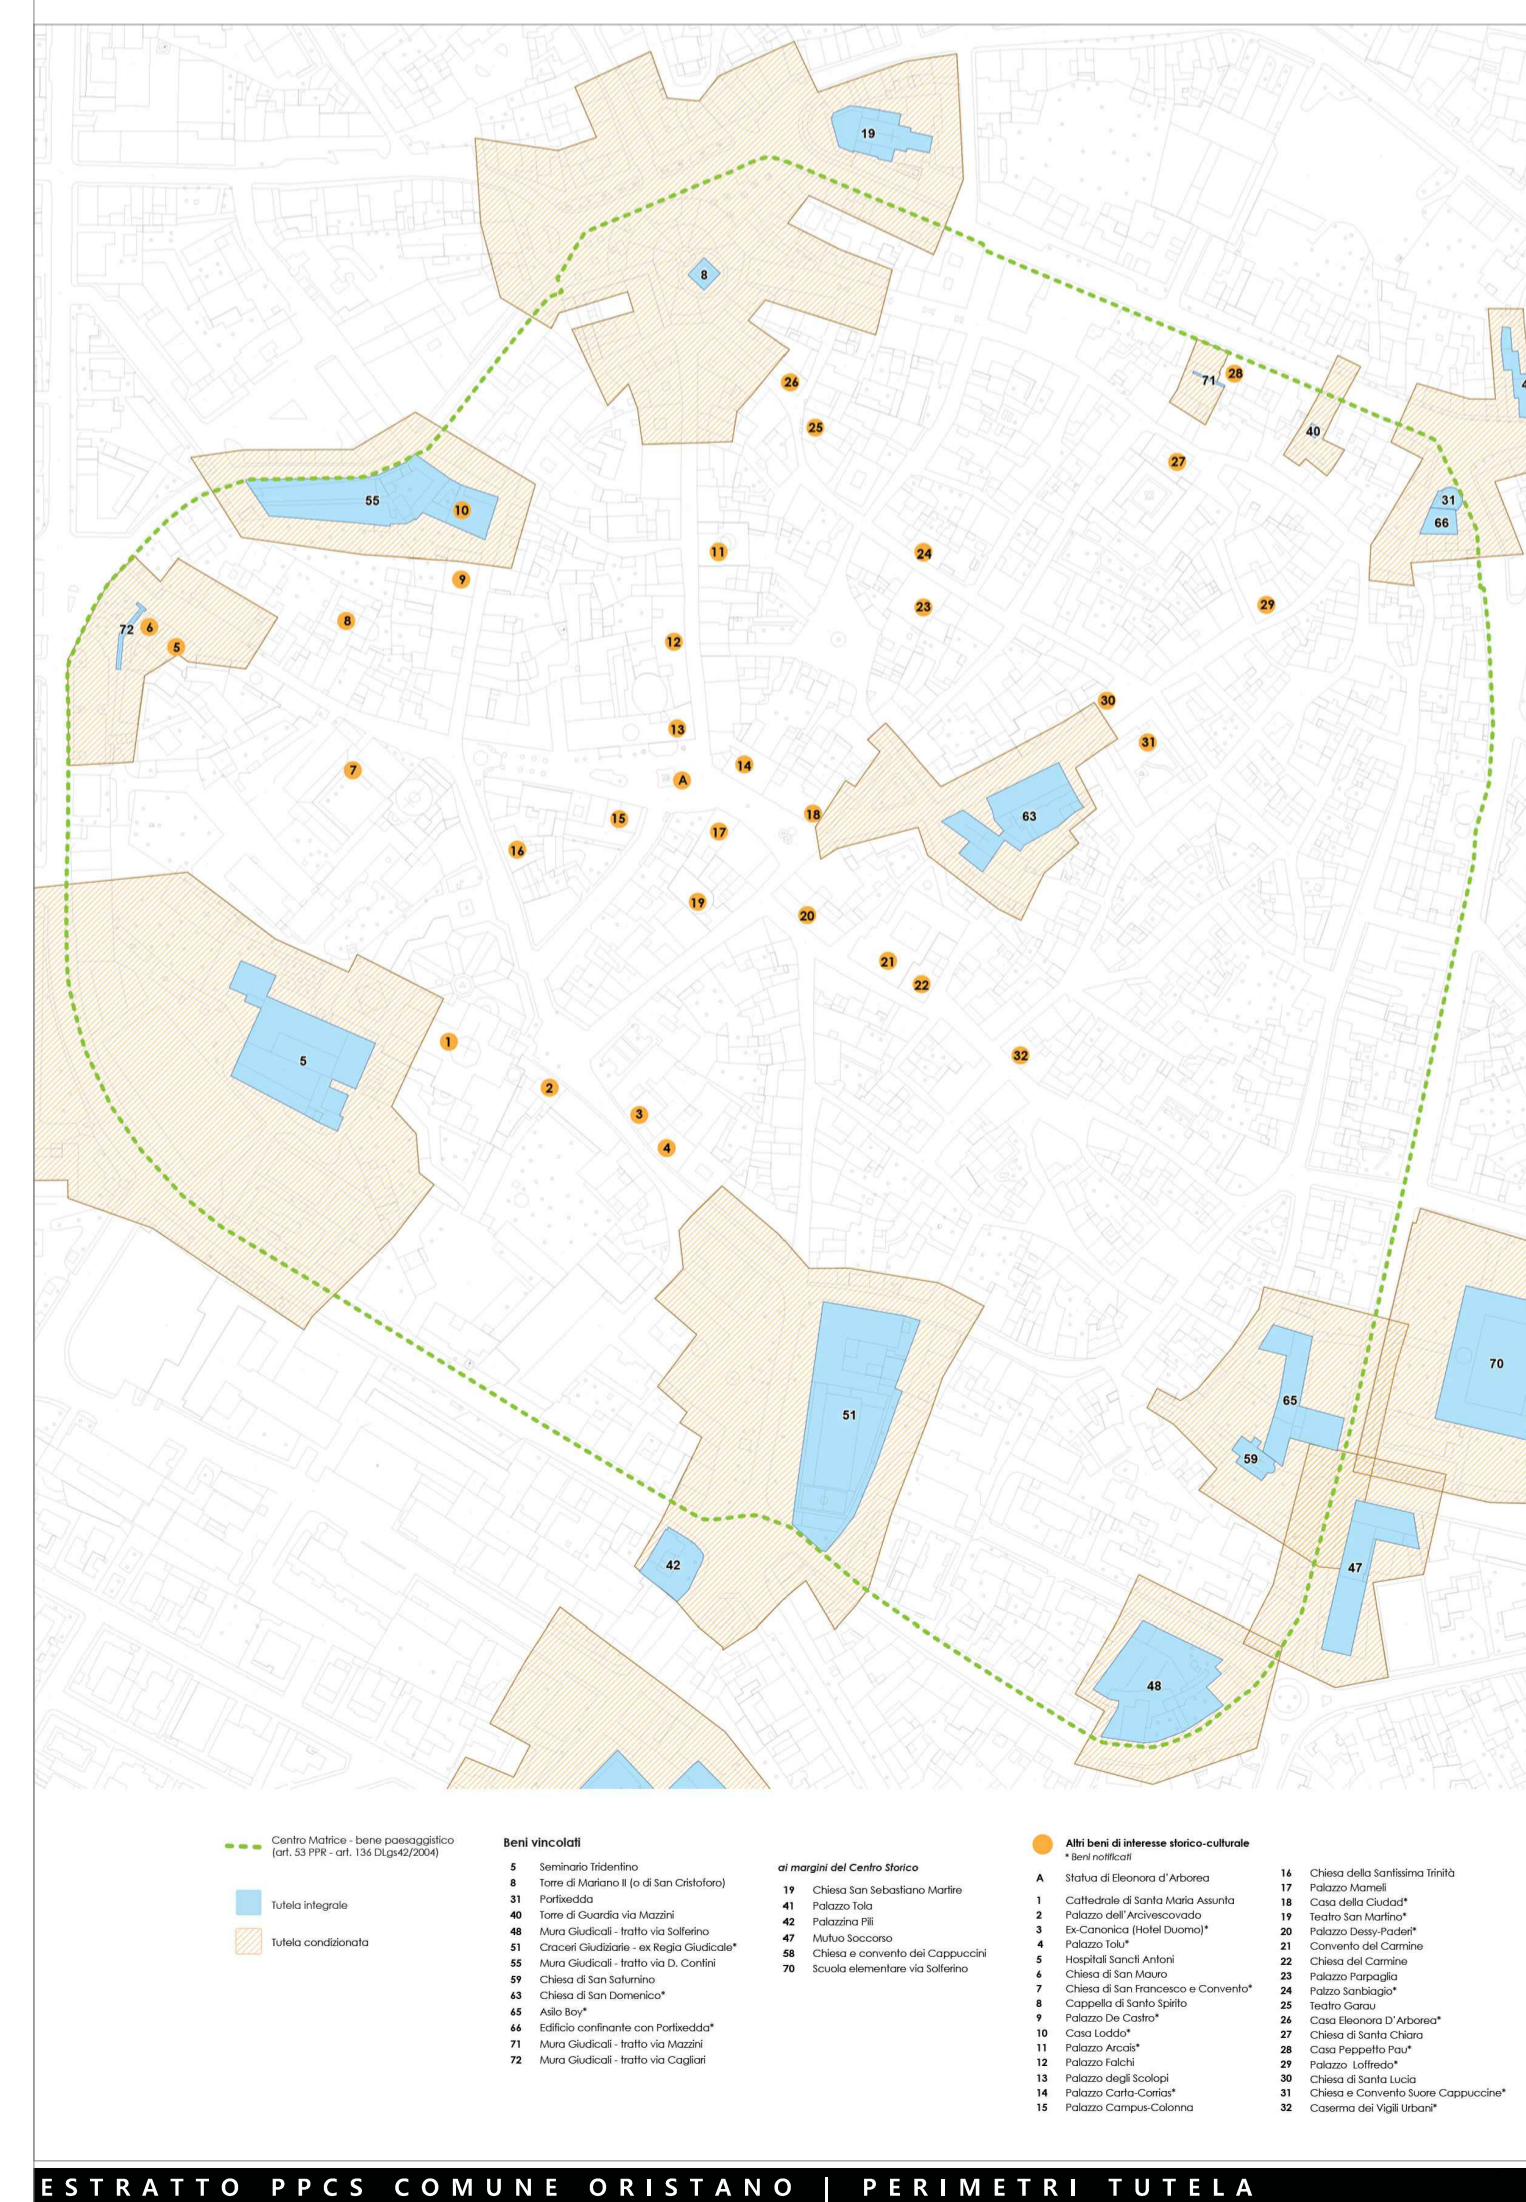

ESTRATTO PPCS COMUNE ORISTANO | PERIMETRI TUTELA



ESTRATTO PPCS COMUNE ORISTANO | ISOLATI PIAZZA MANNO-EVOLUZIONE STORICA

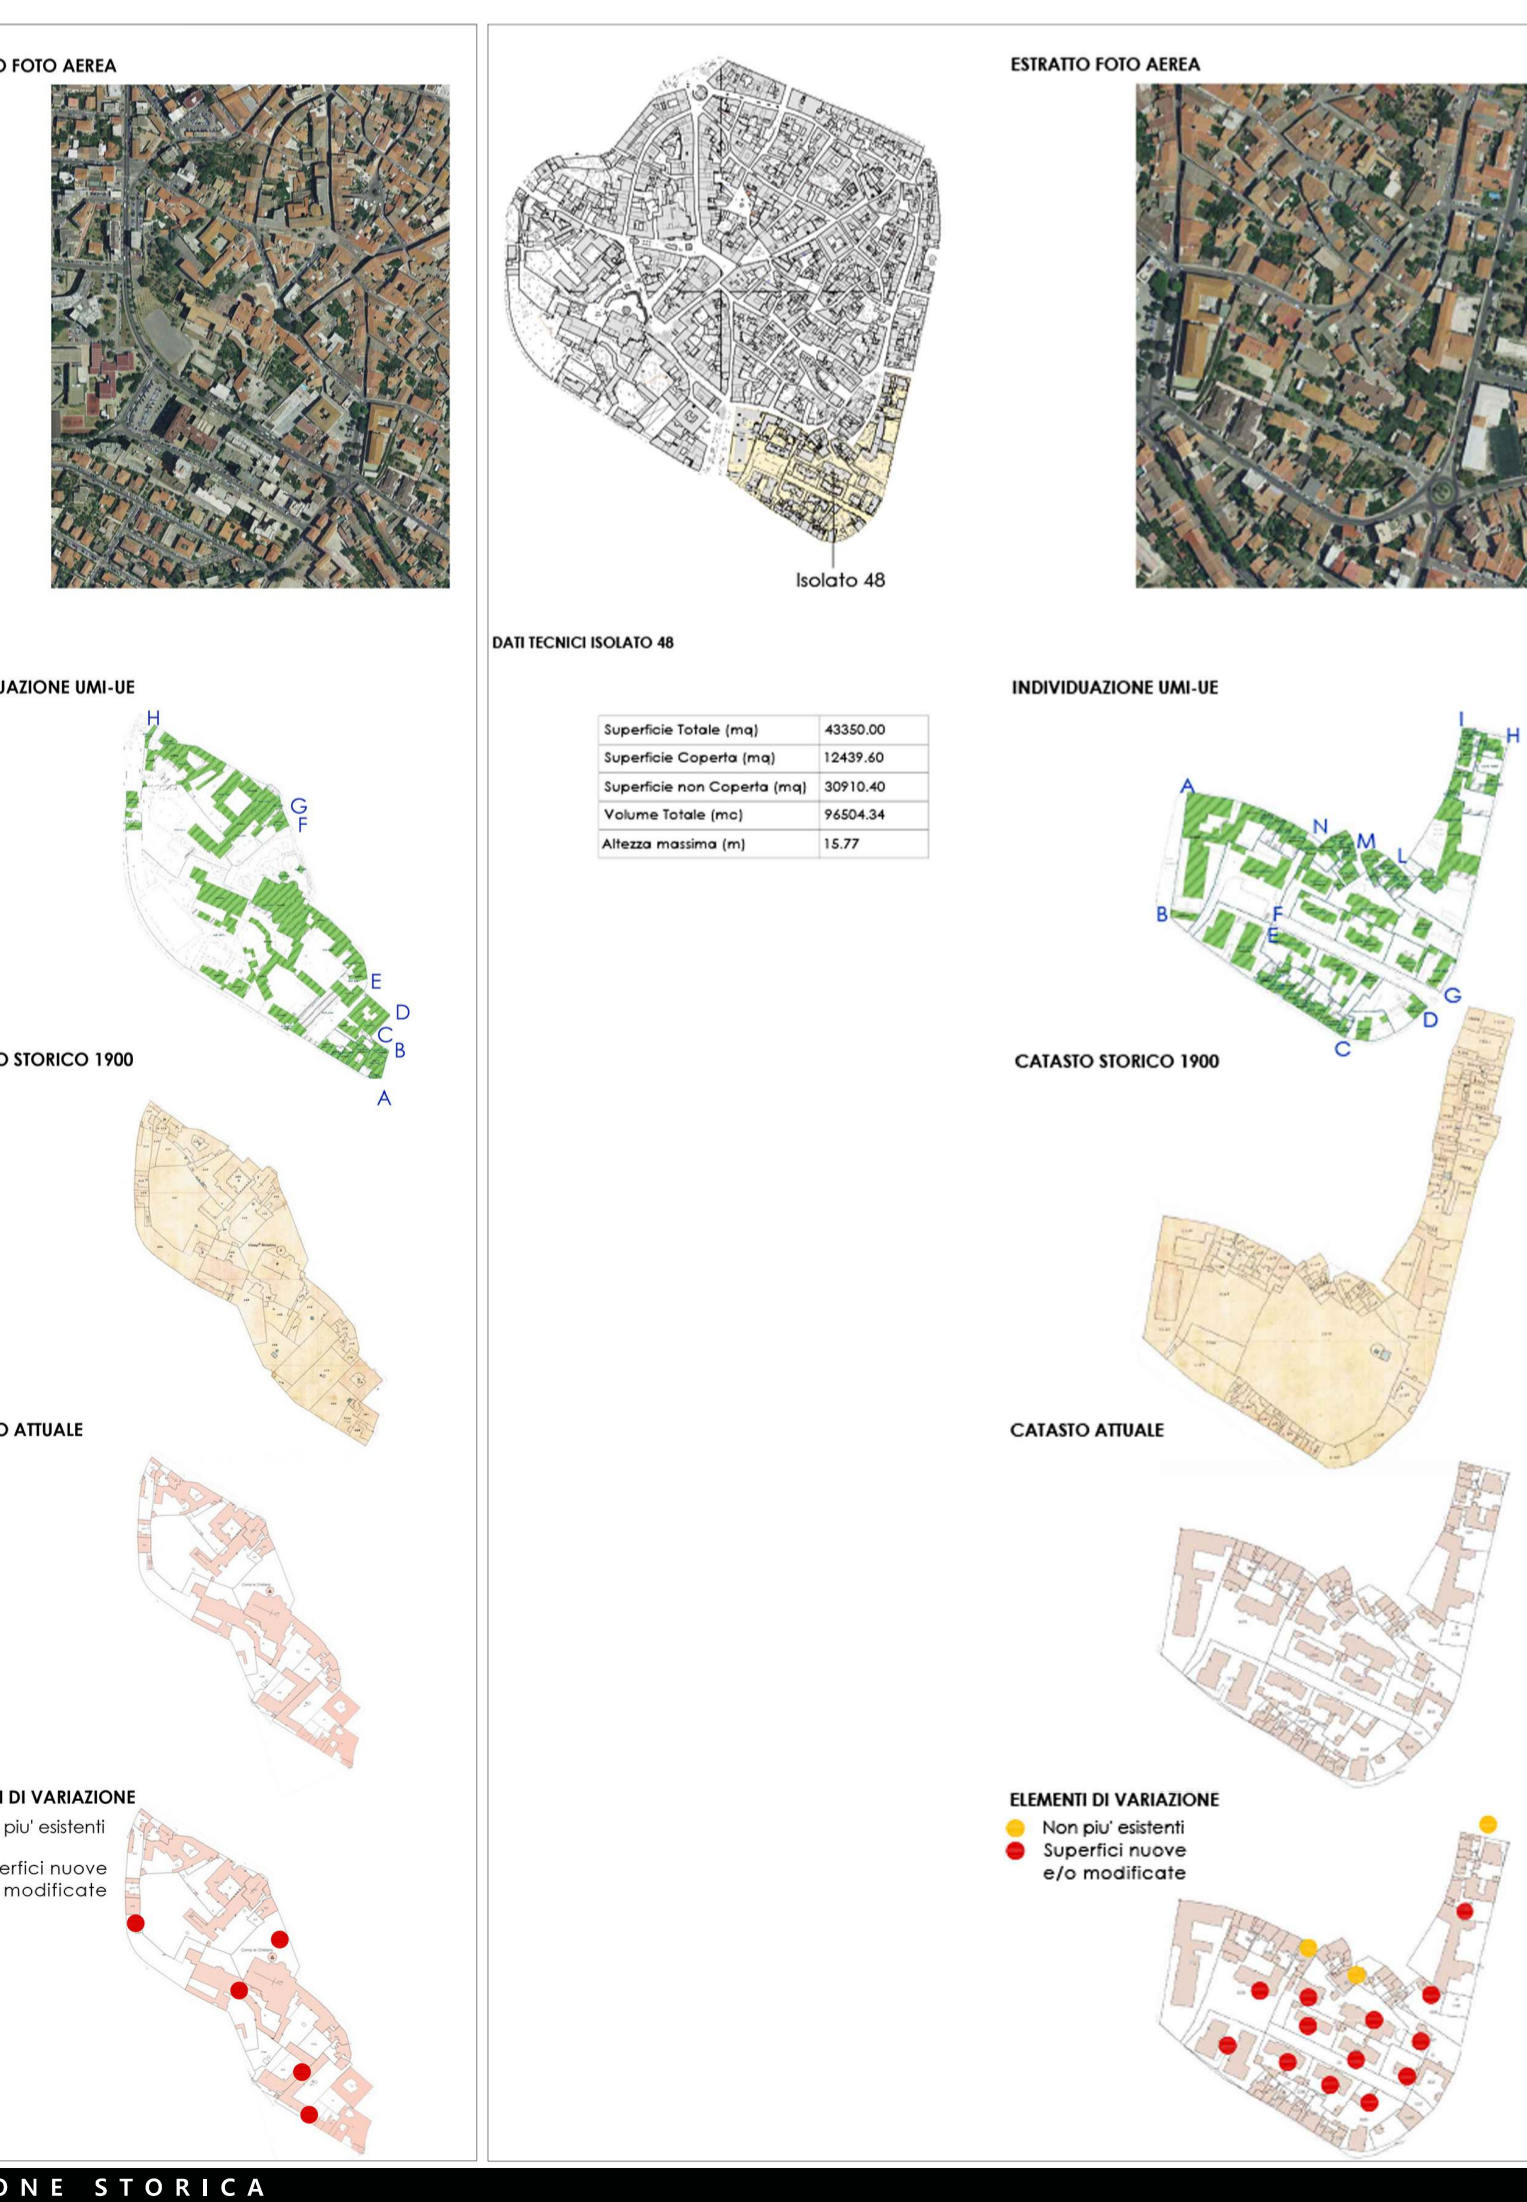

ESTRATTO PPCS COMUNE ORISTANO | ISOLATI PIAZZA MANNO-EVOLUZIONE STORICA



COMUNE DI ORISTANO
RIQUALIFICAZIONE URBANISTICA DELLA PIAZZA MANNO

PROGETTO DEFINITIVO

COMMITTENTE
COMUNE DI ORISTANO
PIAZZA E. D'ARBOREA 44 - 09170 ORISTANO (OR)
P.IVA 00052090958
TEL | 0783 791337
PEC | ISTITUZIONALE@PEC.COMUNE.ORISTANO.IT

PROGETTISTI (RAGGRUPPAMENTO TEMPORANEO DI PROFESSIONISTI)

ARCH. PIERA BONGIORNI
VIA PIRANNA, 402 - 10143 - FIRENZE (FI)
P.IVA | 01360120453
TEL | 3403774524
MAIL | PIERABONGIORNI@GMAIL.COM

ING. NIEDDU GIANMICHELE
VIA GUERRAZZI, 25 - 08100 - NUORO
P.IVA | 01225340916
TEL | 3403234525
MAIL | GIANMICHELE@STUDIOEDUCO.COM

RESPONSABILE UNICO DEL PROCEDIMENTO
ING. ANNA LUIGIA FODDI
COMUNE DI ORISTANO
VIA CITTADELLA DE MENORCA 19 - 09170 ORISTANO (OR)
TEL | 0783 791313
MAIL | LUIGIA.FODDI@COMUNE.ORISTANO.IT

ARCH. ALBERTO BECHERINI
VIA ANTONIO PACINOTTI, 10 - 50131 - FIRENZE (FI)
P.IVA | 02234892057
TEL | 3391816613
MAIL | ALBERTOBECHERINI@GMAIL.COM

SARDA ENERGIA AMBIENTE (SEA) Srl
VIA GRAMSCI, 11 - 08100 - NUORO (NU)
P.IVA | 01933952923
TEL | 3355240161
MAIL | SEANUORO@GMAIL.COM

ARCH. ANDREA BORGHI
VIA A. PACINOTTI, 8 - 50025 - MONTESPERTOLI (FI)
P.IVA | 06648870480
TEL | 3337271273
MAIL | ABANDREA@GMAIL.COM

AGRONOMO NICCOLO' BIANCHI
VIA ERICO MARXER, 6A - 50134 - FIRENZE (FI)
P.IVA | 06655080484
TEL | 330241867
MAIL | NBIANCHI@AGRONOMO@GMAIL.COM

TITOLO			NOME FILE		
INQUADRAMENTO DEI LIVELLI DI TUTELA			SCALA FORMATO N.D. A1		
			CODICE PD_ARCH_2_INQ_TUTELA_REV01		
REV.	DATA	MODIFICHE	REV.	DATA	MODIFICHE
00	18.08.2021	PRIMA EMISSIONE			
01	29.10.2021	SECONDA EMISSIONE			