

LIVELLETTE	DIFF. DI QUOTA DISTANZA PENDENZA	h = 3.718 L = 26.914 i = 13.813%	h = 0.000 L = 2.771 i = 0.000%
------------	--	--	--------------------------------------




COMUNE DI ORISTANO

PROCEDURA NEGOZIATA PER L'APPALTO DEI SERVIZI DI PROGETTAZIONE DI FATTIBILITÀ TECNICA ED ECONOMICA, DEFINITIVA-ESECUTIVA, STUDI SPECIALISTICI, DIREZIONE DEI LAVORI, MISURA E CONTABILITÀ, COORDINAMENTO DELLA SICUREZZA IN FASE DI PROGETTAZIONE ED ESECUZIONE, STUDI GEOLOGICI INERENTI I LAVORI PER LA "**COMPLETAMENTO CIRCONVALLAZIONE OVEST - LOTTO 2 - COLLEGAMENTO NORD**".

Codici Appalto: CUP: H17H19000210002 - CIG: 82599137D5

PROGETTO DEFINITIVO

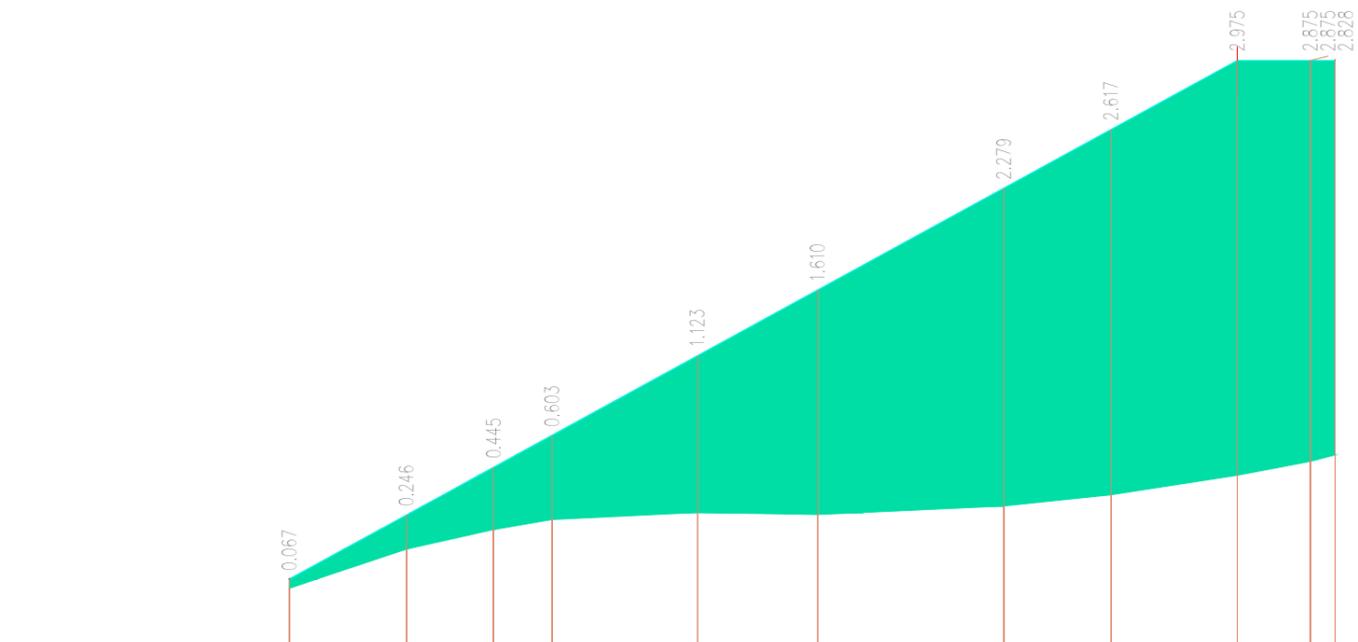

SCALA QUOTE 1:50
SCALA DISTANZE 1:200

QT.RIF. 2.500

NUMERO SEZIONI	1	2	3	4	5	6	7	8	9	10	11	12
QUOTE TERRENO	4.735	5.016	5.157	5.229	5.279	5.264	5.325	5.407	5.545	5.645	5.691	5.691
QUOTE PROGETTO	4.802	5.261	5.602	5.632	6.402	6.874	7.604	8.024	8.519	8.519	8.519	8.519
DIFFERENZA DI QUOTA	-0.067	-0.245	-0.445	-0.603	-1.123	-1.610	-2.279	-2.617	-2.974	-2.874	-2.828	-2.828

PROFILO LONGITUDINALE RAMPA TIRSO 4

Allegato:


2.A34

Scala:

1:200/50

Affidatario del servizio:
RTP

Ing. Serafino Rubiu, "mandatario";
Ing. Luciano Biggio, "mandante";
Ing. Alessandro Corona, "mandante";
Ing. Michele Rubiu, "mandante";
Geol. Mauro Pompei, "mandante";
Archeol. Daniela Deriu, "mandante".

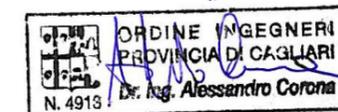

**Il Dirigente del Settore Lavori Pubblici
e Responsabile del Procedimento:**
Ing. Alberto Soddu

Coordinatori del progetto:
Ing. Luciano Biggio;
Ing. Alessandro Corona.

Rev.0	Settembre 2022
Rev.1	
Rev.2	
Rev.3	
Rev.4	