SCAVI E BONIFICHE	
STERRO	1.649 mq

RILEVATI	
RILEVATO	0.294 mq

SOVRASTRUTTURA STRADALE	
STRATO DI USURA	7.000 m
STRATO DI BINDER	7.000 m
STRATO DI BASE	7.000 m
MARCIAPIEDE	1.500 m

SEZIONE N. : 2
QT. PROGETTO : 8.705
DIST.PROG. : 10.000
DIST.PREC. : 10.000
DIST.SUCC. : 10.000

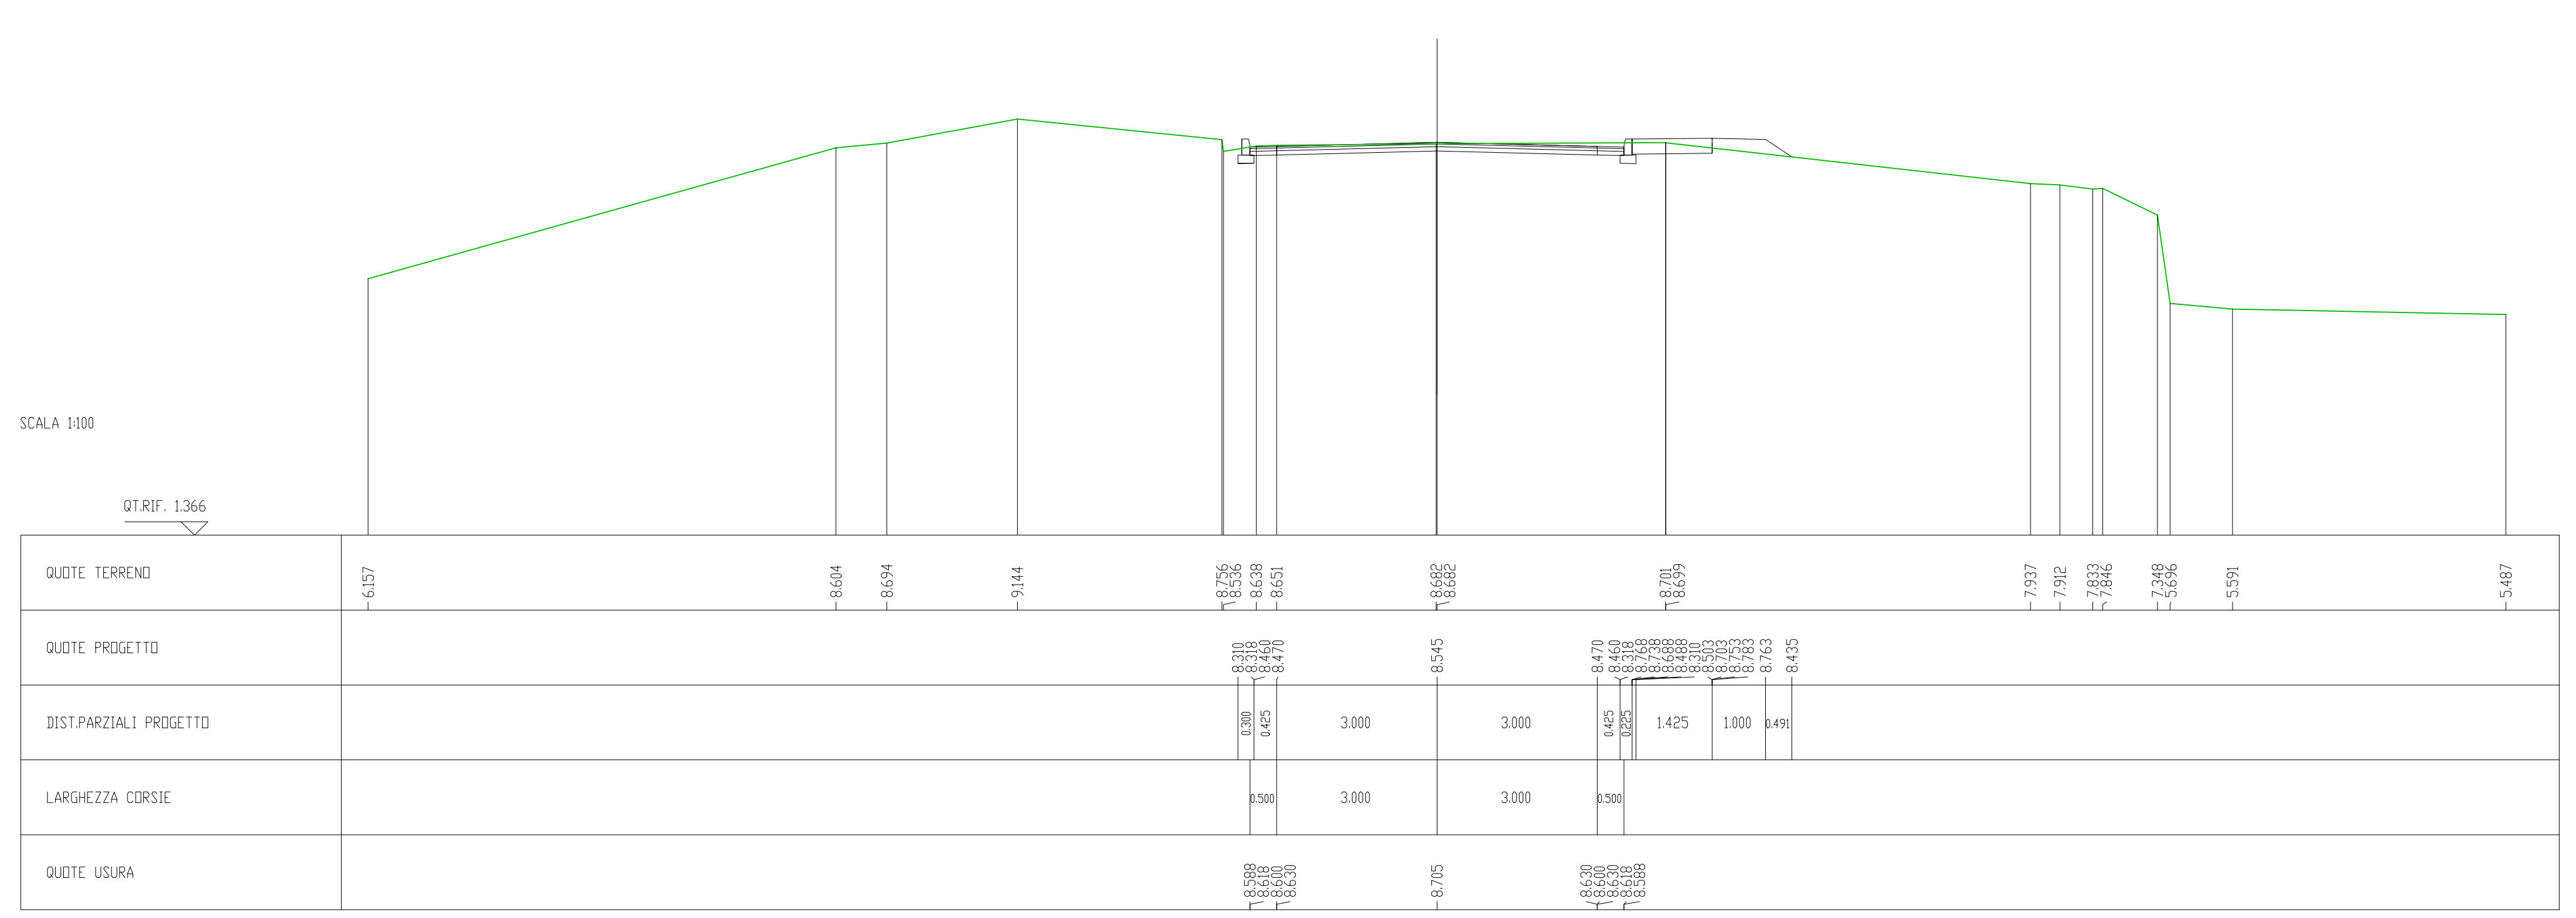

SCAVI E BONIFICHE	
STERRO	1.204 mq

RILEVATI	
RILEVATO	1.721 mq

SOVRASTRUTTURA STRADALE	
STRATO DI USURA	7.000 m
STRATO DI BINDER	7.000 m
STRATO DI BASE	7.000 m
STRATO DI FONDAZIONE	2.523 mq
MARCIAPIEDE	1.500 m

SEZIONE N. : 5
QT. PROGETTO : 8.601
DIST.PROG. : 29.868
DIST.PREC. : 4.226
DIST.SUCC. : 4.194

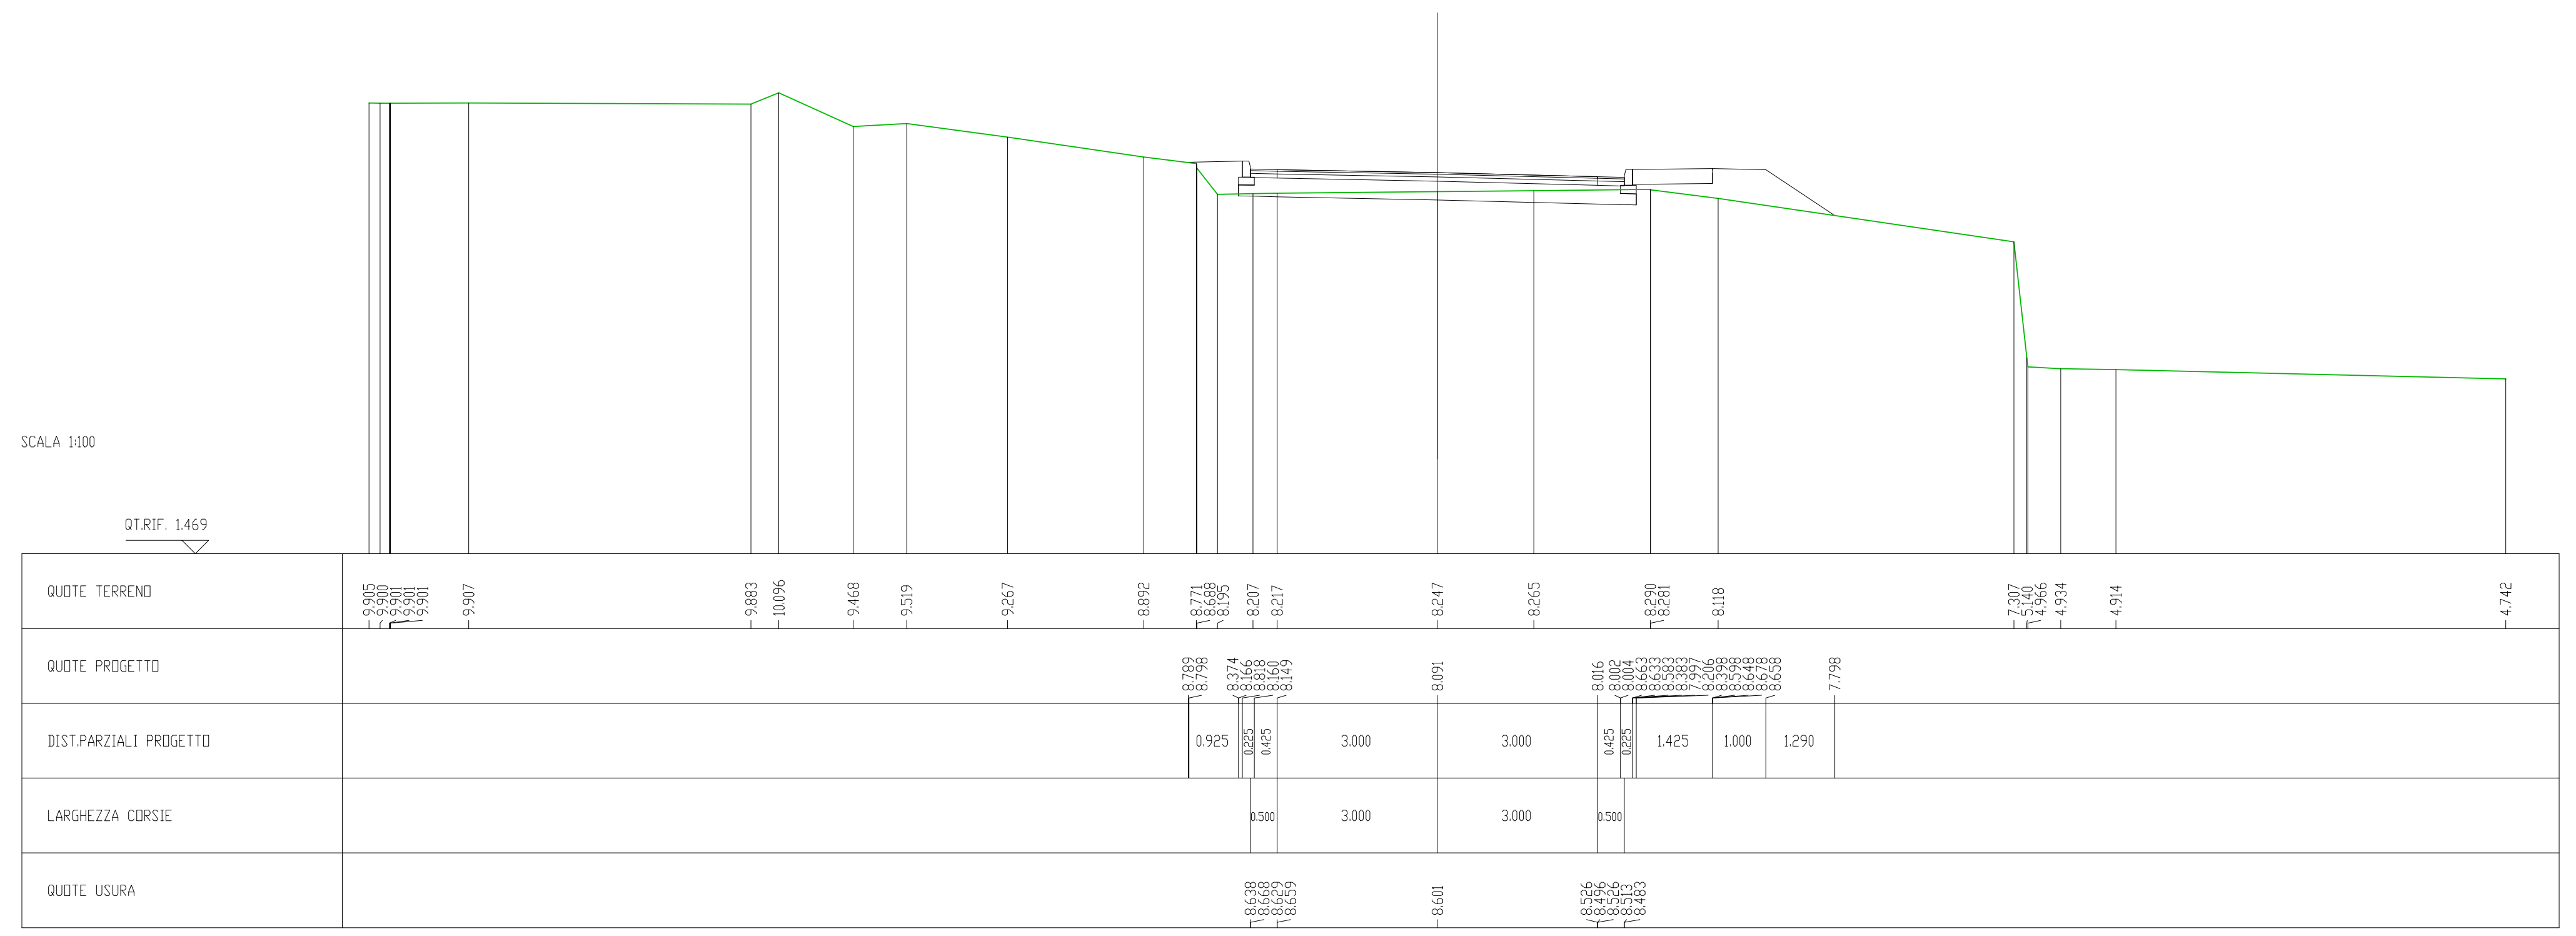

RILEVATI	
RILEVATO	5.058 mq

SOVRASTRUTTURA STRADALE	
STRATO DI USURA	6.998 m
STRATO DI BINDER	6.998 m
STRATO DI BASE	6.998 m
STRATO DI FONDAZIONE	2.522 mq
MARCIAPIEDE	1.500 m

SEZIONE N. : 8
QT. PROGETTO : 8.690
DIST.PROG. : 40.456
DIST.PREC. : 2.200
DIST.SUCC. : 0.358

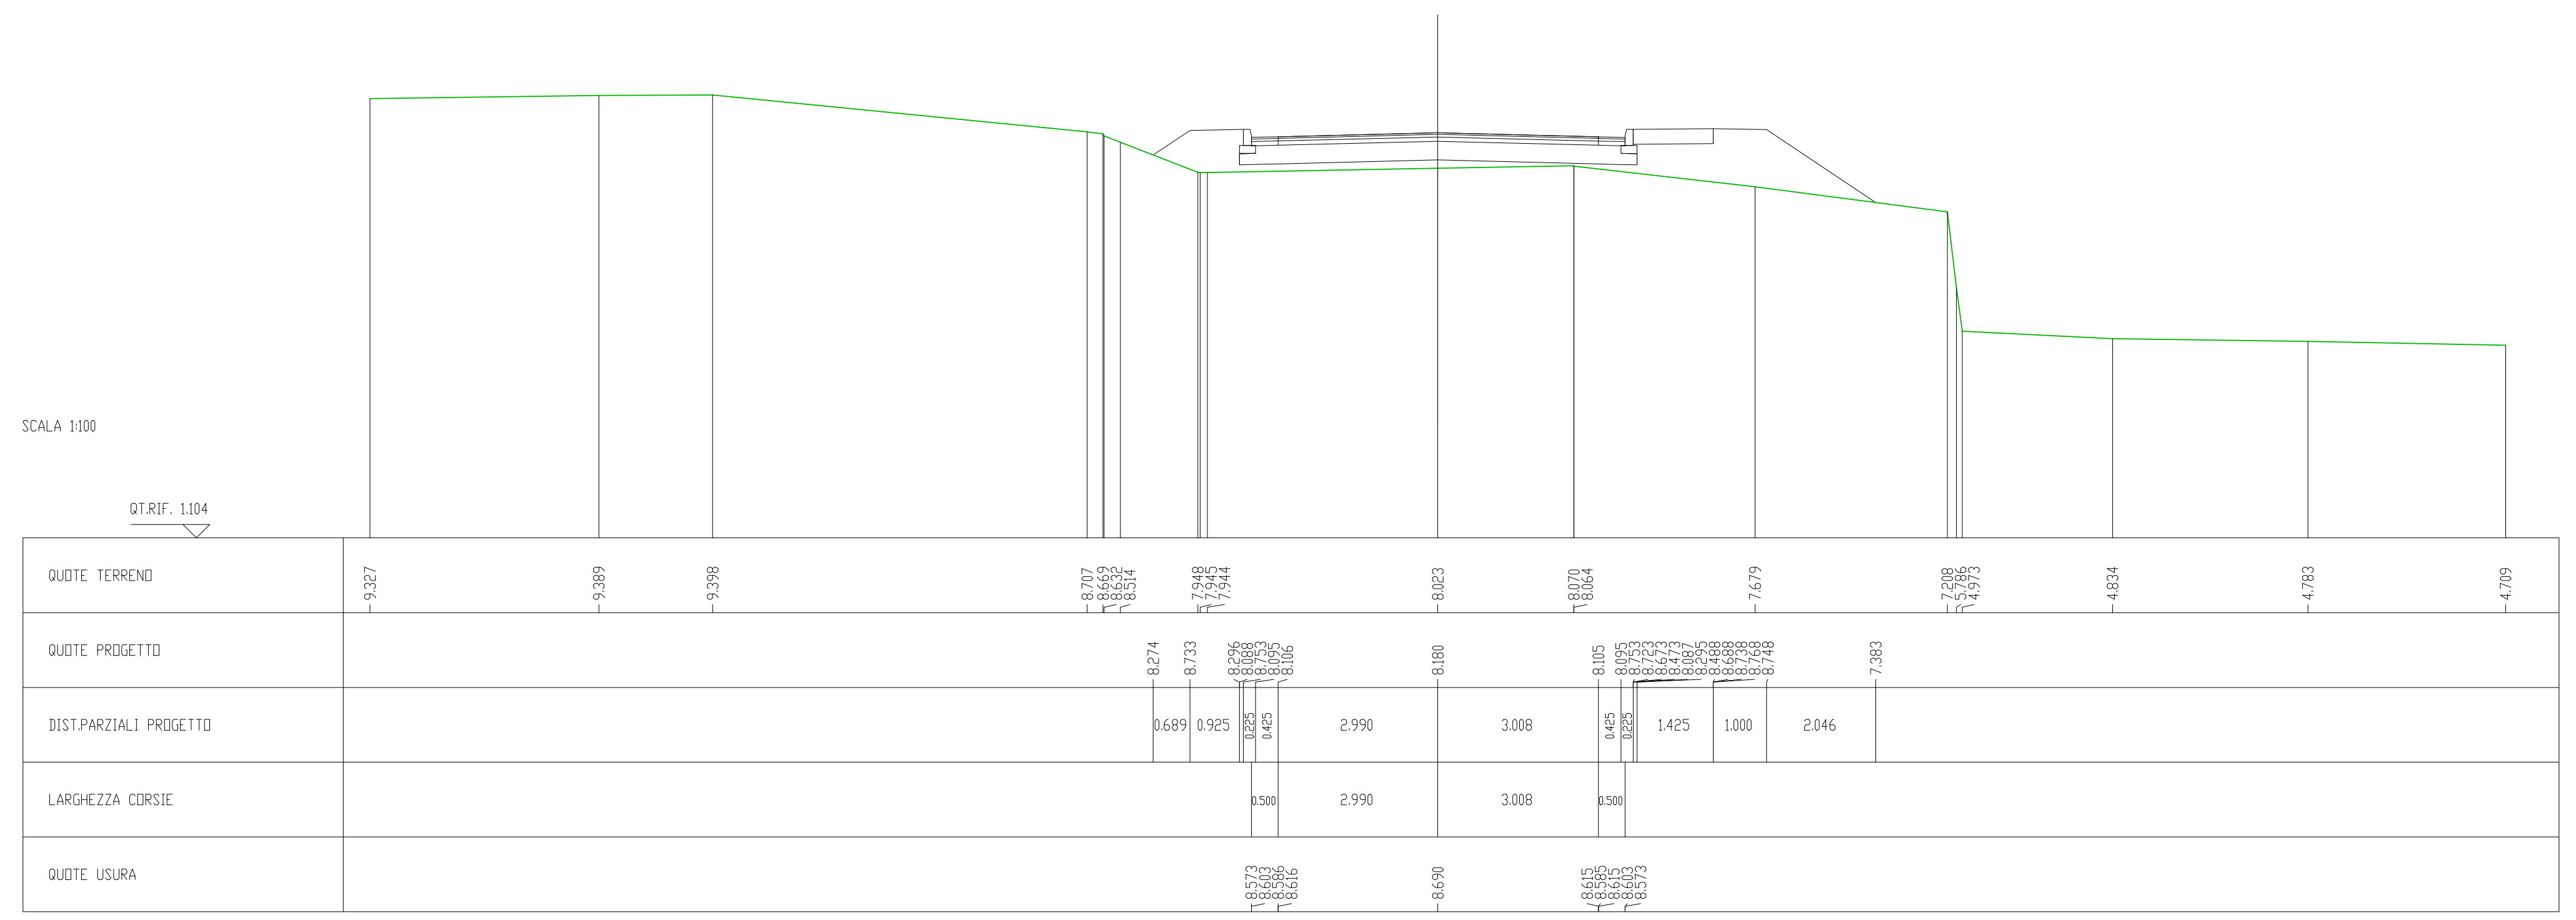

SCAVI E BONIFICHE	
STERRO	0.660 mq

RILEVATI	
RILEVATO	0.980 mq

SOVRASTRUTTURA STRADALE	
STRATO DI USURA	7.000 m
STRATO DI BINDER	7.000 m
STRATO DI BASE	7.000 m
MARCIAPIEDE	1.500 m

SEZIONE N. : 3
QT. PROGETTO : 8.591
DIST.PROG. : 20.000
DIST.PREC. : 10.000
DIST.SUCC. : 5.642

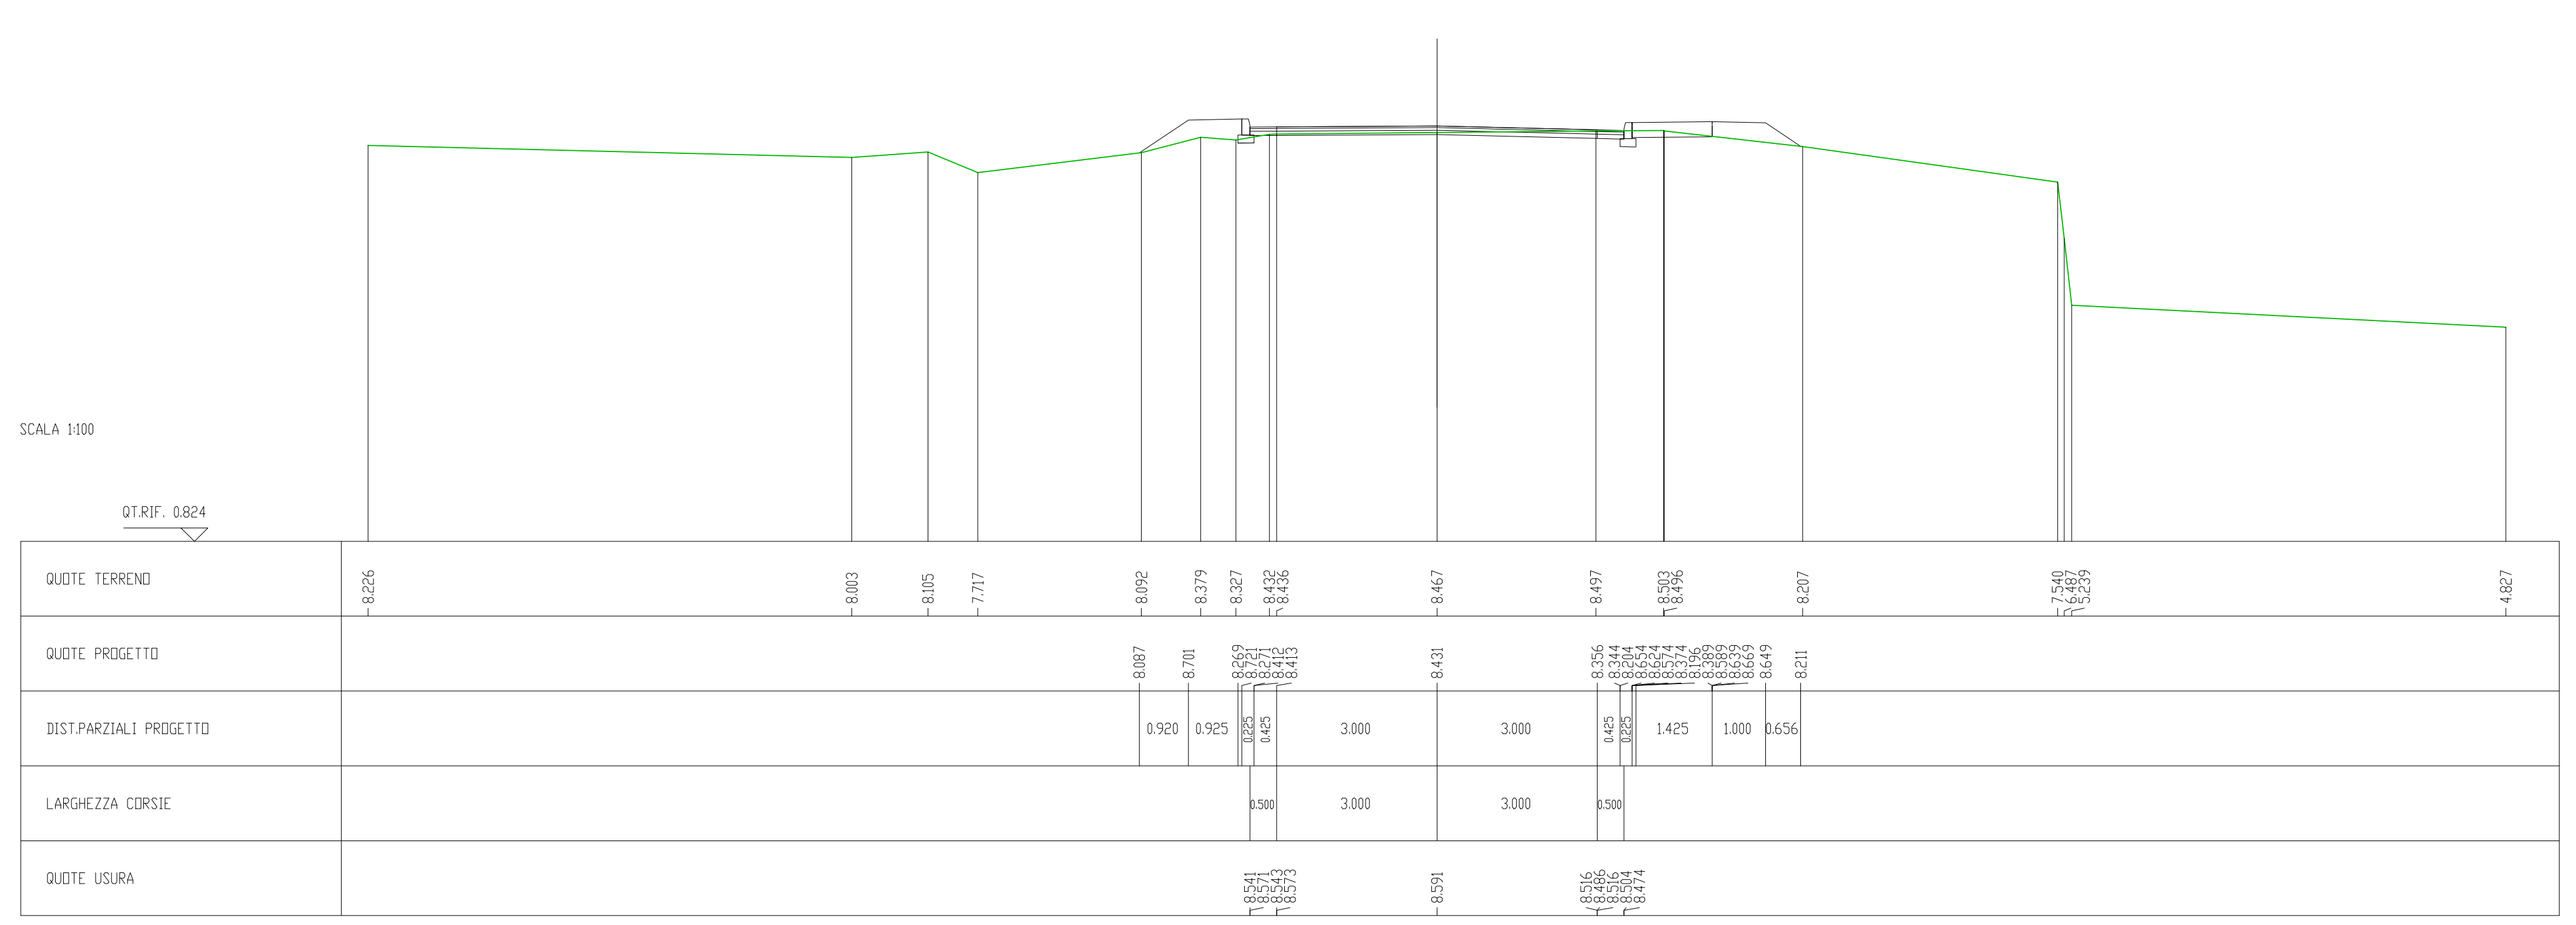

SCAVI E BONIFICHE	
STERRO	0.432 mq

RILEVATI	
RILEVATO	2.574 mq

SOVRASTRUTTURA STRADALE	
STRATO DI USURA	6.998 m
STRATO DI BINDER	6.998 m
STRATO DI BASE	6.998 m
STRATO DI FONDAZIONE	2.521 mq
MARCIAPIEDE	1.500 m

SEZIONE N. : 6
QT. PROGETTO : 8.636
DIST.PROG. : 34.062
DIST.PREC. : 4.194
DIST.SUCC. : 4.194

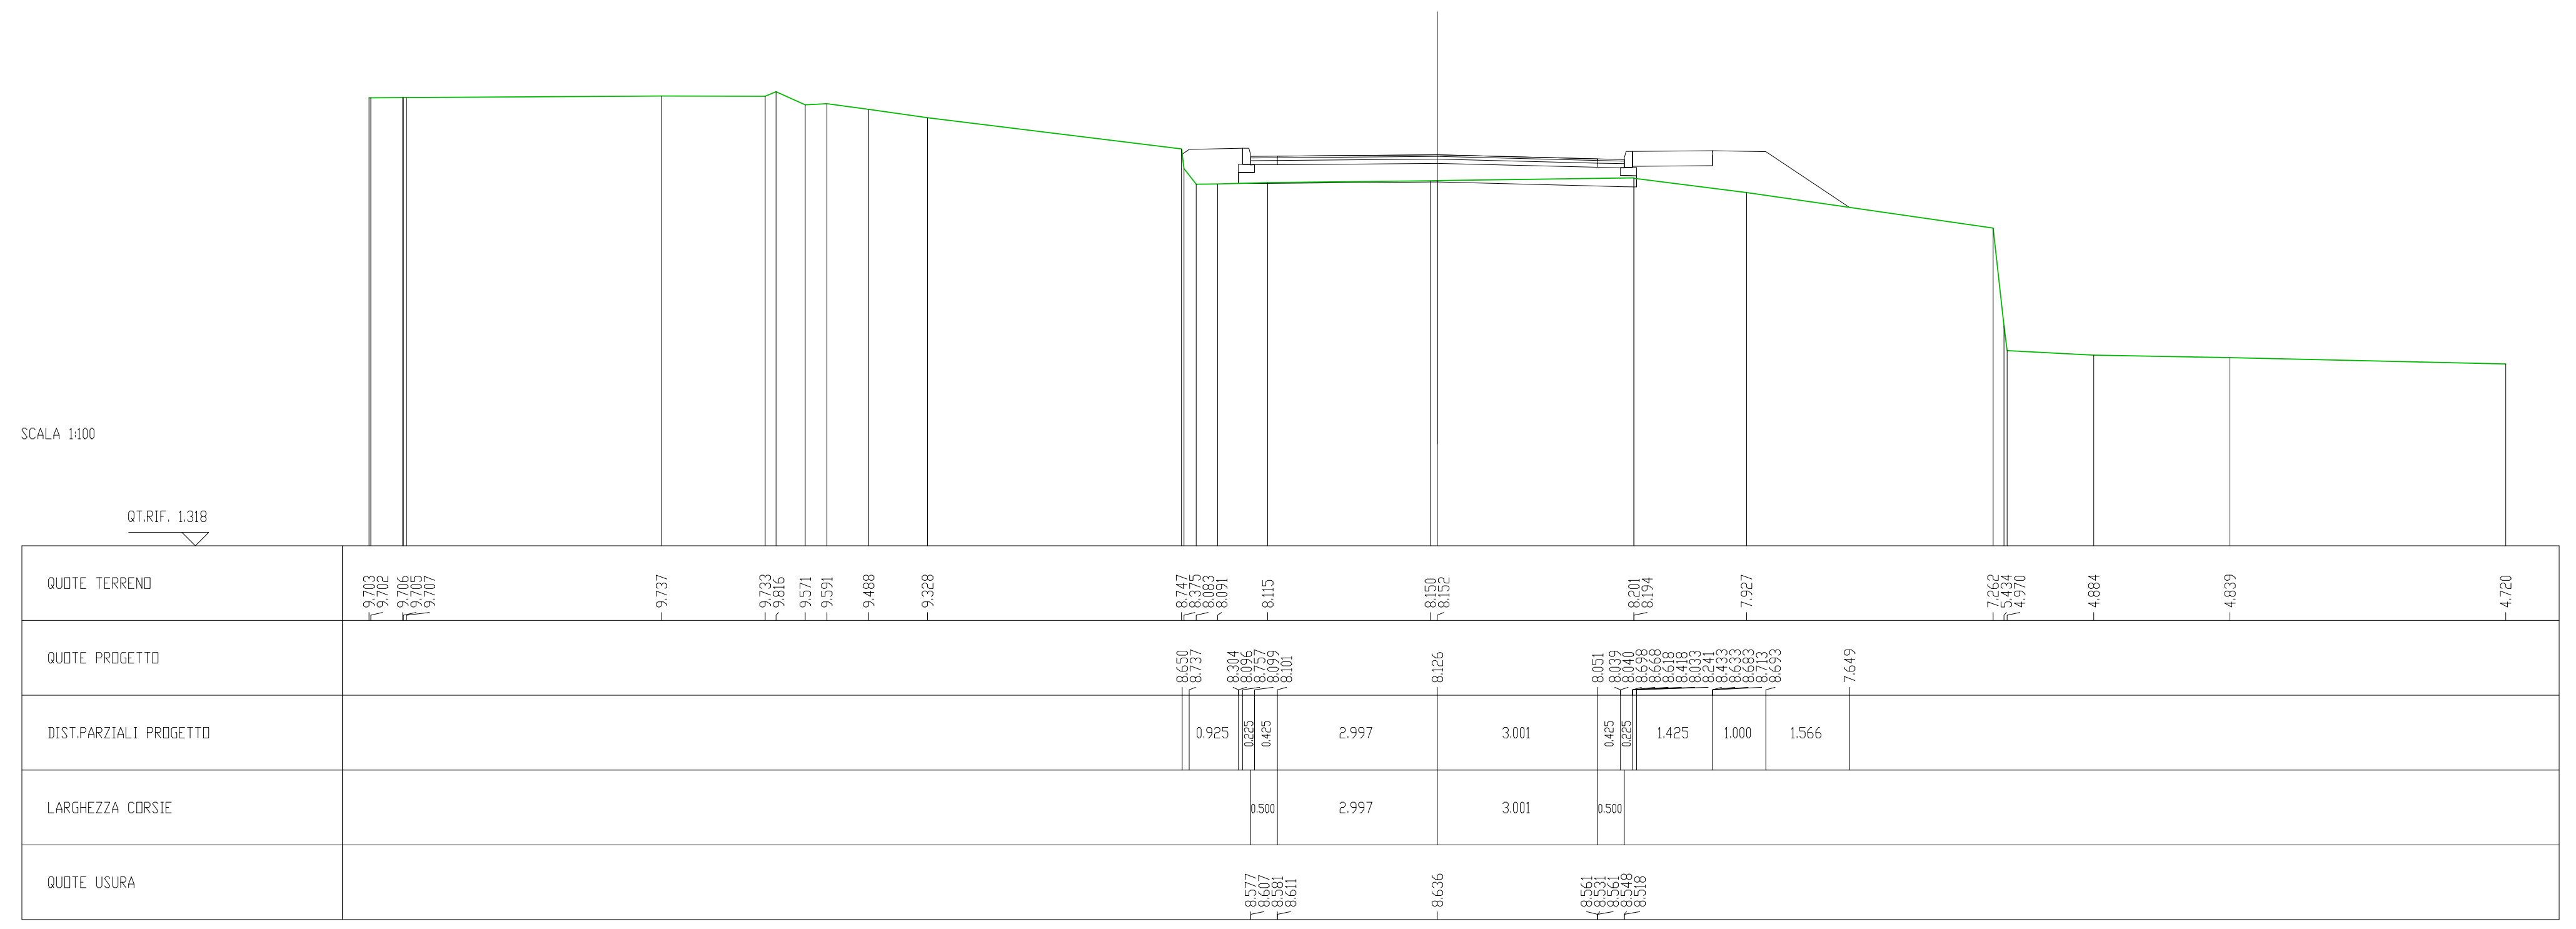

SCAVI E BONIFICHE	
STERRO	2.404 mq

RILEVATI	
RILEVATO	0.837 mq

SOVRASTRUTTURA STRADALE	
STRATO DI USURA	7.000 m
STRATO DI BINDER	7.000 m
STRATO DI BASE	7.000 m
STRATO DI FONDAZIONE	2.524 mq
MARCIAPIEDE	1.500 m

SEZIONE N. : 4
QT. PROGETTO : 8.582
DIST.PROG. : 25.642
DIST.PREC. : 5.642
DIST.SUCC. : 4.226

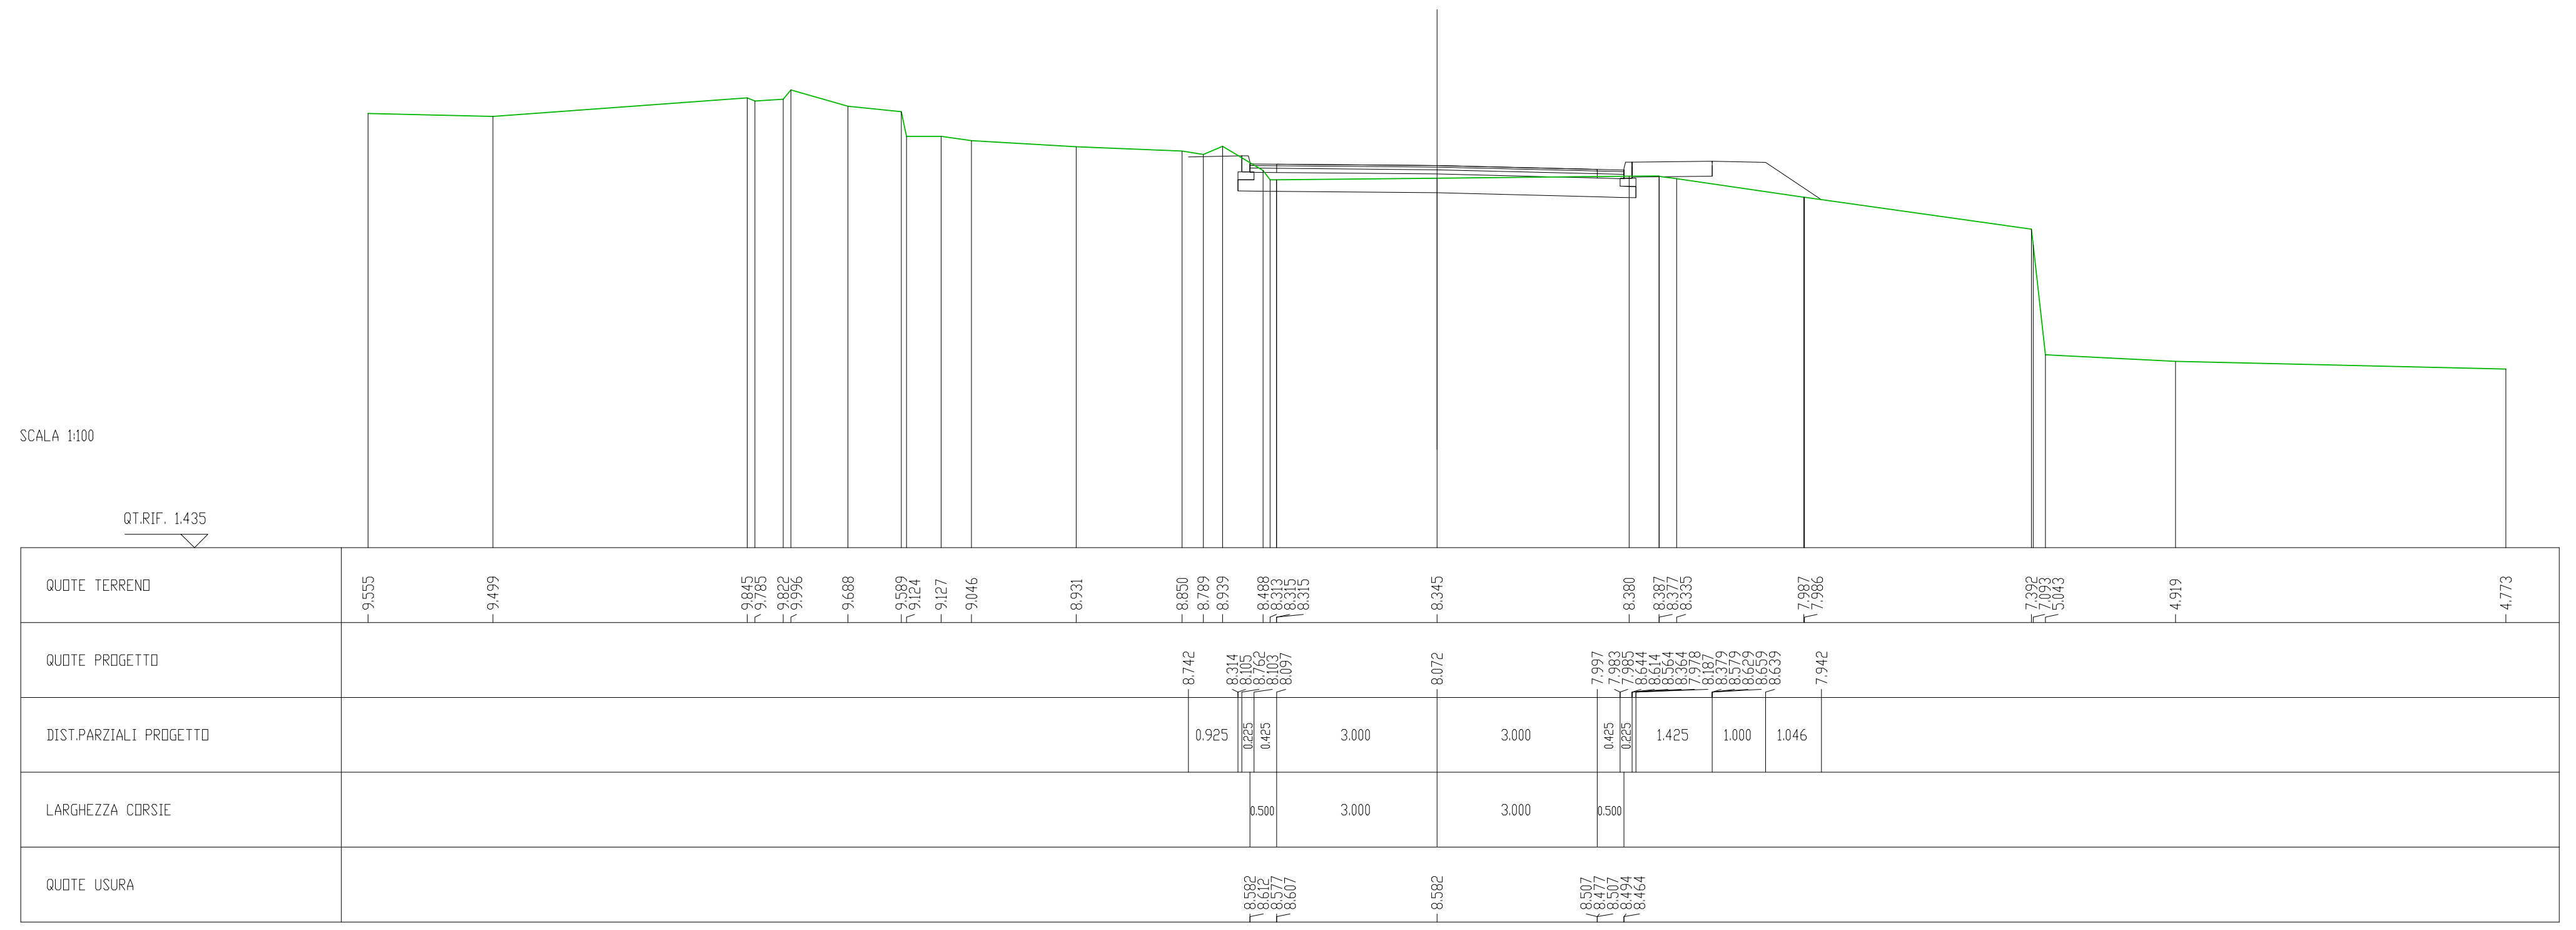

SCAVI E BONIFICHE	
STERRO	0.009 mq

RILEVATI	
RILEVATO	4.202 mq

SOVRASTRUTTURA STRADALE	
STRATO DI USURA	7.000 m
STRATO DI BINDER	7.000 m
STRATO DI BASE	7.000 m
STRATO DI FONDAZIONE	2.522 mq
MARCIAPIEDE	1.500 m

SEZIONE N. : 7
QT. PROGETTO : 8.672
DIST.PROG. : 38.256
DIST.PREC. : 4.194
DIST.SUCC. : 2.200

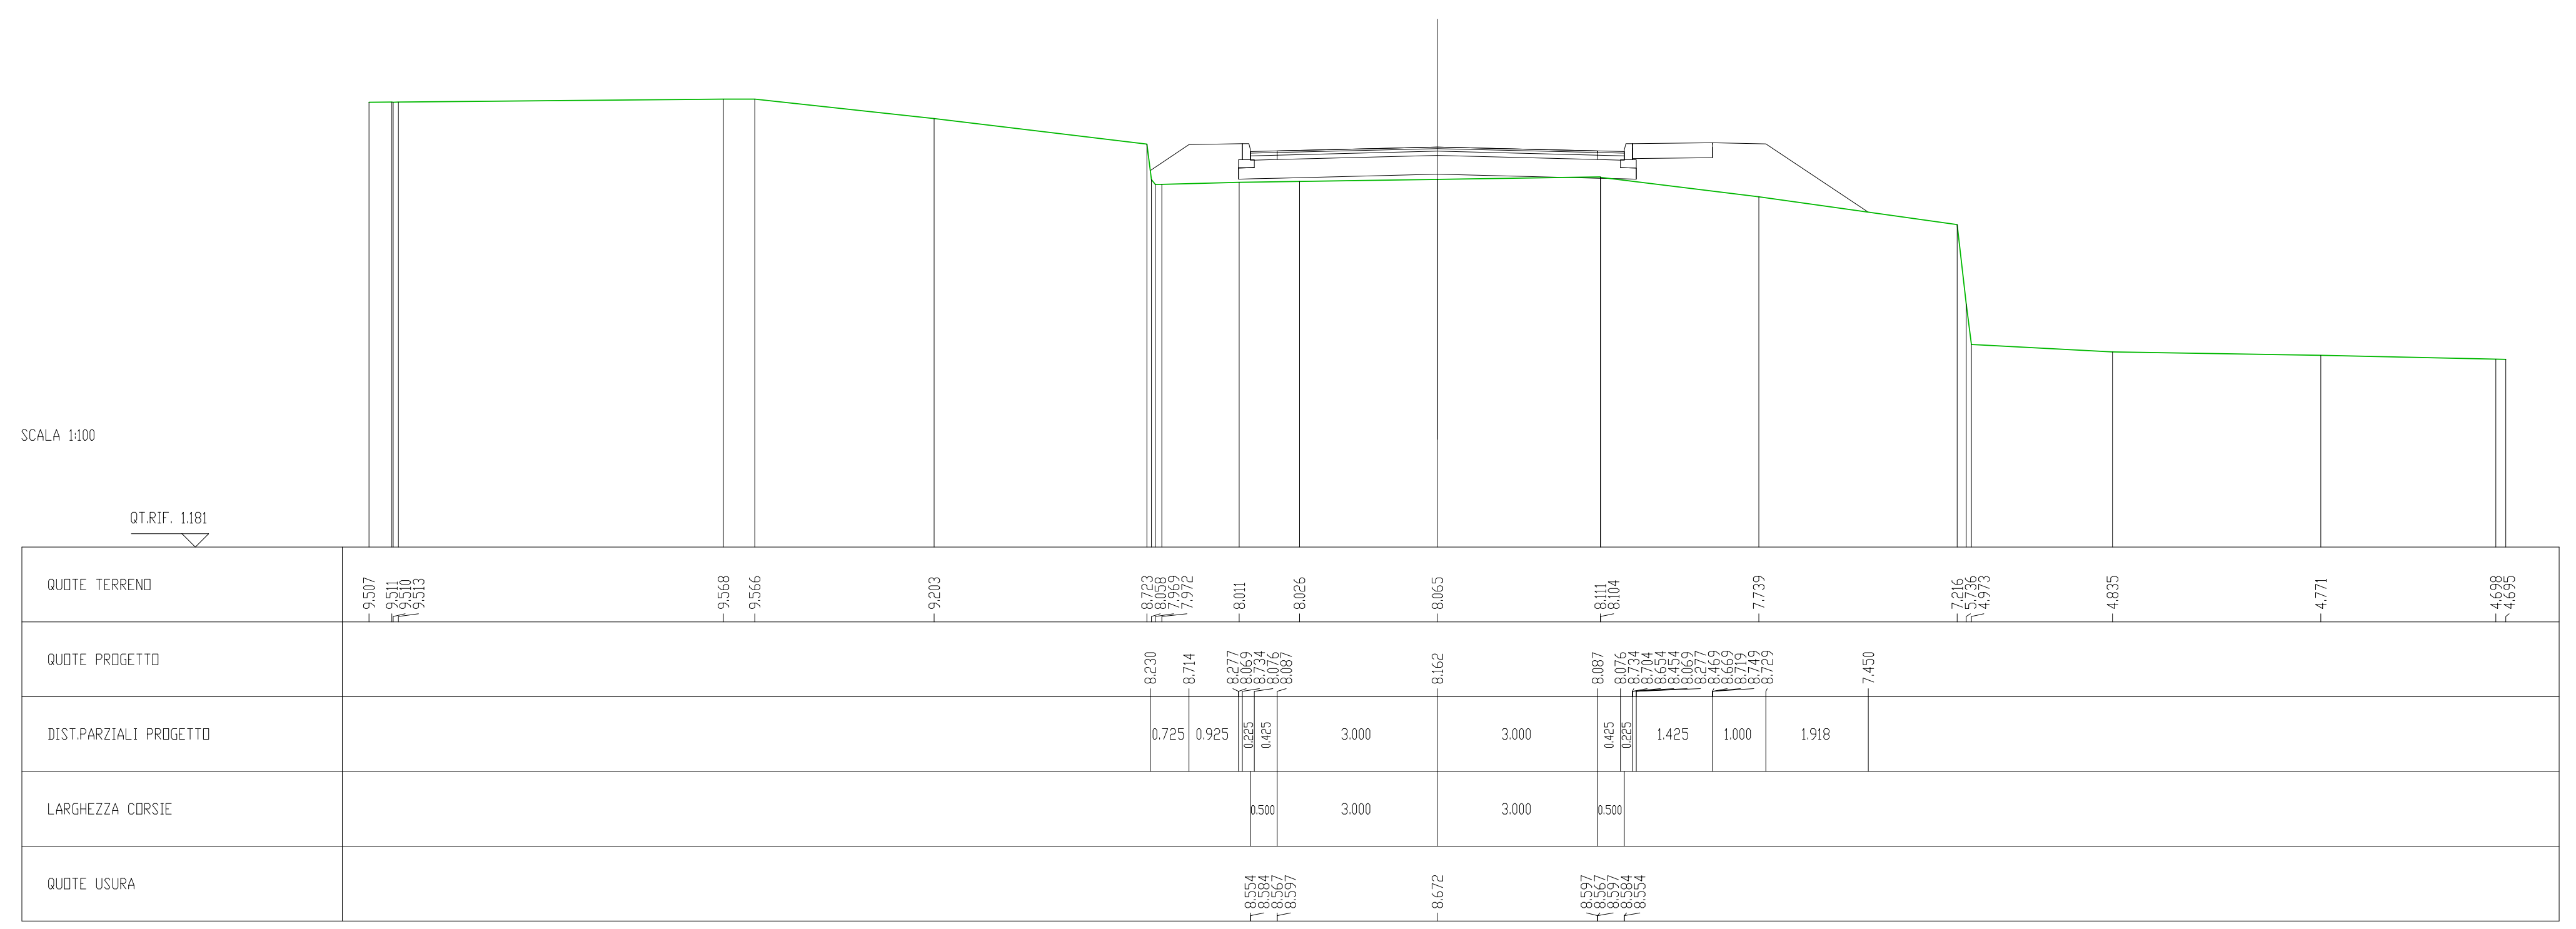

COMUNE DI ORISTANO

PROCEDURA NEGOZIATA PER L'APPALTO DEI SERVIZI DI PROGETTAZIONE DI FATTIBILITÀ TECNICA ED ECONOMICA, DEFINITIVA-ESECUTIVA, STUDI SPECIALISTICI, DIREZIONE DEI LAVORI, MISURA E CONTABILITÀ, COORDINAMENTO DELLA SICUREZZA IN FASE DI PROGETTAZIONE ED ESECUZIONE, STUDI GEOLOGI INERENTI I LAVORI PER LA "***COMPLETAMENTO CIRCONVALLAZIONE OVEST - LOTTO 2 - COLLEGAMENTO NORD".***

Codici Appalto: CUP: H17H19000210002 - CIG: 82599137D5

PROGETTO DEFINITIVO

SEZIONI TRASVERSALI SP56 - INGRESSO ORISTANO

Allegato:
2.A15

Scala:
1:100

Affidatario del servizio:
RTP
Ing. Serafino Rubiu, "mandatario";
Ing. Luciano Biggio, "mandante";
Ing. Alessandro Corona, "mandante";
Ing. Michele Rubiu, "mandante";
Geol. Mauro Pompei, "mandante";
Archeol. Daniela Deriu, "mandante".

Coordinatori del progetto:
Ing. Luciano Biggio;
Ing. Alessandro Corona.

ORDINE INGEGNERI PROVINCIA CAGLIARI
Dott. Ing. LUCIANO BIGGIO
N. 2433

ORDINE INGEGNERI PROVINCIA DI CAGLIARI
Dr. Ing. Alessandro Corona
N. 4913

Il Dirigente del Settore Lavori Pubblici
e Responsabile del Procedimento:
Ing. Alberto Soddu

Rev.0	*Settembre 2022*
Rev.1	
Rev. 2	
Rev. 3	
Rev. 4	