


|            |                |             |             |
|------------|----------------|-------------|-------------|
| LIVELLETTE | DIFF. DI QUOTA | h = -0,094  | h = -0,376  |
|            | DISTANZA       | L = 18,218  | L = 29,398  |
|            | PENDENZA       | i = -0,517% | i = -1,278% |

|    |          |
|----|----------|
| R  | 1000,000 |
| T  | 3,807    |
| Fr | 0,007    |
| Pr | 18,218   |
| Qt | 6,506    |

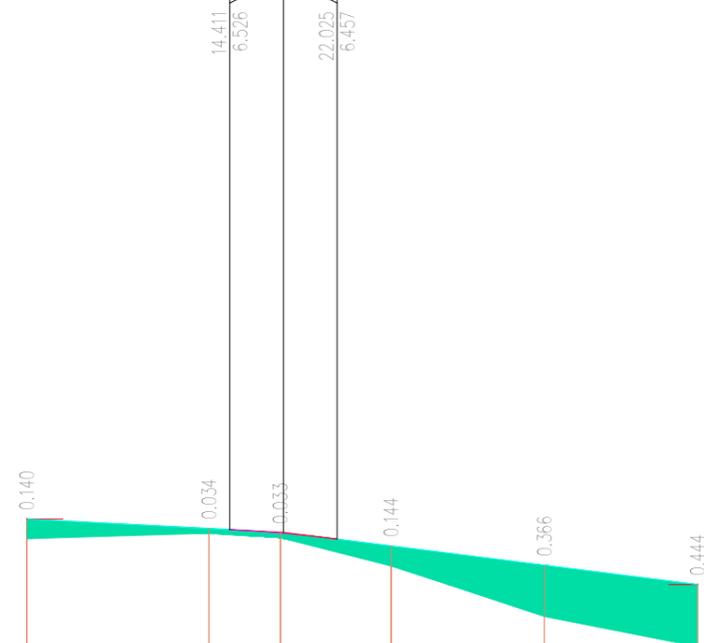

SCALA QUOTE 1:50  
SCALA DISTANZE 1:500

QT.RIF. 2,000

| NUMERO SEZIONI      | 1      | 2      | 3      | 4      | 5      | 6      |
|---------------------|--------|--------|--------|--------|--------|--------|
| QUOTE TERRENO       | 6.460  | 6.499  | 6.467  | 6.264  | 5.903  | 5.686  |
| QUOTE PROGETTO      | 6.600  | 6.533  | 6.501  | 6.408  | 6.269  | 6.130  |
| DIFFERENZA DI QUOTA | -0.140 | -0.034 | -0.034 | -0.144 | -0.366 | -0.444 |



## COMUNE DI ORISTANO

**PROCEDURA NEGOZIATA** PER L'APPALTO DEI SERVIZI DI PROGETTAZIONE DI FATTIBILITÀ TECNICA ED ECONOMICA, DEFINITIVA-ESECUTIVA, STUDI SPECIALISTICI, DIREZIONE DEI LAVORI, MISURA E CONTABILITÀ, COORDINAMENTO DELLA SICUREZZA IN FASE DI PROGETTAZIONE ED ESECUZIONE, STUDI GEOLOGICI INERENTI I LAVORI PER LA "**COMPLETAMENTO CIRCONVALLAZIONE OVEST - LOTTO 2 - COLLEGAMENTO NORD**".

Codici Appalto: CUP: H17H19000210002 - CIG: 82599137D5

### PROGETTO DEFINITIVO

#### PROFILO LONGITUDINALE RAMPA ORISTANO - SILI

Allegato:


**2.A29**

Scala:

1:500/50

**Affidatario del servizio:**  
RTP

Ing. Serafino Rubiu, "mandatario";  
Ing. Luciano Biggio, "mandante";  
Ing. Alessandro Corona, "mandante";  
Ing. Michele Rubiu, "mandante";  
Geol. Mauro Pompei, "mandante";  
Archeol. Daniela Deriu, "mandante".

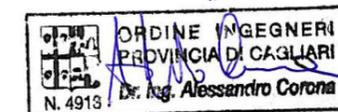

**Il Dirigente del Settore Lavori Pubblici  
e Responsabile del Procedimento:**  
Ing. Alberto Soddu

**Coordinatori del progetto:**  
Ing. Luciano Biggio;  
Ing. Alessandro Corona.

|       |                |
|-------|----------------|
| Rev.0 | Settembre 2022 |
| Rev.1 |                |
| Rev.2 |                |
| Rev.3 |                |
| Rev.4 |                |