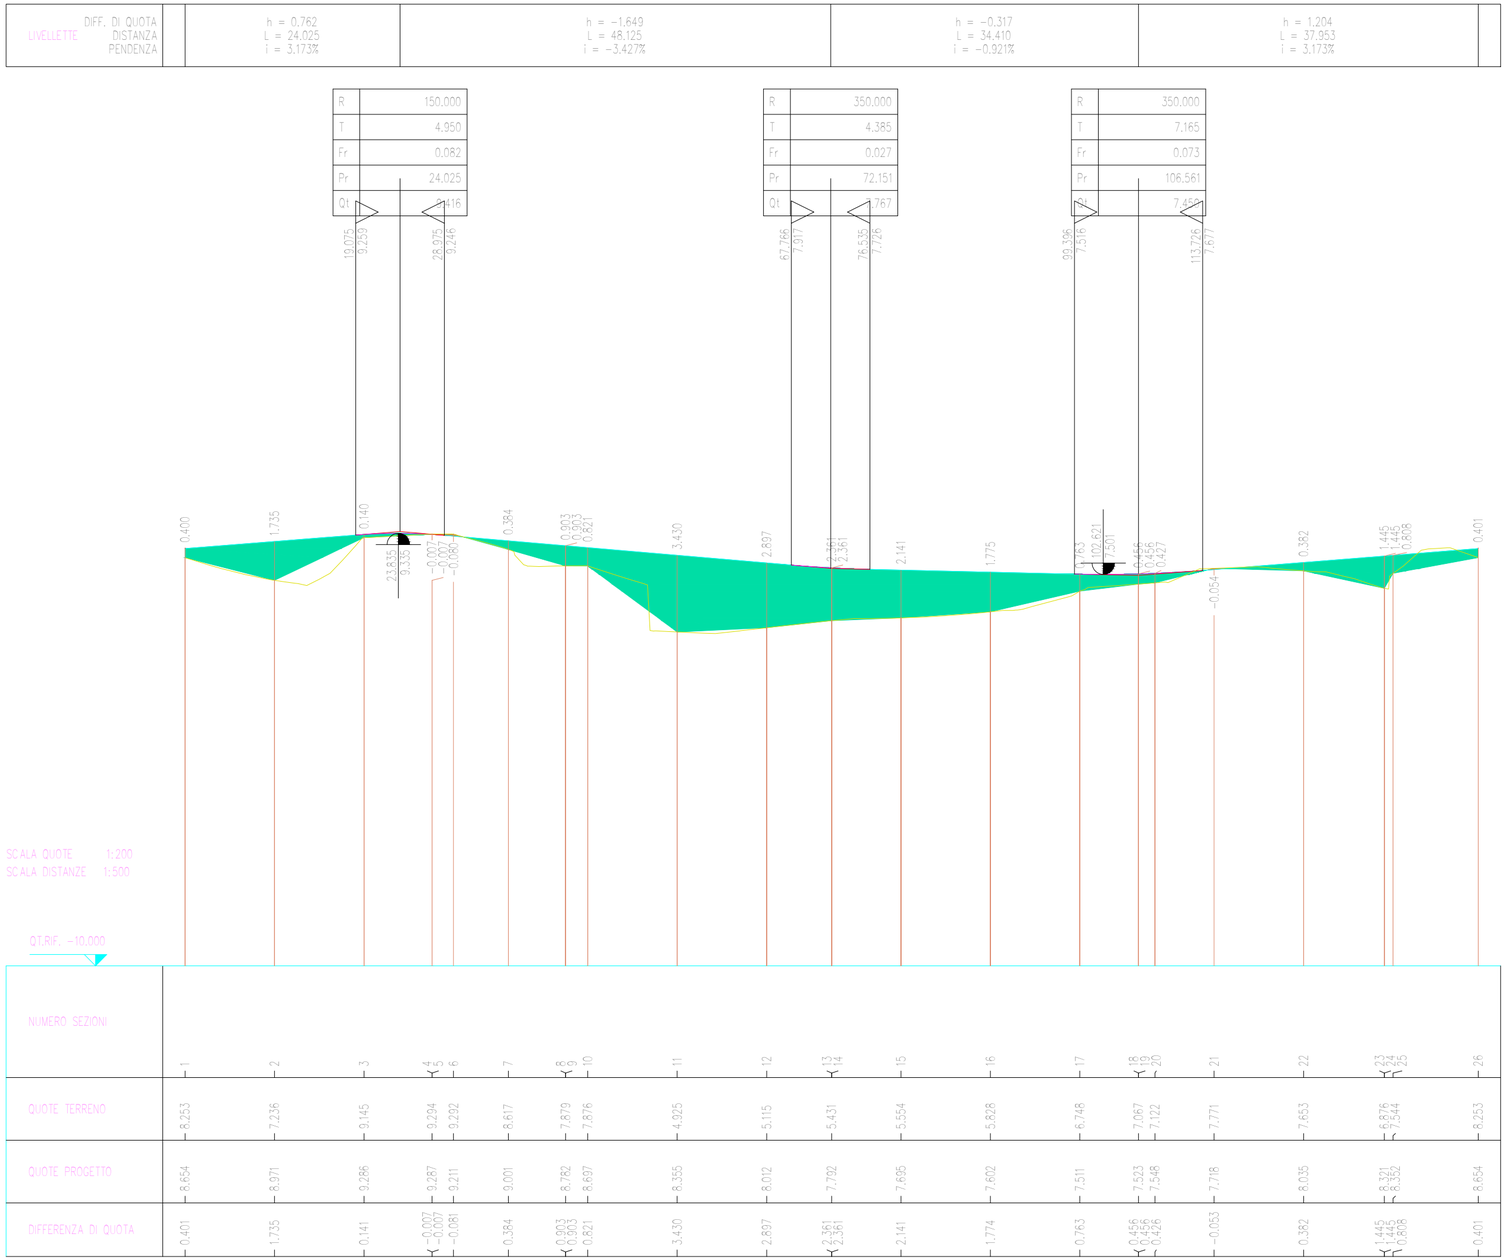


COMUNE DI ORISTANO

PROCEDURA NEGOZIATA PER L'APPALTO DEI SERVIZI DI PROGETTAZIONE DI FATTIBILITÀ TECNICA ED ECONOMICA, DEFINITIVA-ESECUTIVA, STUDI SPECIALISTICI, DIREZIONE DEI LAVORI, MISURA E CONTABILITÀ, COORDINAMENTO DELLA SICUREZZA IN FASE DI PROGETTAZIONE ED ESECUZIONE, STUDI GEOLOGI INERENTI I LAVORI PER LA "***COMPLETAMENTO CIRCONVALLAZIONE OVEST - LOTTO 2 - COLLEGAMENTO NORD".***

Codici Appalto: CUP: H17H19000210002 - CIG: 82599137D5

PROGETTO DEFINITIVO

PROFILO LONGITUDINALE ROTATORIA

Allegato: 2.A23

Scala: 1:500/200

Affidatario del servizio:
RTP
Ing. Serafino Rubiu, "mandatario";
Ing. Luciano Biggio, "mandante";
Ing. Alessandro Corona, "mandante";
Ing. Michele Rubiu, "mandante";
Geol. Mauro Pompei, "mandante";
Archeol. Daniela Deriu, "mandante".

Coordinatori del progetto:
Ing. Luciano Biggio;
Ing. Alessandro Corona.

Il Dirigente del Settore Lavori Pubblici e Responsabile del Procedimento:
Ing. Alberto Soddu

ORDINE INGEGNERI PROVINCIA CAGLIARI N. 2433 Dott. Ing. LUCIANO BIGGIO

ORDINE INGEGNERI PROVINCIA DI CAGLIARI N. 4913 Dr. Ing. Alessandro Corona

Rev.0	*Settembre 2022*
Rev.1	
Rev. 2	
Rev. 3	
Rev. 4	