RILEVATI	
RILEVATO	42.291 mq

SOVRASTRUTTURA STRADALE	
STRATO DI USURA	14.045 m
STRATO DI BINDER	14.045 m
STRATO DI BASE	14.045 m
STRATO DI FONDAZIONE	4.962 mq
MARCIAPIEDE	1.500 m
PISTA (2.5 m)	2.500 m

SEZIONE N. : 14
QT. PROGETTO : 7.792
DIST.PROG. : 72.257
DIST.PREC. : 0.000
DIST.SUCC. : 7.743

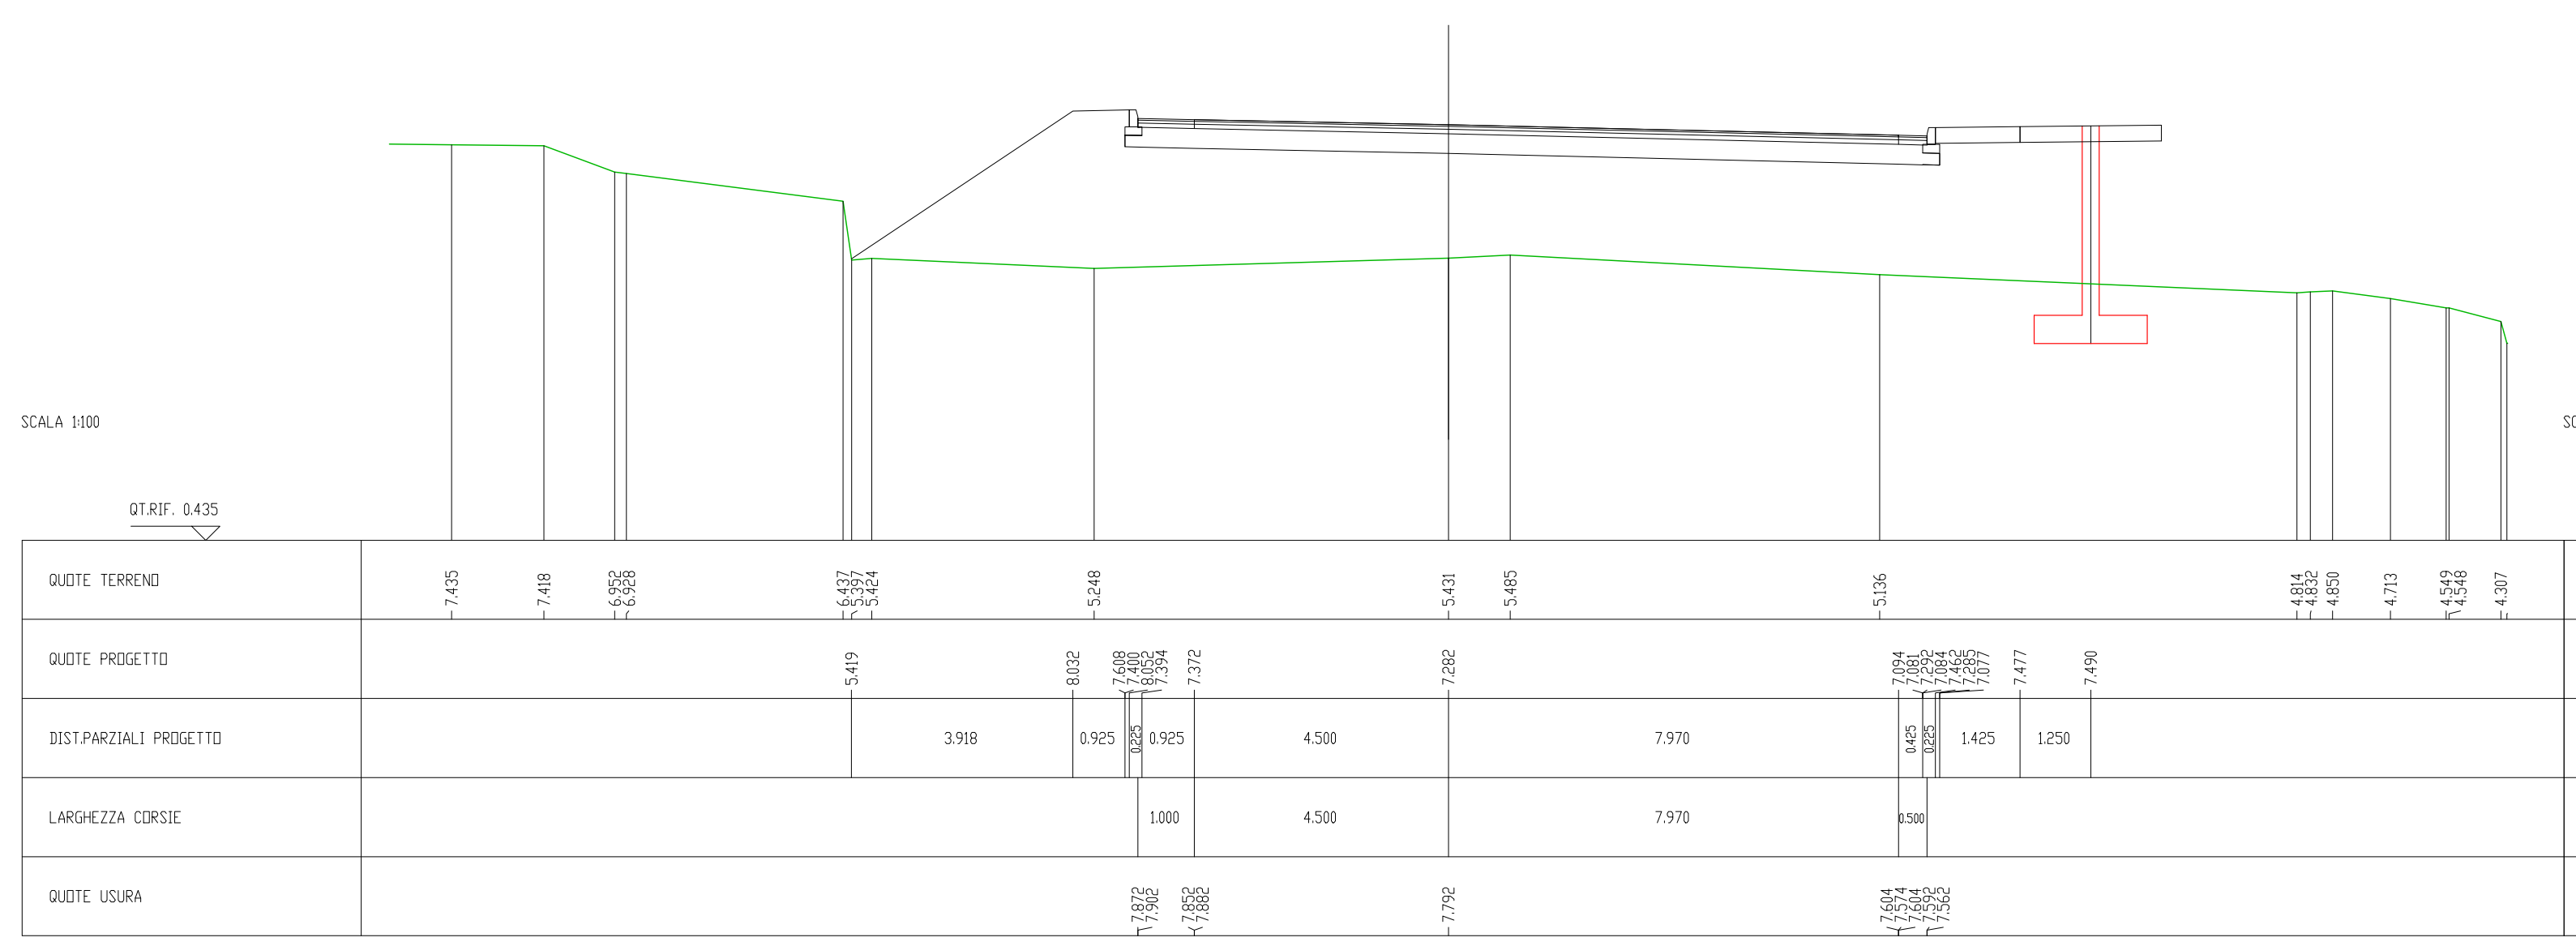

RILEVATI	
RILEVATO	31.966 mq

SOVRASTRUTTURA STRADALE	
STRATO DI USURA	10.531 m
STRATO DI BINDER	10.531 m
STRATO DI BASE	10.531 m
STRATO DI FONDAZIONE	3.758 mq
MARCIAPIEDE	1.500 m
PISTA (2.5 m)	2.500 m

SEZIONE N. : 15
QT. PROGETTO : 7.695
DIST.PROG. : 80.000
DIST.PREC. : 7.743
DIST.SUCC. : 10.000

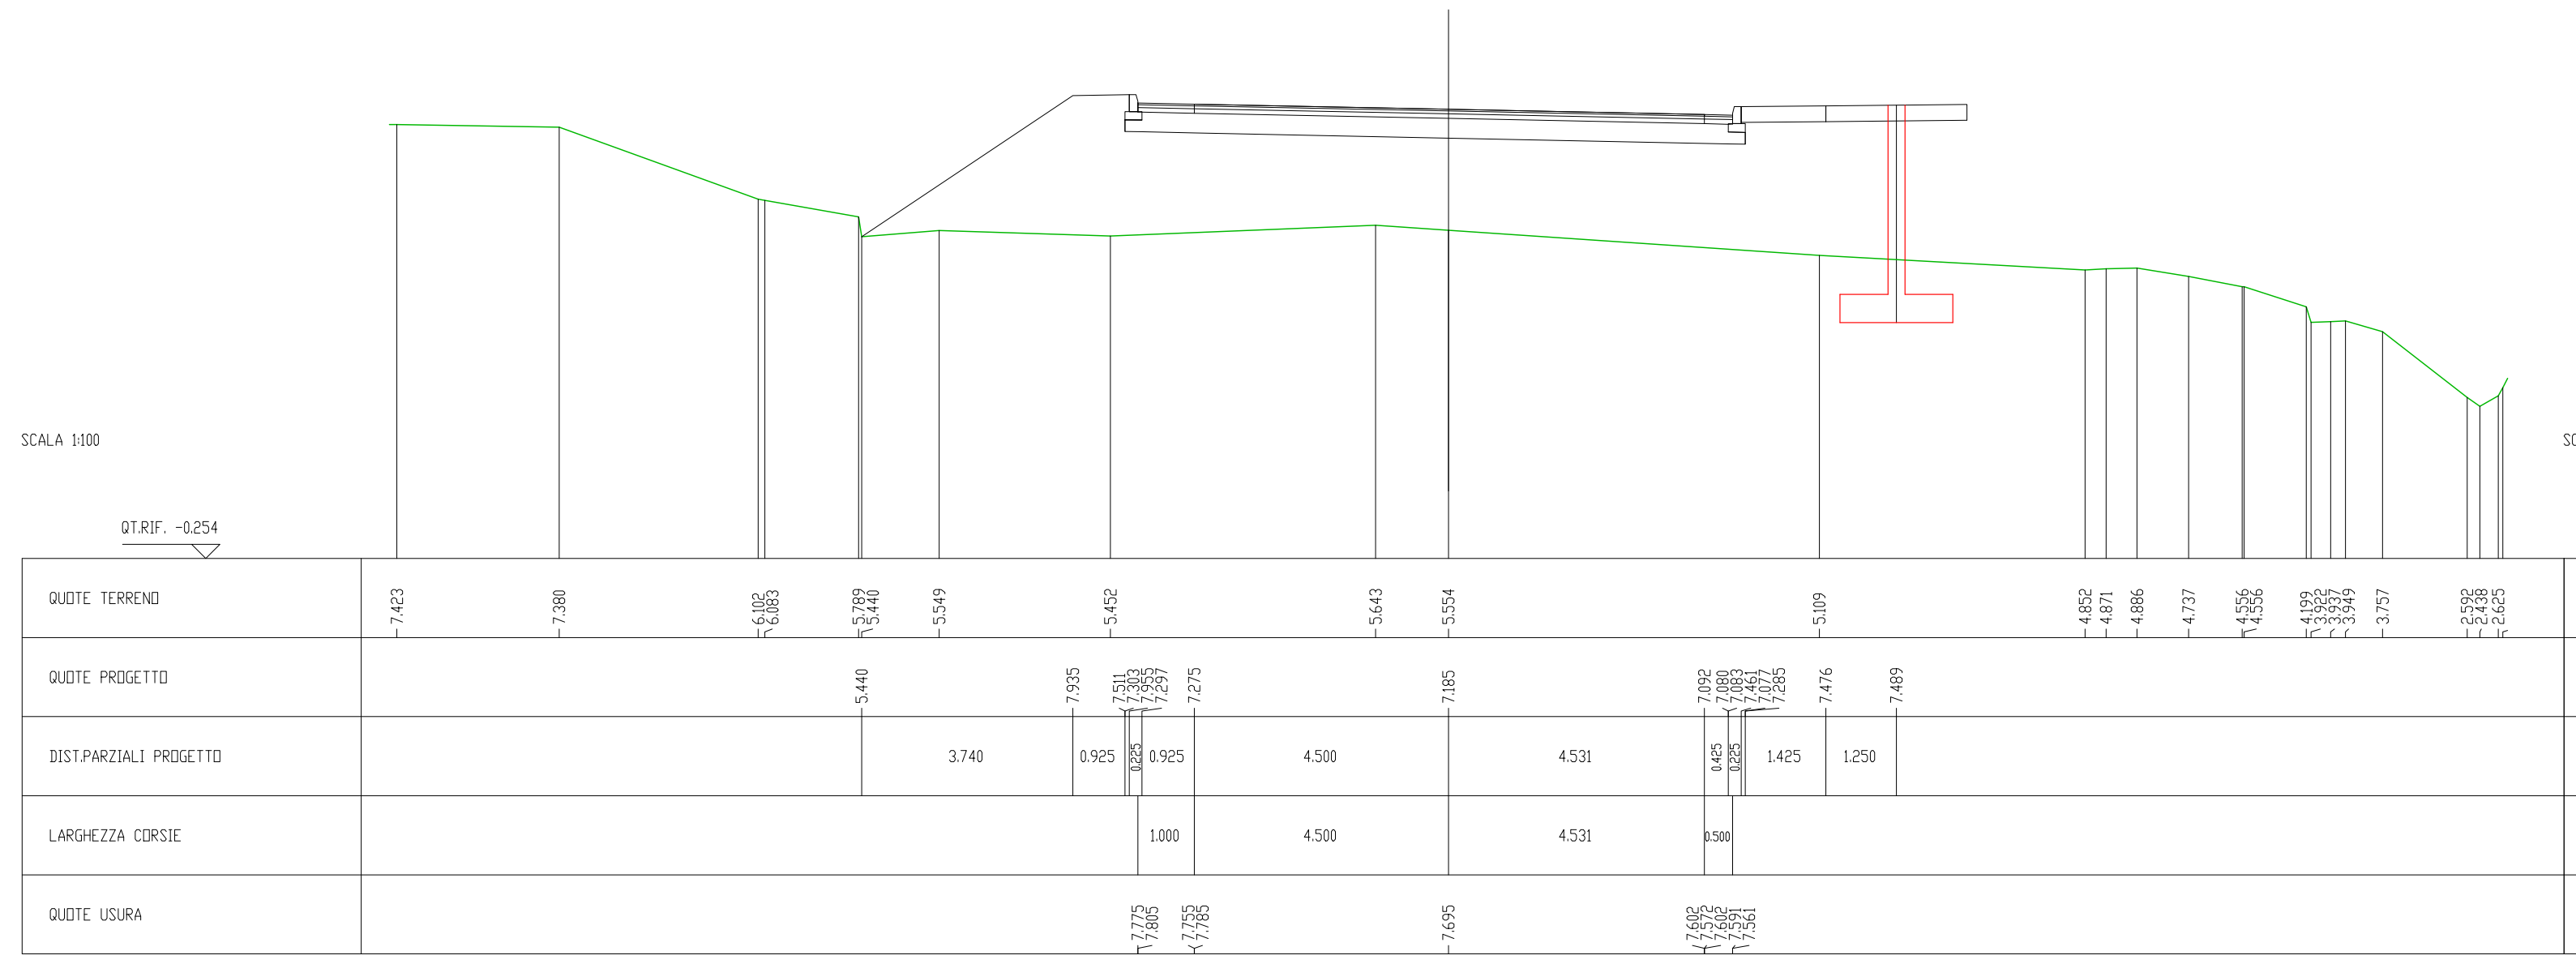

RILEVATI	
RILEVATO	25.324 mq

SOVRASTRUTTURA STRADALE	
STRATO DI USURA	10.500 m
STRATO DI BINDER	10.500 m
STRATO DI BASE	10.500 m
STRATO DI FONDAZIONE	3.747 mq
MARCIAPIEDE	1.500 m
PISTA (2.5 m)	2.500 m

SEZIONE N. : 16
QT. PROGETTO : 7.602
DIST.PROG. : 90.000
DIST.PREC. : 10.000
DIST.SUCC. : 10.000

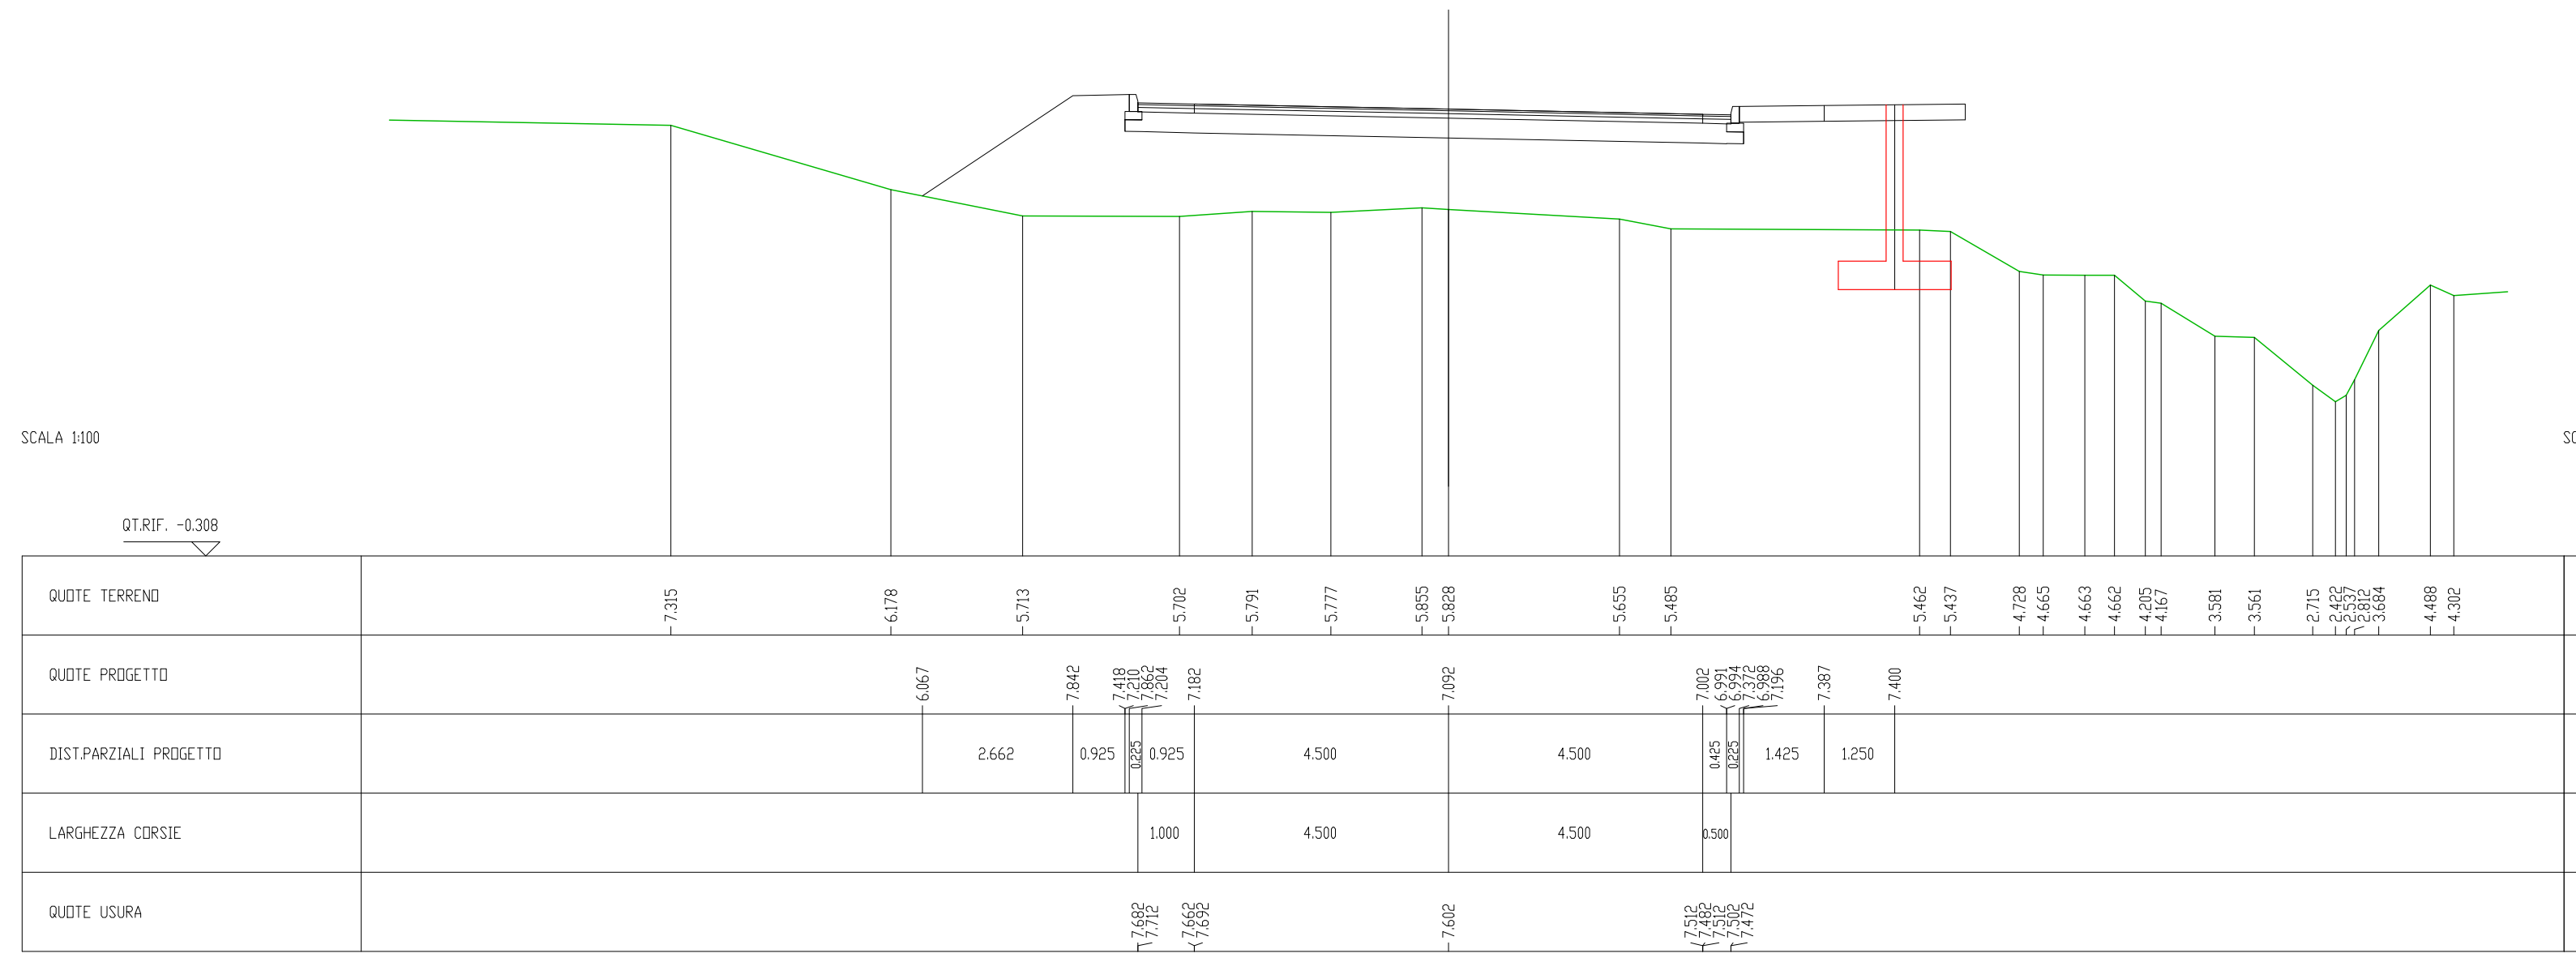

SCAVI E BONIFICHE	
STERRO	0.030 mq

RILEVATI	
RILEVATO	5.602 mq

SOVRASTRUTTURA STRADALE	
STRATO DI USURA	10.951 m
STRATO DI BINDER	10.951 m
STRATO DI BASE	10.951 m
STRATO DI FONDAZIONE	3.904 mq
MARCIAPIEDE	1.500 m
PISTA (2.5 m)	2.500 m

SEZIONE N. : 17
QT. PROGETTO : 7.511
DIST.PROG. : 100.000
DIST.PREC. : 10.000
DIST.SUCC. : 6.561

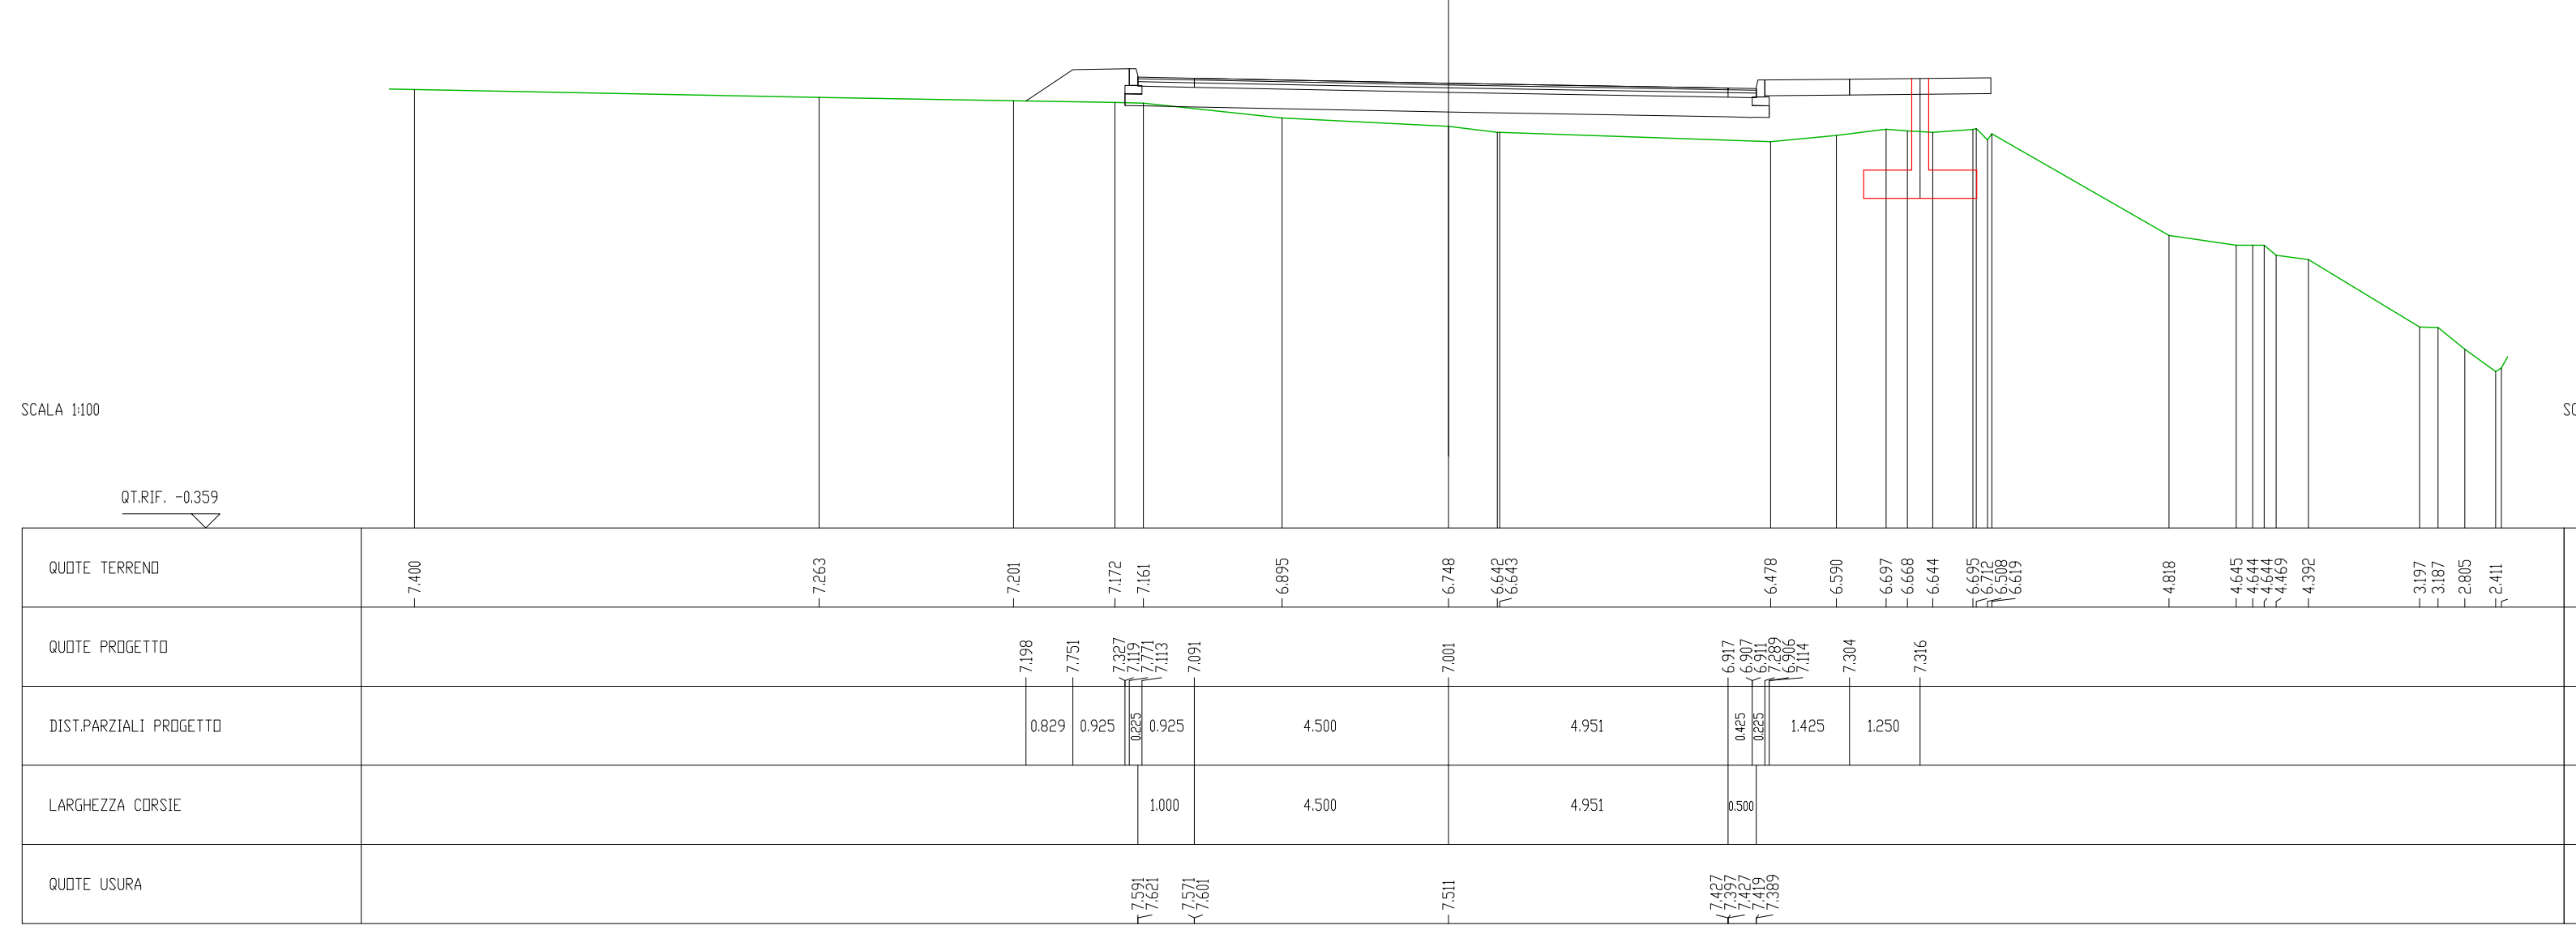

SCAVI E BONIFICHE	
STERRO	0.585 mq

RILEVATI	
RILEVATO	3.310 mq

SOVRASTRUTTURA STRADALE	
STRATO DI USURA	14.620 m
STRATO DI BINDER	14.620 m
STRATO DI BASE	14.620 m
STRATO DI FONDAZIONE	5.189 mq
MARCIAPIEDE	1.500 m
PISTA (2.5 m)	2.500 m

SEZIONE N. : 18
QT. PROGETTO : 7.523
DIST.PROG. : 106.561
DIST.PREC. : 6.561
DIST.SUCC. : 0.000

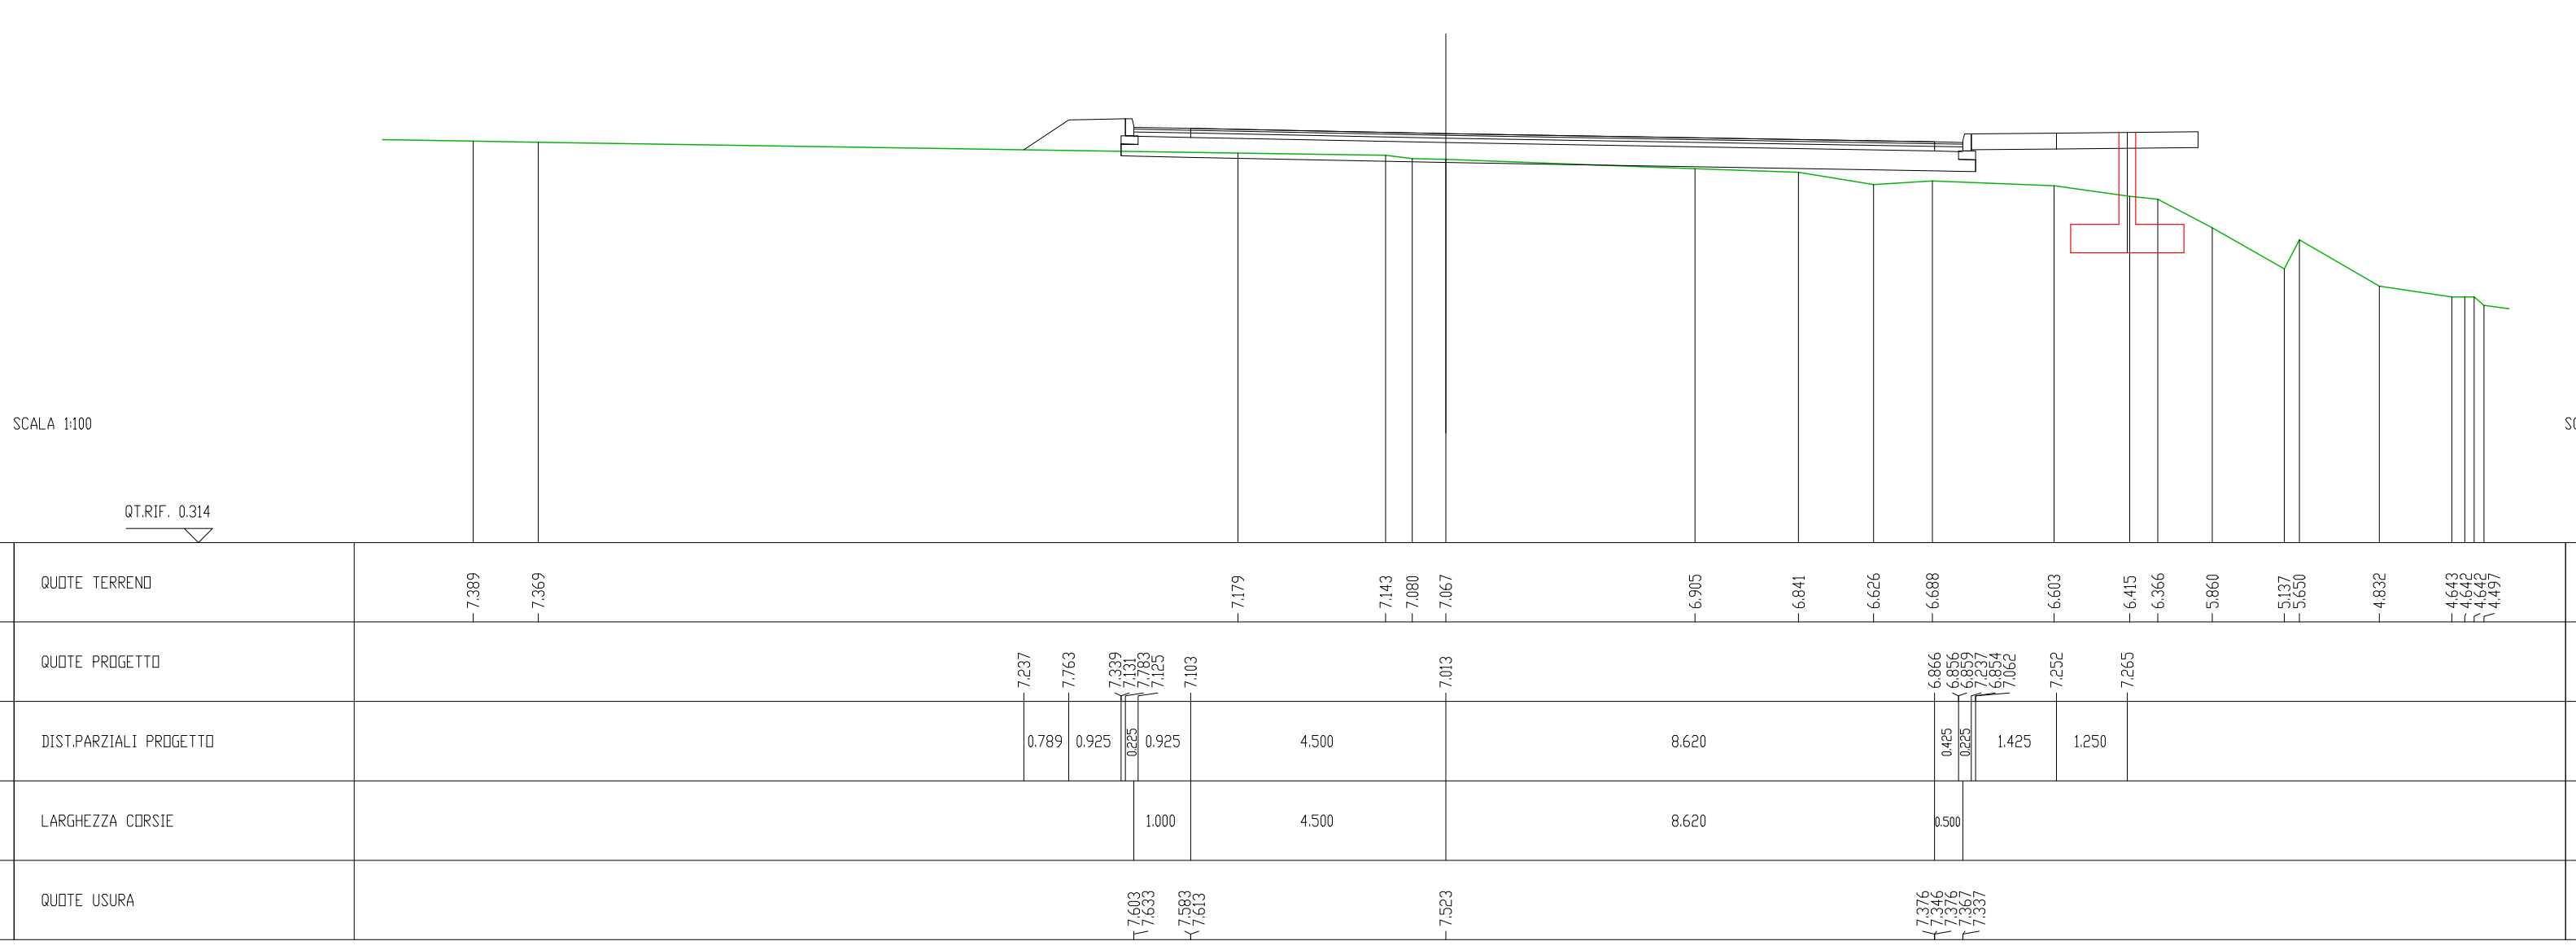

SCAVI E BONIFICHE	
STERRO	3.989 mq

RILEVATI	
RILEVATO	1.001 mq

SOVRASTRUTTURA STRADALE	
STRATO DI USURA	16.608 m
STRATO DI BINDER	16.608 m
STRATO DI BASE	16.608 m
STRATO DI FONDAZIONE	5.895 mq

SEZIONE N. : 19
QT. PROGETTO : 7.523
DIST.PROG. : 106.561
DIST.PREC. : 0.000
DIST.SUCC. : 1.824

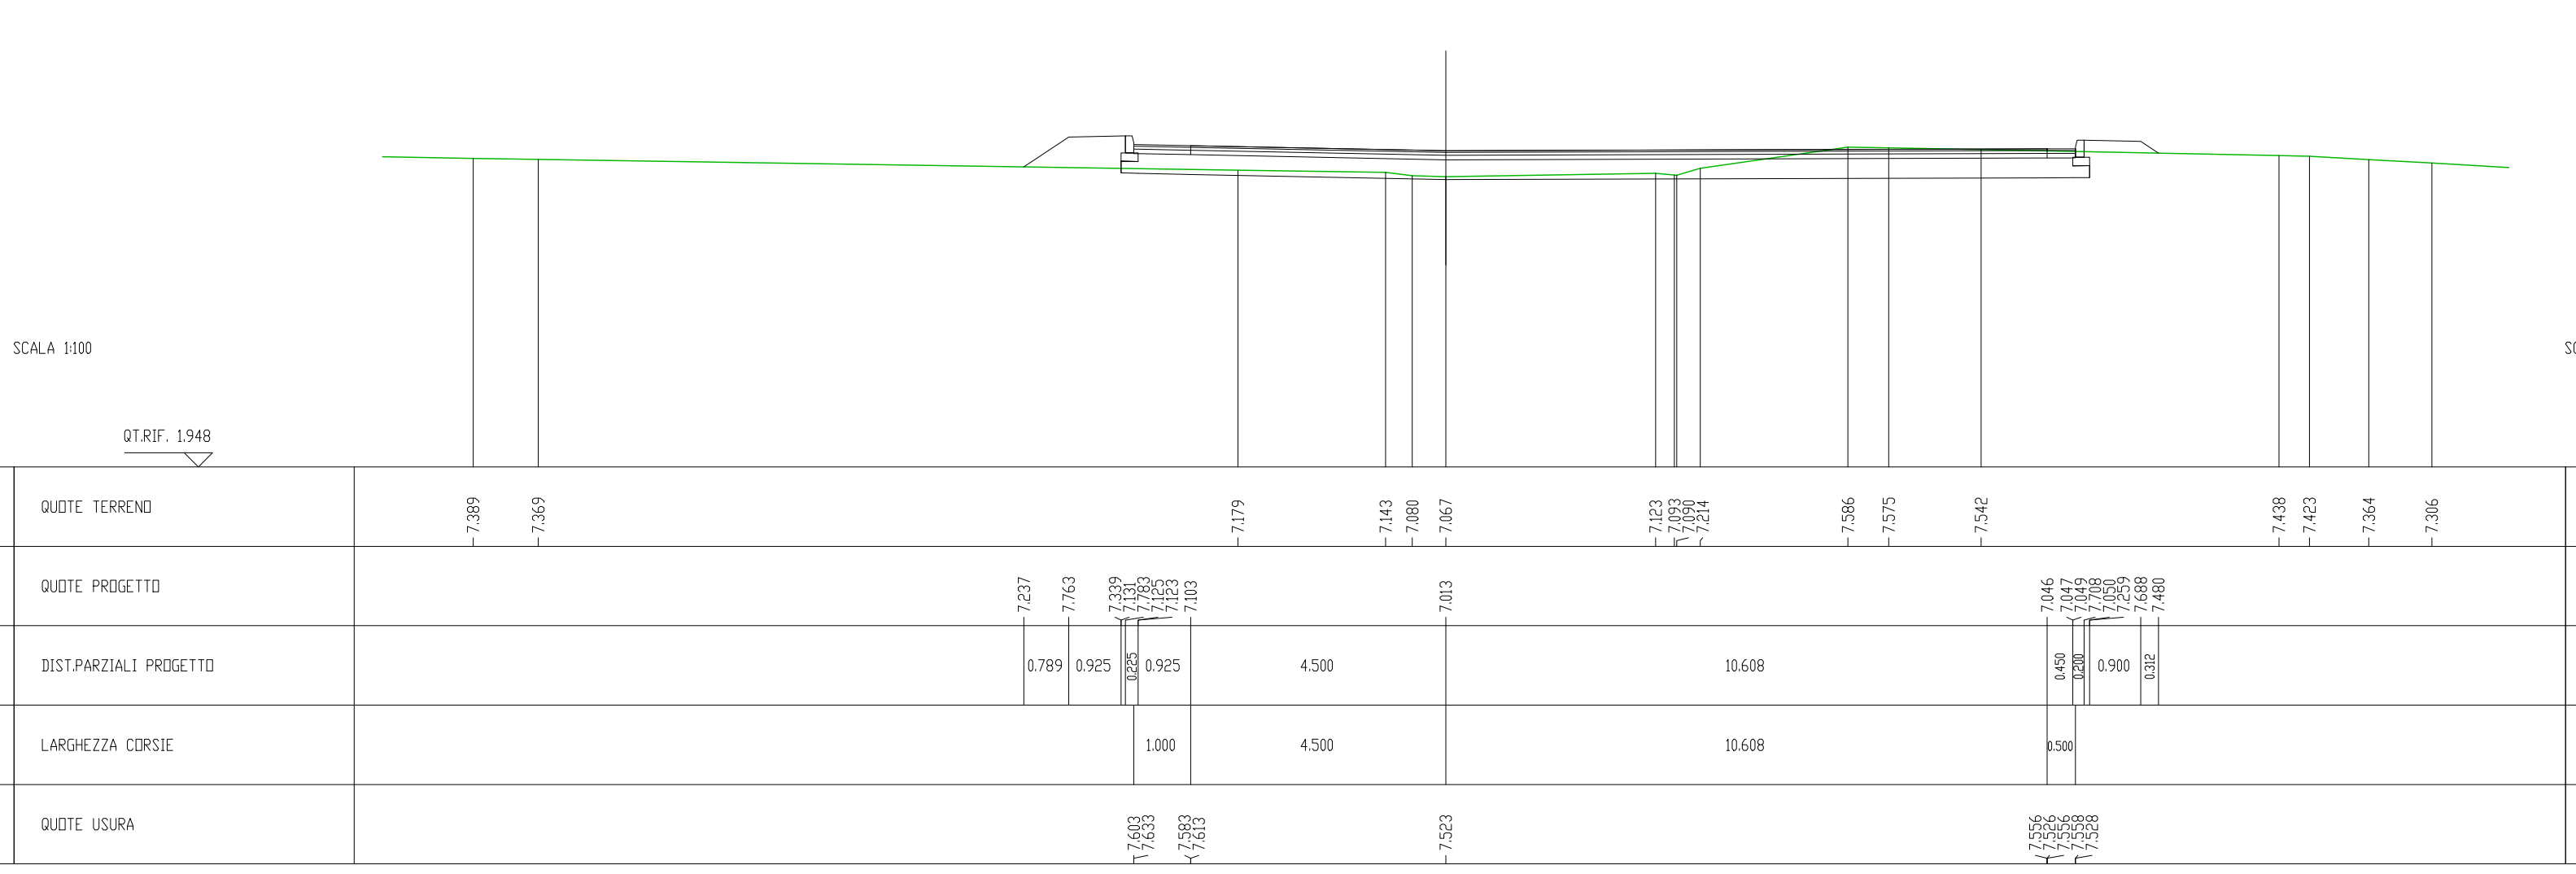

SCAVI E BONIFICHE	
STERRO	4.074 mq

RILEVATI	
RILEVATO	1.022 mq

SOVRASTRUTTURA STRADALE	
STRATO DI USURA	15.059 m
STRATO DI BINDER	15.059 m
STRATO DI BASE	15.059 m
STRATO DI FONDAZIONE	5.353 mq

SEZIONE N. : 20
QT. PROGETTO : 7.548
DIST.PROG. : 108.385
DIST.PREC. : 1.824
DIST.SUCC. : 6.615

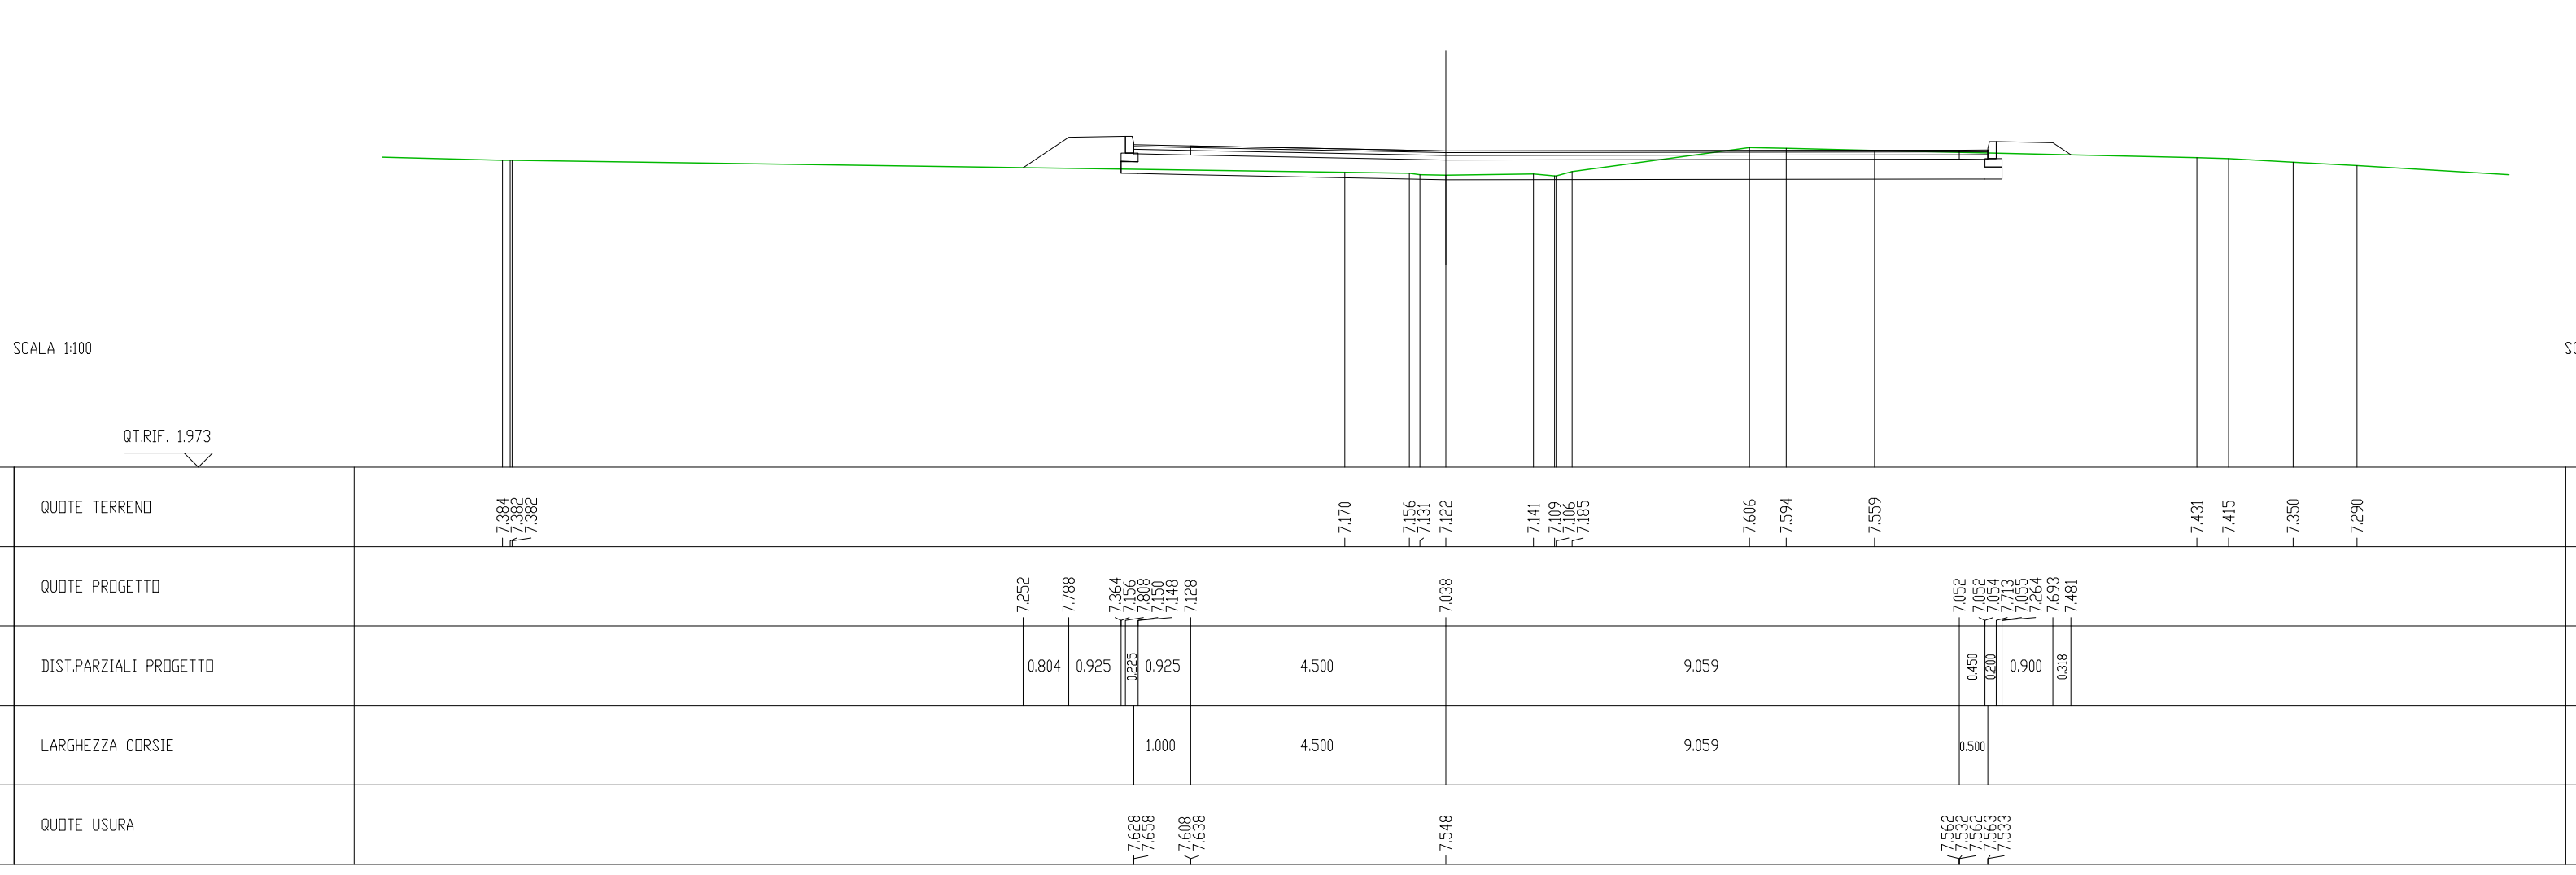

SCAVI E BONIFICHE	
STERRO	6.279 mq

RILEVATI	
RILEVATO	0.356 mq

SOVRASTRUTTURA STRADALE	
STRATO DI USURA	11.052 m
STRATO DI BINDER	11.052 m
STRATO DI BASE	11.052 m
STRATO DI FONDAZIONE	3.960 mq

SEZIONE N. : 21
QT. PROGETTO : 7.718
DIST.PROG. : 115.000
DIST.PREC. : 6.615
DIST.SUCC. : 10.000

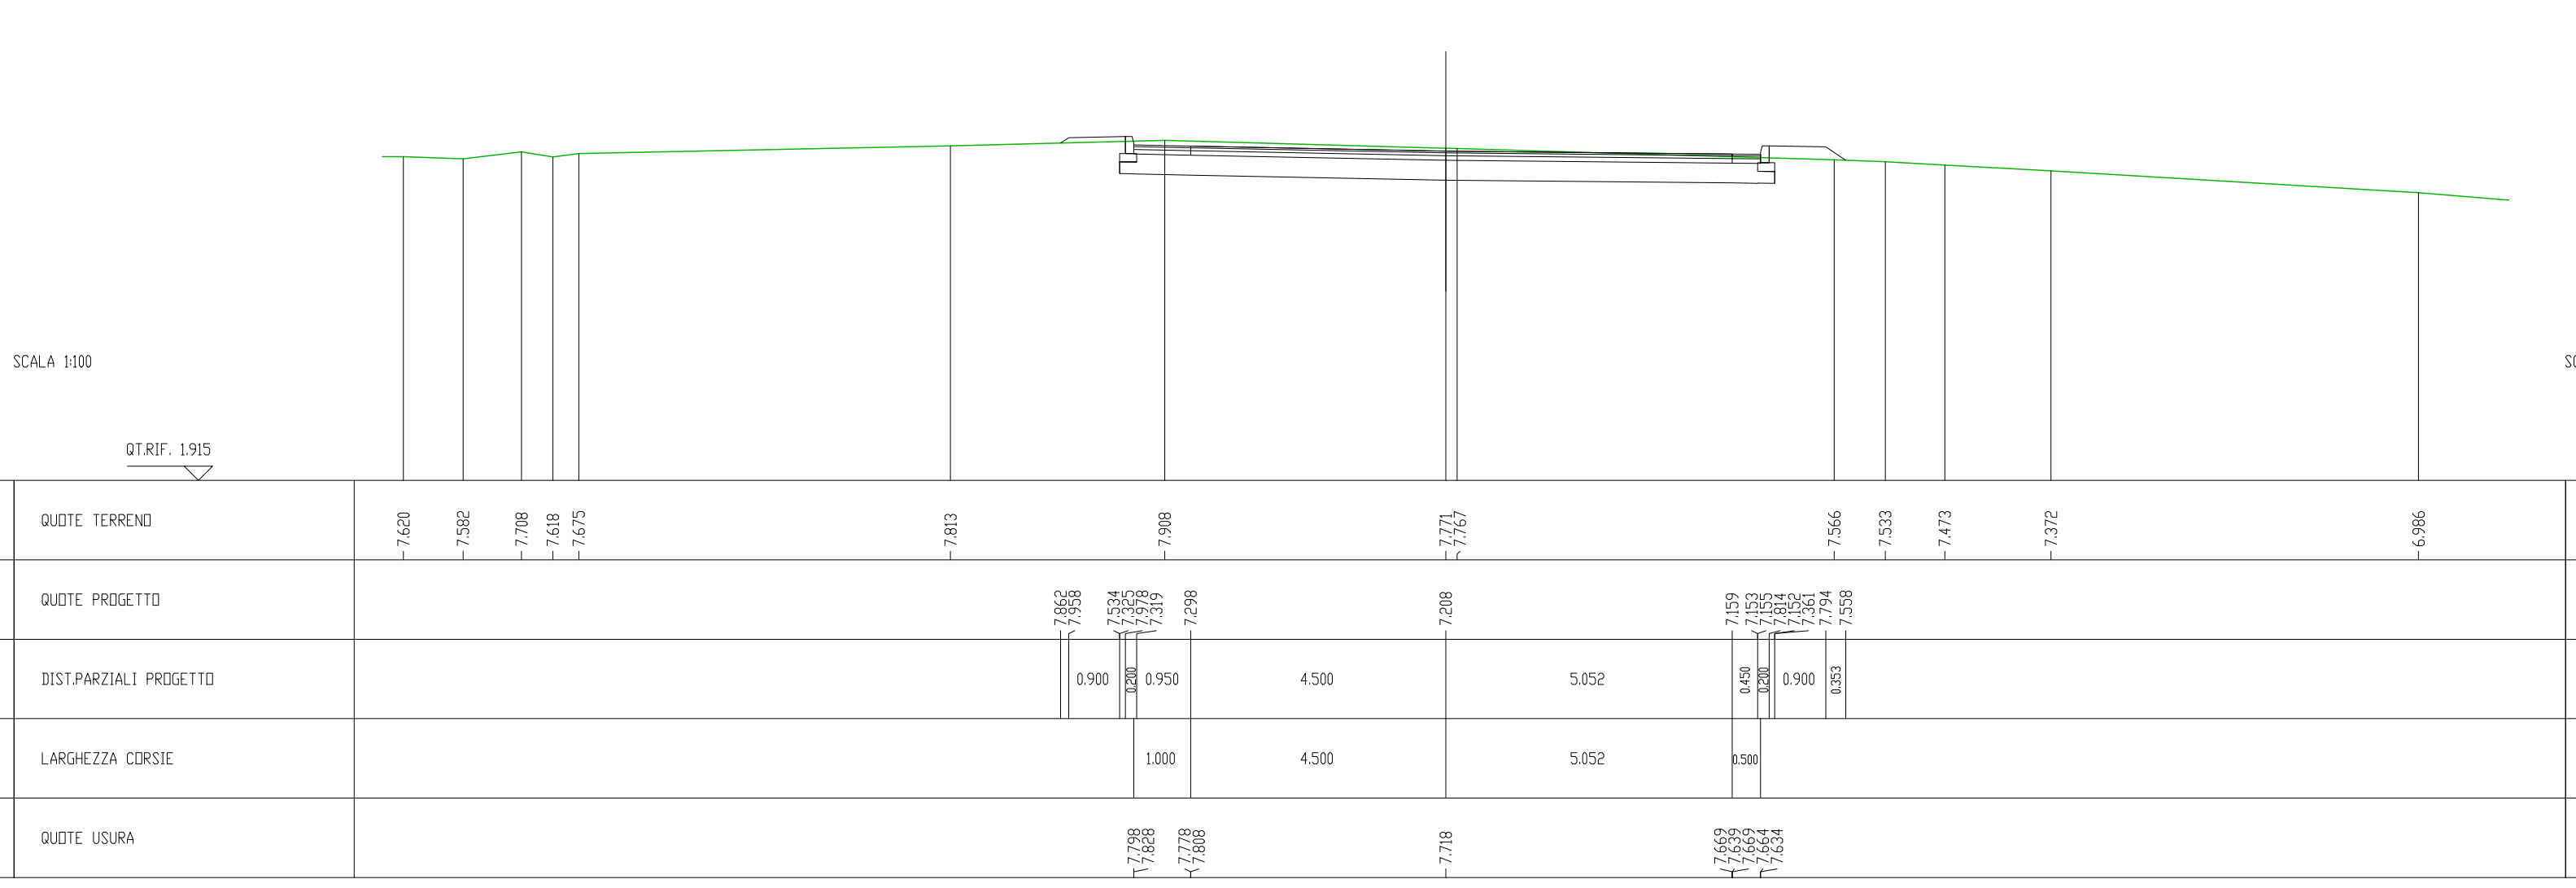

SCAVI E BONIFICHE	
STERRO	1.792 mq

RILEVATI	
RILEVATO	1.325 mq

SOVRASTRUTTURA STRADALE	
STRATO DI USURA	11.469 m
STRATO DI BINDER	11.469 m
STRATO DI BASE	11.469 m
STRATO DI FONDAZIONE	4.087 mq

SEZIONE N. : 22
QT. PROGETTO : 8.035
DIST.PROG. : 125.000
DIST.PREC. : 10.000
DIST.SUCC. : 9.019

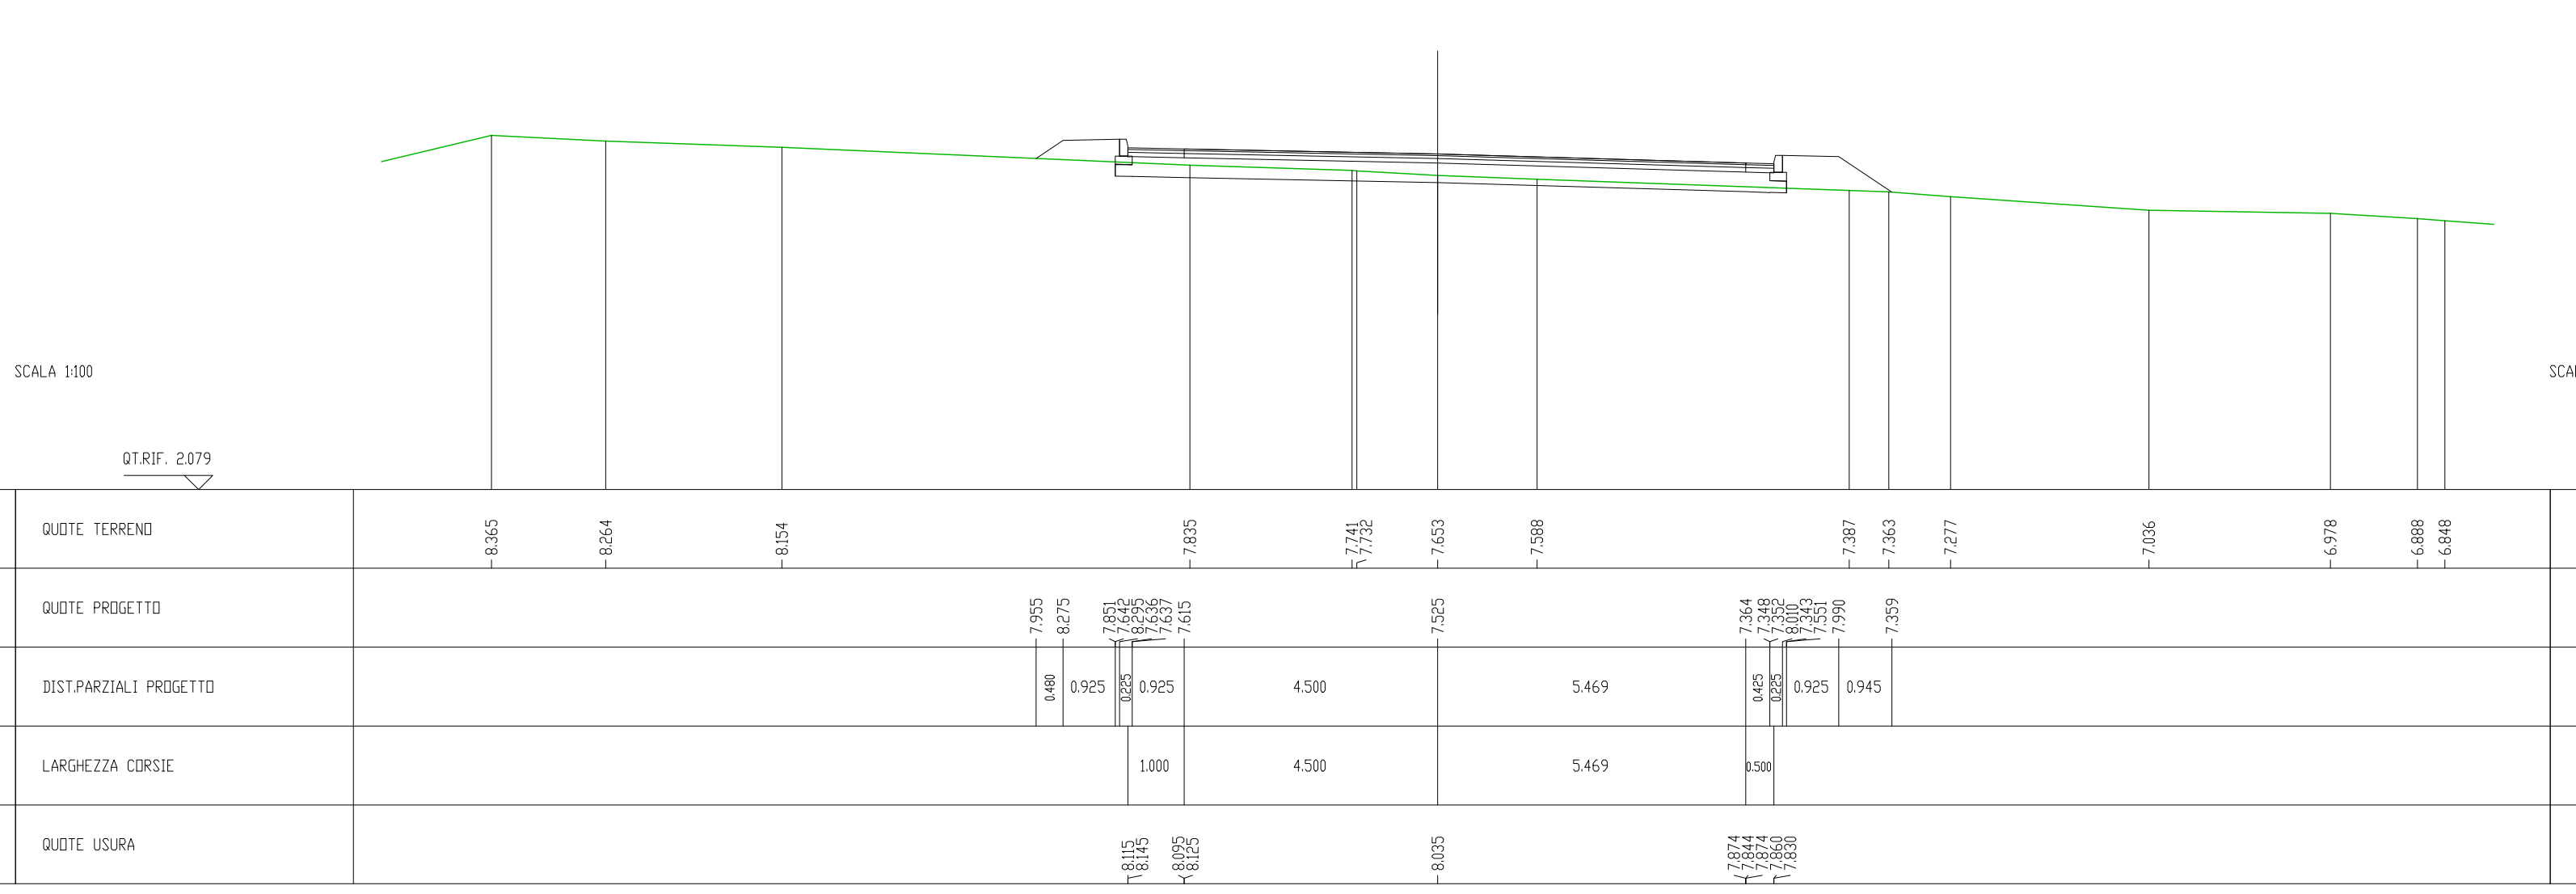

RILEVATI	
RILEVATO	9.554 mq

SOVRASTRUTTURA STRADALE	
STRATO DI USURA	17.423 m
STRATO DI BINDER	17.423 m
STRATO DI BASE	17.423 m
STRATO DI FONDAZIONE	6.134 mq

SEZIONE N. : 23
QT. PROGETTO : 8.321
DIST.PROG. : 134.019
DIST.PREC. : 9.019
DIST.SUCC. : 0.000

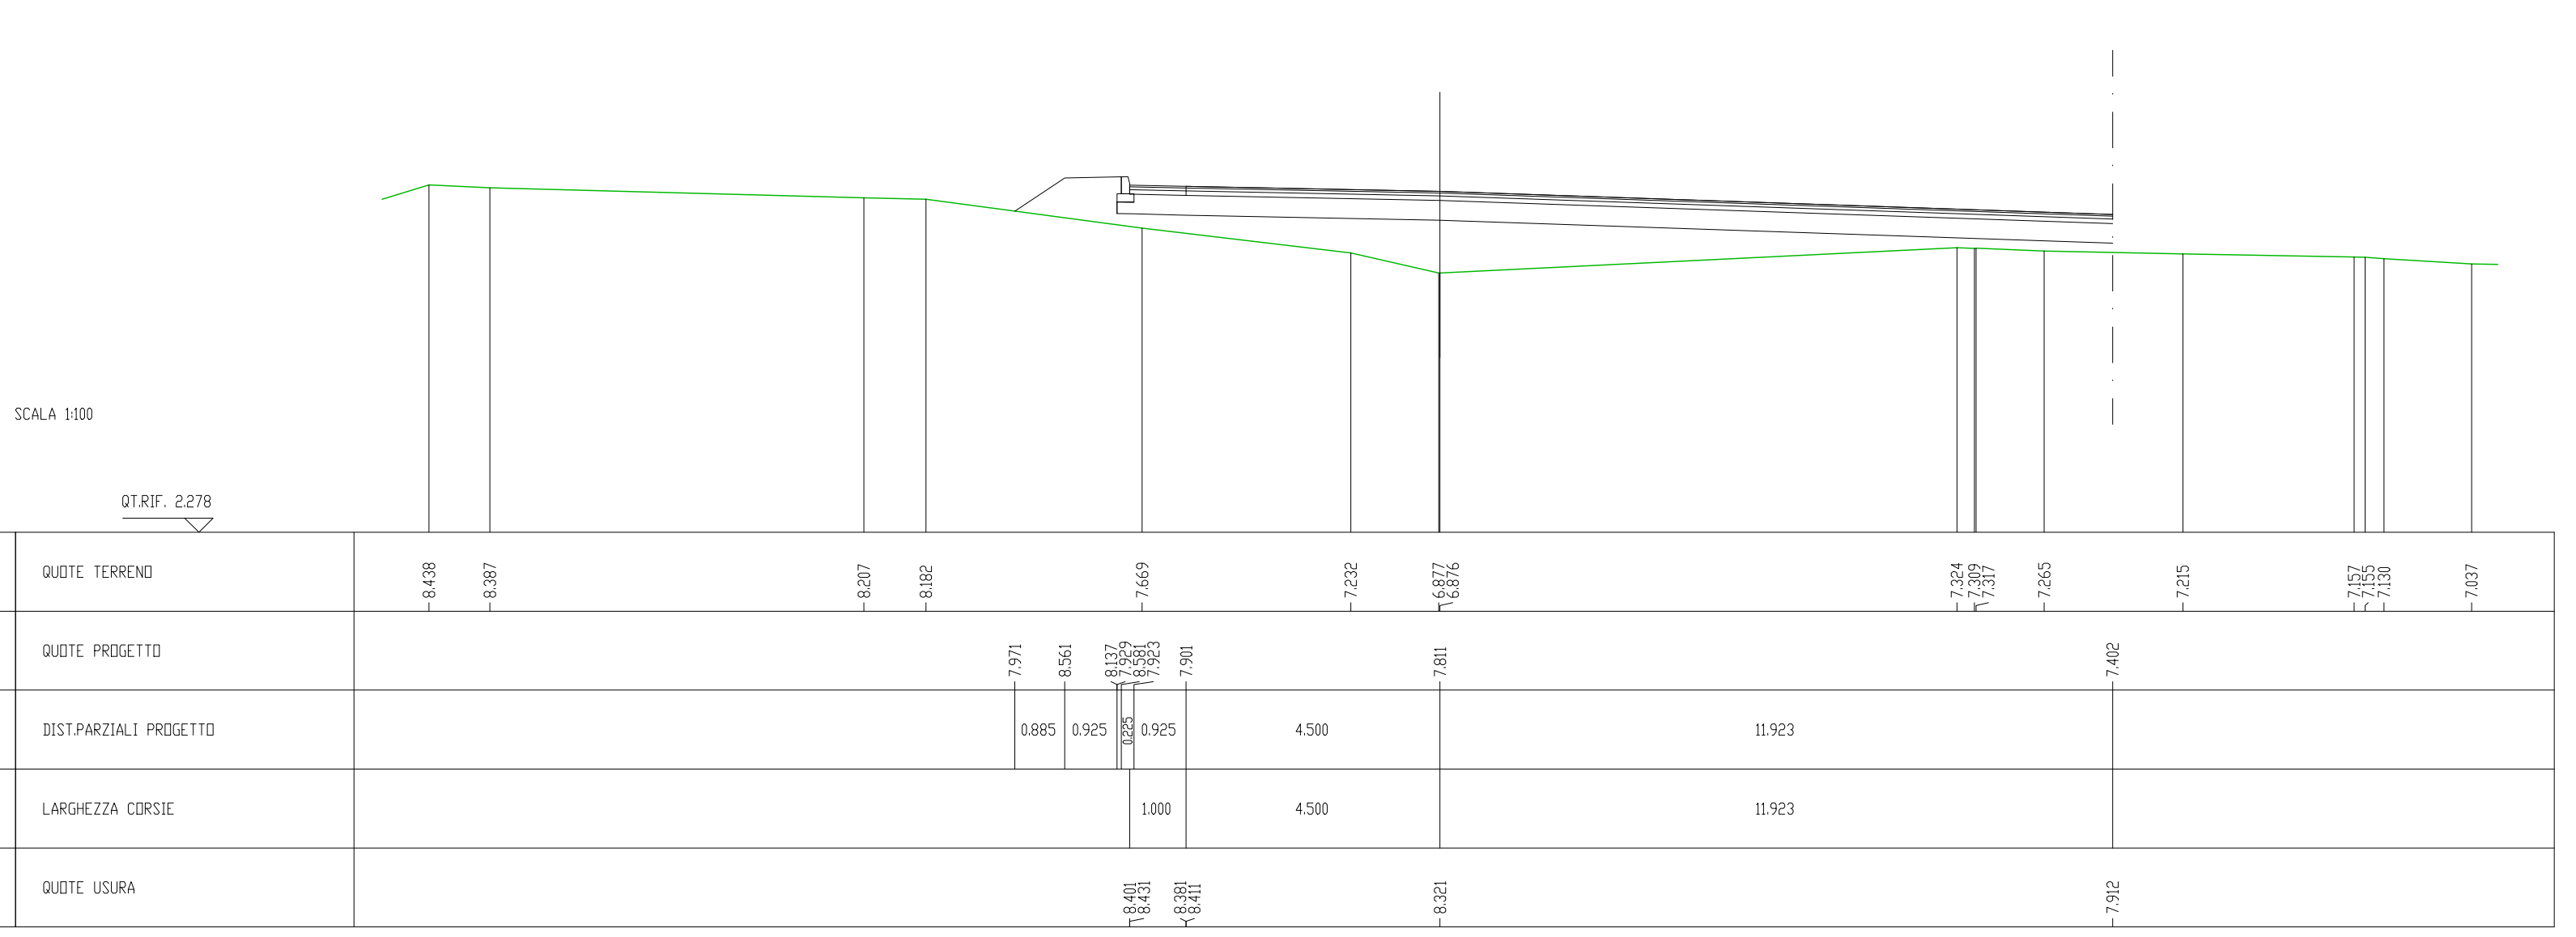

SCAVI E BONIFICHE	
STERRO	3.084 mq

RILEVATI	
RILEVATO	4.928 mq

SOVRASTRUTTURA STRADALE	
STRATO DI USURA	12.536 m
STRATO DI BINDER	12.536 m
STRATO DI BASE	12.536 m
STRATO DI FONDAZIONE	4.470 mq

SEZIONE N. : 24
QT. PROGETTO : 8.321
DIST.PROG. : 134.019
DIST.PREC. : 0.000
DIST.SUCC. : 0.981

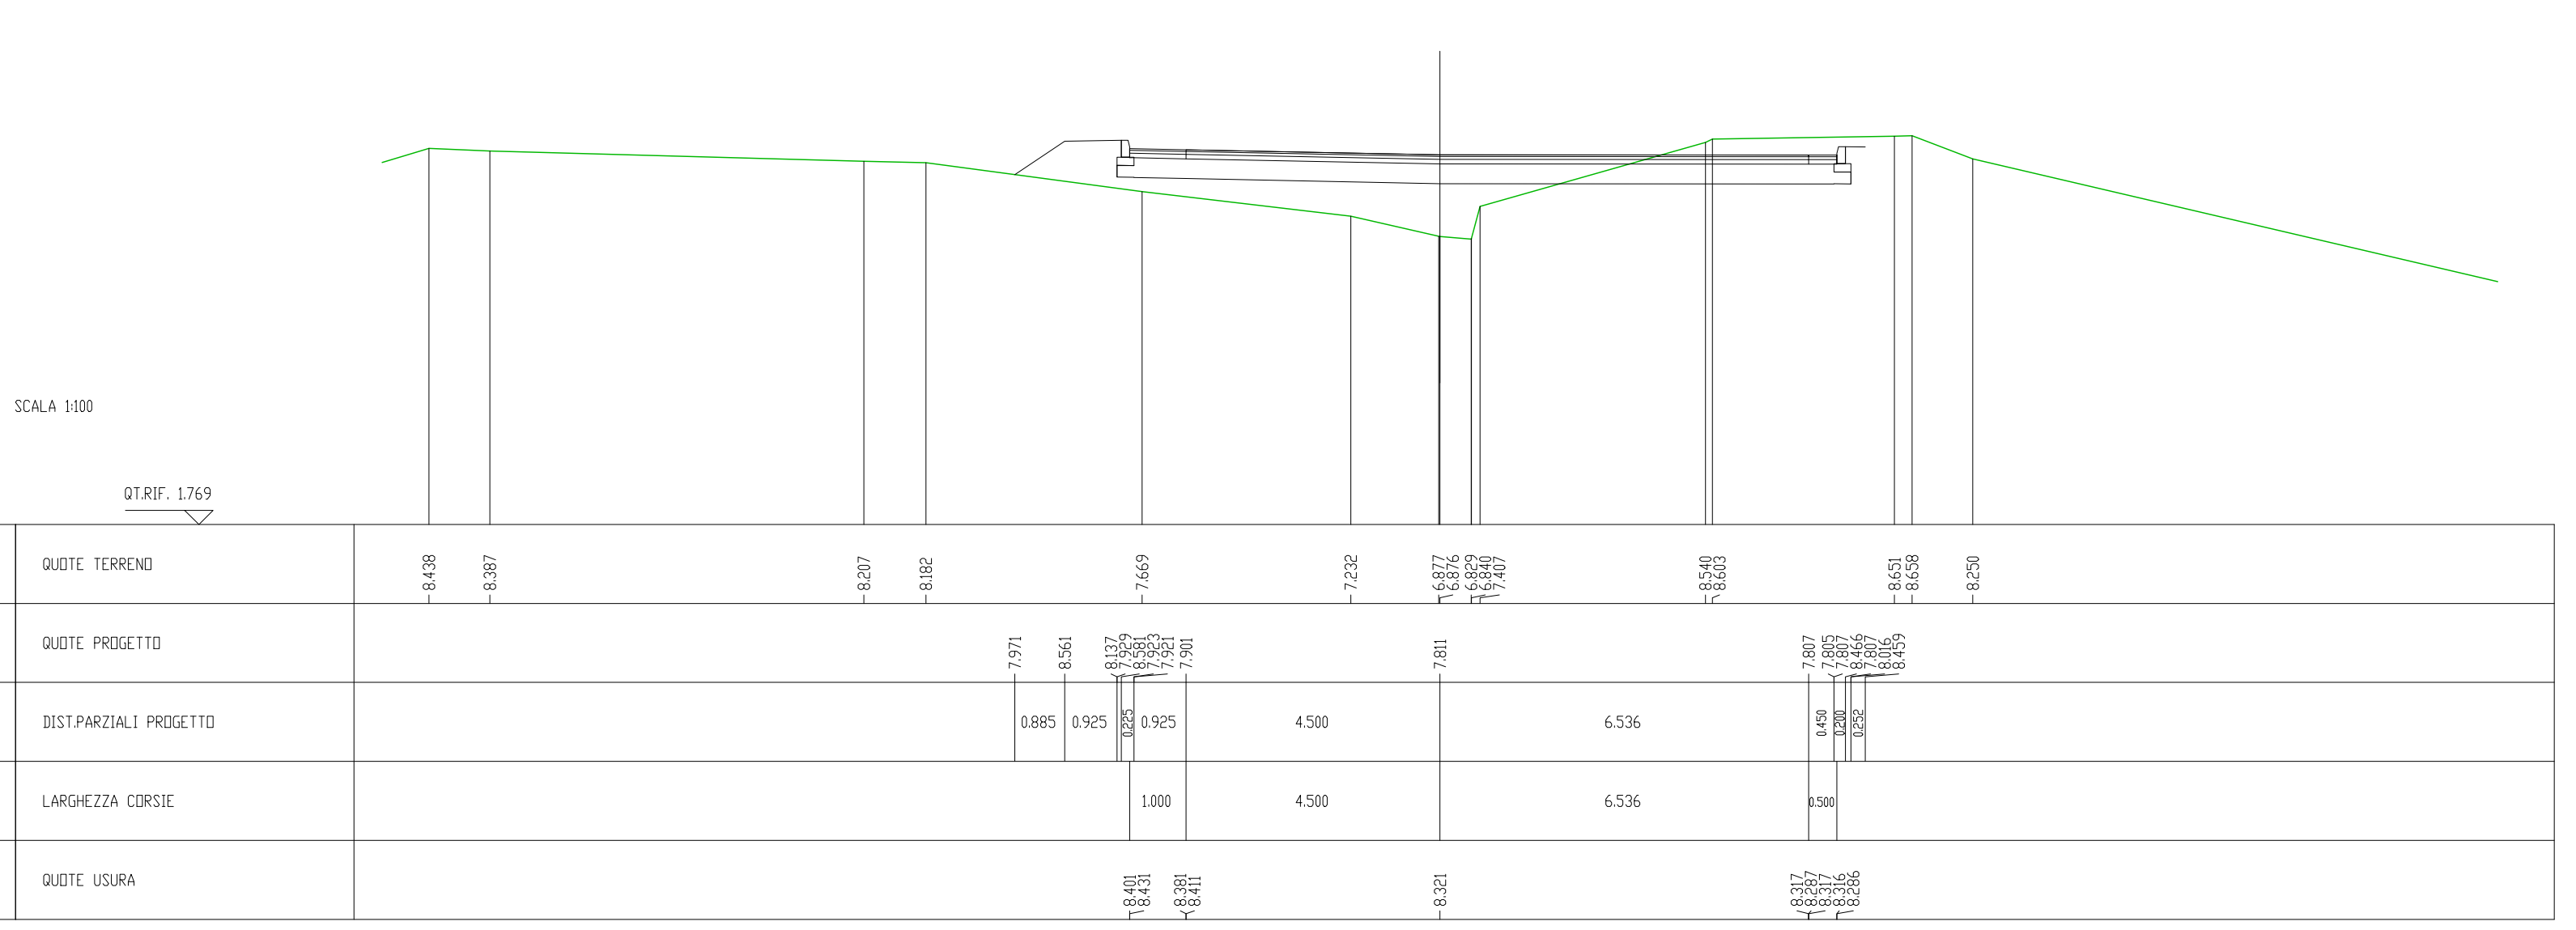

SCAVI E BONIFICHE	
STERRO	3.381 mq

RILEVATI	
RILEVATO	3.966 mq

SOVRASTRUTTURA STRADALE	
STRATO DI USURA	11.981 m
STRATO DI BINDER	11.981 m
STRATO DI BASE	11.981 m
STRATO DI FONDAZIONE	4.275 mq

SEZIONE N. : 25
QT. PROGETTO : 8.352
DIST.PROG. : 135.000
DIST.PREC. : 0.981
DIST.SUCC. : 9.513

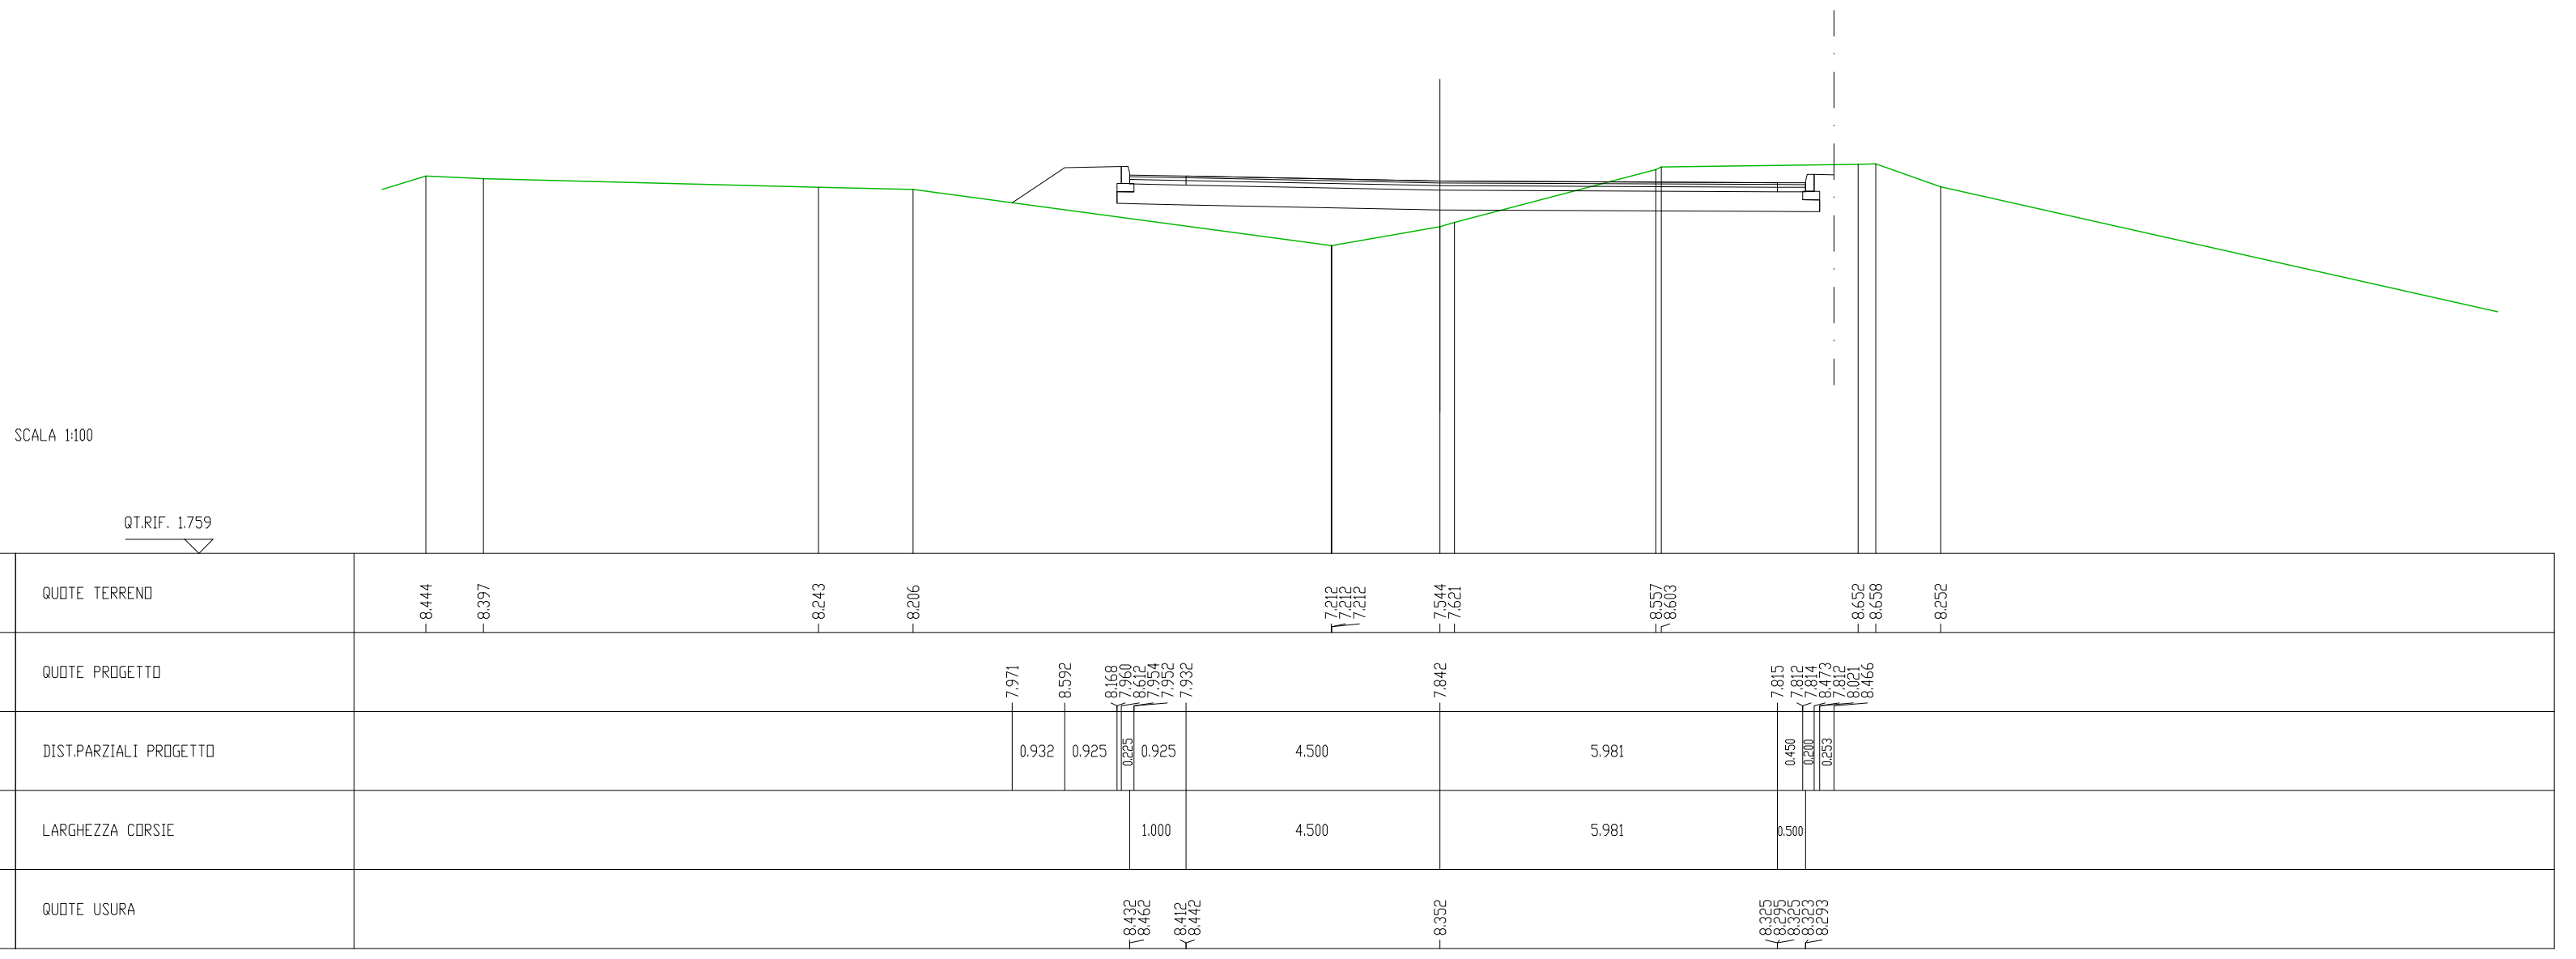

SCAVI E BONIFICHE	
STERRO	2.115 mq

RILEVATI	
RILEVATO	2.078 mq

SOVRASTRUTTURA STRADALE	
STRATO DI USURA	10.500 m
STRATO DI BINDER	10.500 m
STRATO DI BASE	10.500 m
STRATO DI FONDAZIONE	3.757 mq

SEZIONE N. : 26
QT. PROGETTO : 8.654
DIST.PROG. : 144.513
DIST.PREC. : 9.513

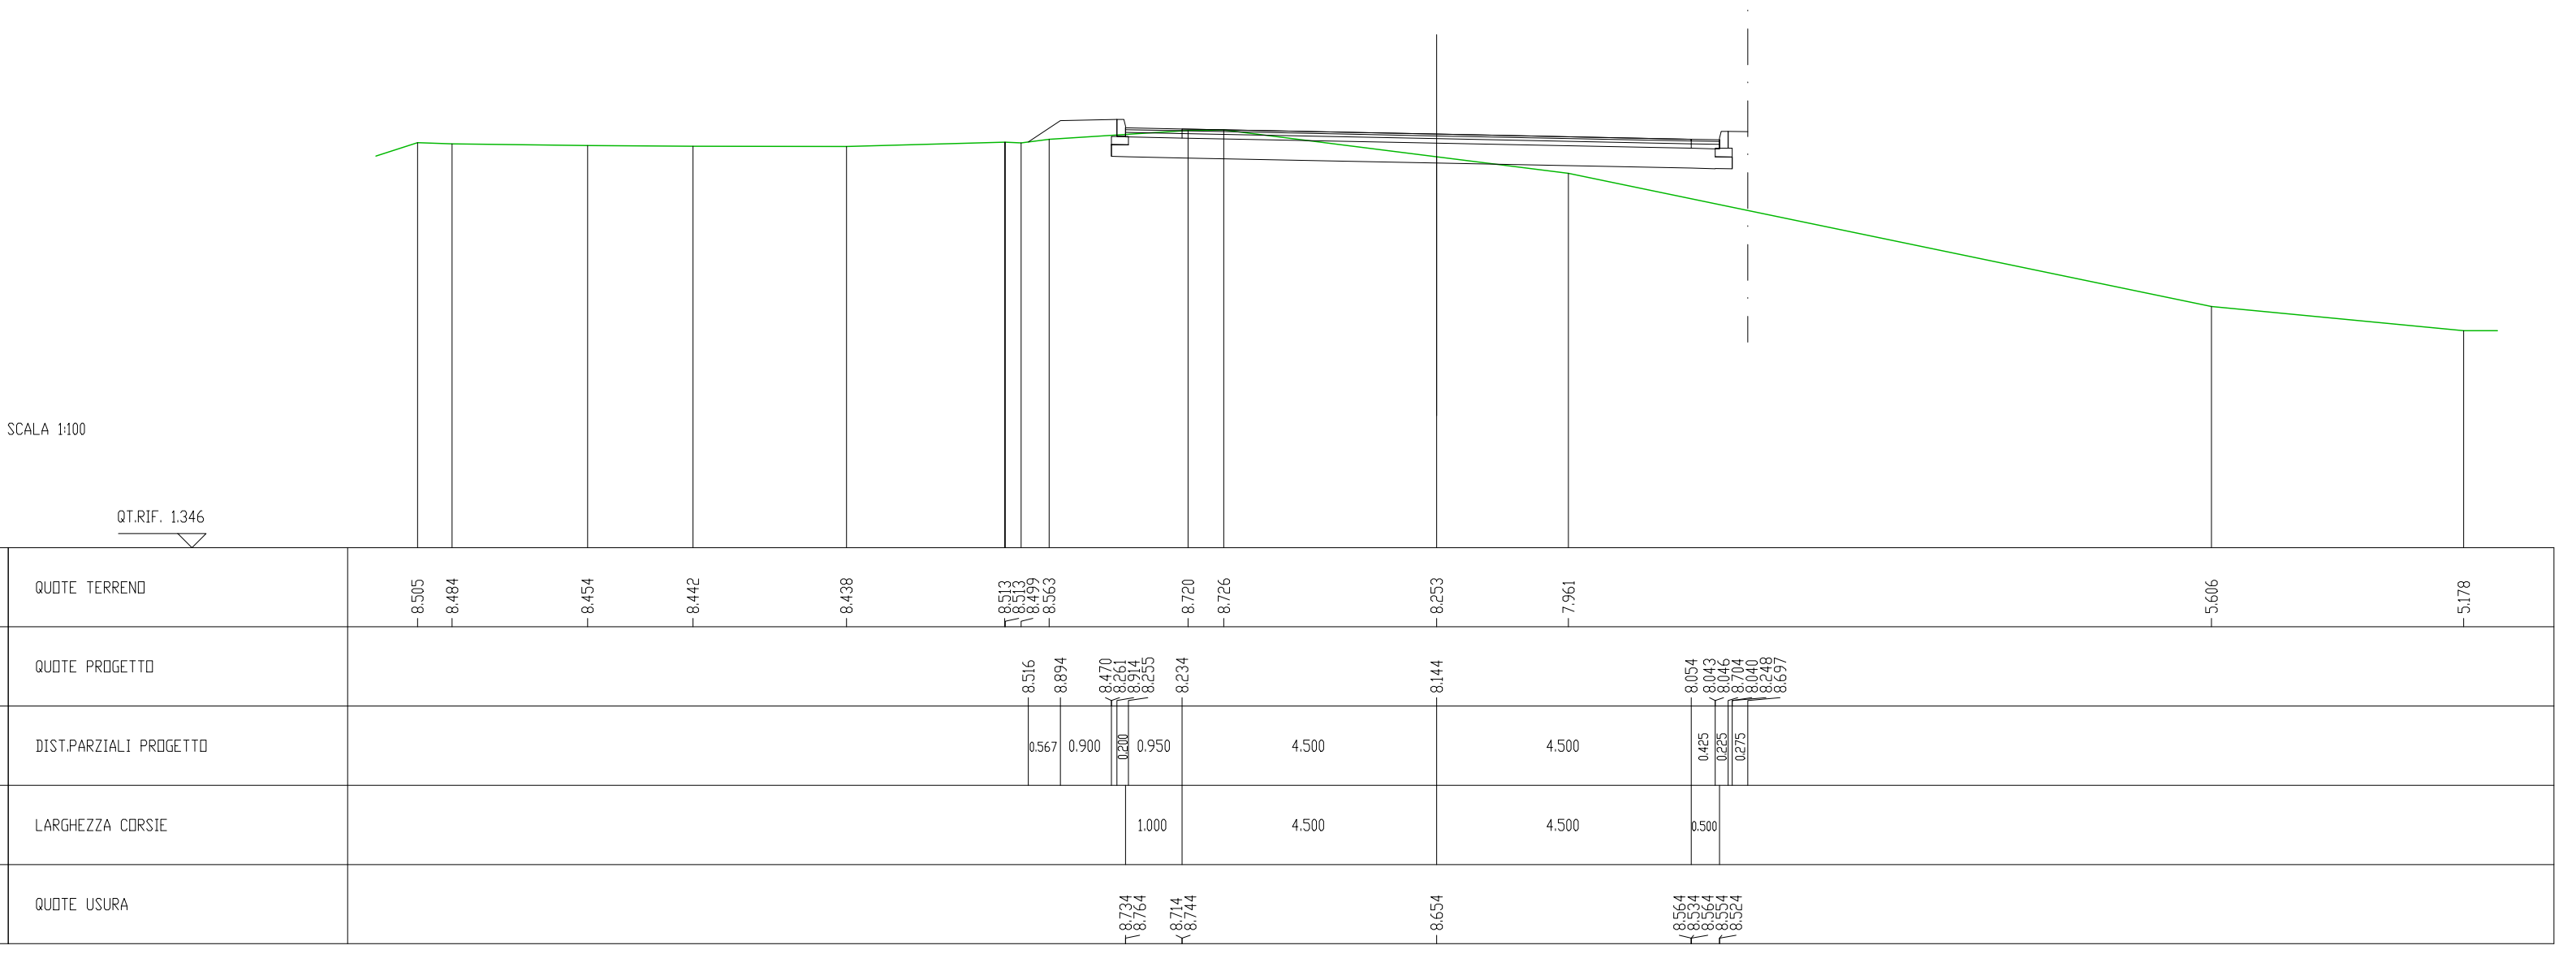

COMUNE DI ORISTANO

PROCEDURA NEGOZIATA PER L'APPALTO DEI SERVIZI DI PROGETTAZIONE DI FATTIBILITÀ TECNICA ED ECONOMICA, DEFINITIVA-ESECUTIVA, STUDI SPECIALISTICI, DIREZIONE DEI LAVORI, MISURA E CONTABILITÀ, COORDINAMENTO DELLA SICUREZZA IN FASE DI PROGETTAZIONE ED ESECUZIONE, STUDI GEOLOGI INERENTI I LAVORI PER LA "***COMPLETAMENTO CIRCONVALLAZIONE OVEST - LOTTO 2 - COLLEGAMENTO NORD***".

Codici Appalto: CUP: H17H19000210002 - CIG: 82599137D5

PROGETTO DEFINITIVO

SEZIONI TRASVERSALI ROTATORIA TAV. 2/2

Allegato:
2.A11

Scala:
1:100

Affidatario del servizio:
RTP
Ing. Serafino Rubiu, "mandatario";
Ing. Luciano Biggio, "mandante";
Ing. Alessandro Corona, "mandante";
Ing. Michele Rubiu, "mandante";
Geol. Mauro Pompei, "mandante";
Archeol. Daniela Deriu, "mandante".

Coordinatori del progetto:
Ing. Luciano Biggio;
Ing. Alessandro Corona.

ORDINE INGEGNERI PROVINCIA CAGLIARI
Dott. Ing. LUCIANO BIGGIO
N. 2433

ORDINE INGEGNERI PROVINCIA DI CAGLIARI
Dr. Ing. Alessandro Corona
N. 4913

Il Dirigente del Settore Lavori Pubblici
e Responsabile del Procedimento:
Ing. Alberto Soddu

Rev.0	*Settembre 2022*
Rev.1	
Rev. 2	
Rev. 3	
Rev. 4	