SCAVI E BONIFICHE	
STERRO	1.512 mq
RILEVATI	
RILEVATO	0.212 mq
SOVRASTRUTTURA STRADALE	
CASSONETTO	3.501 m

SEZIONE N. : 1
QT. PROGETTO : 4.802
DIST.PROG. : 0.000
DIST.SUCC. : 3.329

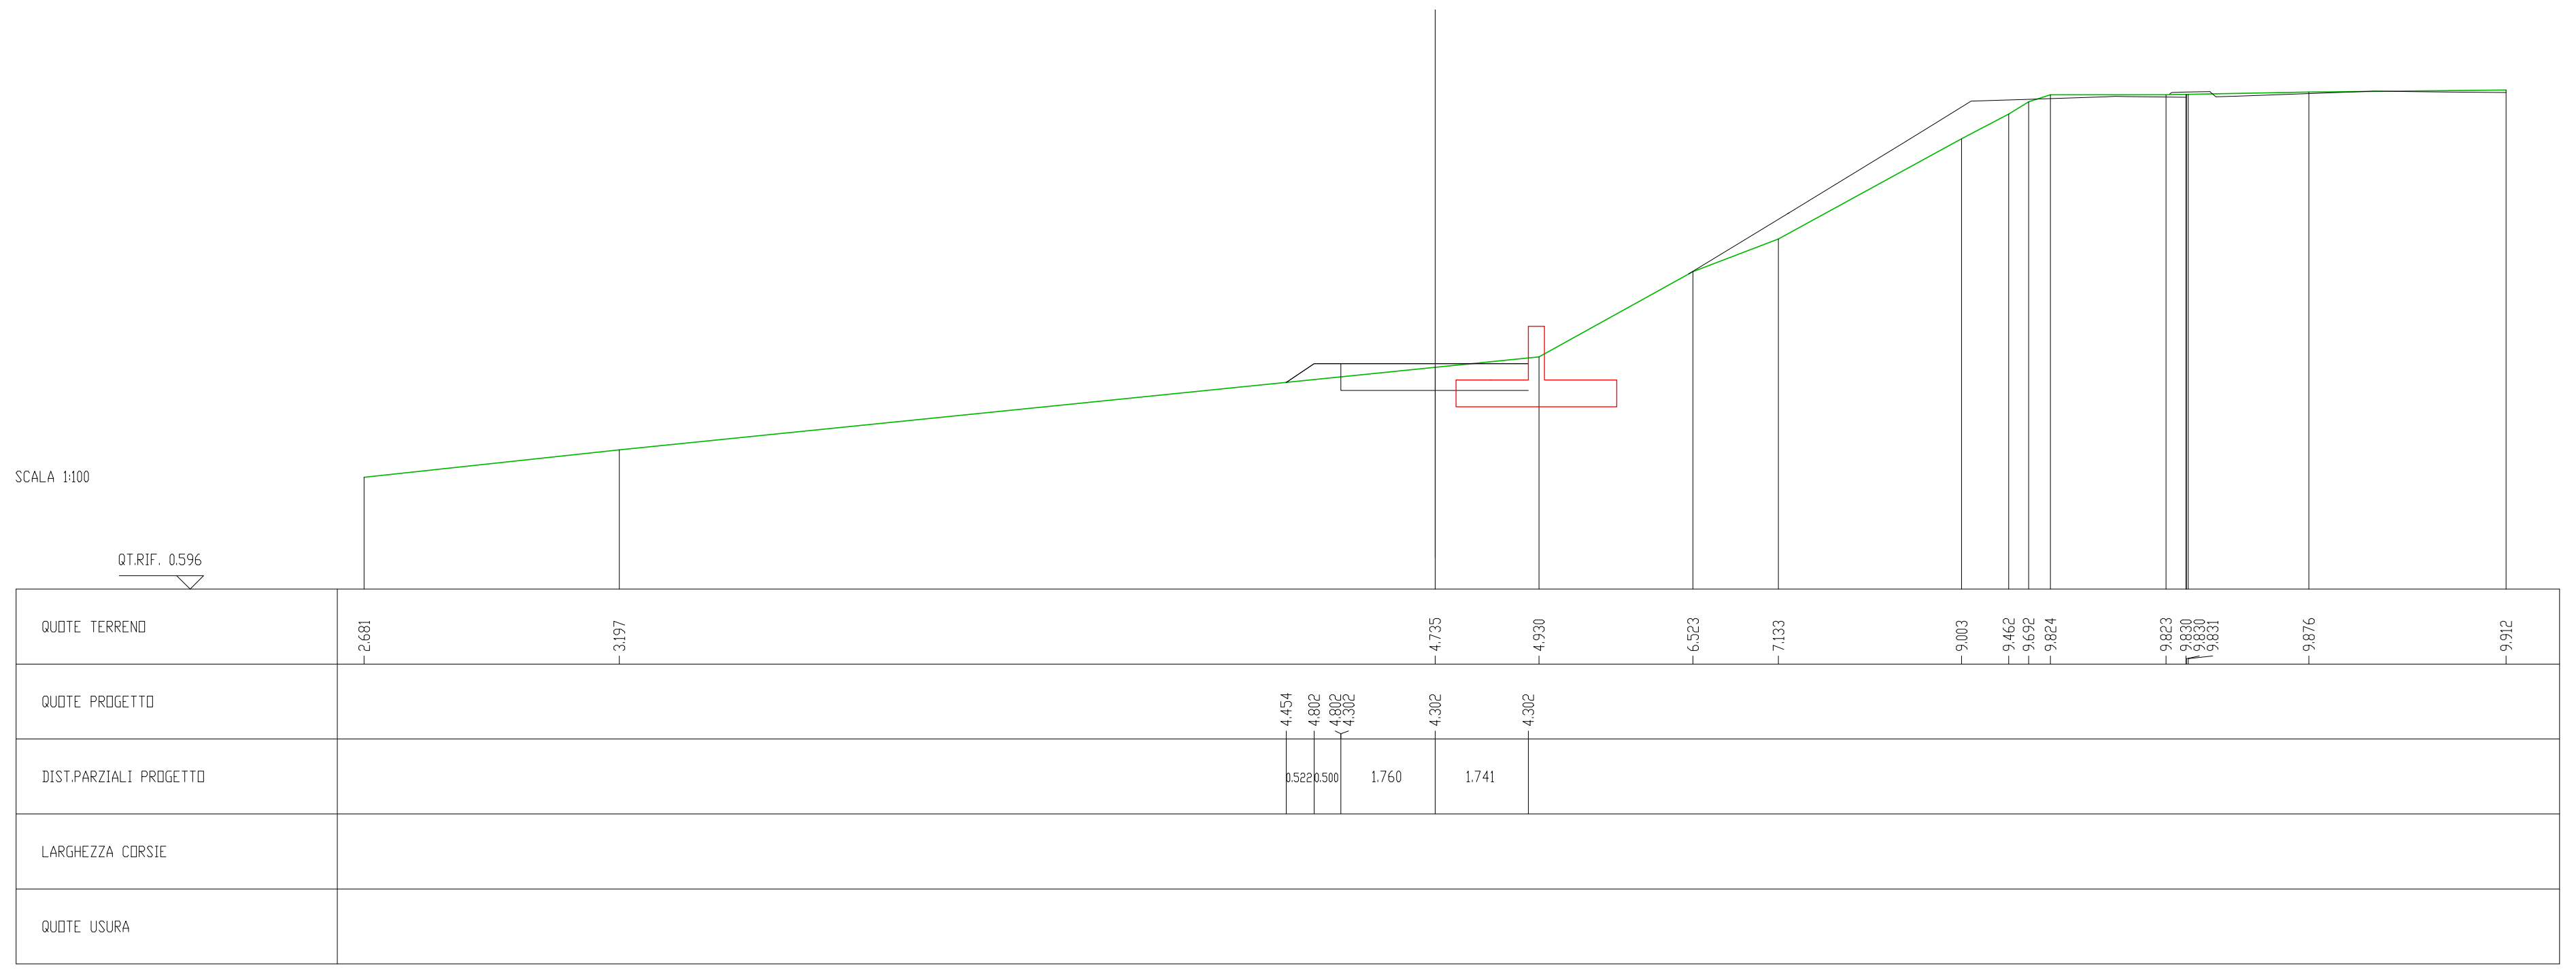

SCAVI E BONIFICHE	
STERRO	1.002 mq
RILEVATI	
RILEVATO	0.735 mq
SOVRASTRUTTURA STRADALE	
CASSONETTO	3.496 m

SEZIONE N. : 2
QT. PROGETTO : 5.261
DIST.PROG. : 3.329
DIST.PREC. : 3.329
DIST.SUCC. : 2.465

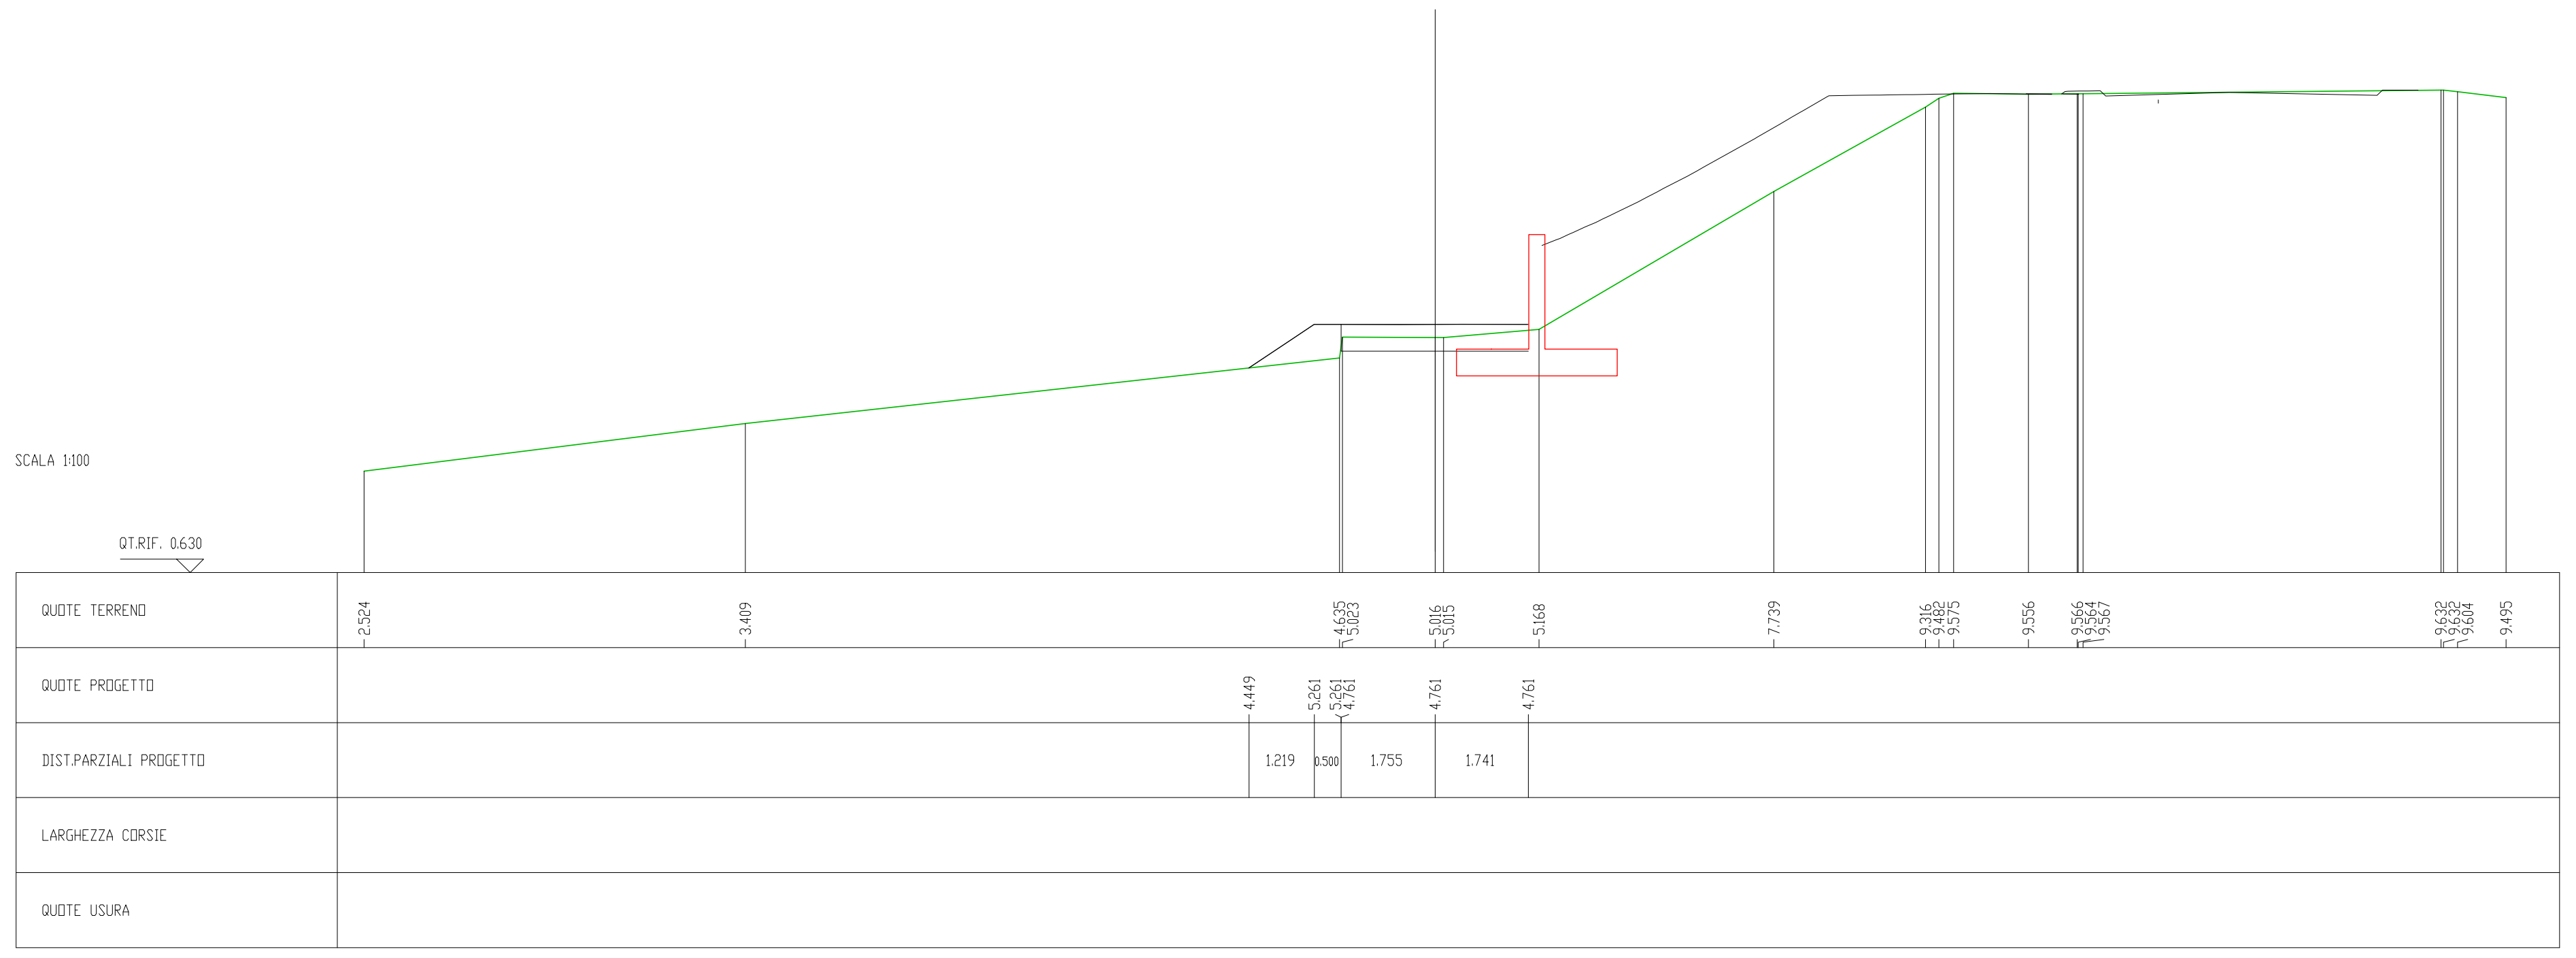

SCAVI E BONIFICHE	
STERRO	0.266 mq
RILEVATI	
RILEVATO	0.591 mq
SOVRASTRUTTURA STRADALE	
CASSONETTO	3.501 m

SEZIONE N. : 3
QT. PROGETTO : 5.602
DIST.PROG. : 5.794
DIST.PREC. : 2.465
DIST.SUCC. : 1.665

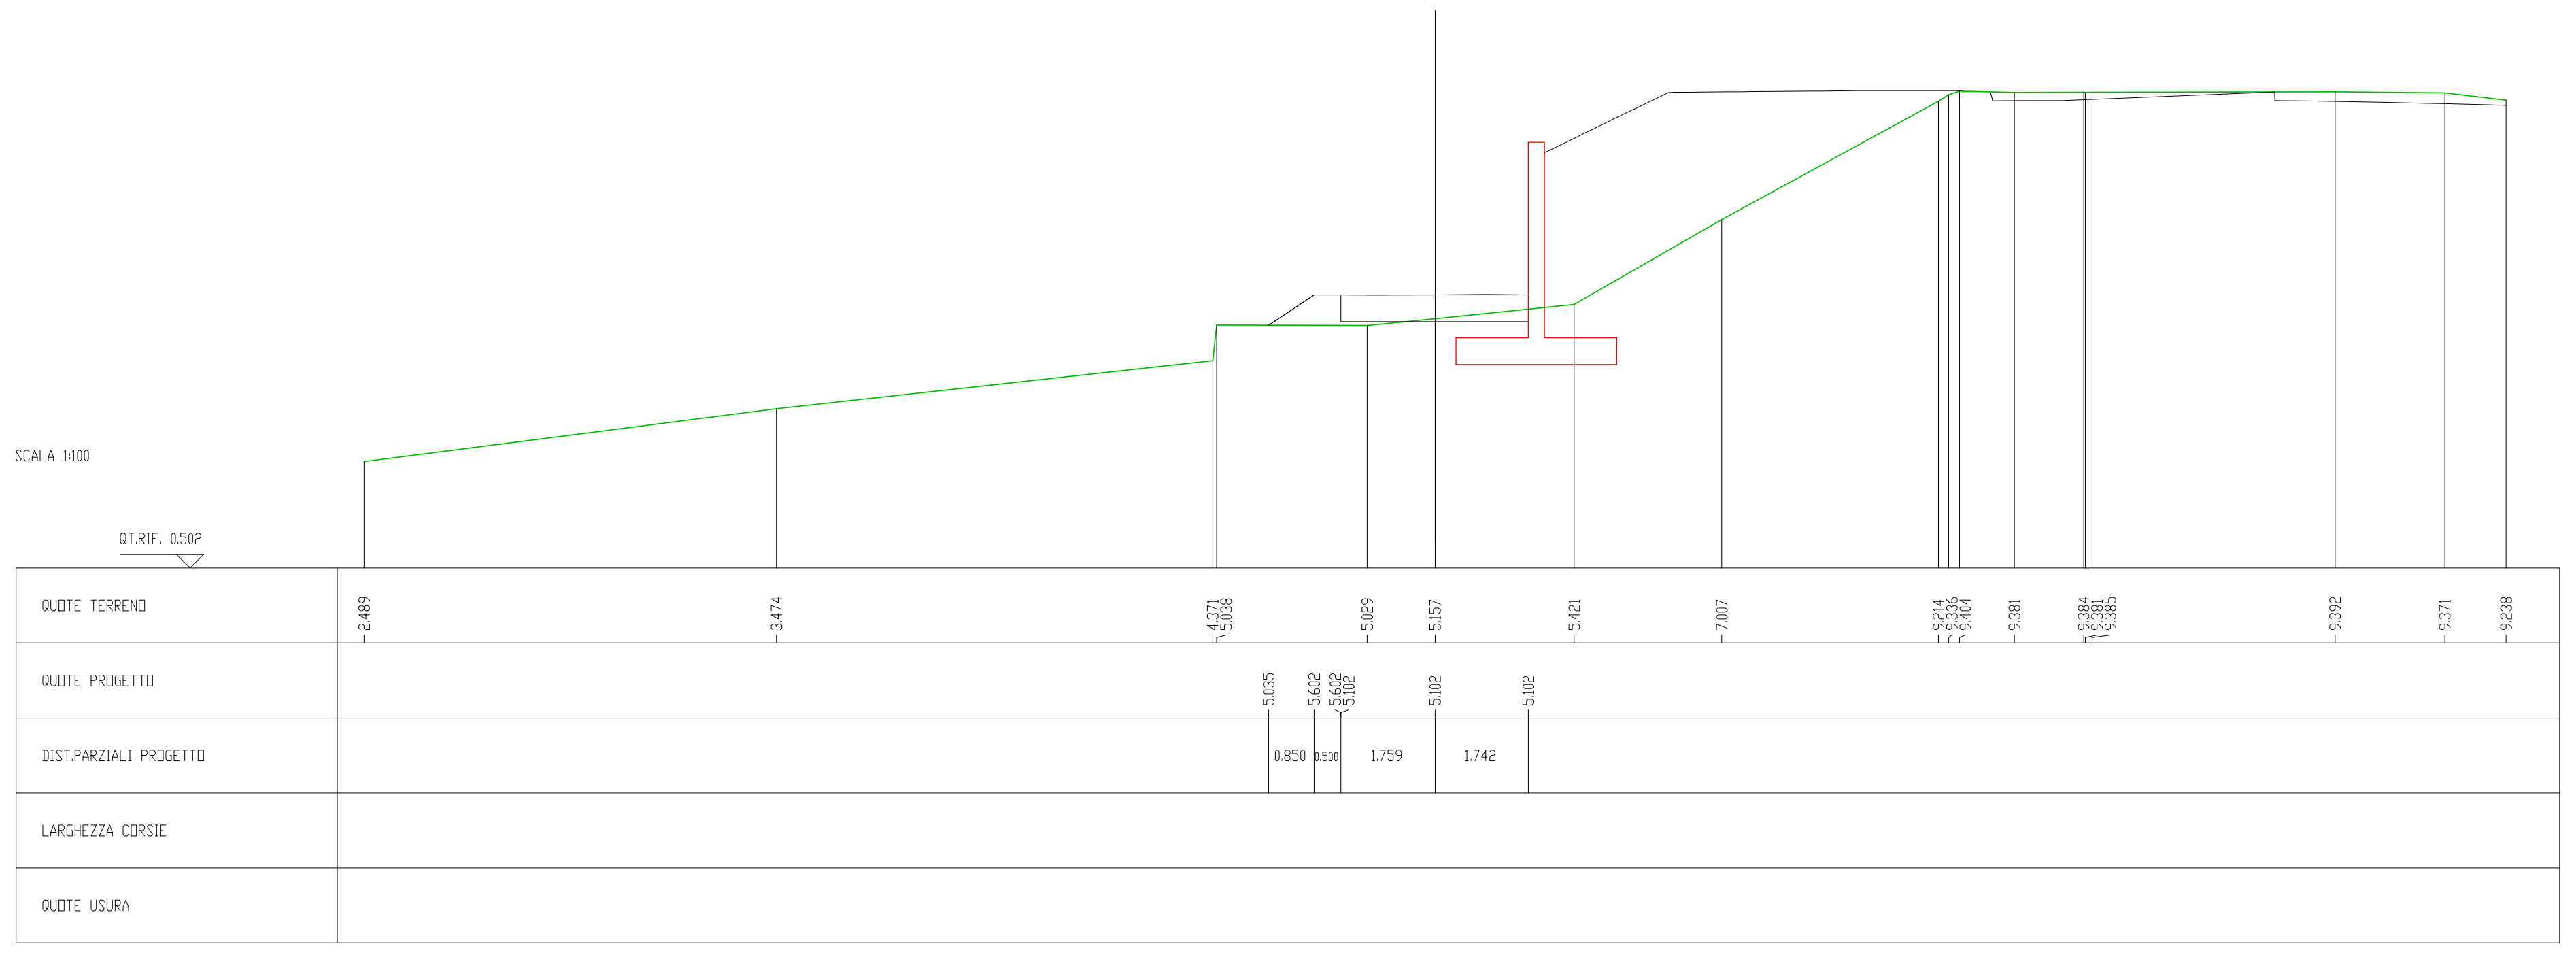

SCAVI E BONIFICHE	
STERRO	0.034 mq
RILEVATI	
RILEVATO	1.265 mq
SOVRASTRUTTURA STRADALE	
CASSONETTO	3.493 m

SEZIONE N. : 4
QT. PROGETTO : 5.832
DIST.PROG. : 7.459
DIST.PREC. : 1.665
DIST.SUCC. : 4.129

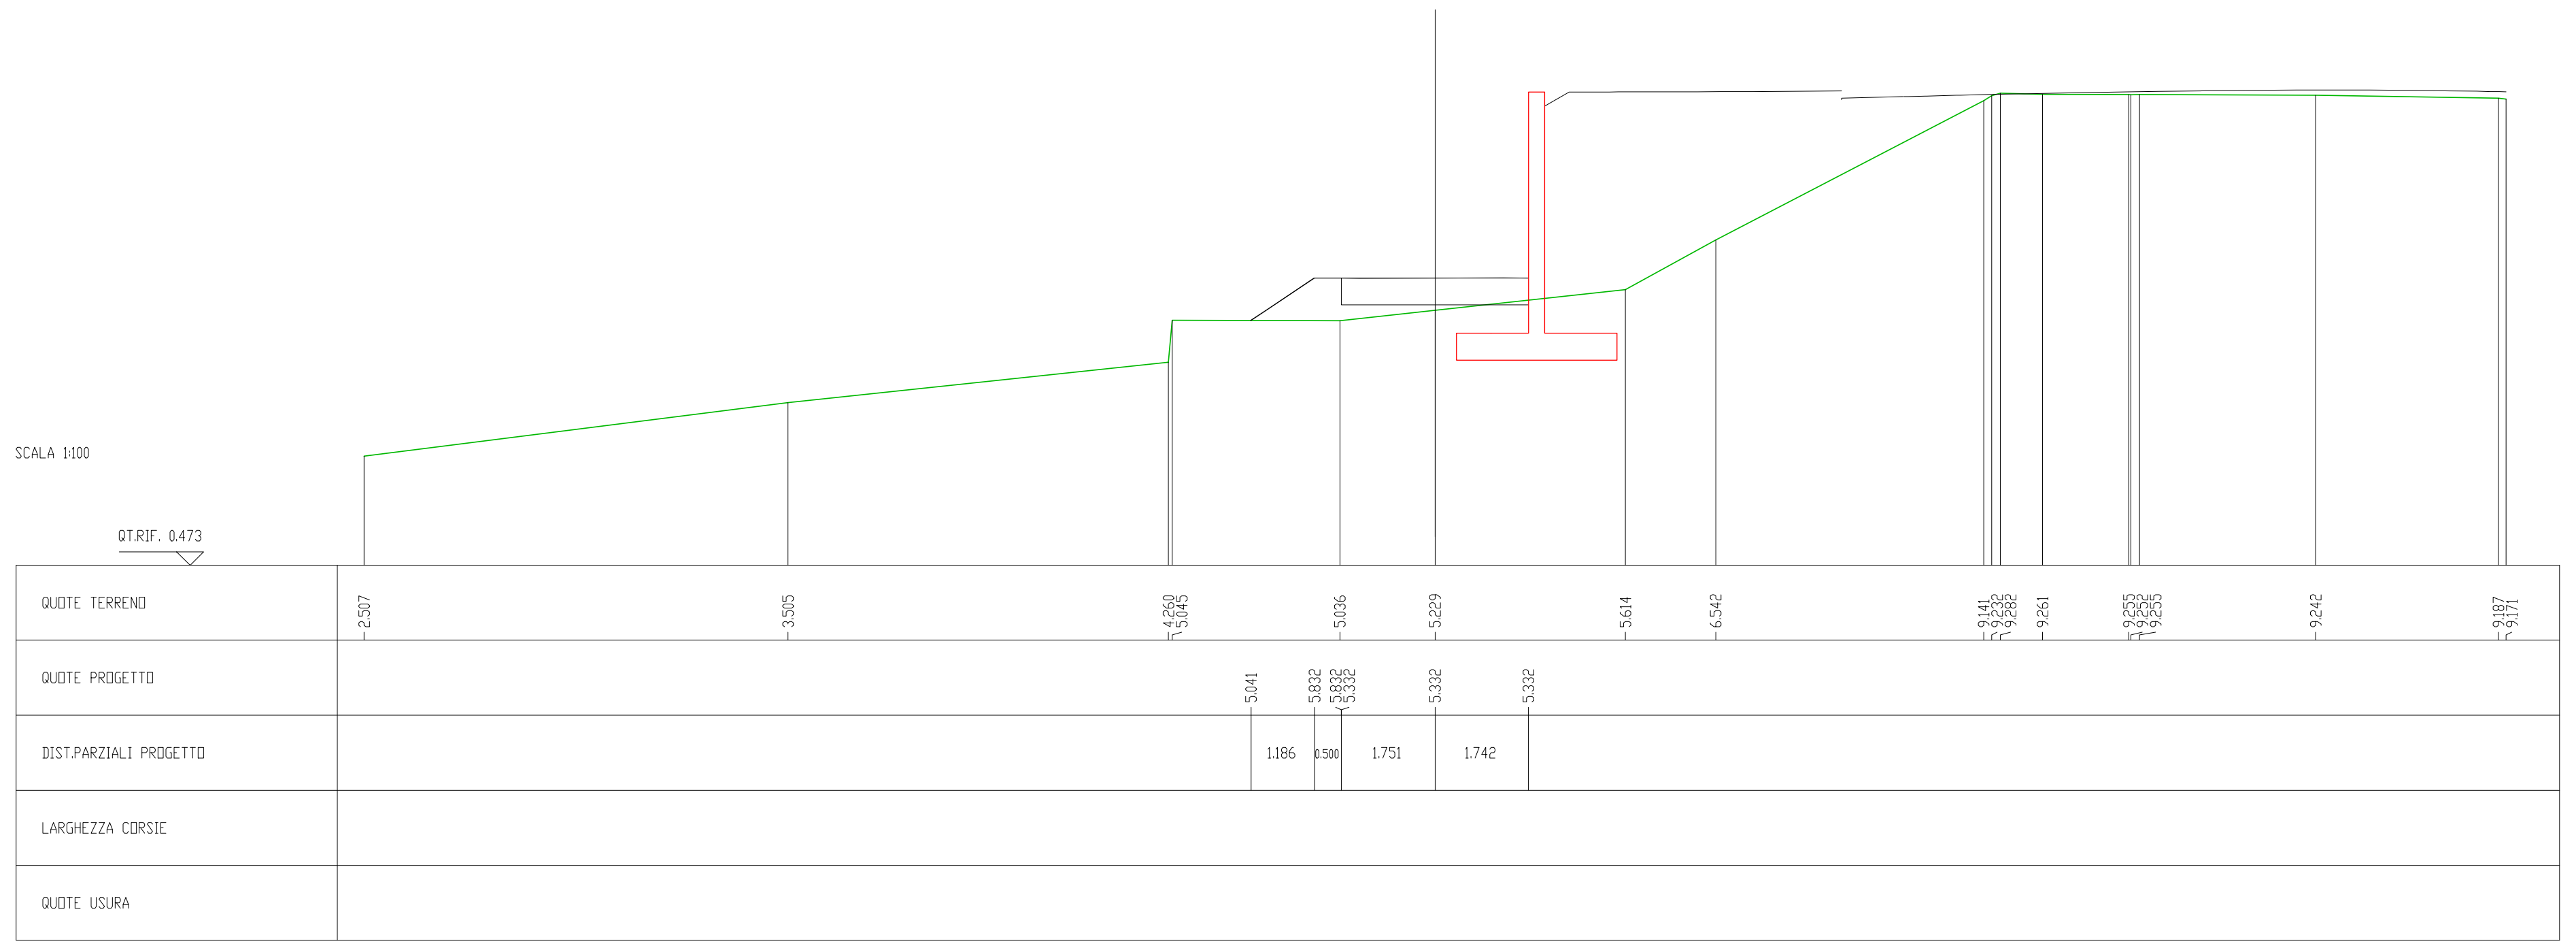

RILEVATI	
RILEVATO	2.850 mq
SOVRASTRUTTURA STRADALE	
CASSONETTO	3.500 m

SEZIONE N. : 5
QT. PROGETTO : 6.402
DIST.PROG. : 11.588
DIST.PREC. : 4.129
DIST.SUCC. : 3.412

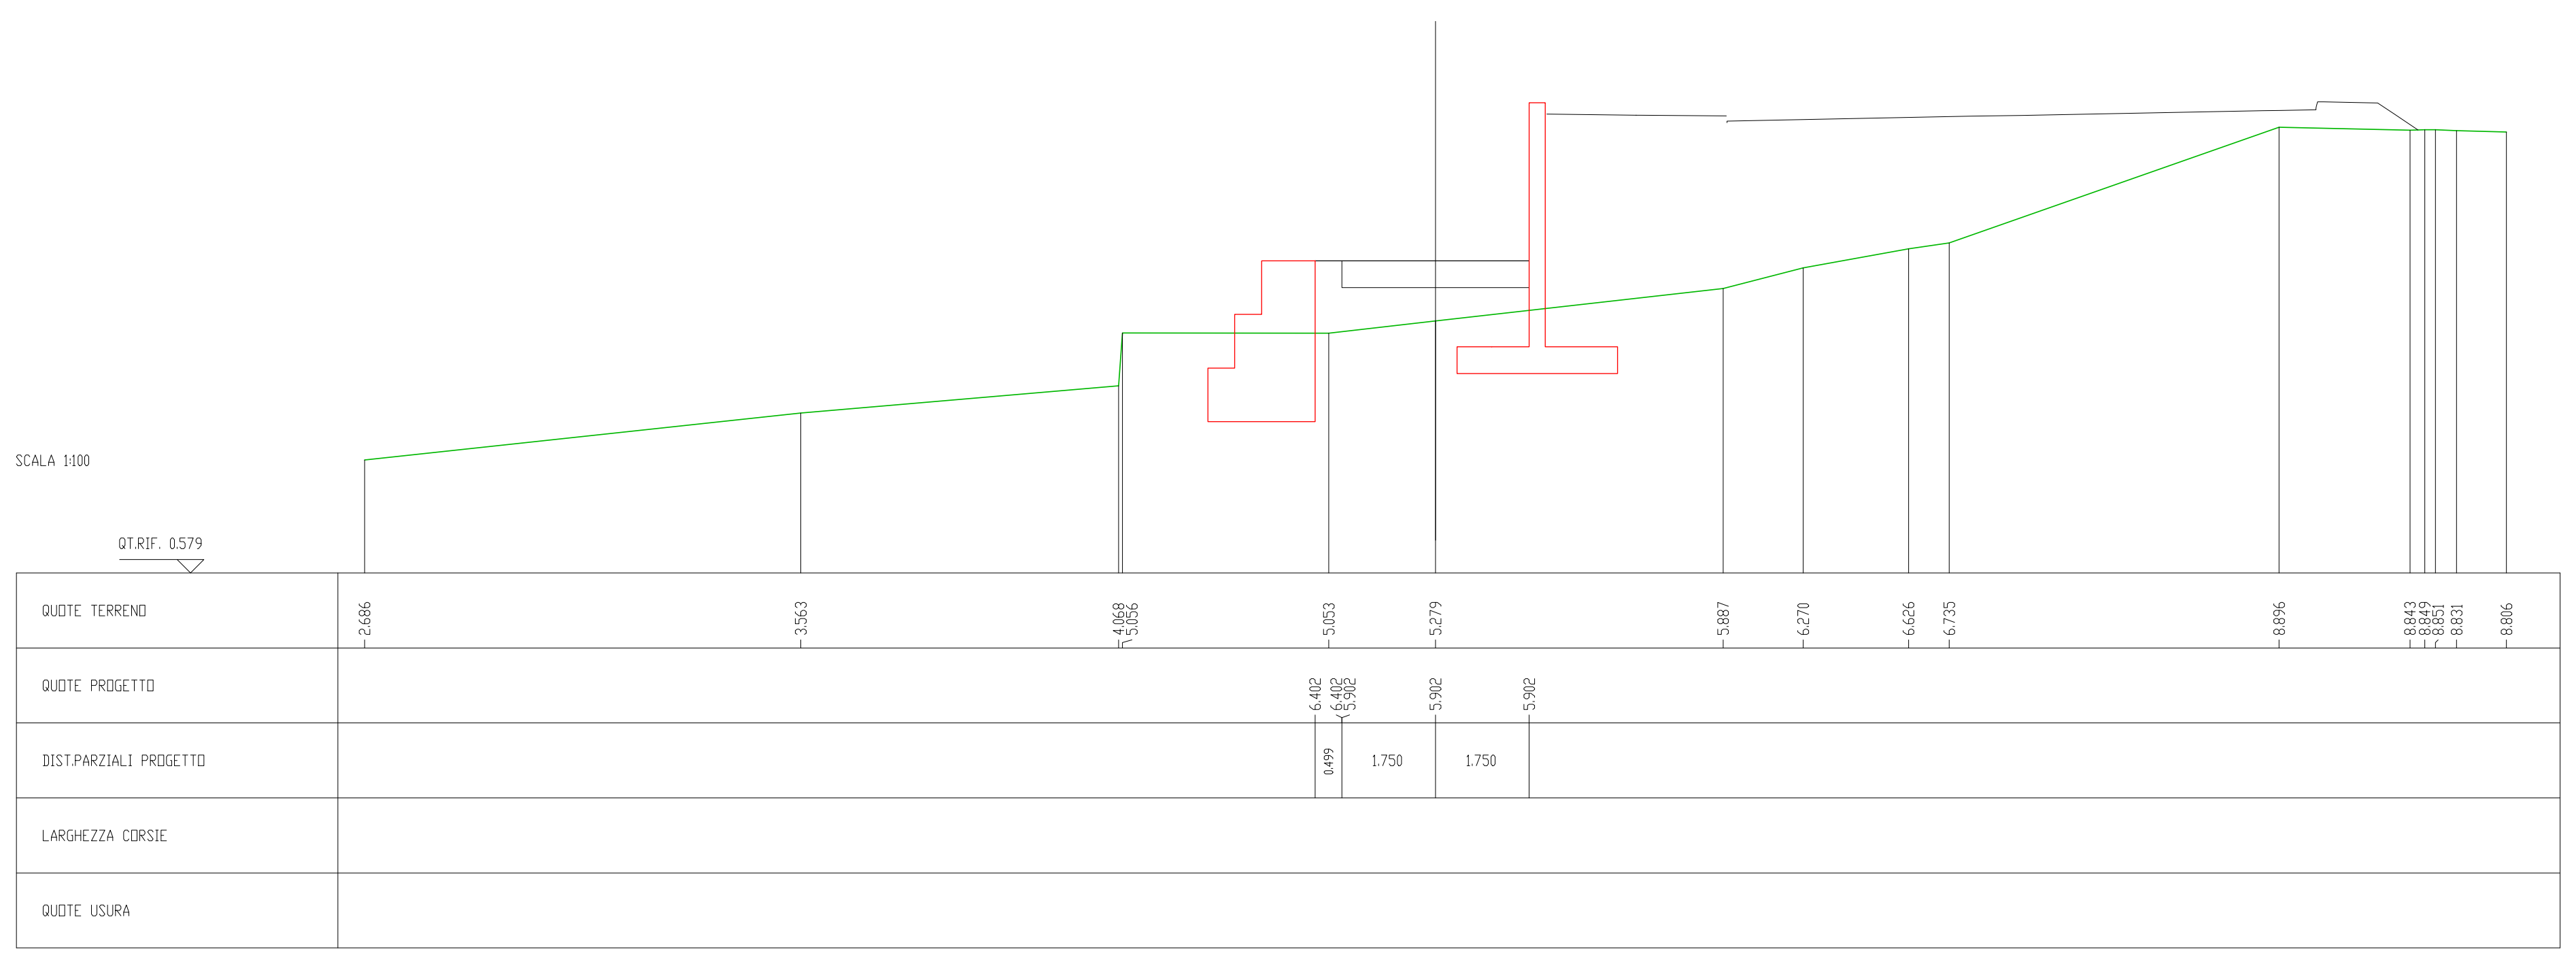

RILEVATI	
RILEVATO	5.227 mq
SOVRASTRUTTURA STRADALE	
CASSONETTO	3.497 m

SEZIONE N. : 6
QT. PROGETTO : 6.874
DIST.PROG. : 15.000
DIST.PREC. : 3.412
DIST.SUCC. : 5.287

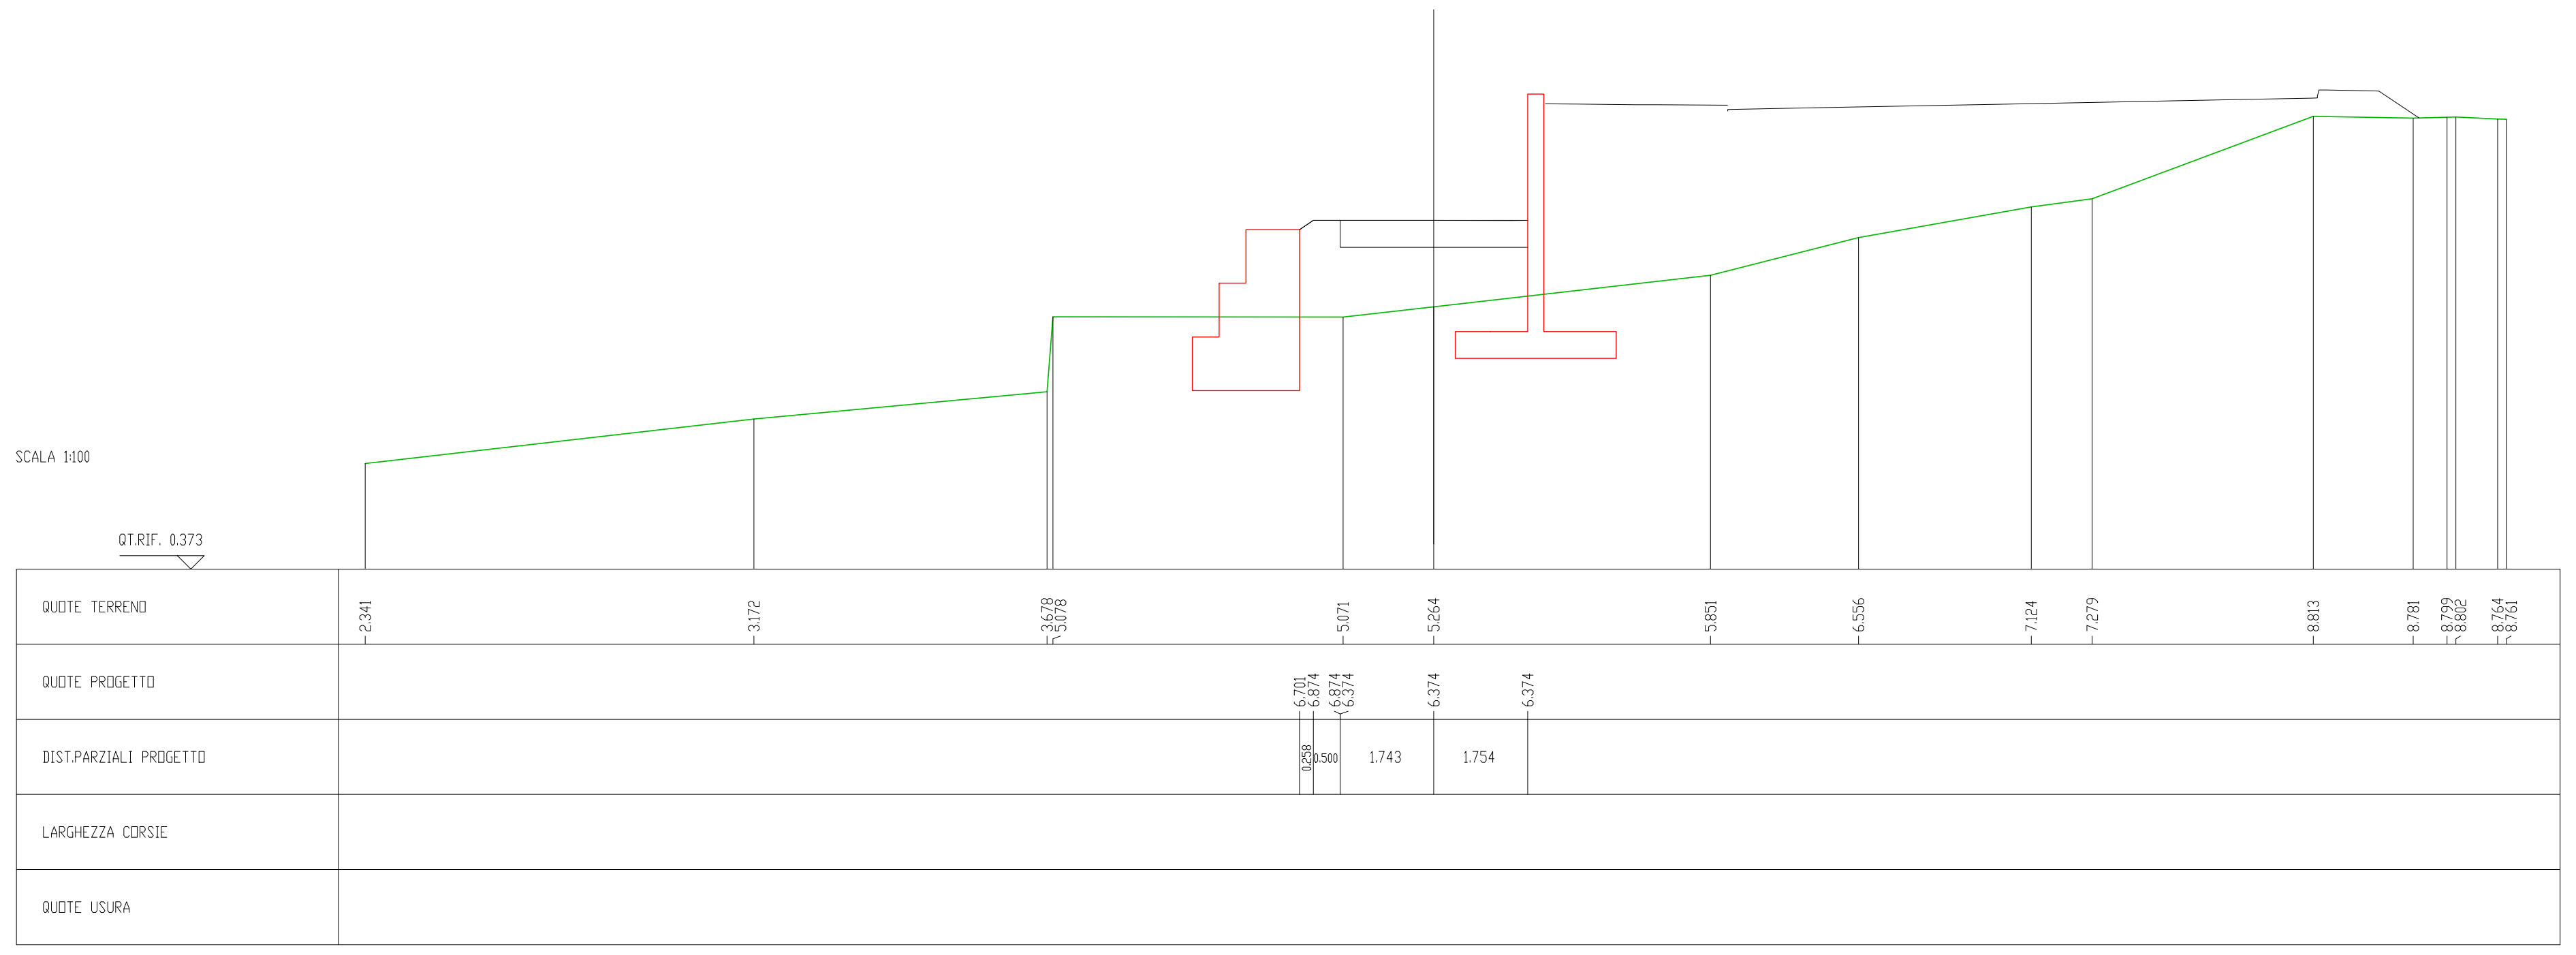

RILEVATI	
RILEVATO	10.379 mq
SOVRASTRUTTURA STRADALE	
CASSONETTO	3.501 m

SEZIONE N. : 7
QT. PROGETTO : 7.604
DIST.PROG. : 20.287
DIST.PREC. : 5.287
DIST.SUCC. : 3.042

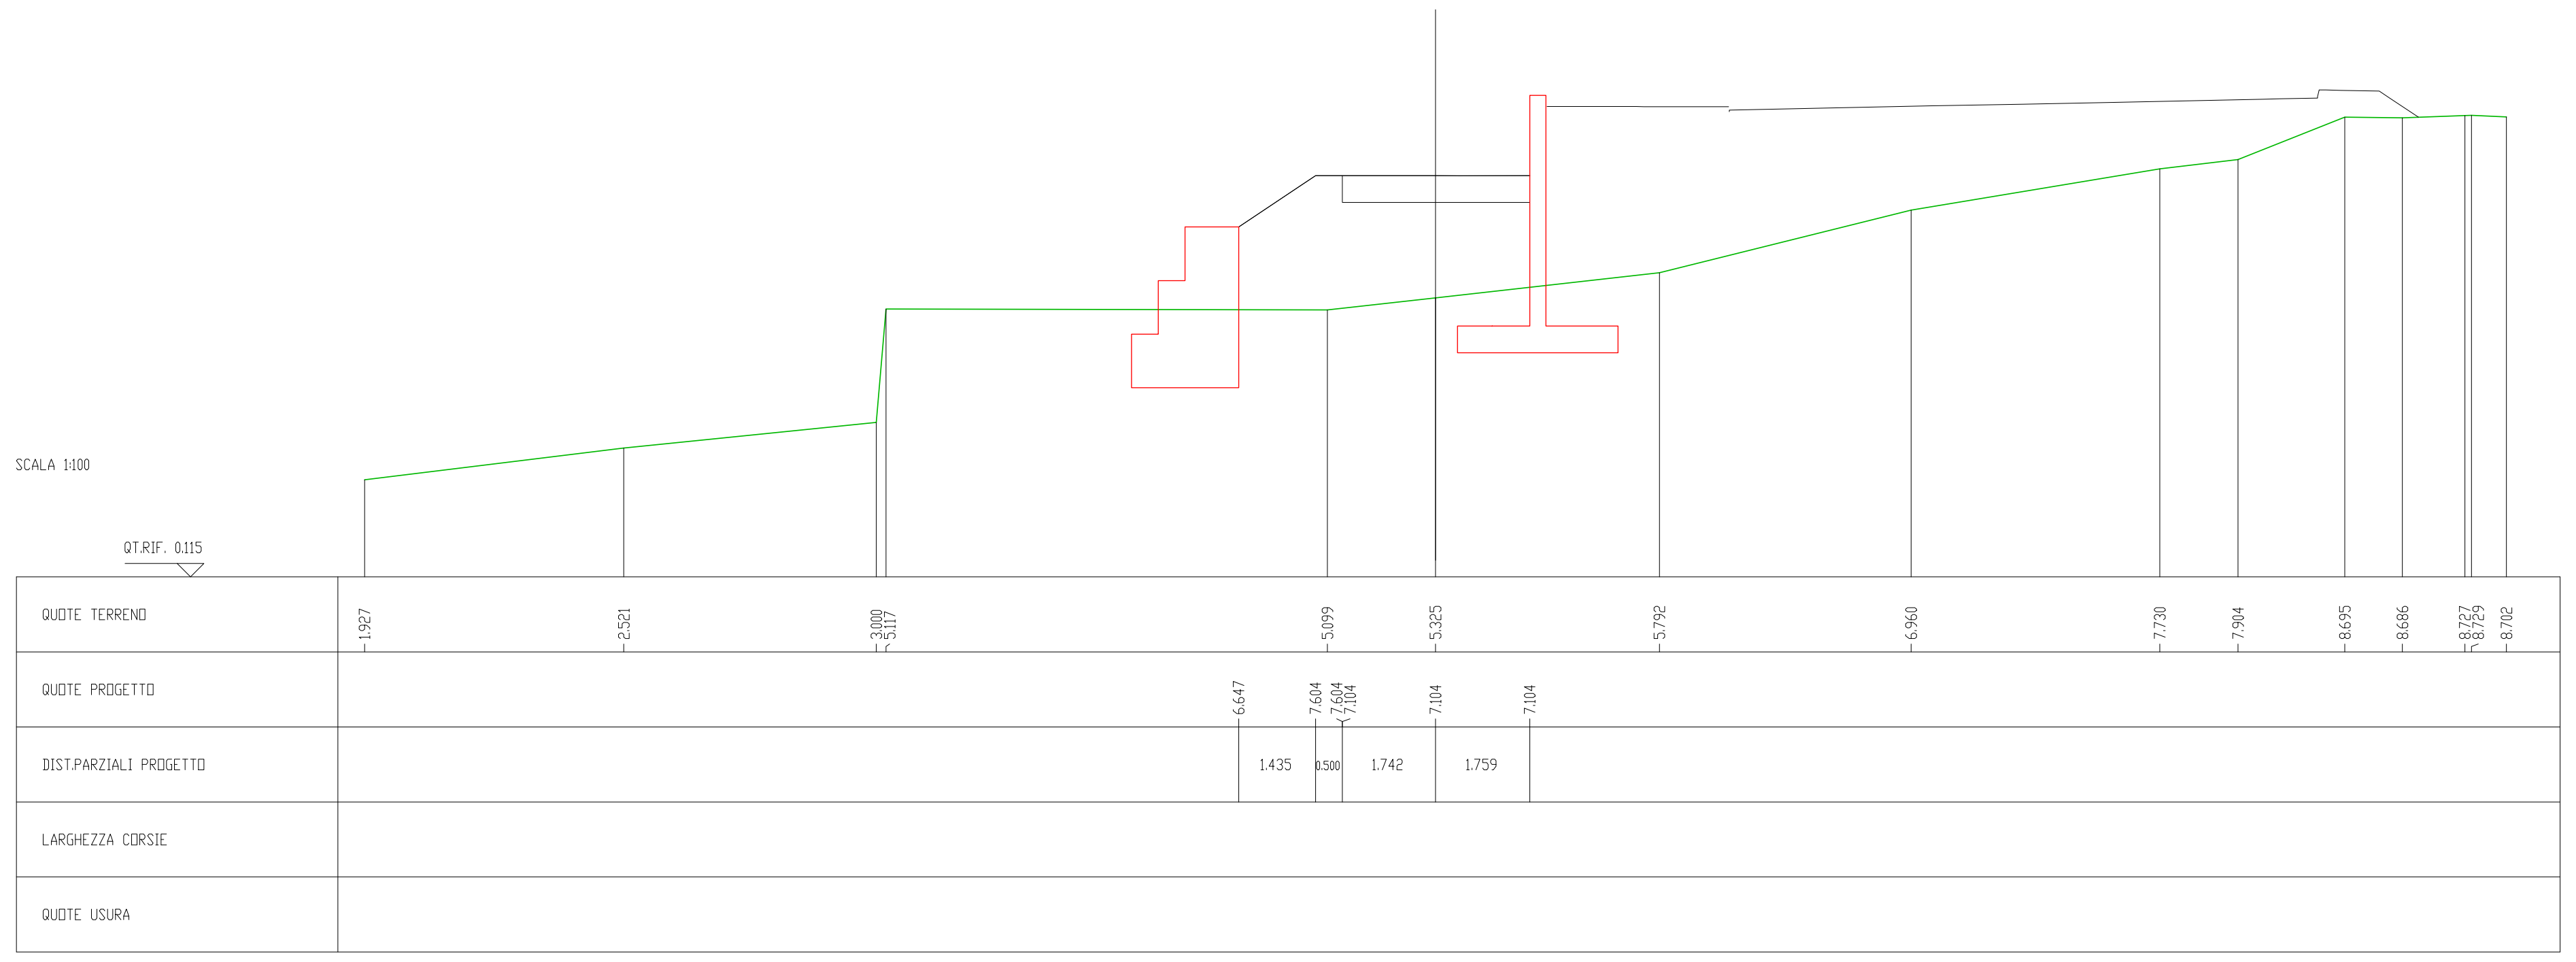

RILEVATI	
RILEVATO	12.826 mq
SOVRASTRUTTURA STRADALE	
CASSONETTO	3.500 m

SEZIONE N. : 8
QT. PROGETTO : 8.024
DIST.PROG. : 23.329
DIST.PREC. : 3.042
DIST.SUCC. : 3.586

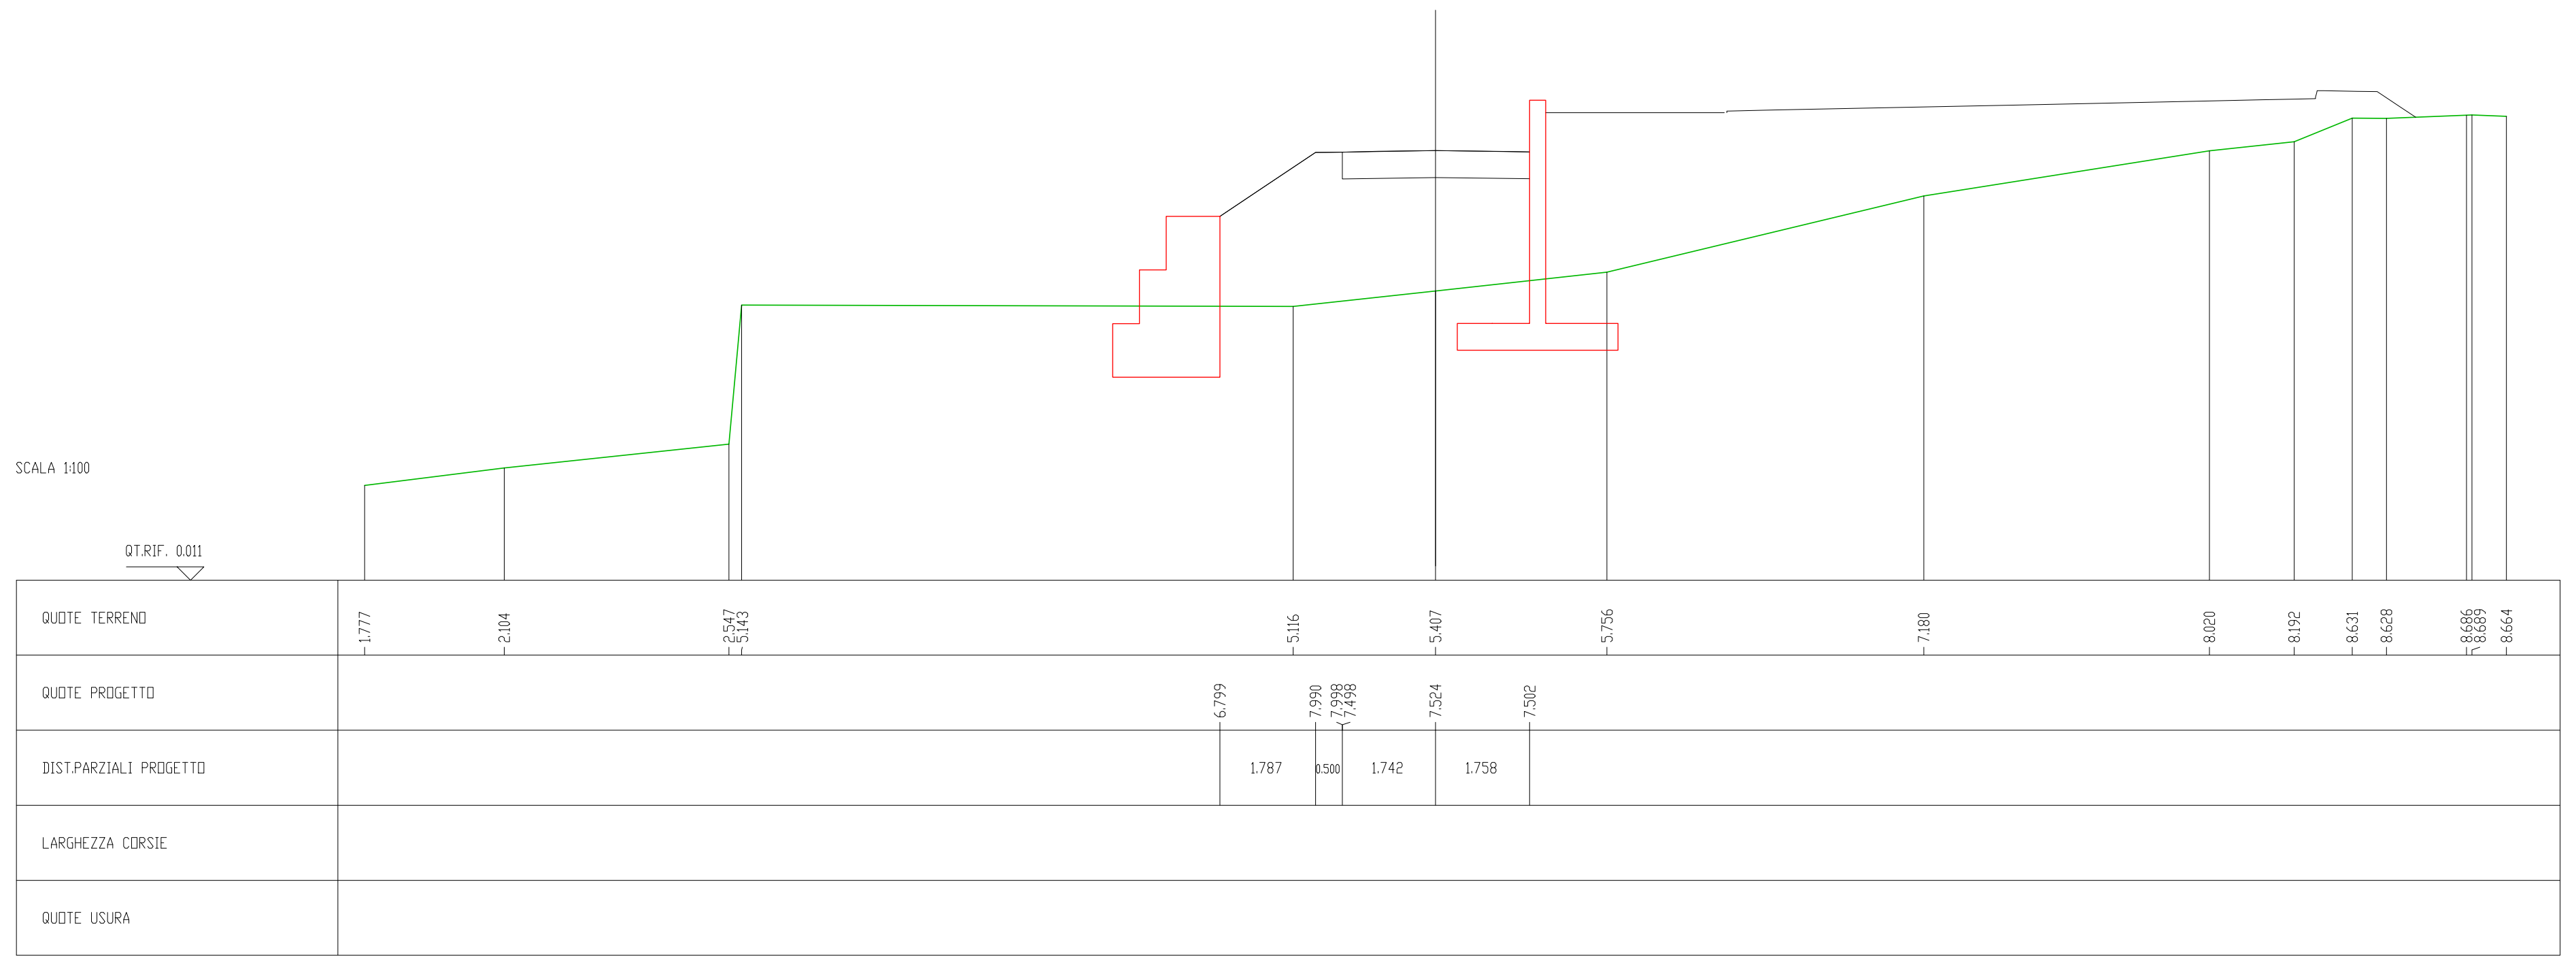

RILEVATI	
RILEVATO	10.983 mq
SOVRASTRUTTURA STRADALE	
CASSONETTO	3.508 m

SEZIONE N. : 9
QT. PROGETTO : 8.519
DIST.PROG. : 26.914
DIST.PREC. : 3.586
DIST.SUCC. : 2.074

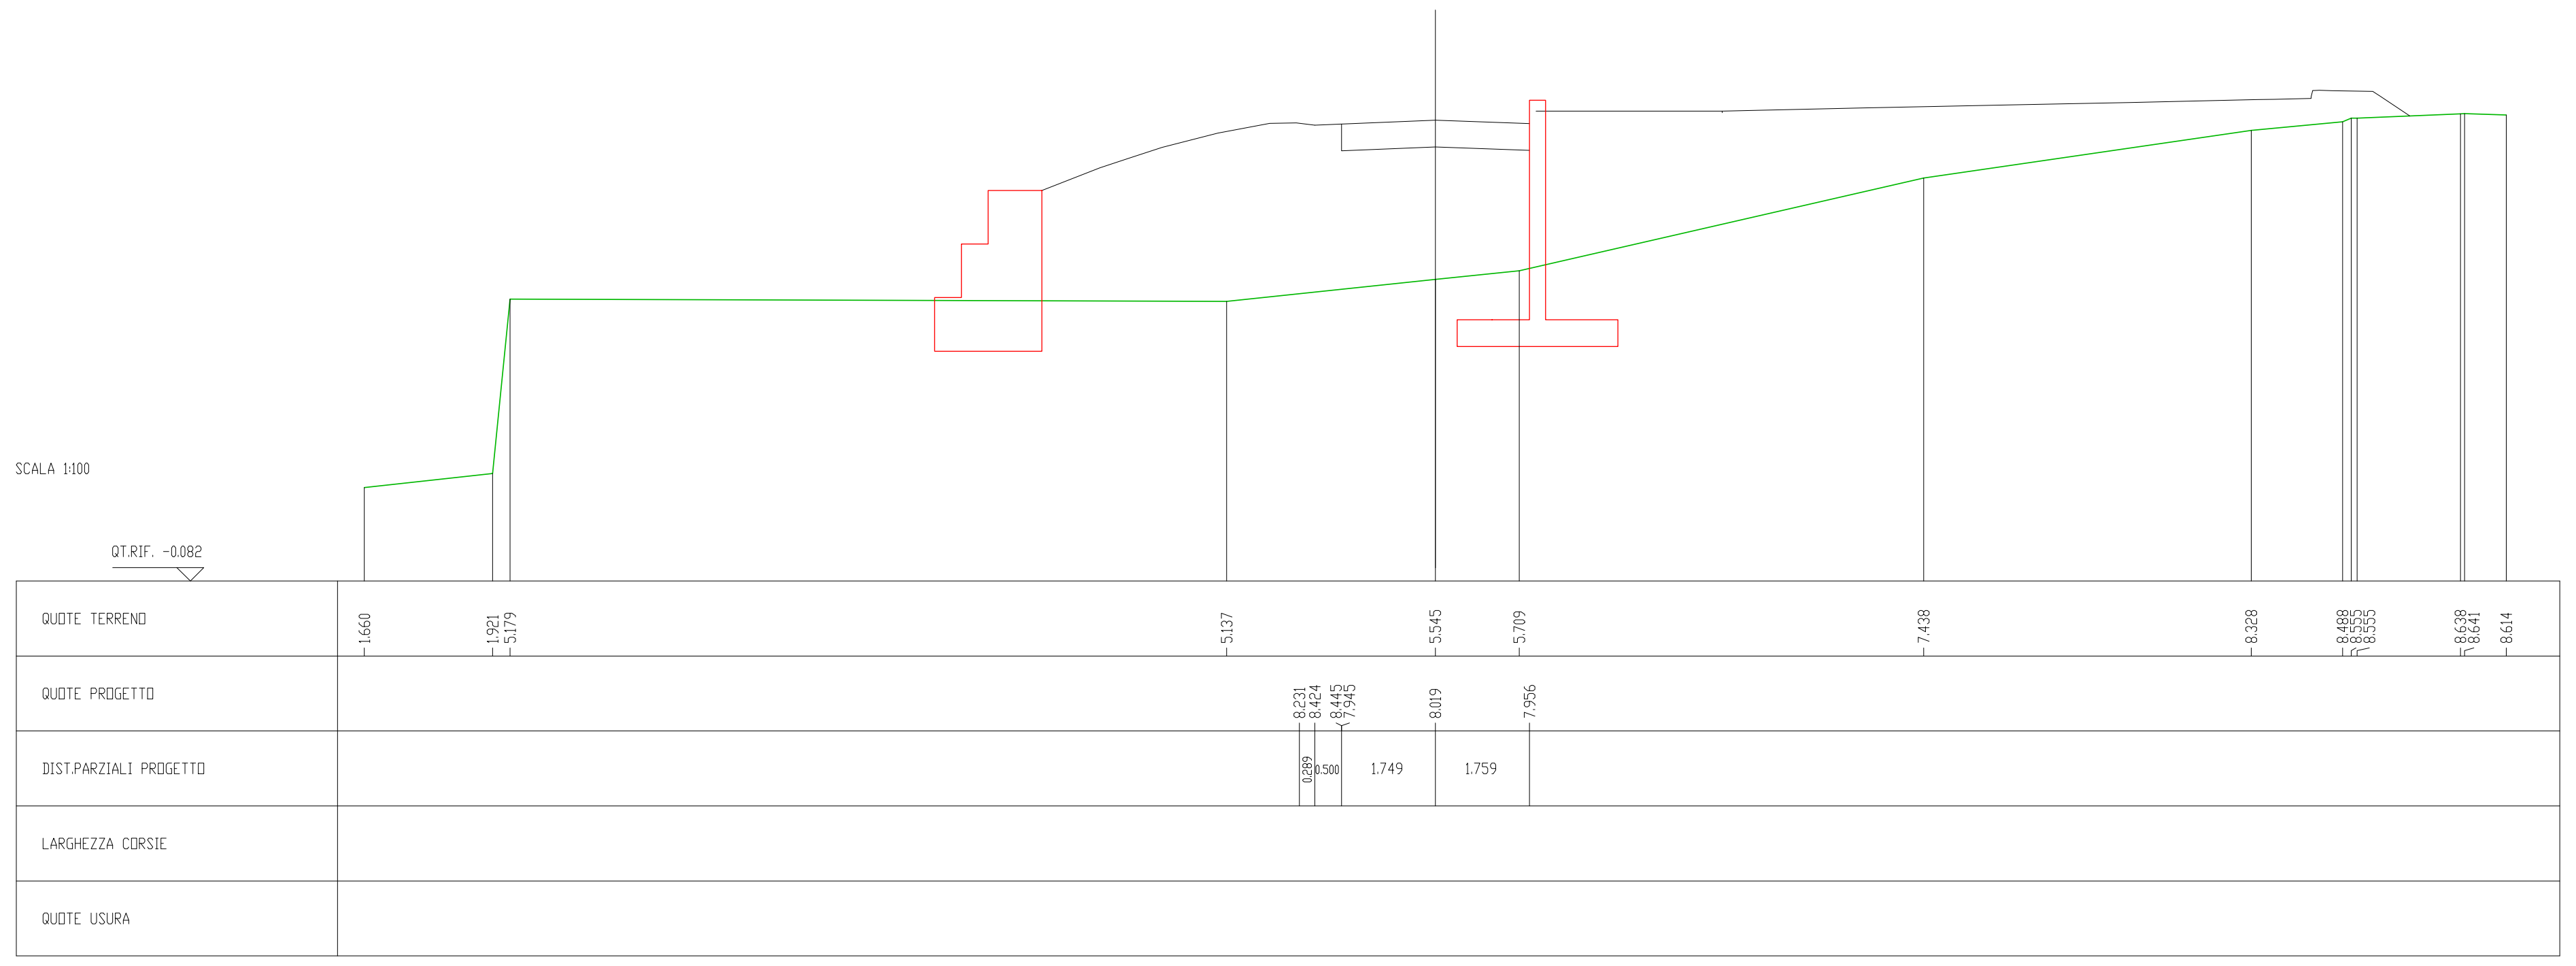

COMUNE DI ORISTANO

PROCEDURA NEGOZIATA PER L'APPALTO DEI SERVIZI DI PROGETTAZIONE DI FATTIBILITÀ TECNICA ED ECONOMICA, DEFINITIVA-ESECUTIVA, STUDI SPECIALISTICI, DIREZIONE DEI LAVORI, MISURA E CONTABILITÀ, COORDINAMENTO DELLA SICUREZZA IN FASE DI PROGETTAZIONE ED ESECUZIONE, STUDI GEOLOGI INERENTI I LAVORI PER LA "***COMPLETAMENTO CIRCONVALLAZIONE OVEST - LOTTO 2 - COLLEGAMENTO NORD".***

Codici Appalto: CUP: H17H19000210002 - CIG: 82599137D5

PROGETTO DEFINITIVO

SEZIONI TRASVERSALI RAMPA TIRSO 3

Allegato:
2.A21

Scala:
1:100

Affidatario del servizio:
RTP
Ing. Serafino Rubiu, "mandatario";
Ing. Luciano Biggio, "mandante";
Ing. Alessandro Corona, "mandante";
Ing. Michele Rubiu, "mandante";
Geol. Mauro Pompei, "mandante";
Archeol. Daniela Deriu, "mandante".

Coordinatori del progetto:
Ing. Luciano Biggio;
Ing. Alessandro Corona.

ORDINE INGEGNERI PROVINCIA CAGLIARI
N. 2433 Dott. Ing. LUCIANO BIGGIO

ORDINE INGEGNERI PROVINCIA DI CAGLIARI
N. 4913 Dr. Ing. Alessandro Corona

Il Dirigente del Settore Lavori Pubblici
e Responsabile del Procedimento:
Ing. Alberto Soddu

Rev.0	*Settembre 2022*
Rev.1	
Rev. 2	
Rev. 3	
Rev. 4	