


DIFF. DI QUOTA LIVELLETTI DISTANZA PENDENZA	h = 0.173 L = 17.181 i = 1.005%	h = 0.413 L = 26.267 i = 1.571%	h = 0.680 L = 19.206 i = 3.538%
--	---------------------------------------	---------------------------------------	---------------------------------------

R	200.000
T	1.968
Fr	0.010
Pr	43.448
Qt	6.770

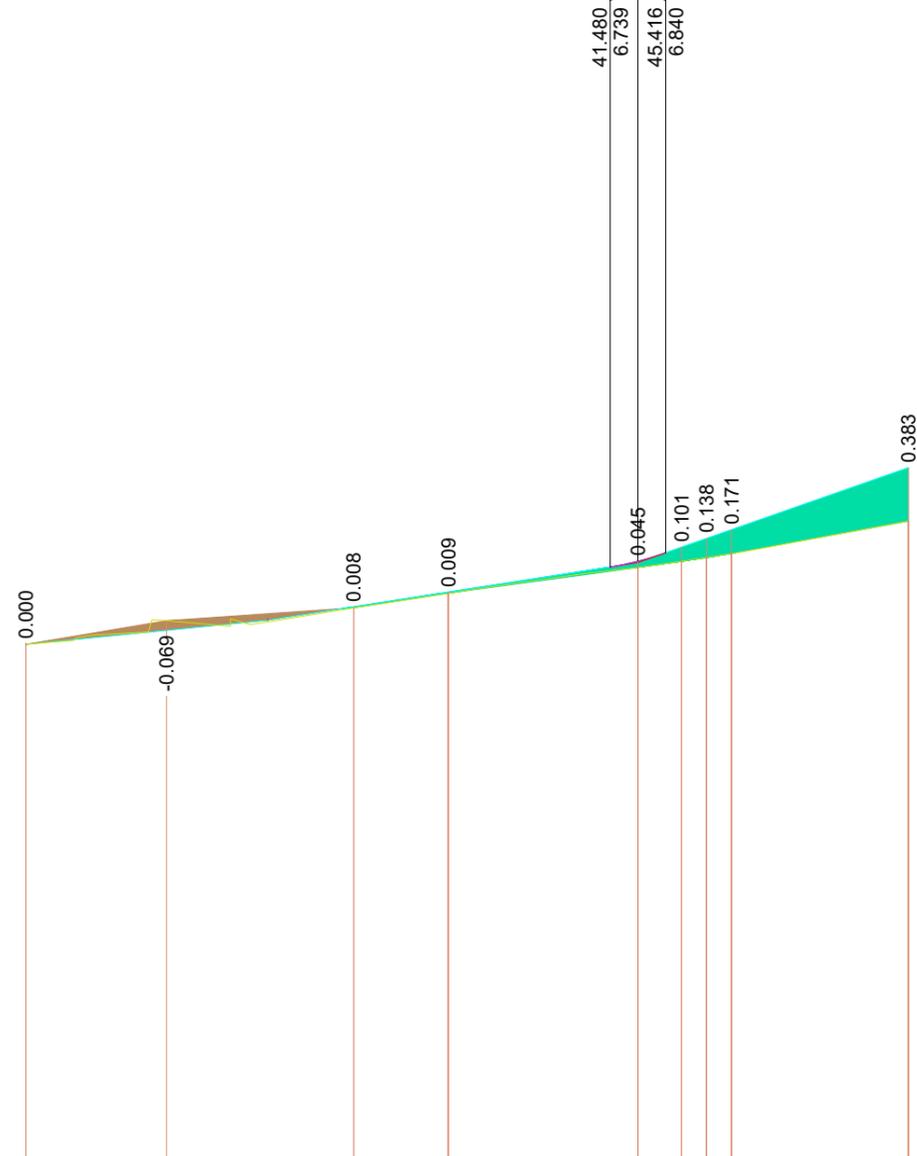

SCALA QUOTE 1:50  
SCALA DISTANZE 1:500

QT.RIF. 2.500

NUMERO SEZIONI	1	2	3	4	5	6	7	8	9
QUOTE TERRENO	6.185	6.354	6.446	6.550	6.735	6.779	6.805	6.835	7.067
QUOTE PROGETTO	6.185	6.286	6.453	6.559	6.780	6.880	6.943	7.006	7.450
	0.000	-0.068	-0.007	-0.009	-0.045	-0.101	-0.138	-0.171	-0.383



## COMUNE DI ORISTANO

**PROCEDURA NEGOZIATA** PER L'APPALTO DEI SERVIZI DI PROGETTAZIONE DI FATTIBILITÀ TECNICA ED ECONOMICA, DEFINITIVA-ESECUTIVA, STUDI SPECIALISTICI, DIREZIONE DEI LAVORI, MISURA E CONTABILITÀ, COORDINAMENTO DELLA SICUREZZA IN FASE DI PROGETTAZIONE ED ESECUZIONE, STUDI GEOLOGICI INERENTI I LAVORI PER LA "**COMPLETAMENTO CIRCONVALLAZIONE OVEST - LOTTO 2 - COLLEGAMENTO NORD**".

Codici Appalto: CUP: H17H19000210002 - CIG: 82599137D5

### PROGETTO DEFINITIVO

#### PROFILO LONGITUDINALE RAMO ORISTANO

Allegato:

**2.A24**

Scala:

1:500/50


**Affidatario del servizio:**  
RTP

Ing. Serafino Rubiu, "mandatario";  
Ing. Luciano Biggio, "mandante";  
Ing. Alessandro Corona, "mandante";  
Ing. Michele Rubiu, "mandante";  
Geol. Mauro Pompei, "mandante";  
Archeol. Daniela Deriu, "mandante".



*Luciano Biggio*

**Coordinatori del progetto:**  
Ing. Luciano Biggio;  
Ing. Alessandro Corona.

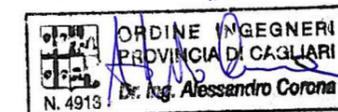

*Alessandro Corona*

**Il Dirigente del Settore Lavori Pubblici  
e Responsabile del Procedimento:**  
Ing. Alberto Soddu

Rev.0 Settembre 2022

Rev.1

Rev. 2

Rev. 3

Rev. 4