SCAVI E BONIFICHE	
STERRO	0.101 mq
RILEVATI	
RILEVATO	0.384 mq
SOVRASTRUTTURA STRADALE	
STRATO DI USURA	2.675 m
STRATO DI BINDER	2.675 m
STRATO DI BASE	2.675 m

SEZIONE N. : 1
QT. PROGETTO : 6.600
DIST.PROG. : 0.000
DIST.SUCC. : 12.928

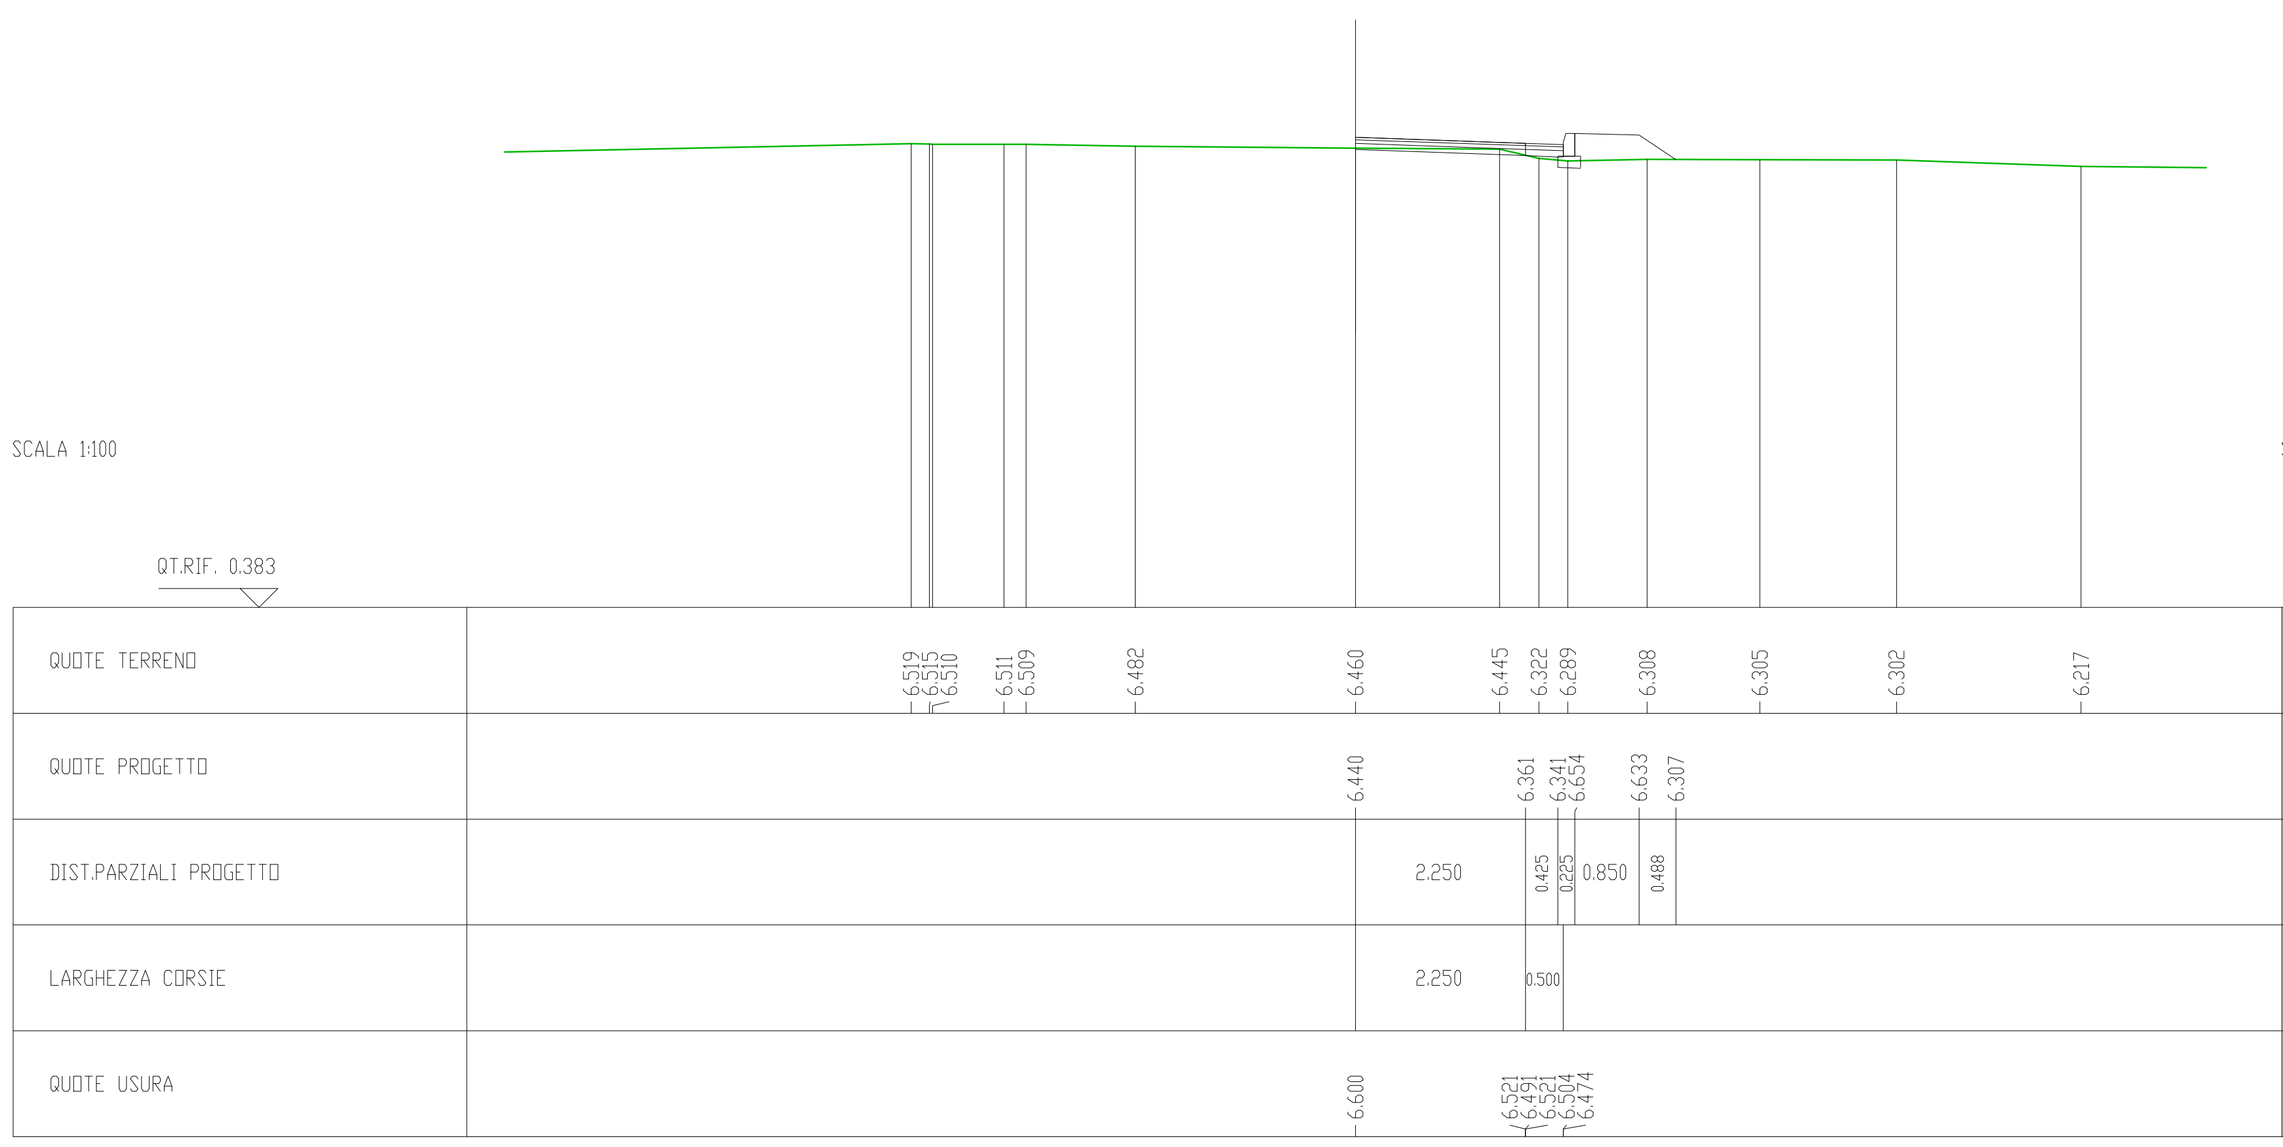

SCAVI E BONIFICHE	
STERRO	0.684 mq
RILEVATI	
RILEVATO	0.333 mq
SOVRASTRUTTURA STRADALE	
STRATO DI USURA	5.400 m
STRATO DI BINDER	5.400 m
STRATO DI BASE	5.400 m

SEZIONE N. : 2
QT. PROGETTO : 6.533
DIST.PROG. : 12.928
DIST.PREC. : 12.928
DIST.SUCC. : 5.072

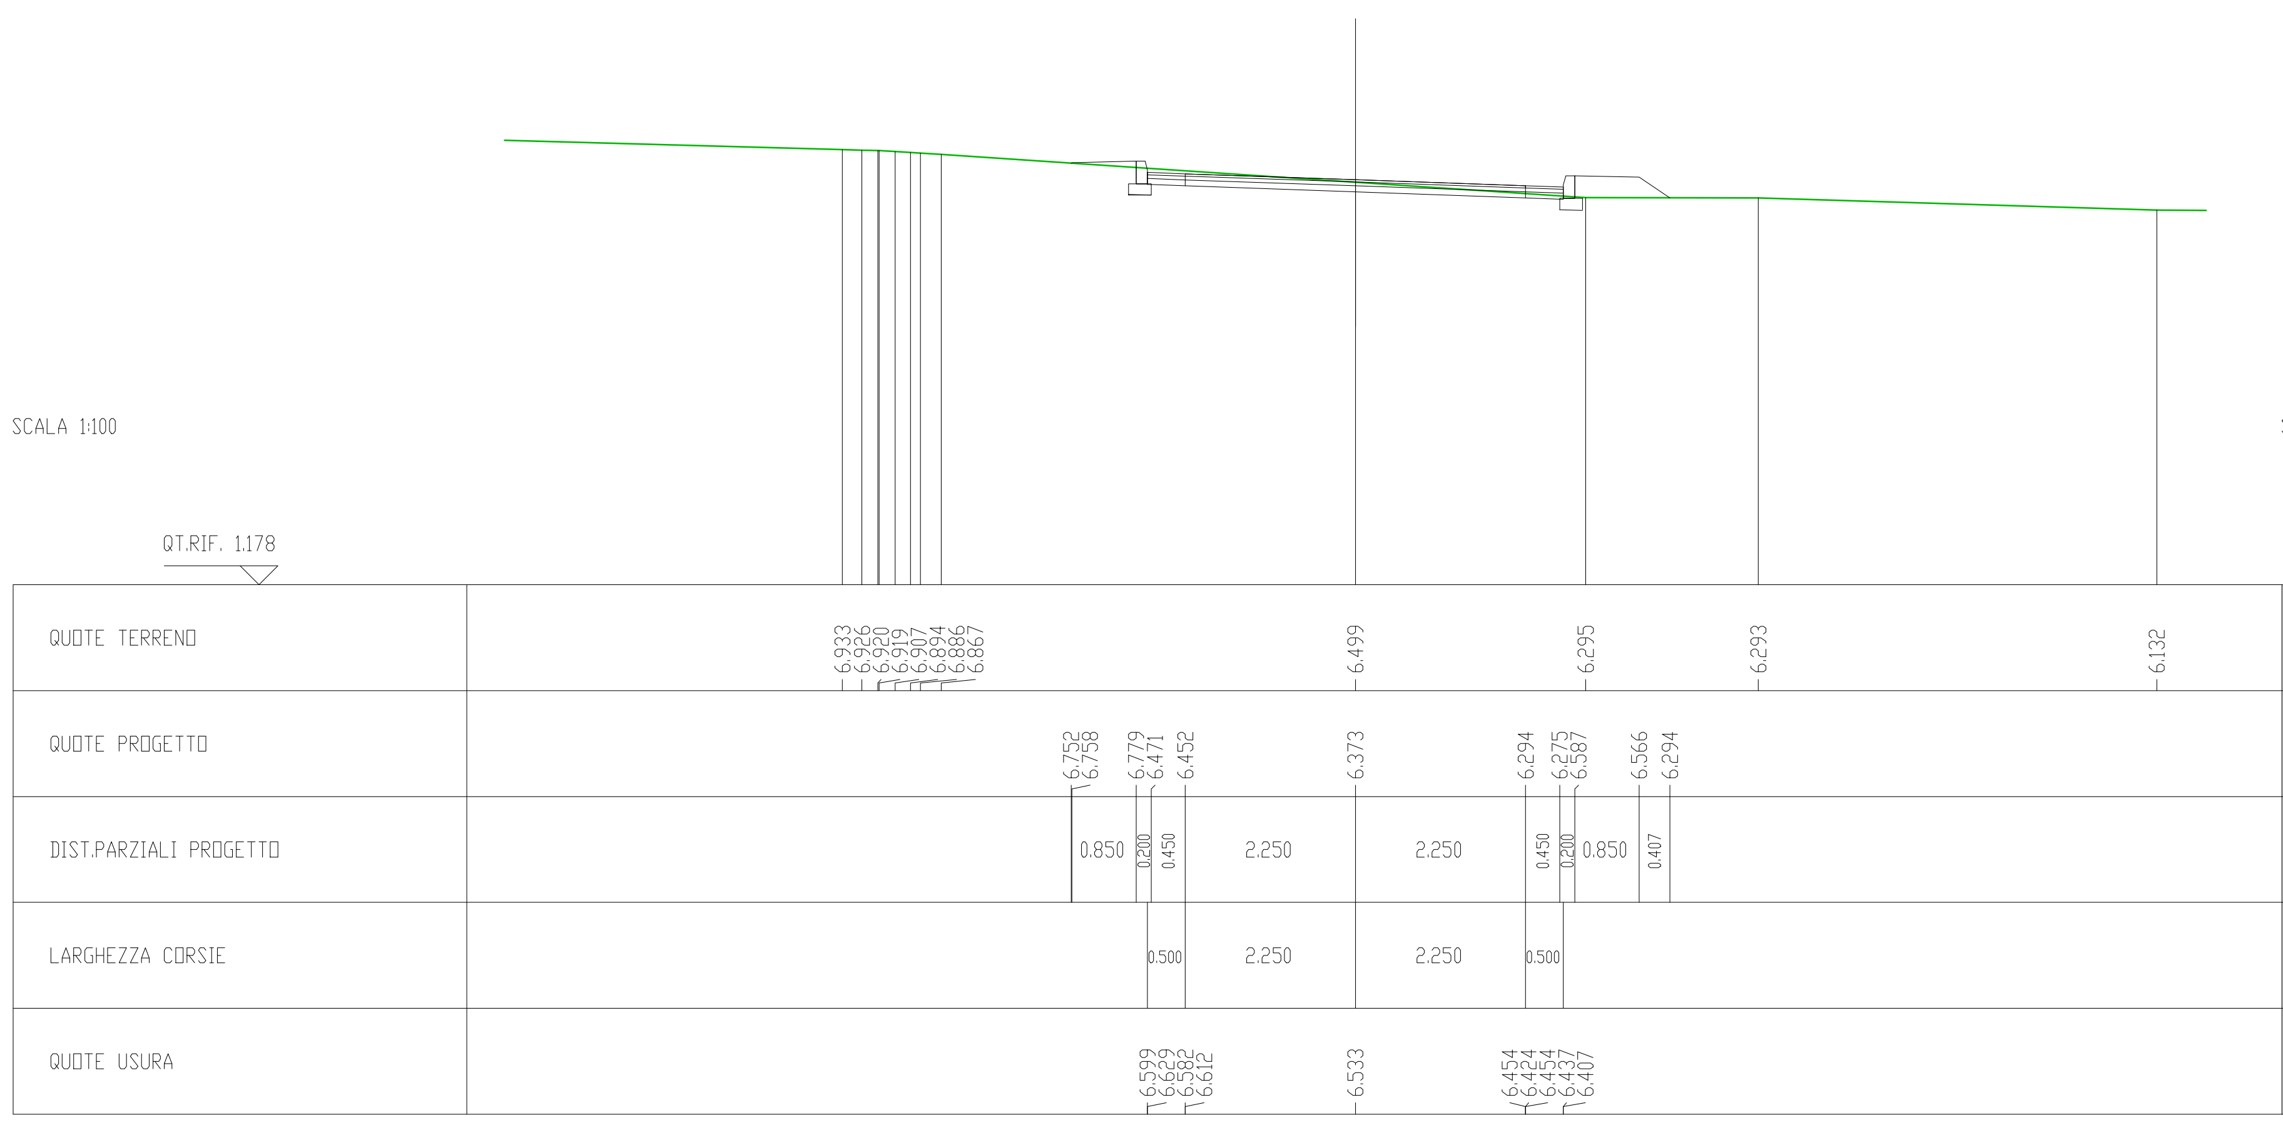

SCAVI E BONIFICHE	
STERRO	0.671 mq
RILEVATI	
RILEVATO	0.347 mq
SOVRASTRUTTURA STRADALE	
STRATO DI USURA	5.400 m
STRATO DI BINDER	5.400 m
STRATO DI BASE	5.400 m

SEZIONE N. : 3
QT. PROGETTO : 6.501
DIST.PROG. : 18.000
DIST.PREC. : 5.072
DIST.SUCC. : 7.857

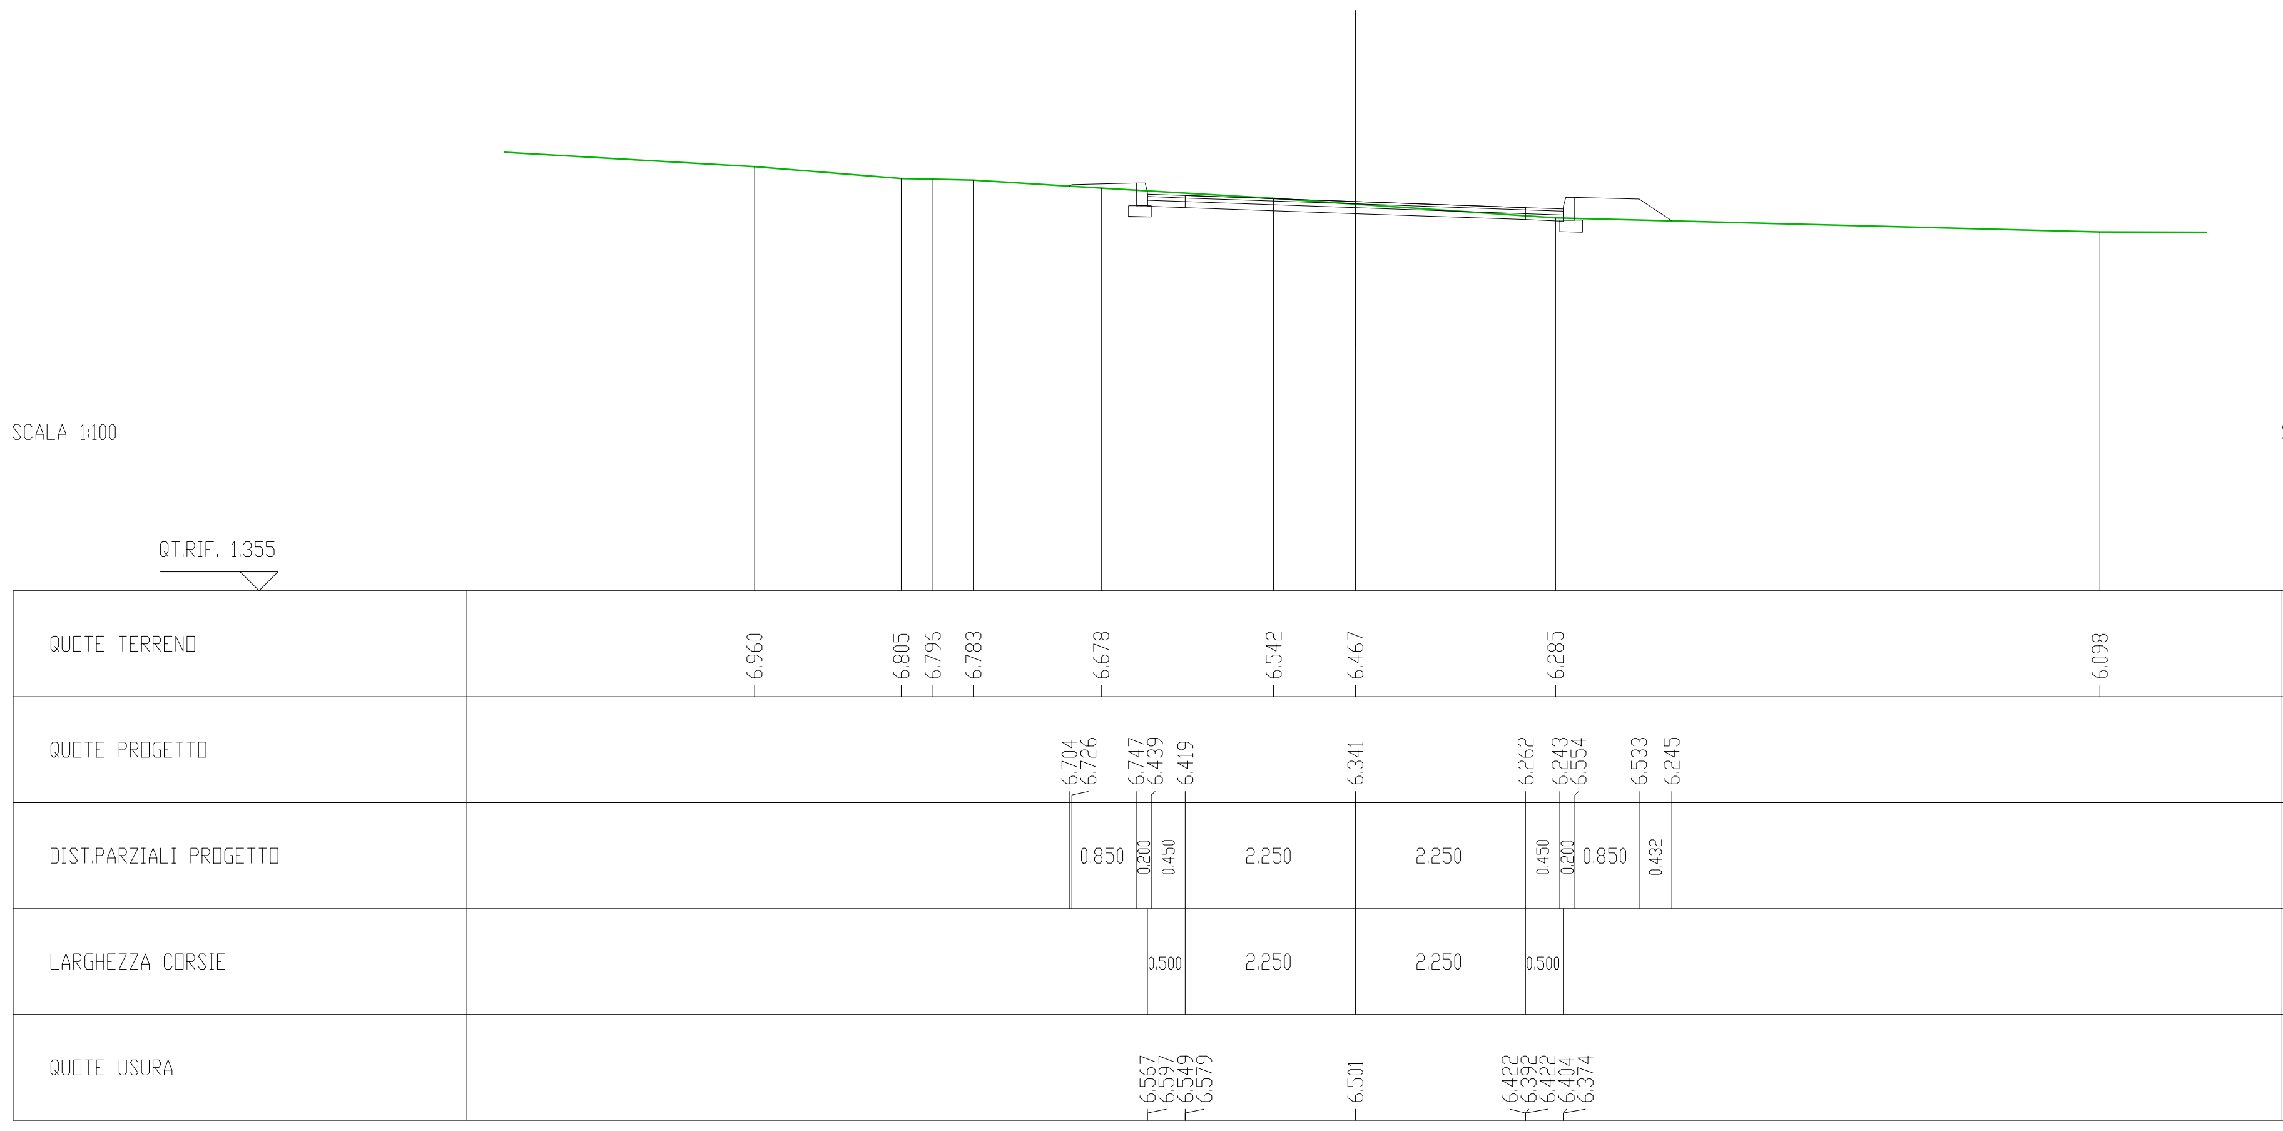

SCAVI E BONIFICHE	
STERRO	0.106 mq
RILEVATI	
RILEVATO	0.661 mq
SOVRASTRUTTURA STRADALE	
STRATO DI USURA	5.375 m
STRATO DI BINDER	5.375 m
STRATO DI BASE	5.375 m

SEZIONE N. : 4
QT. PROGETTO : 6.408
DIST.PROG. : 25.857
DIST.PREC. : 7.857
DIST.SUCC. : 10.880

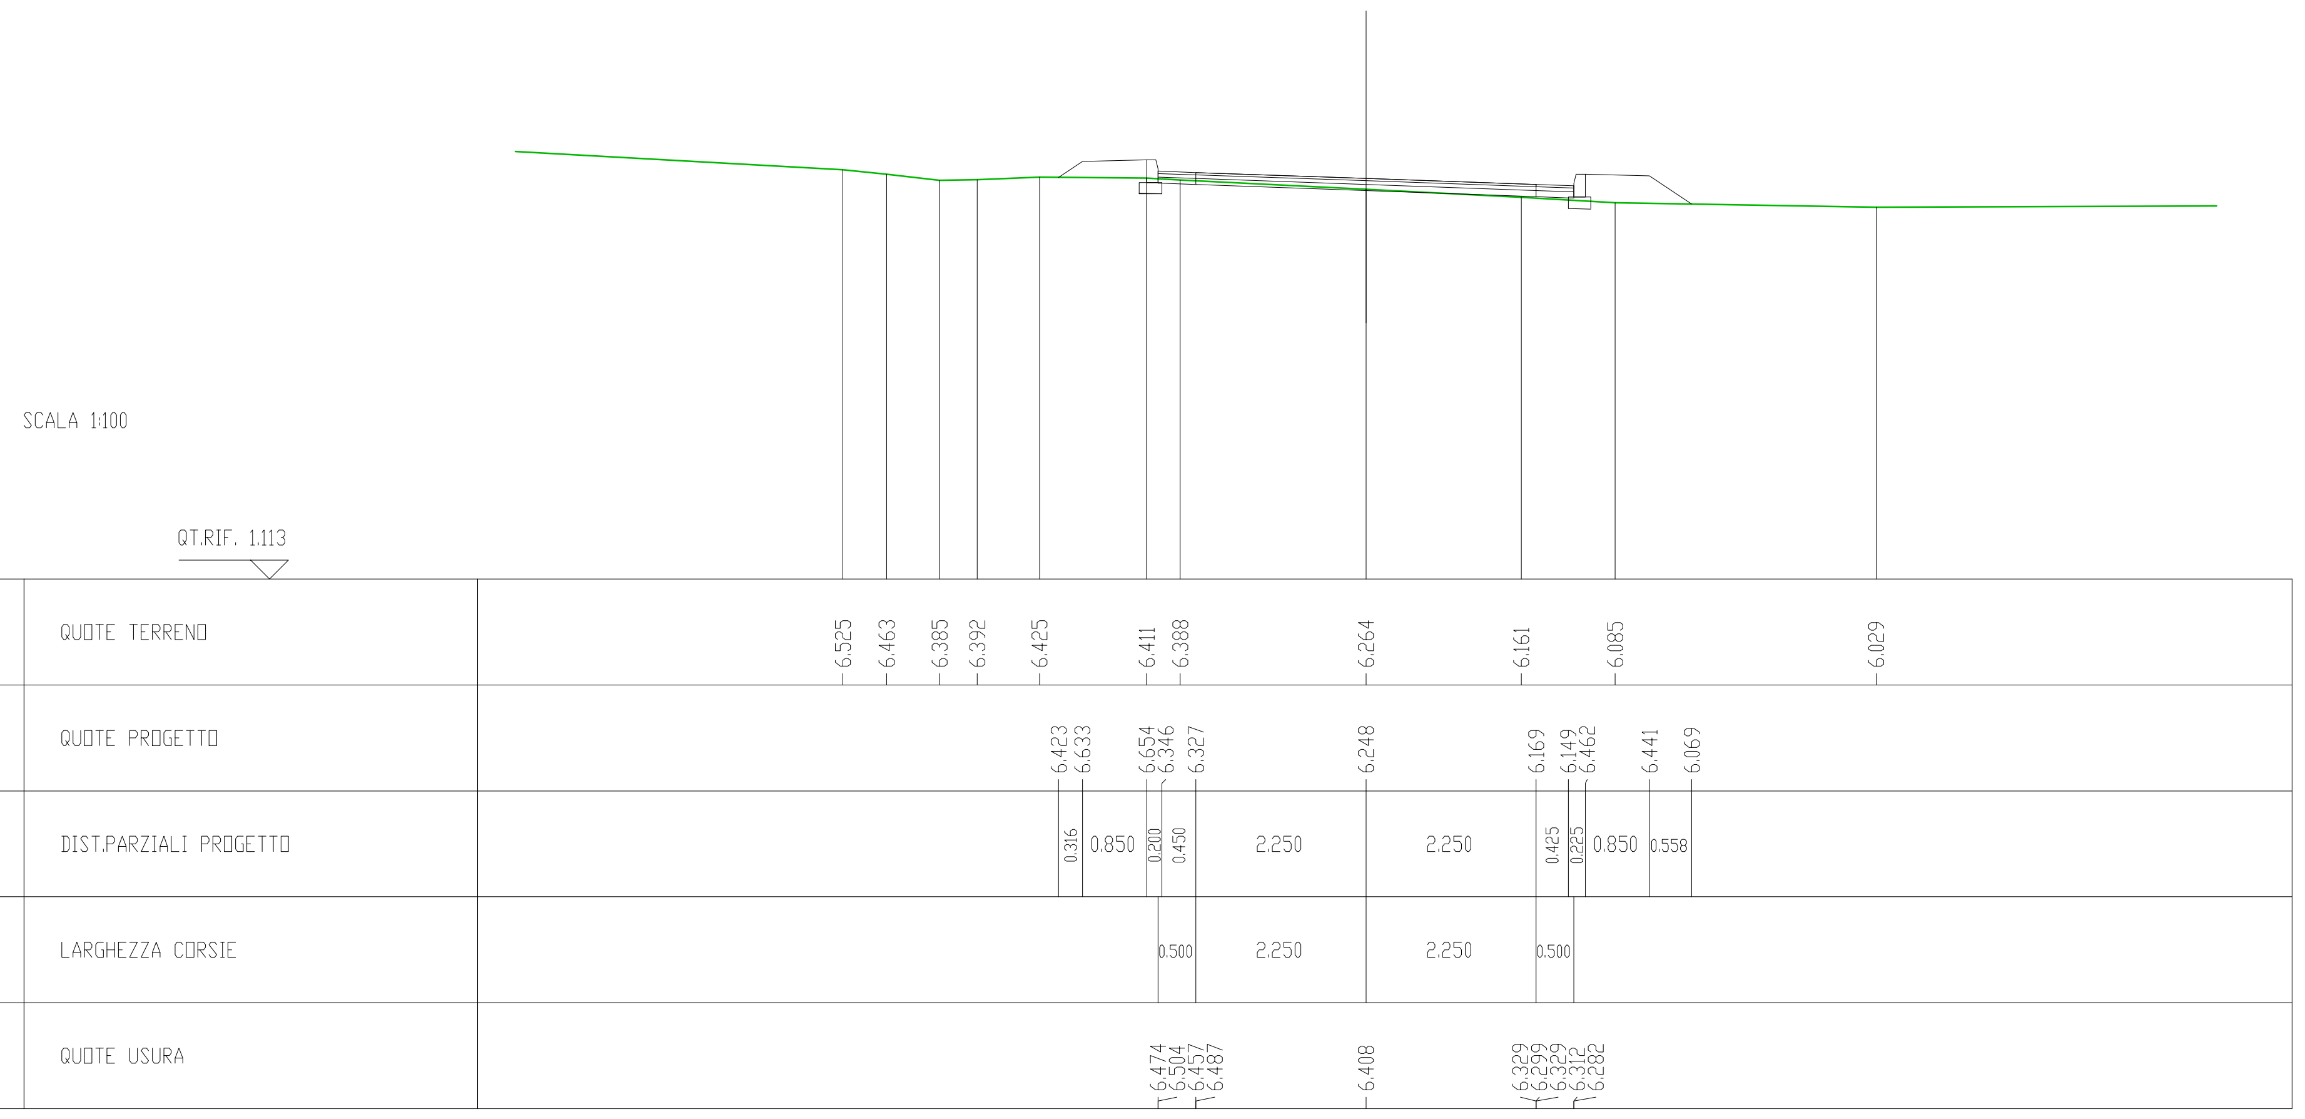

SCAVI E BONIFICHE	
STERRO	0.539 mq
RILEVATI	
RILEVATO	1.178 mq
SOVRASTRUTTURA STRADALE	
STRATO DI USURA	5.425 m
STRATO DI BINDER	5.425 m
STRATO DI BASE	5.425 m
STRATO DI FONDAZIONE	1.654 mq

SEZIONE N. : 5
QT. PROGETTO : 6.269
DIST.PROG. : 36.737
DIST.PREC. : 10.880
DIST.SUCC. : 10.879

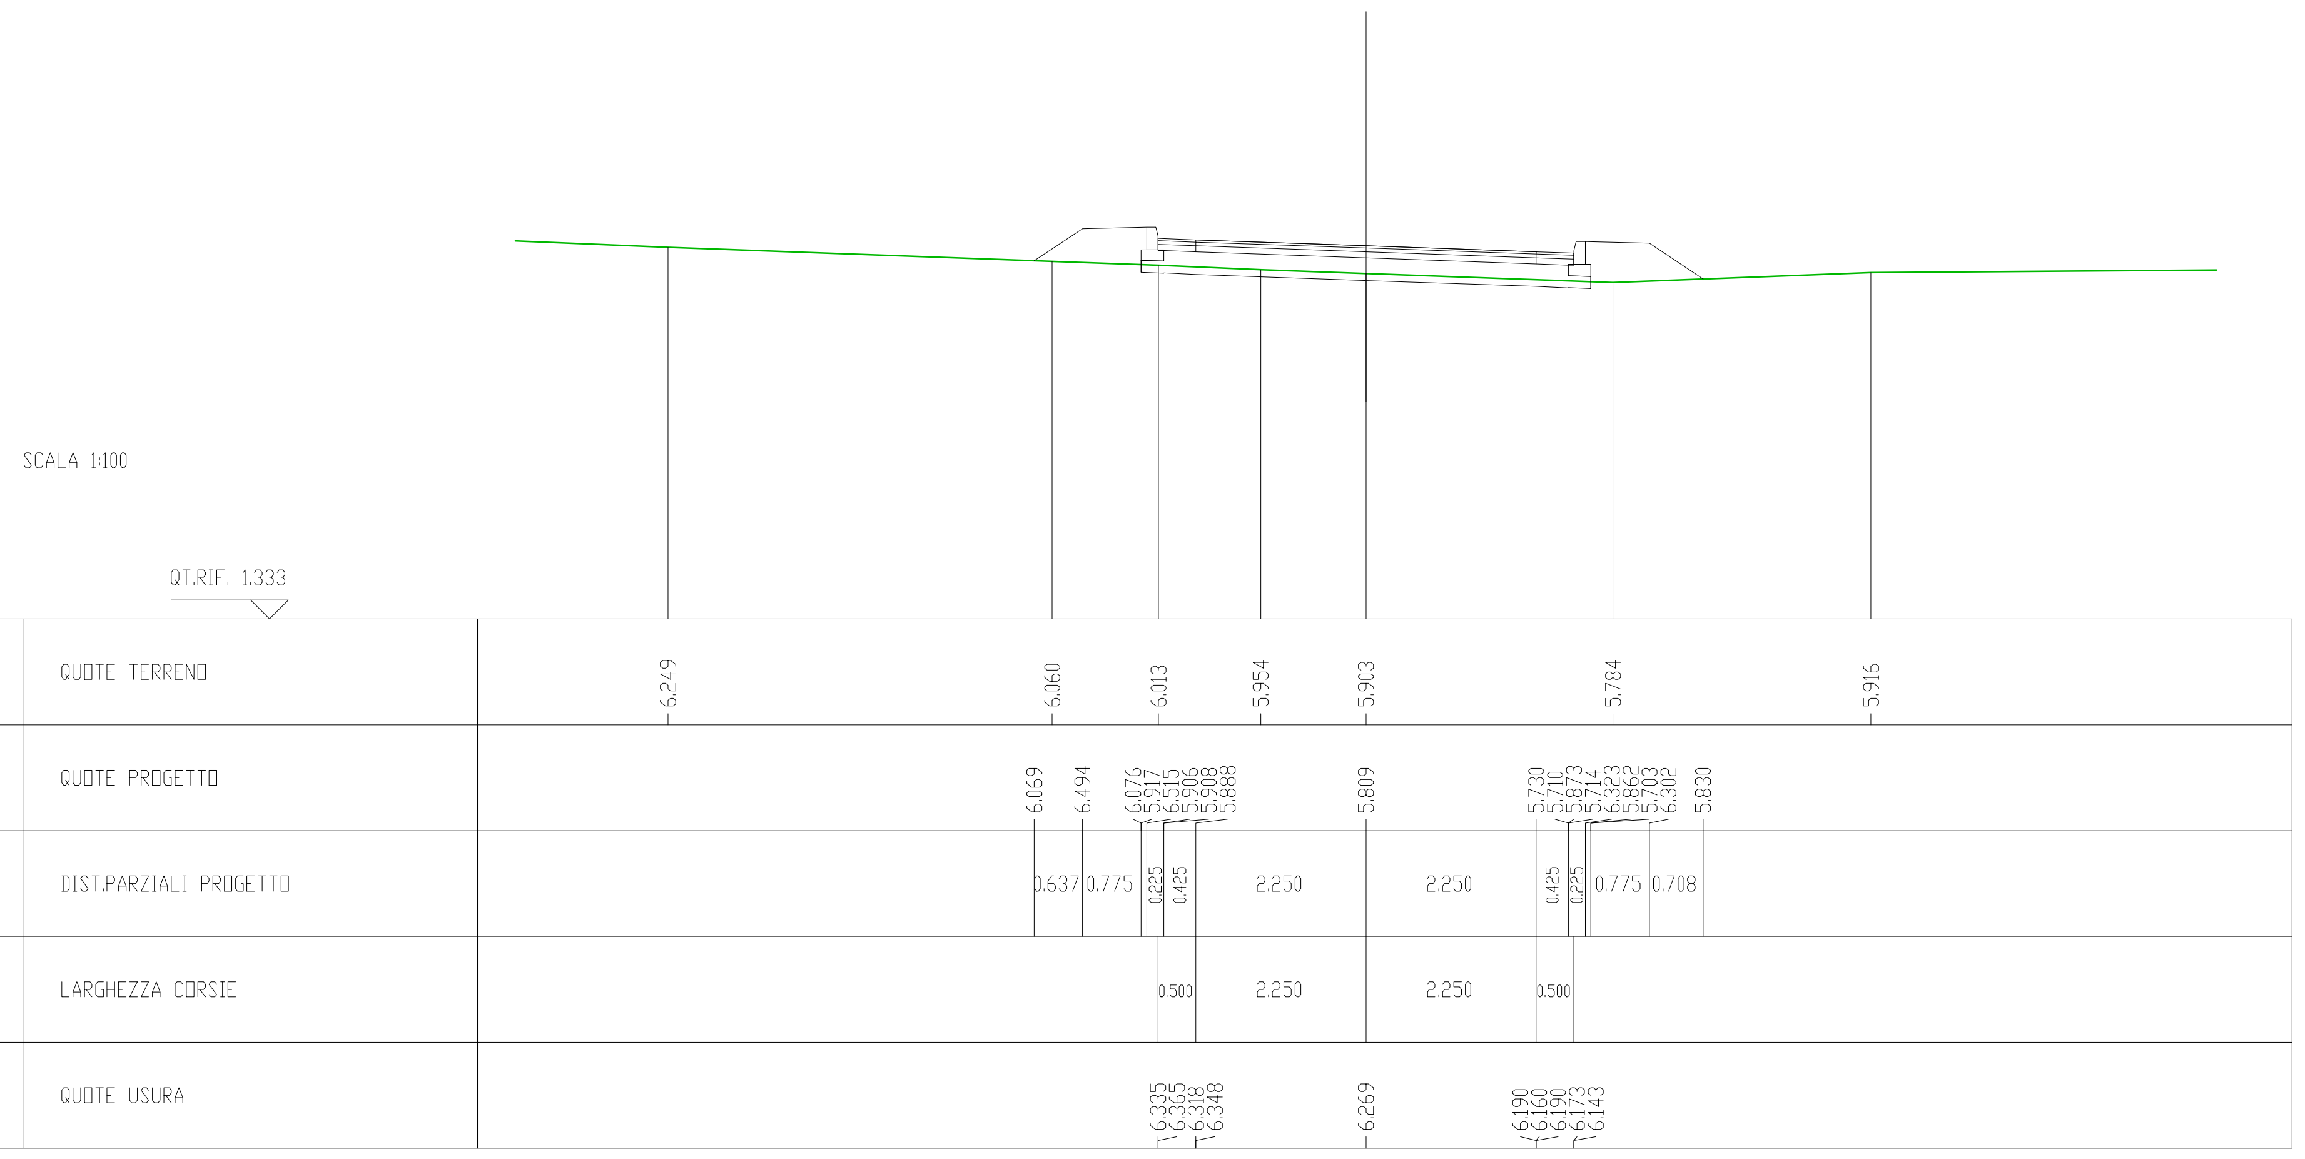

SCAVI E BONIFICHE	
STERRO	0.013 mq
RILEVATI	
RILEVATO	0.819 mq
SOVRASTRUTTURA STRADALE	
STRATO DI USURA	2.888 m
STRATO DI BINDER	2.888 m
STRATO DI BASE	2.888 m
STRATO DI FONDAZIONE	0.867 mq

SEZIONE N. : 6
QT. PROGETTO : 6.130
DIST.PROG. : 47.616
DIST.PREC. : 10.879

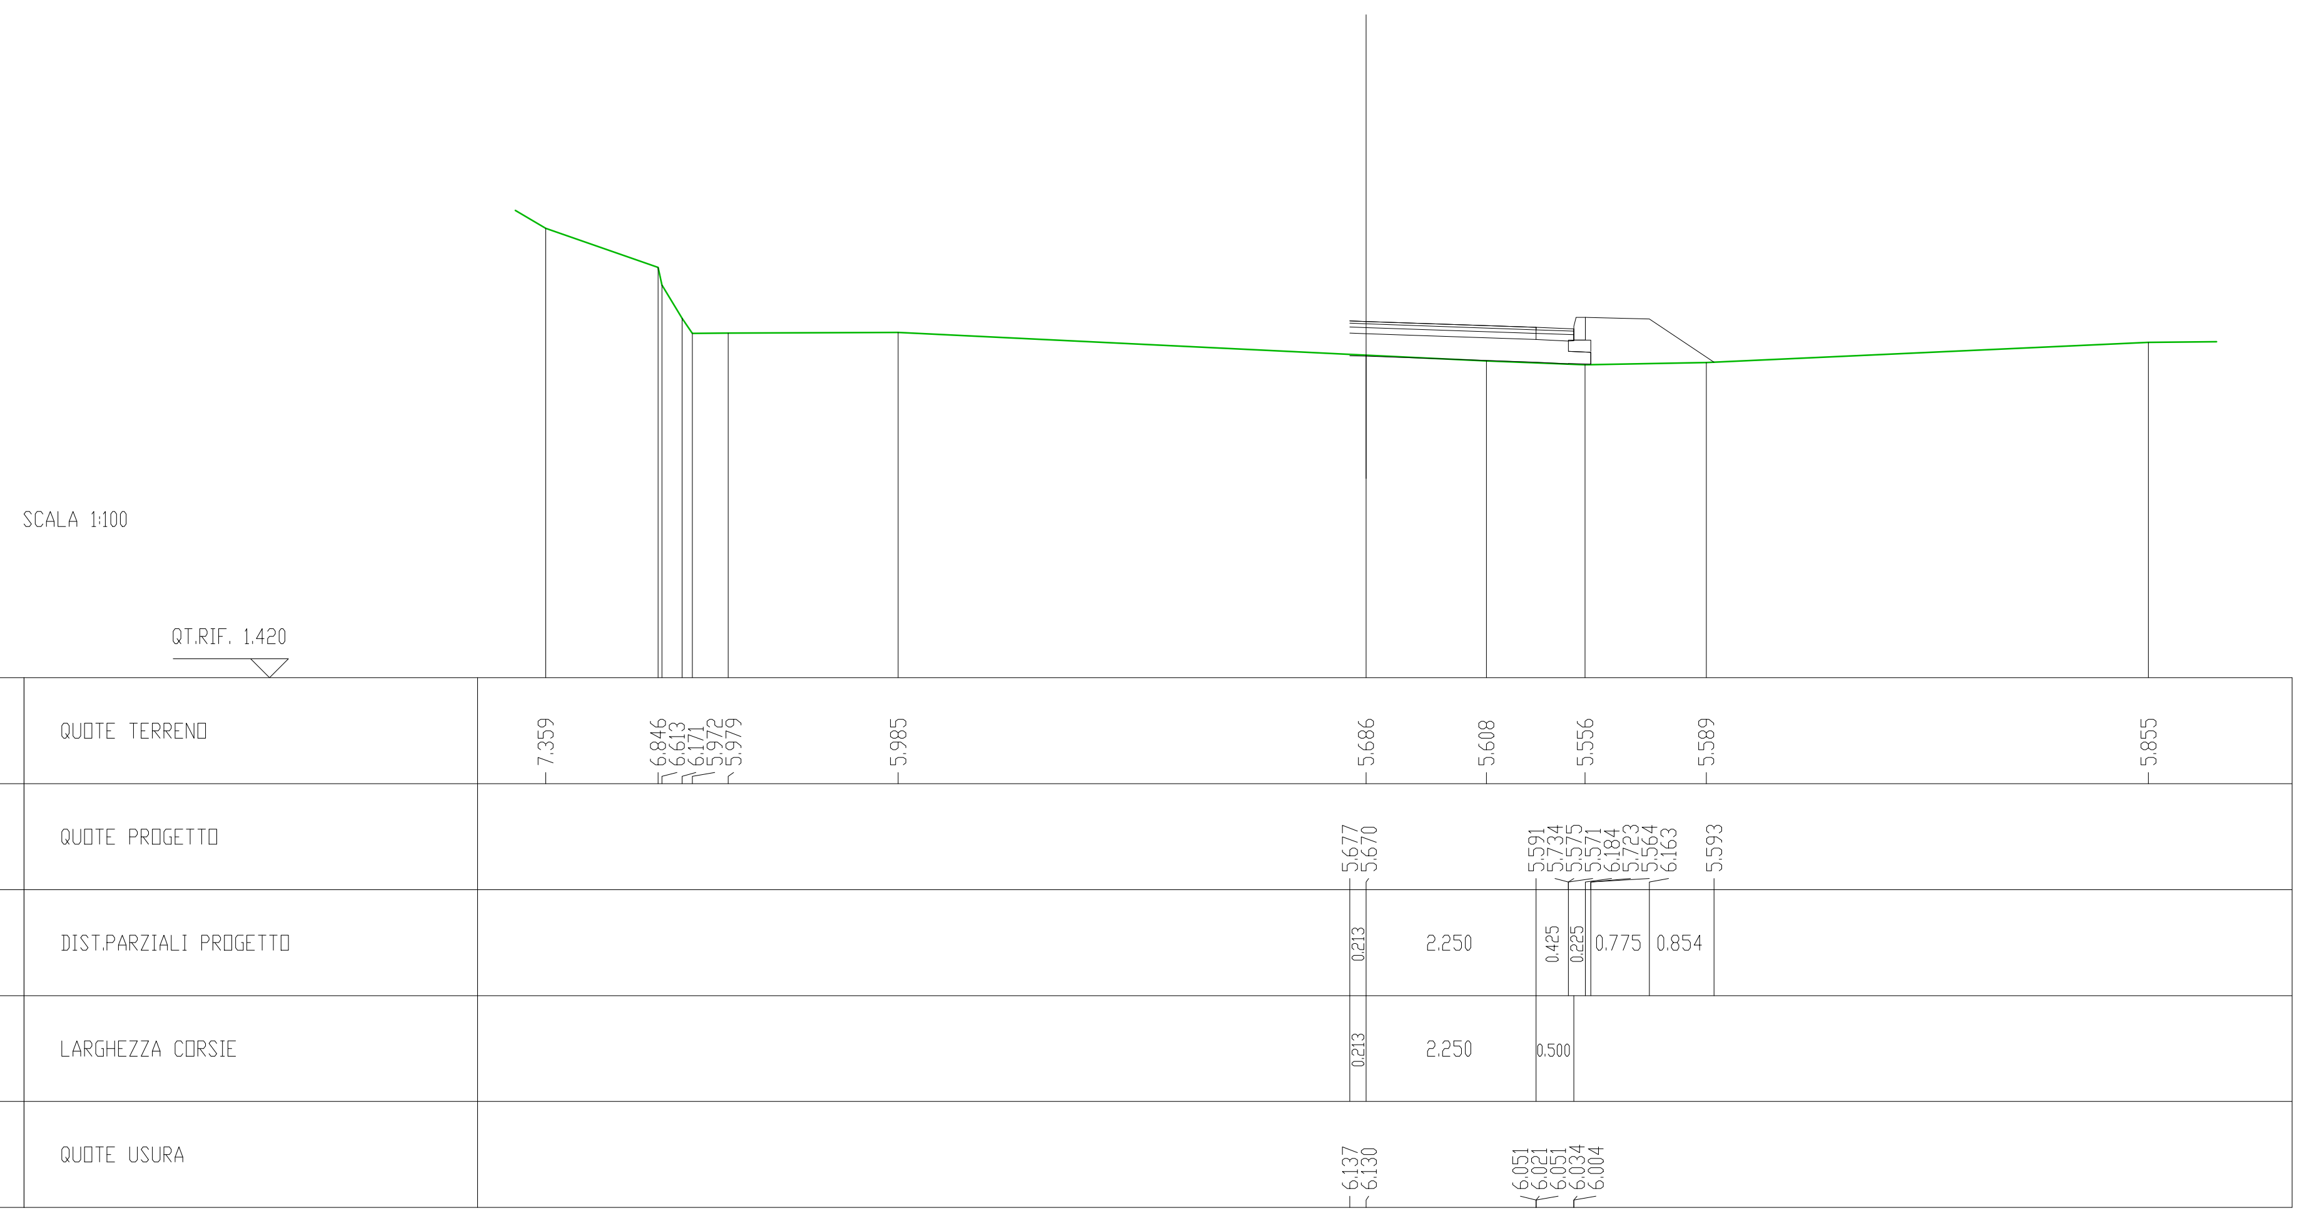

COMUNE DI ORISTANO

PROCEDURA NEGOZIATA PER L'APPALTO DEI SERVIZI DI PROGETTAZIONE DI FATTIBILITÀ TECNICA ED ECONOMICA, DEFINITIVA-ESECUTIVA, STUDI SPECIALISTICI, DIREZIONE DEI LAVORI, MISURA E CONTABILITÀ, COORDINAMENTO DELLA SICUREZZA IN FASE DI PROGETTAZIONE ED ESECUZIONE, STUDI GEOLOGI INERENTI I LAVORI PER LA "***COMPLETAMENTO CIRCONVALLAZIONE OVEST - LOTTO 2 - COLLEGAMENTO NORD***".

Codici Appalto: CUP: H17H19000210002 - CIG: 82599137D5

PROGETTO DEFINITIVO

SEZIONI TRASVERSALI RAMPA ORISTANO - SILI

Allegato:
2.A17

Scala:
1:100

Affidatario del servizio:
RTP
Ing. Serafino Rubiu, "mandatario";
Ing. Luciano Biggio, "mandante";
Ing. Alessandro Corona, "mandante";
Ing. Michele Rubiu, "mandante";
Geol. Mauro Pompei, "mandante";
Archeol. Daniela Deriu, "mandante".

Coordinatori del progetto:
Ing. Luciano Biggio;
Ing. Alessandro Corona.

ORDINE INGEGNERI PROVINCIA CAGLIARI
N. 2433 Dott. Ing. LUCIANO BIGGIO

ORDINE INGEGNERI PROVINCIA DI CAGLIARI
N. 4913 Dr. Ing. Alessandro Corona

Il Dirigente del Settore Lavori Pubblici
e Responsabile del Procedimento:
Ing. Alberto Soddu

Rev.0	*Settembre 2022*
Rev.1	
Rev. 2	
Rev. 3	
Rev. 4	