




STRALCIO AEROFOTOGRAMMA

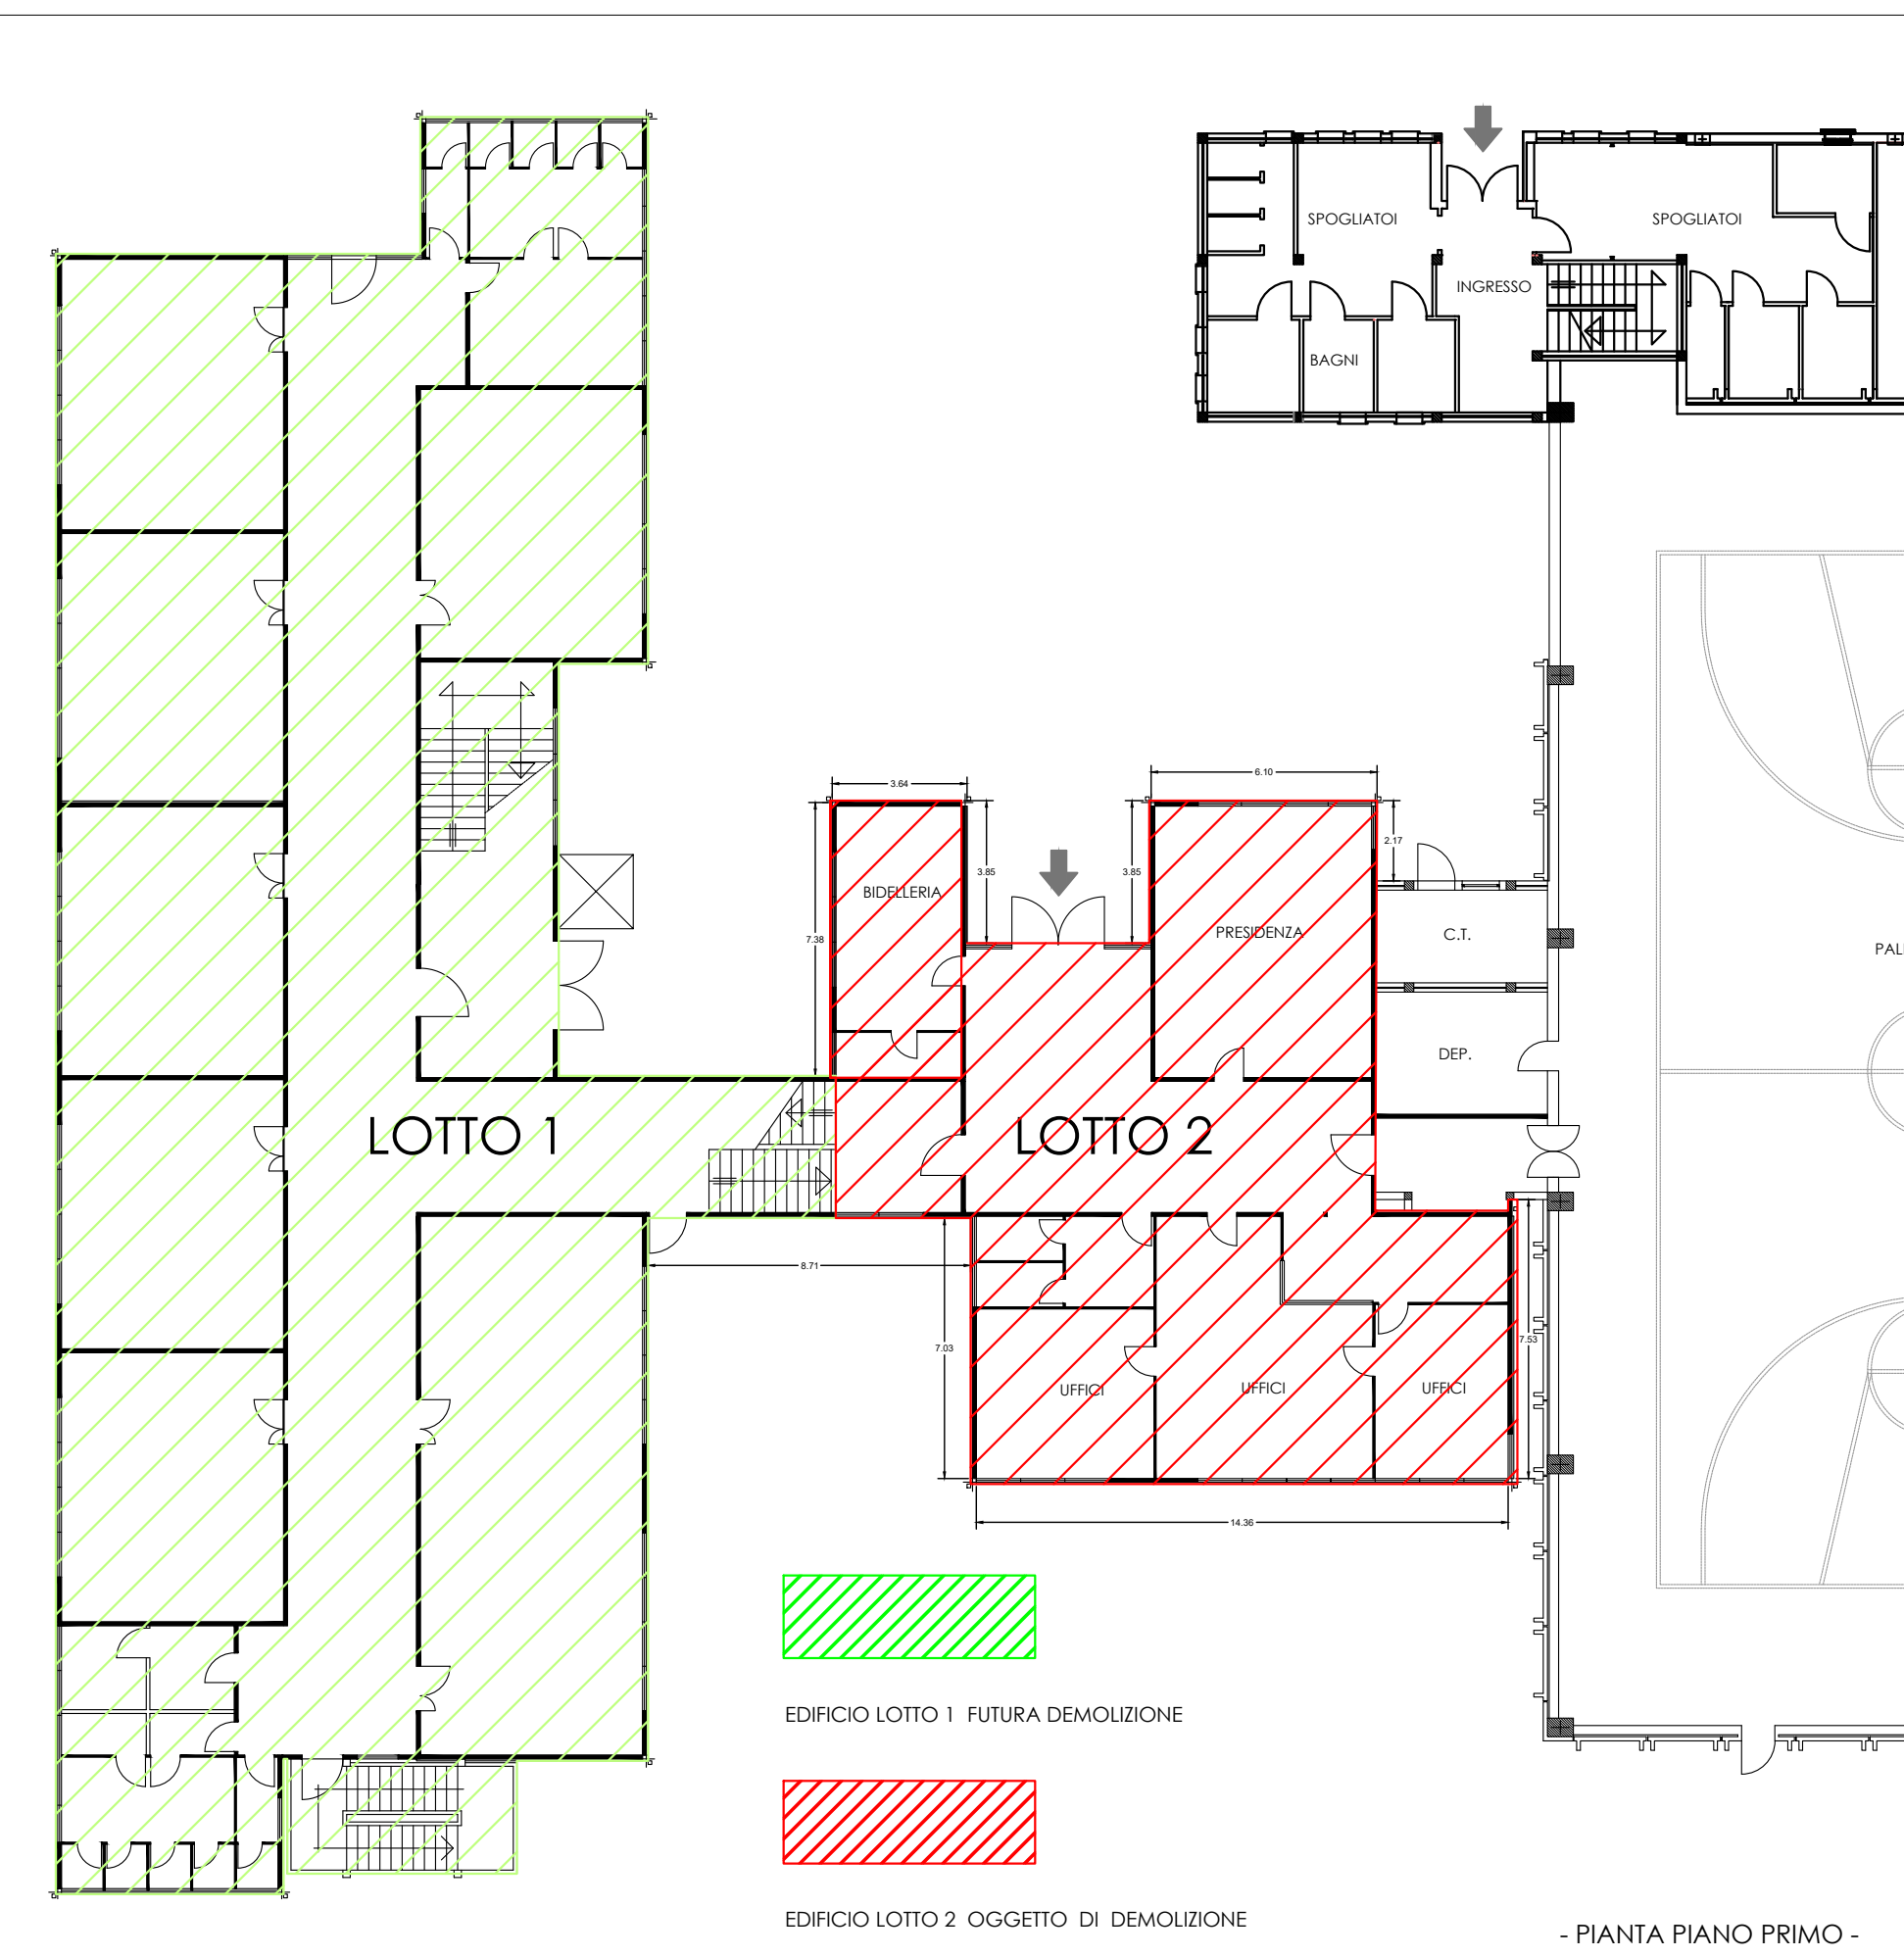

VISTA AEREA

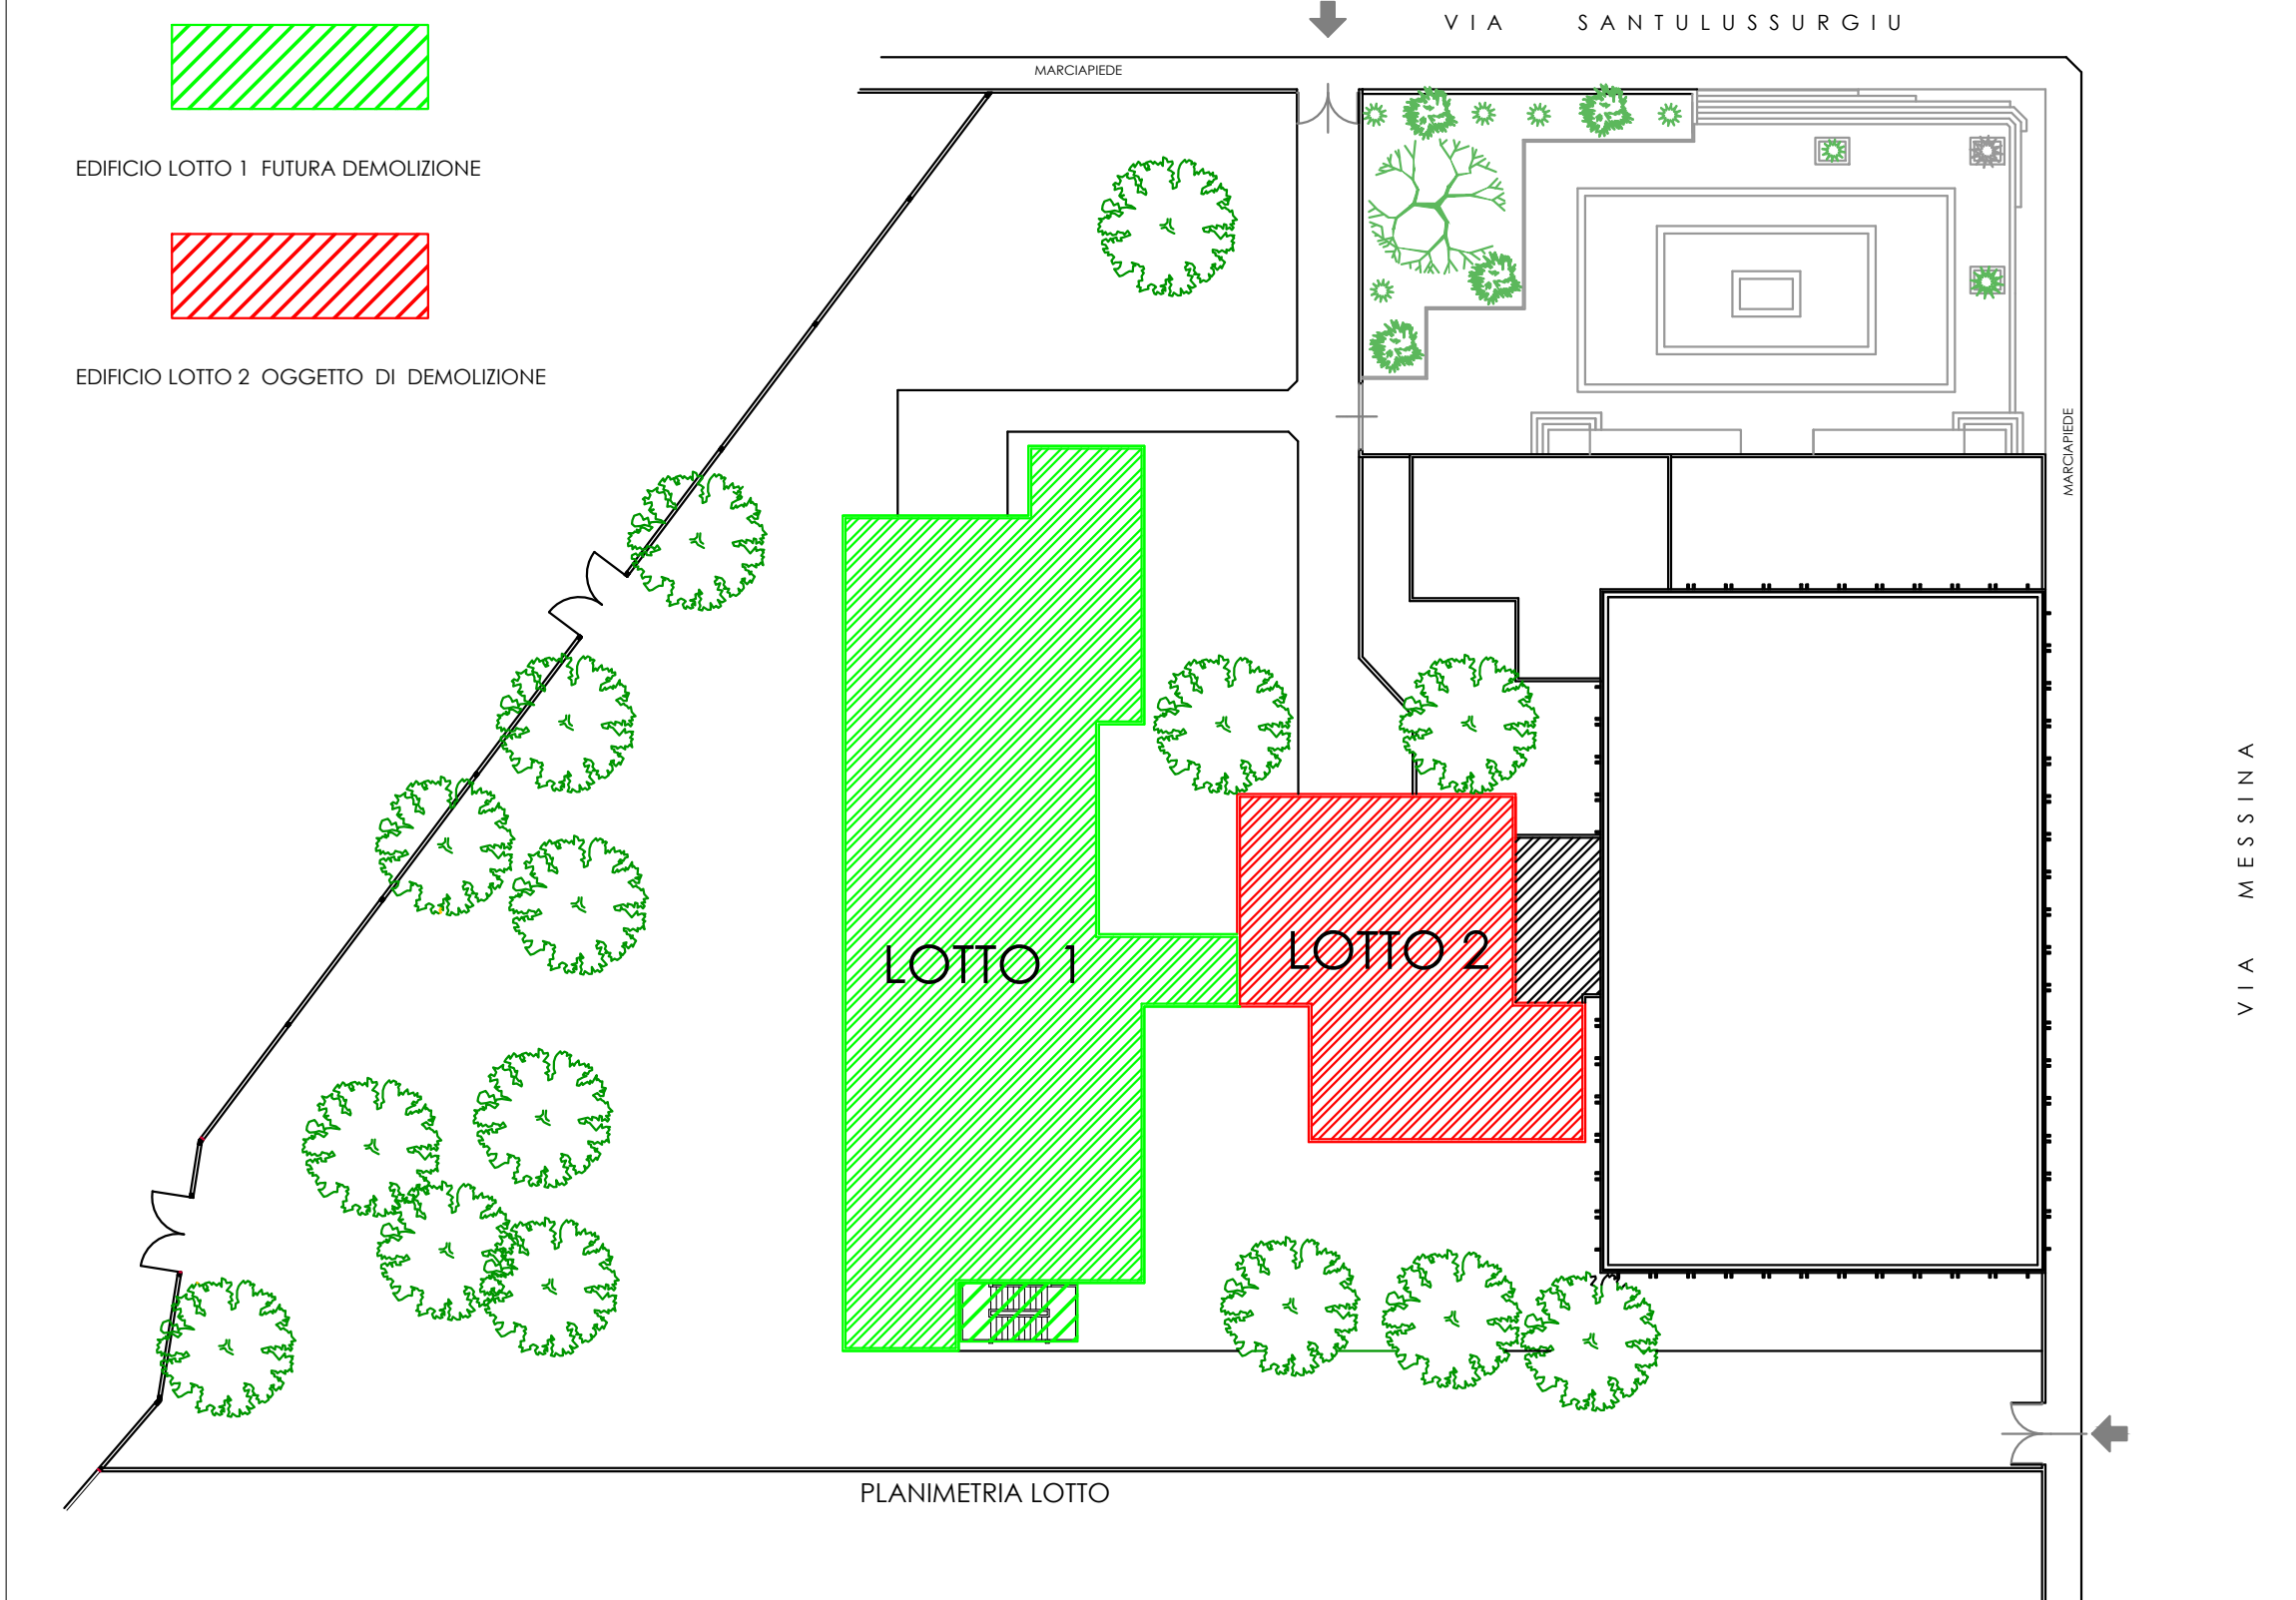

- PIANTA PIANO PRIMO -

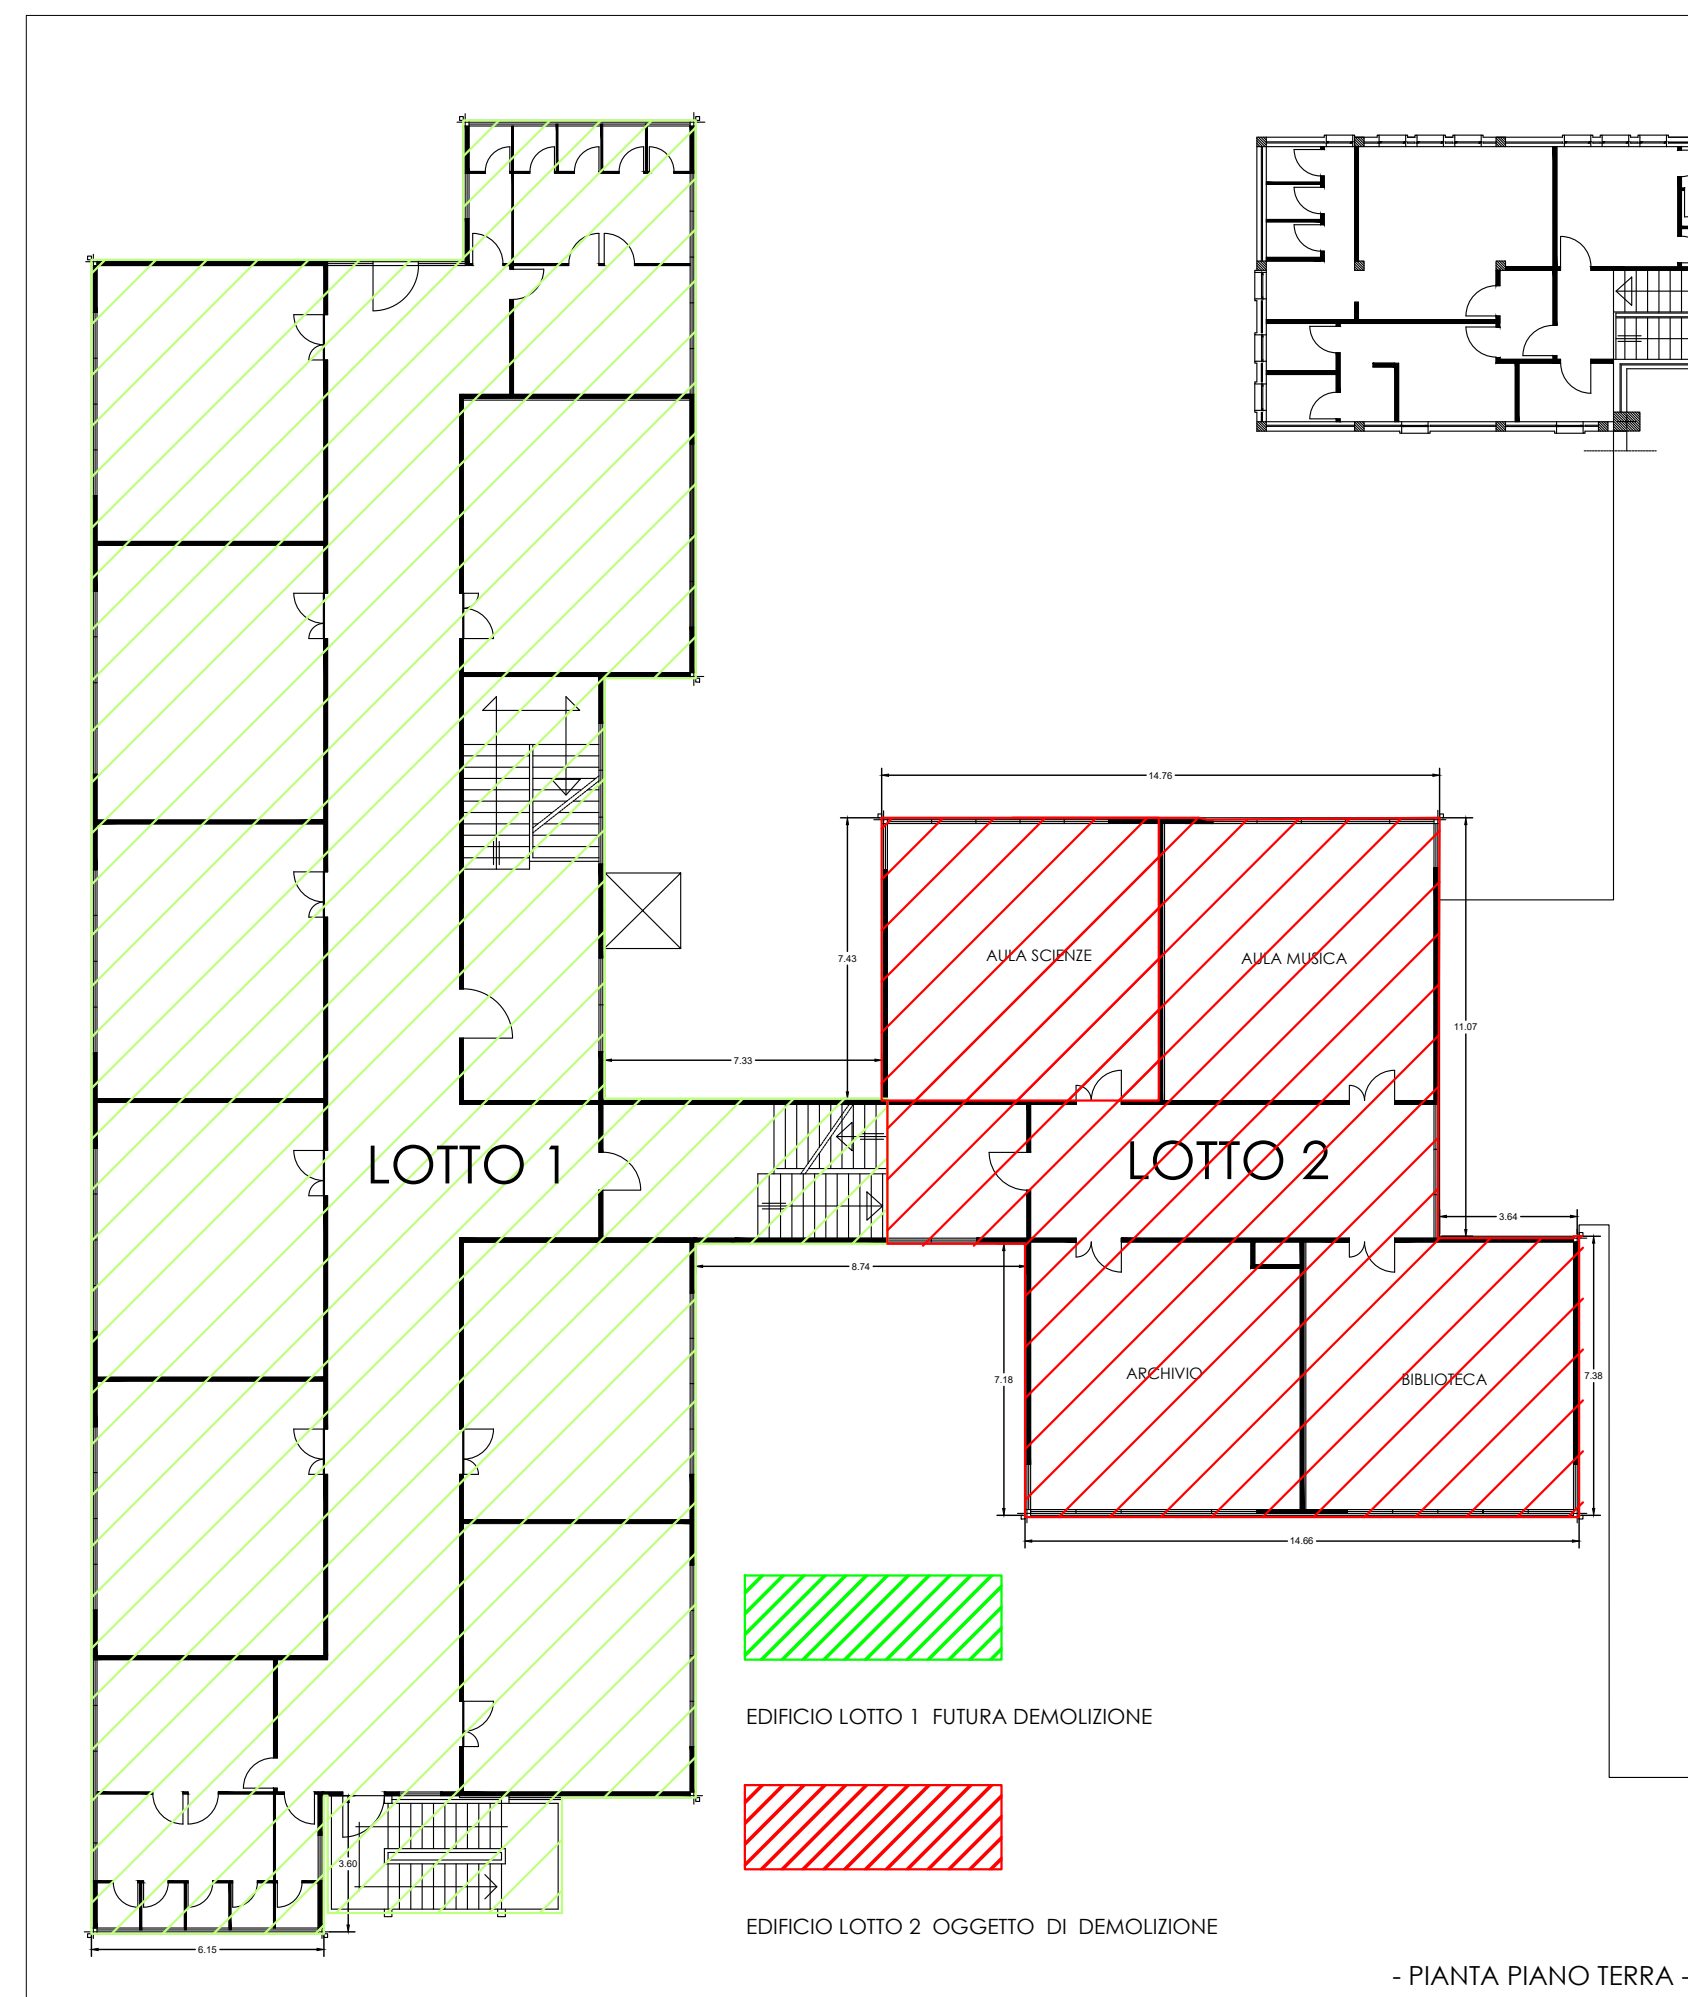

- PIANTA PIANO TERRA -



**COMUNE DI ORISTANO**  
SETTORE LAVORI PUBBLICI E MANUTENZIONI



**PROGETTO DI FATTIBILITA' TECNICO ECONOMICA**  
Demolizione e bonifica amianto della Scuola Secondaria di I°  
"Grazia Deledda"

---

**-Planimetrie del complesso scolastico -**

**E.G.01**

---

Scale varie

Novembre 2022

---

Il Professionista  
Arch. Simona Greganti

---

Il Responsabile del Procedimento  
Ing. Alberto Soddu