




POZZETTO DI ISPEZIONE PREFABBRICATO 120X120, SP.15 CM
Scala 1:25

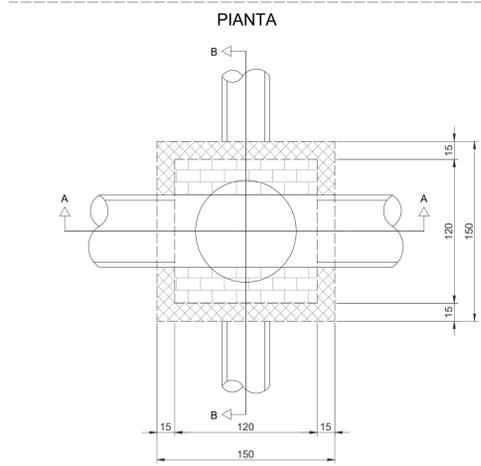


COPERTINA

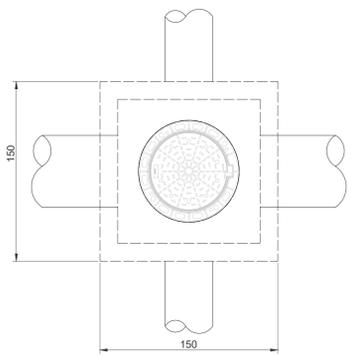

SEZIONE A-A

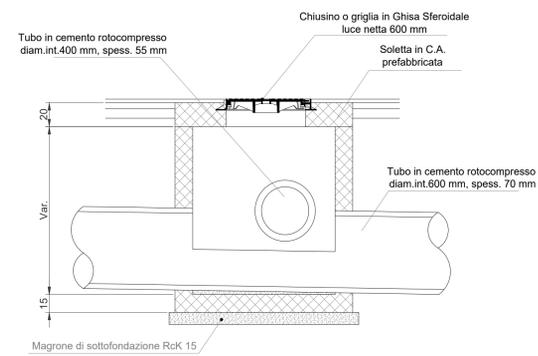



SEZIONE B-B

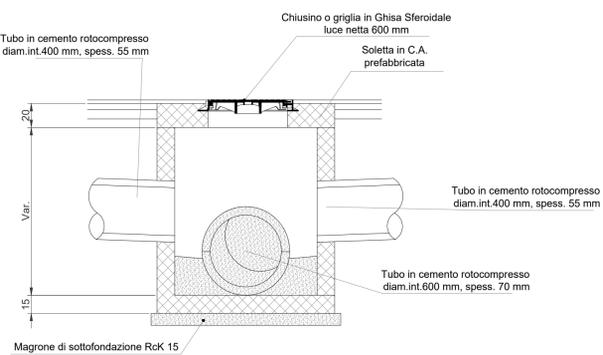

SEZIONE TIPO DI SCAVO
Scala 1:20

Condotta principale

Collegamento alle caditoie

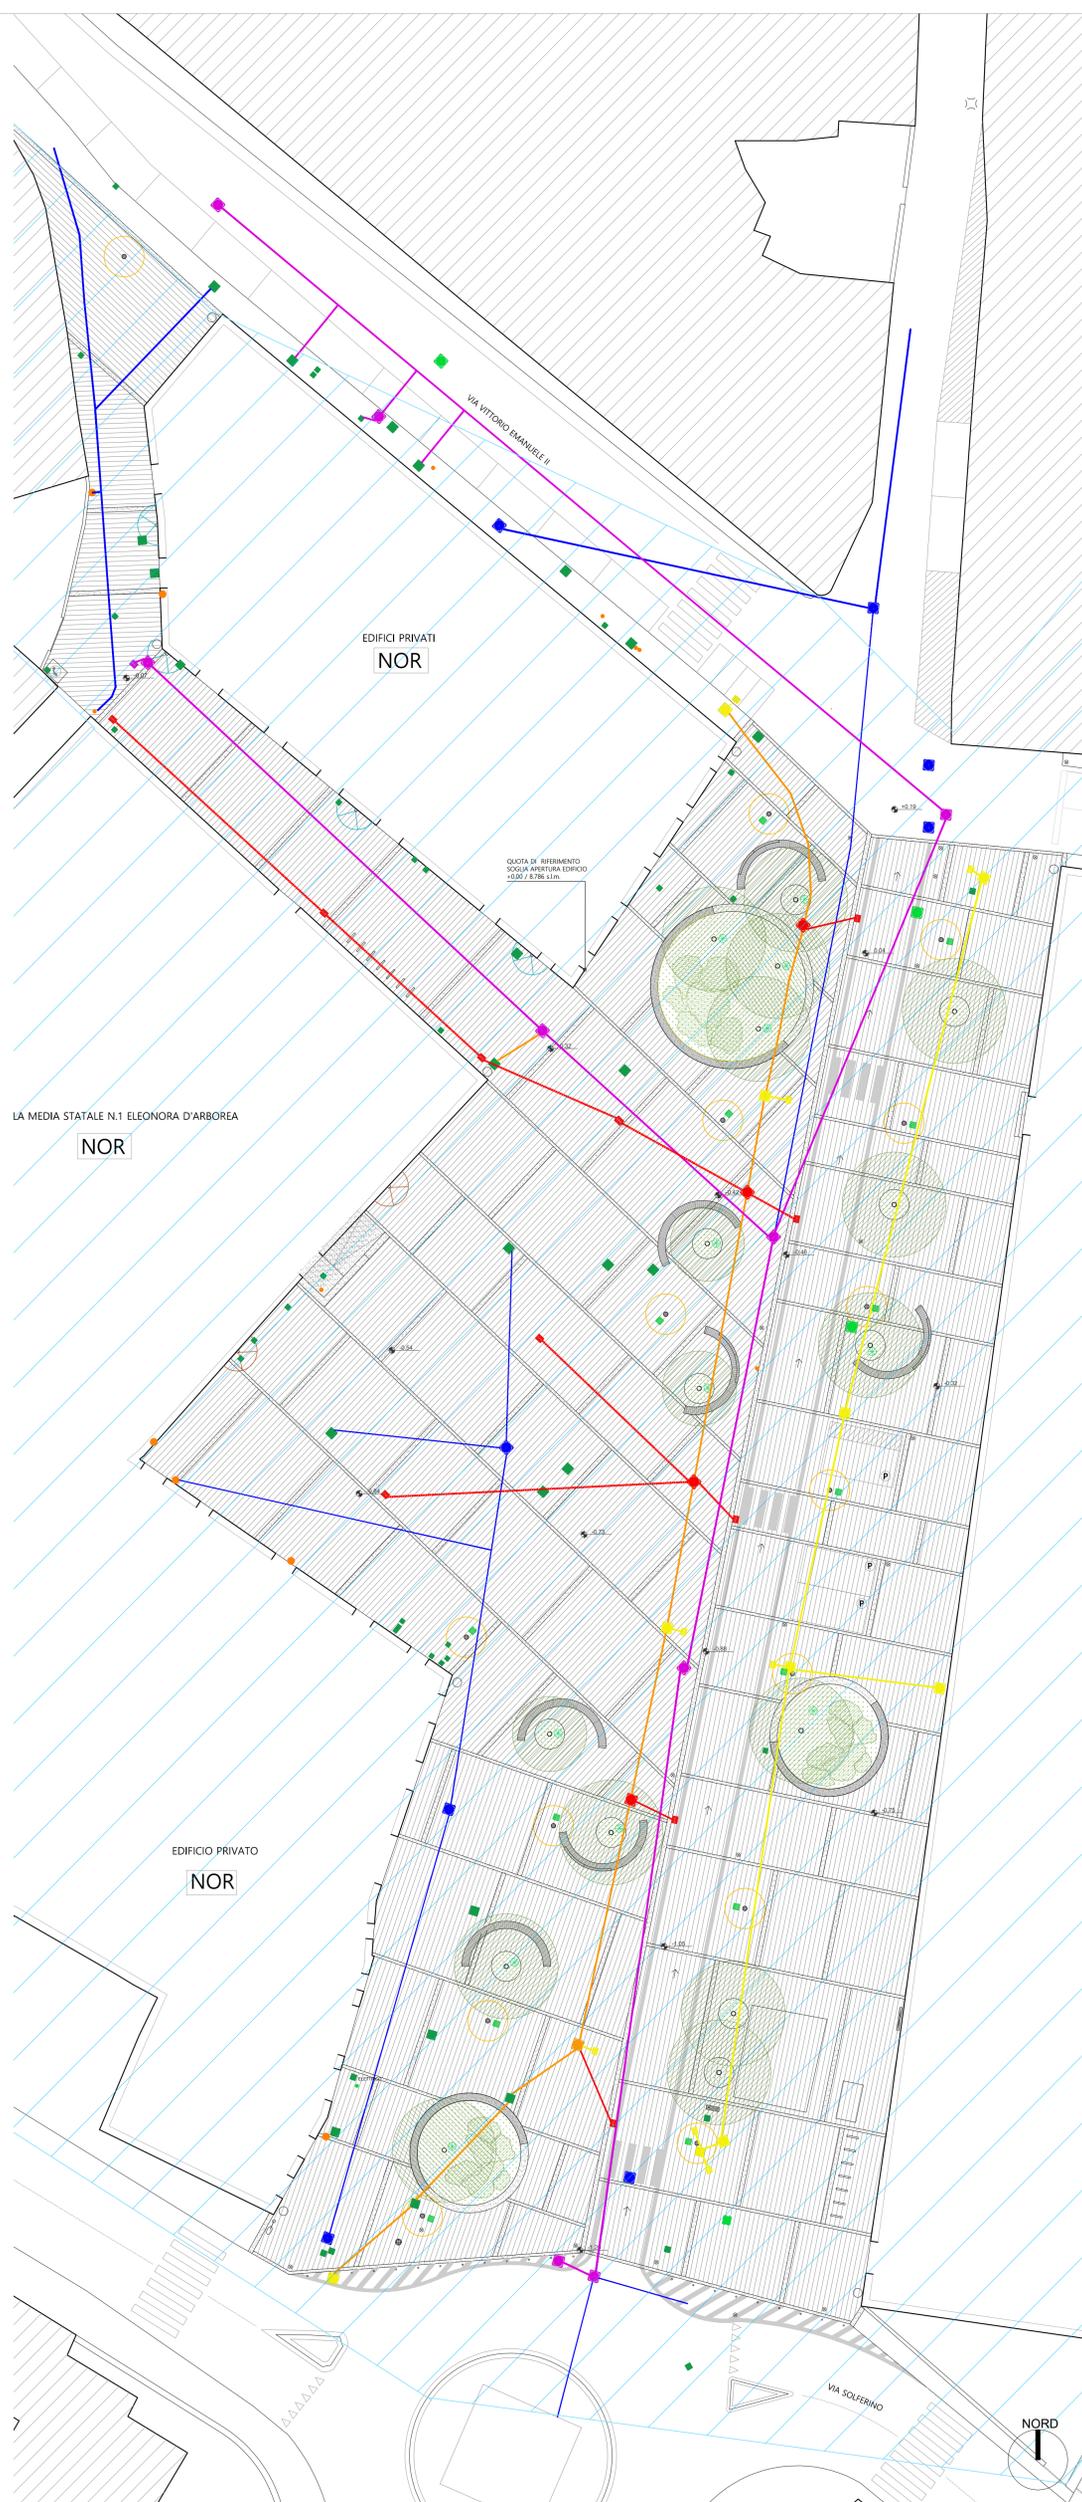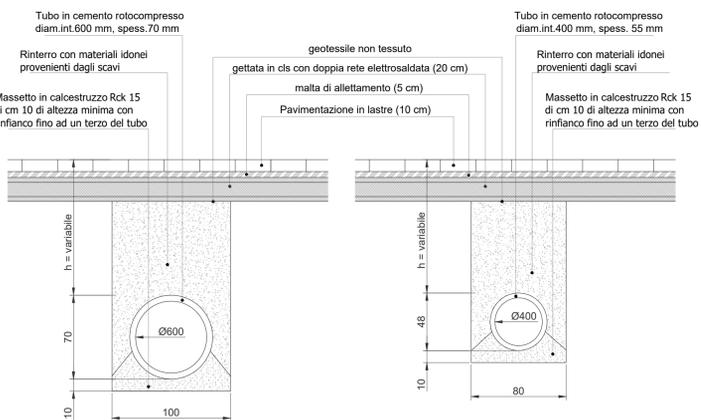

LEGENDA

RETE FOGNARIA STATO DI FATTO	chiusino	
	tubazione	
RETE ACQUE METEORICHE STATO DI FATTO	griglia	
	chiusino	
RETE ACQUE METEORICHE PROGETTO	tubazione	
	griglia	
RETE ACQUE METEORICHE ADEGUAMENTO ESISTENTE	tubazione	
	chiusino	
RETE ACQUE METEORICHE ADEGUAMENTO ESISTENTE	griglia	
	tubazione	
ALTRIO	chiusino	
	chiusino	

BACINO IMBRIFERO



COMUNE DI ORISTANO
RIQUALIFICAZIONE URBANISTICA DELLA PIAZZA MANNO

PROGETTO ESECUTIVO



<p>COMMITTENTE COMUNE DI ORISTANO PIAZZA E. D'ARBOREA 44 - 09170 ORISTANO (OR) P.IVA 00052090958 TEL 0783 791337 PEC ISTITUZIONALE@PEC.COMUNE.ORISTANO.IT</p>	<p>PROGETTISTI (RAGGRUPPAMENTO TEMPORANEO DI PROFESSIONISTI) ARCH. PIERA BONGIORNI VIA ROSANA, 402 - 50145 - FIRENZE (FI) P.IVA 15234805067 TEL 0573918613 MAIL P.BONGIORNI@GMAIL.COM</p>	<p>ING. NIEDDU GIANNICHELE VIA GLEBRICCI, 25 - 09100 - NUCORO P.IVA 0120249016 TEL 040242425 MAIL GIANNICHELE@STUDIOPIRELLA.COM</p>
<p>RESPONSABILE UNICO DEL PROCEDIMENTO ING. ANNA LUIGIA FODDI COMUNE DI ORISTANO VIA CIUDELLA DE MENORCA 19 - 09170 ORISTANO (OR) TEL 0783 791313 MAIL LUIGIA.FODDI@COMUNE.ORISTANO.IT</p>	<p>ARCH. ALBERTO BECHERINI VIA ANTONIO PRINOTTI 19 - 50139 - FIRENZE (FI) P.IVA 15234805067 TEL 0573918613 MAIL ALBERTOBECHERINI@GMAIL.COM</p>	<p>SARDA ENERGIA AMBIENTE (SEA) SH VIA EMANUELE, 11 - 09100 - NUCORO (NU) P.IVA 01933909223 TEL 0505269161 MAIL SEASARDA@GMAIL.COM</p>
<p>ARCH. ANDREA BORGHI VIA A. PACINOTTI 8 - 50025 - MONTESPERTUO (PS) P.IVA 05805080480 TEL 0537272723 MAIL ANANDREA@ARCHBORGI@GMAIL.COM</p>	<p>AGRONOMO NICCOLO' BIANCHI VIA ENRICO MATTEI, 6A - 50134 - FIRENZE (FI) P.IVA 08050808484 TEL 320241967 MAIL NBIANCHI@AGRONOMI@GMAIL.COM</p>	

TITOLO	094_PE_STATO DI PROGETTO_SMLT_ACQUE_REV0.DWG		
SCALA FORMATO	VARIE A1		
REV.	DATA	MODIFICHE	REV.
00	18.12.2022	PRIMA EMISSIONE	
			PE_IMP_1_SMLT_ACQUE_REV00