



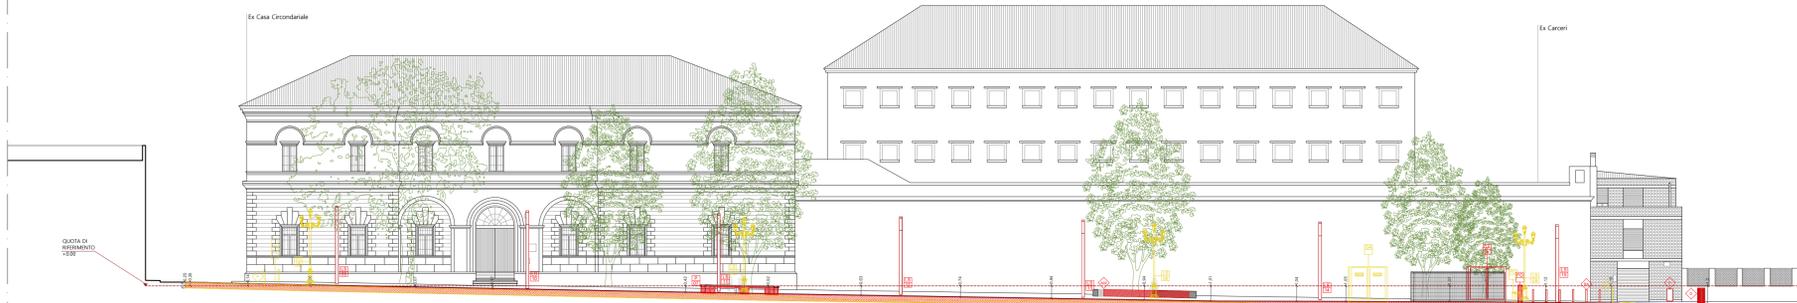

SEZIONE A A'

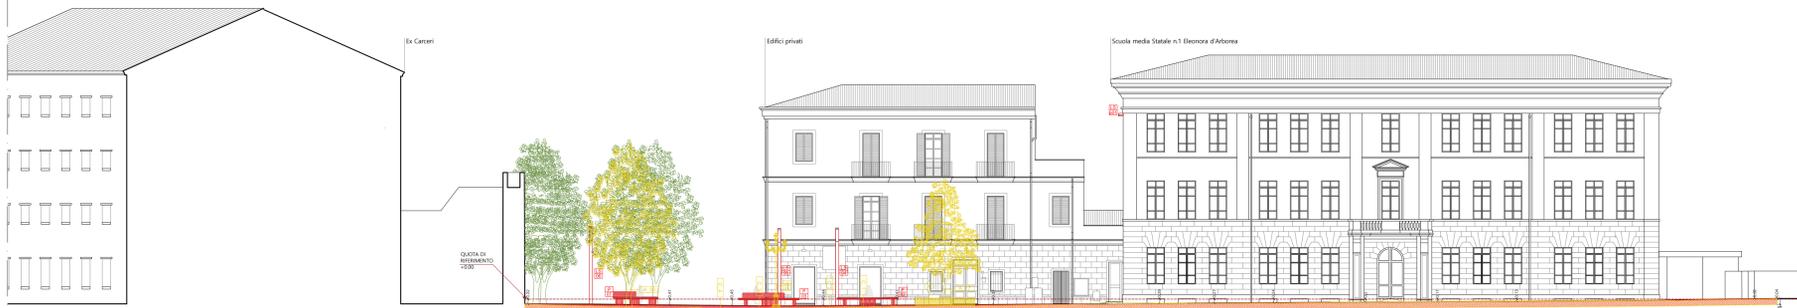

SEZIONE B B'



SEZIONE C C'



SEZIONE D D'



KMAP SEZIONI

LEGENDA

ALBERATURE

RIMOZIONI CEPPI ALBERATURE PREGRESSE

- C.1 Rimozione ceppaia alberature
- C.2 Rimozione ceppaia alberature
- C.3 Rimozione ceppaia alberature
- C.4 Rimozione ceppaia alberature
- C.5 Rimozione ceppaia alberature
- C.6 Rimozione ceppaia alberature
- C.7 Rimozione ceppaia alberature

NUOVE ALBERATURE DI PROGETTO

- A.18 Ulmus SSP

RIMOZIONI ALBERATURE

- A.08 Rimozione Tilia Cordata
- A.07 Rimozione Ulmus SPP
- A.07 Rimozione Ulmus SPP

SIMBOLI

CONSTRUZIONI

- Nuove costruzioni - nuova pavimentazione piazza
- Nuove costruzioni - nuova stratigrafia pavimentazione
- LS Lampione stradale | illuminazione stradale
- LP Lampione parete | illuminazione esistente sostituzione ottiche
- P Nuova panchina in legno
- CT Cabina telefonica
- Nuova rampa accesso scuola
- Dissuasori tipo paletti
- Nuova aiuola con seduta circolare in granito
- Rastrelliera

RIMOZIONI VARIE

- Rimozione rastrelliera in cemento
- Rimozione dissuasori in cemento
- Rimozione dissuasori tipo arco
- Rimozione dissuasori tipo paletti
- Rimozione lampione stradale | illuminazione stradale
- Rimozione lampione parete | illuminazione stradale
- Rimozione fontanello acqua
- Rimozione panchine in calcestruzzo
- Rimozione manufatto temporaneo
- Rimozione cabina telefonica
- Rimozione/spostamento raccolta rifiuti tessili
- Rimozione/spostamento Armadio regolatore pressione Gas

DEMOLIZIONI

- Demolizione pavimentazione esistente
- Demolizioni
- Demolizione aiuola esistente

NOTE

IN CASO DI DIVERGENZA TRA GLI ELABORATI DI PROGETTO, PREVALGONO NELL'ORDINE LE INFORMAZIONI CONTENUTE IN:
 1 - DISegni DI MAGGIORE DETTAGLIO (SCALA 1:1 - 1:5 - 1:20 - 1:50)
 2 - SPECIFICA TECNICA DEL CAPITOLATO SPECIALE DI APPALTO

GLI ESECUTIVI ARCHITETTONICI SONO DA LEGGERSI UNITAMENTE A QUELLI IMPIANTISTICI.

ZERO ALTIMETRICO: LO 0,0 ALTIMETRICO DI PROGETTO COINCIDE CON SOGLIA DELLA PRIMA VETRATA DELL'EDIFICIO IN ANGOLO TRA PIAZZA MANNO E VICOLO EPISCOPO. TALE RIFERIMENTO E' INDIVIDUATO SUGLI ELABORATI E COINCIDE CON LA QUOTA 8.786 S.L.M.

TUTTE LE MISURE DOVRANNO ESSERE VERIFICATE IN CANTIERE DALLA DITTA APPALTRICE PRIMA DELL'ESECUZIONE DEI LAVORI.



COMUNE DI ORISTANO
RIVALICAZIONE URBANISTICA DELLA PIAZZA MANNO

PROGETTO ESECUTIVO



COMMITTENTE COMUNE DI ORISTANO PIAZZA E. D'ARBOREA 44 - 09170 ORISTANO (OR) P.IVA 00052090958 TEL 0783 791337 PEC ISTITUZIONALE@PEC.COMUNE.ORISTANO.IT		PROGETTISTI (RAGGRUPPAMENTO TEMPORANEO DI PROFESSIONISTI) ARCH. PIERA BONGIORNI VIA RISANA, 402 - 50145 - FIRENZE (FI) P.IVA 01905020493 TEL 0423774034 MAIL PIERABONGIORNI@GMAIL.COM		ING. NIEDDU GIANNICHELE VIA GERRAZZI, 25 - 09100 - NUORO P.IVA 0120340916 TEL 0402242025 MAIL GIANNICHELE@STUDIOINTELLO.COM	
RESPONSABILE UNICO DEL PROCEDIMENTO ING. ANNA LUGIA FODDI COMUNE DI ORISTANO VIA CUTADILLA DE MENORCA 19 - 09170 ORISTANO (OR) TEL 0783 791313 MAIL LUGIA.FODDI@COMUNE.ORISTANO.IT		ARCH. ALBERTO BECHERINI VIA ANTONIO FRACOTTI 19 - 50138 - FIRENZE (FI) P.IVA 02234805067 TEL 0573781613 MAIL AB.BECHERINI@GMAIL.COM		SARDA ENERGIA AMBIENTE (SEA) SH VIA GIUGAS, 11 - 09100 - NUORO (NU) P.IVA 0193390923 TEL 0705289161 MAIL SEAN@SARDAEAM.COM	
ARCH. ANDREA BORGHI VIA A. PACINOTTI 8 - 50025 - MONTESPERTUO (PS) P.IVA 05805080480 TEL 0337272773 MAIL AB.ANDREABORCHI@GMAIL.COM		AGRONOMO NICCOLO' BIANCHI VIA EMILIO MATTEI, 6A - 50134 - FIRENZE (FI) P.IVA 080508084 TEL 0522411867 MAIL NBIANCHI@AGRONOMIAGRI.COM			

TITOLO STATO SOVRAPPONTO PROSPETTI E SEZIONI			NOME FILE 084_PE_STATO SOVRAPPONTO ALZATI_01_REV00.DWG		
SCALA FORMATO 1:200 FF			CODICE PE_ARCH_17_SS_ALZATI_REV00		
REV.	DATA	MODIFICHE	REV.	DATA	MODIFICHE
00	18.12.2022	PRIMA EMISSIONE			