




INQUADRAMENTO AREA DI PROGETTO




ESTRATTO PUC COMUNE ORISTANO | CARTA BENI ARCHEOLOGICI

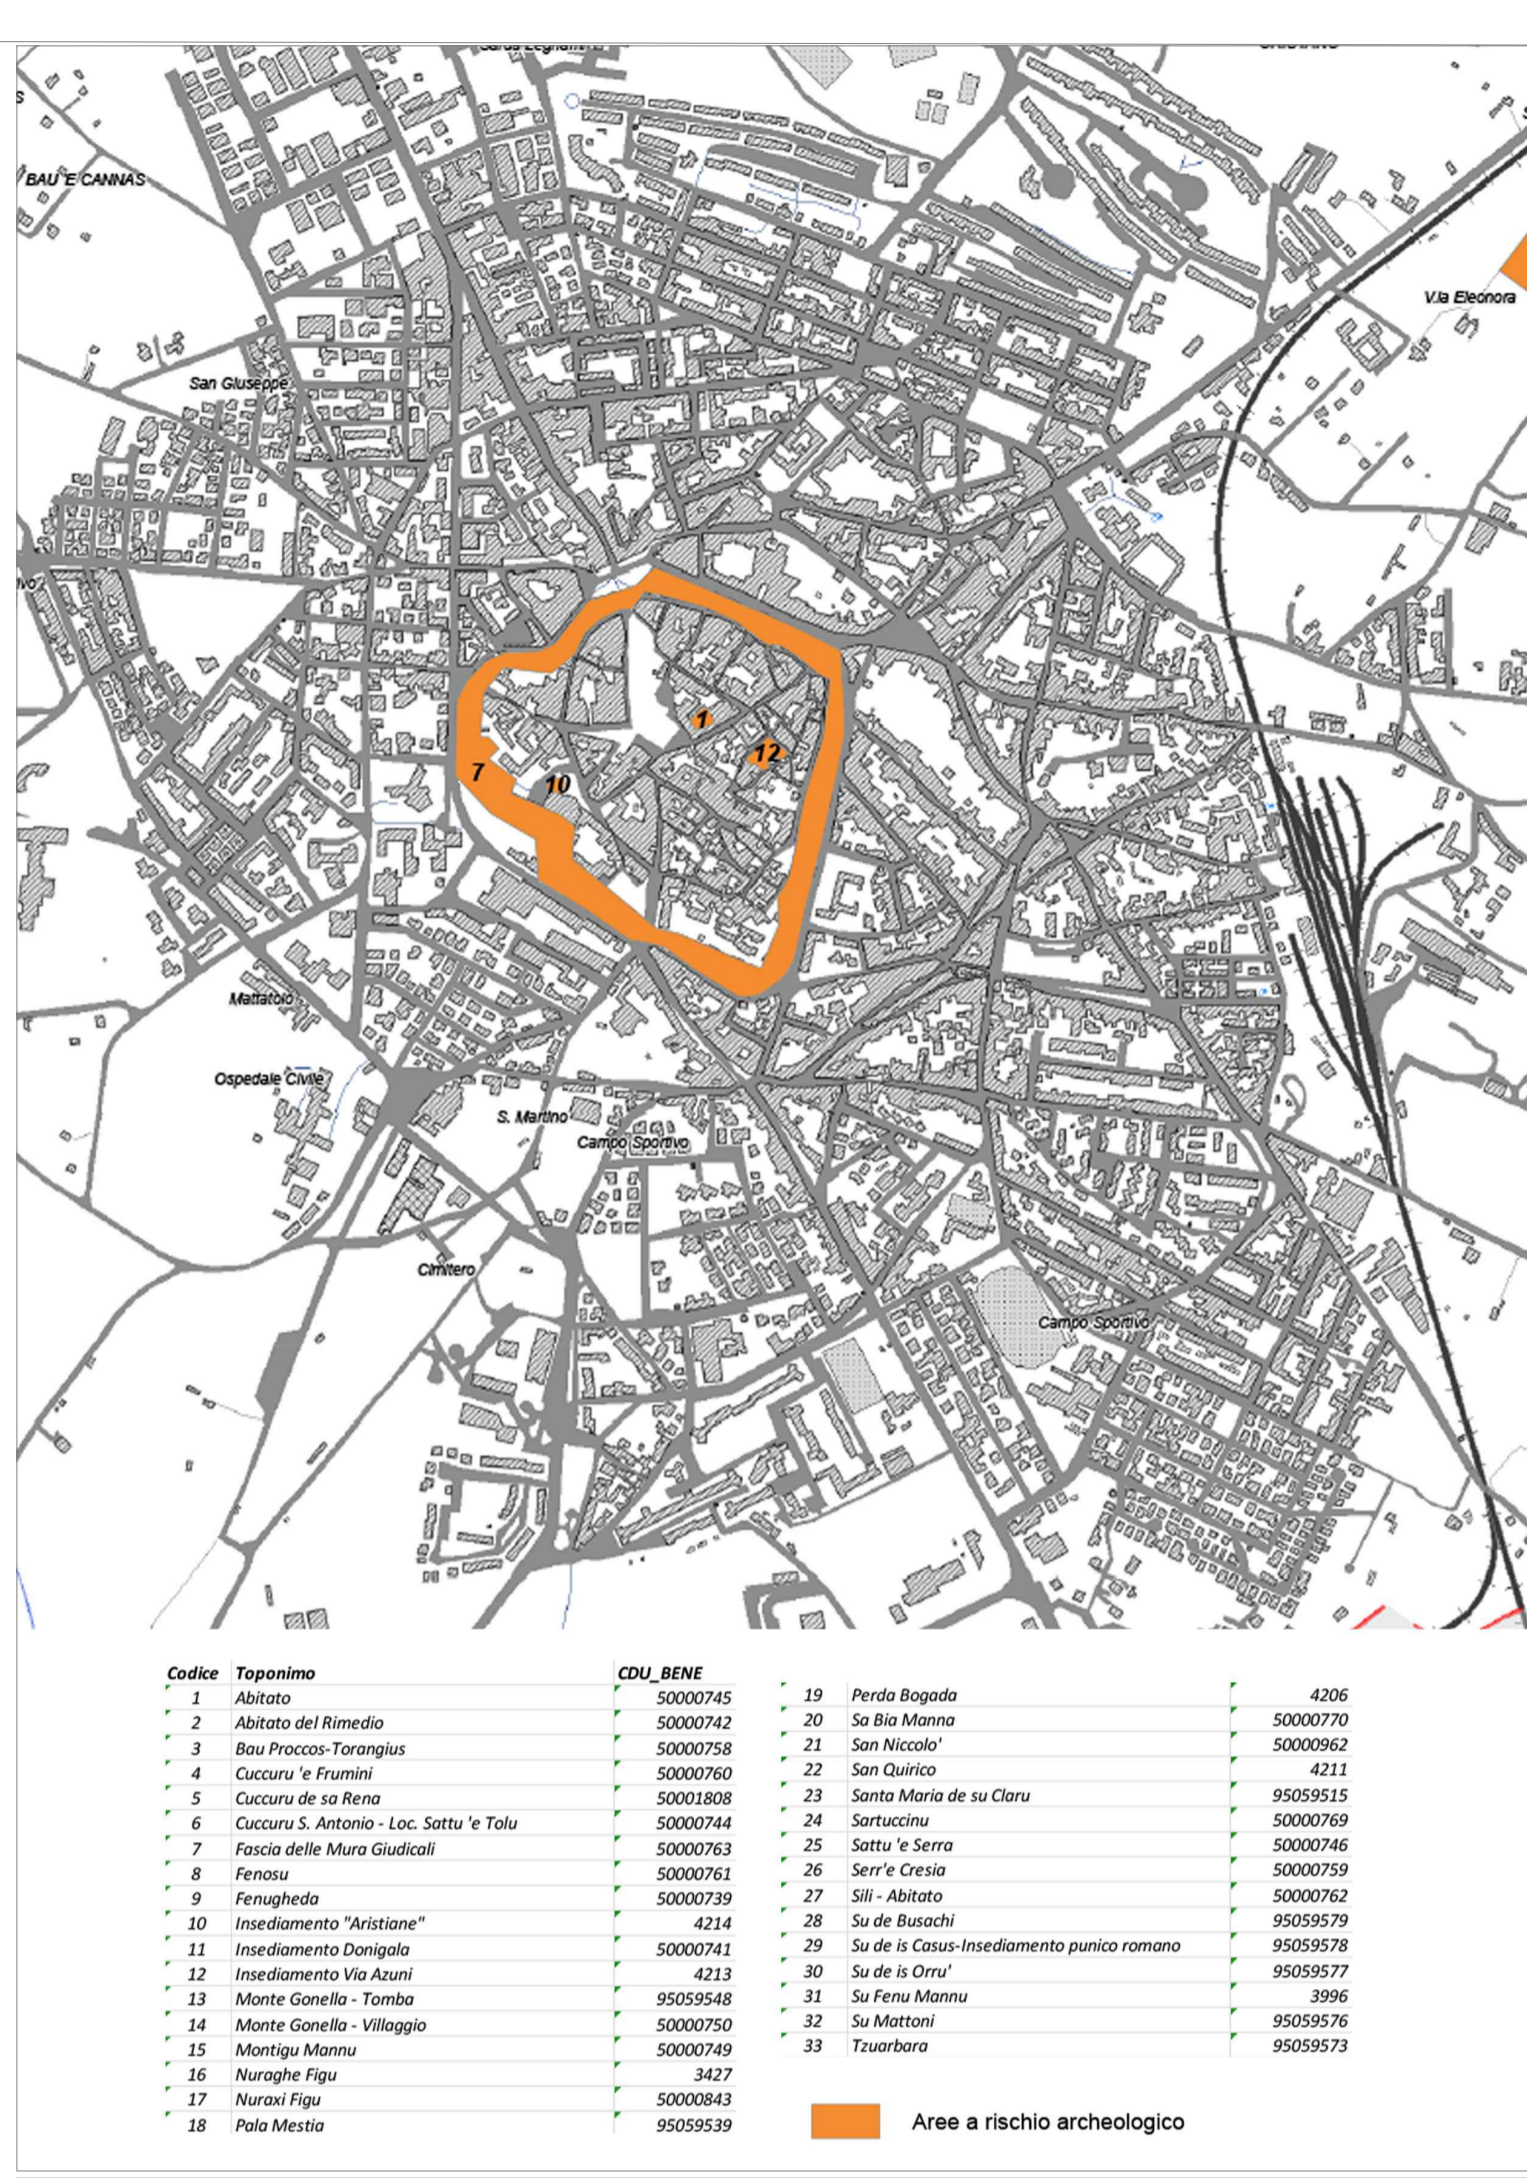

ESTRATTO PPCS COMUNE ORISTANO | AREE A RISCHIO ARCHEOLOGICO


Codice	Toponimo	CDU	BENE	Superficie (mq)
1	Abitato	50000745	19	4206
2	Abitato del Rimedio	50000742	20	50000770
3	Bau Proccos-Toranius	50000758	21	50000962
4	Cuccuru 'e Framini	50000750	22	4211
5	Cuccuru de sa Rena	50001808	23	95059515
6	Cuccuru S. Antonio - Loc. Sattu 'e Tolu	50000744	24	50000769
7	Fascia delle Mura Giudicali	50000763	25	50000746
8	Fernusa	50000761	26	50000759
9	Fernugheda	50000739	27	50000762
10	Insealimento "Aristiano"	4214	28	95059579
11	Insealimento Dorigallo	50000741	29	95059578
12	Insealimento Via Ajuni	4213	30	95059577
13	Monte Gonnella - Tomba	95059548	31	3996
14	Monte Gonnella - Villaggio	50000750	32	95059576
15	Montigg Mannu	50000749	33	95059573
16	Nuraghe Figa	3427		
17	Nuraghi Figa	50000843		
18	Pala Mestia	95059539		

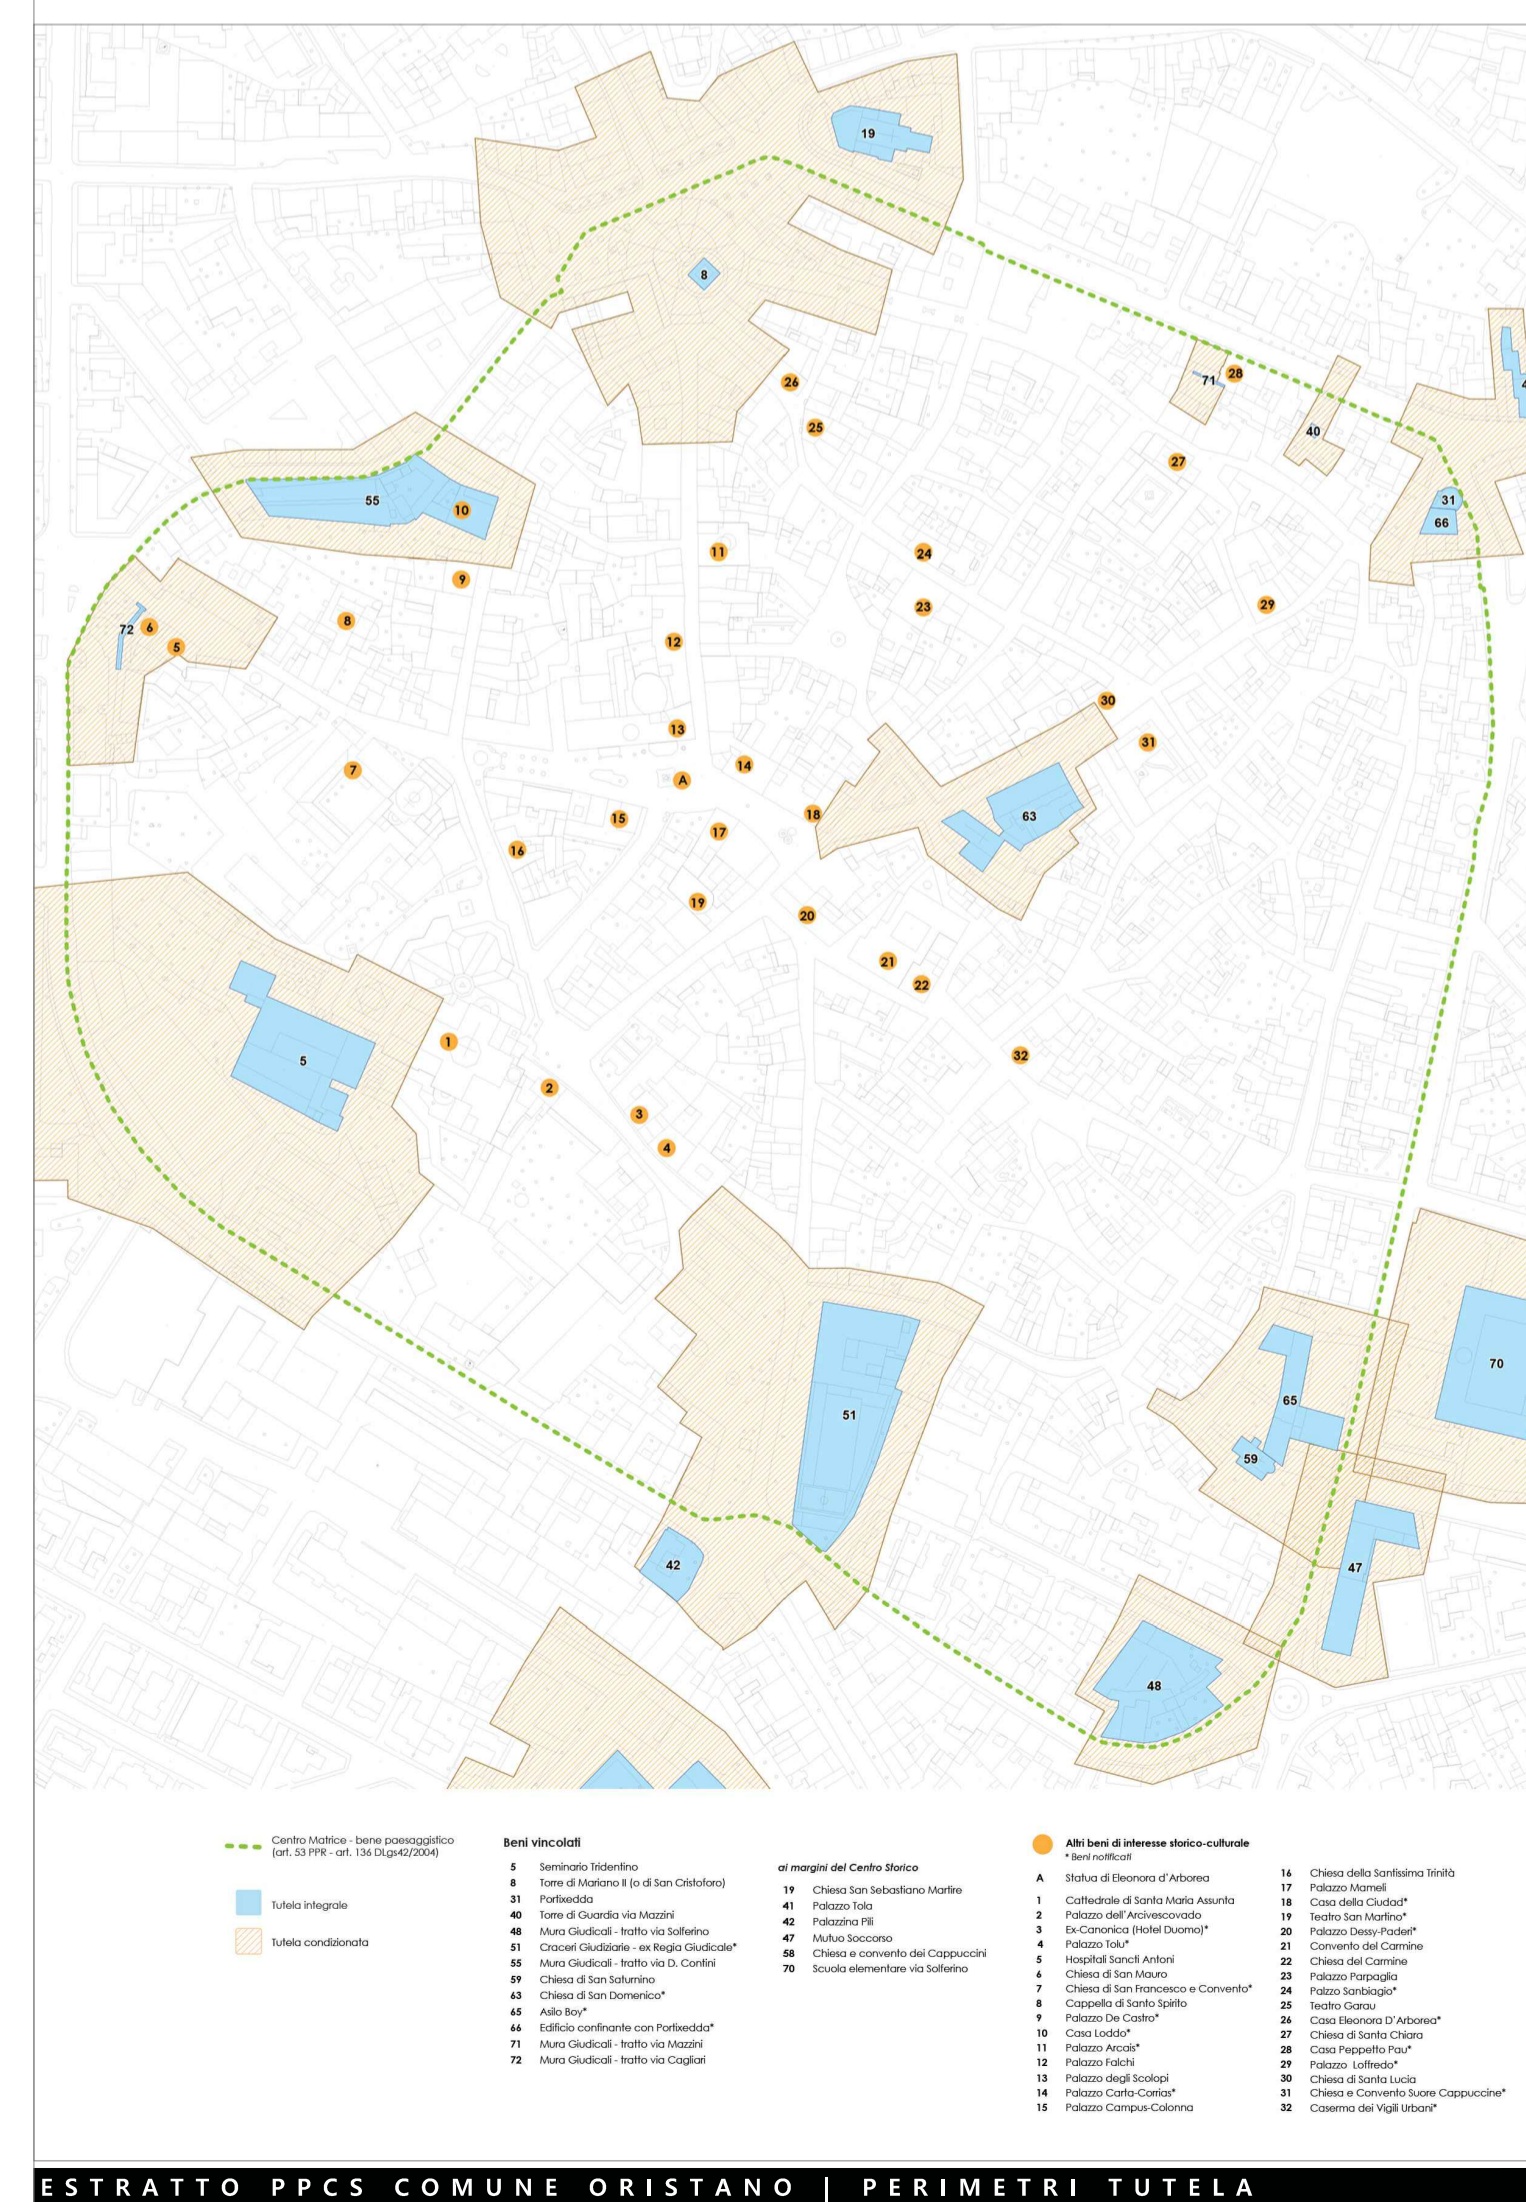

ESTRATTO PPCS COMUNE ORISTANO | PERIMETRI TUTELA



ESTRATTO PPCS COMUNE ORISTANO | ISOLATI PIAZZA MANNO - EVOLUZIONE STORICA

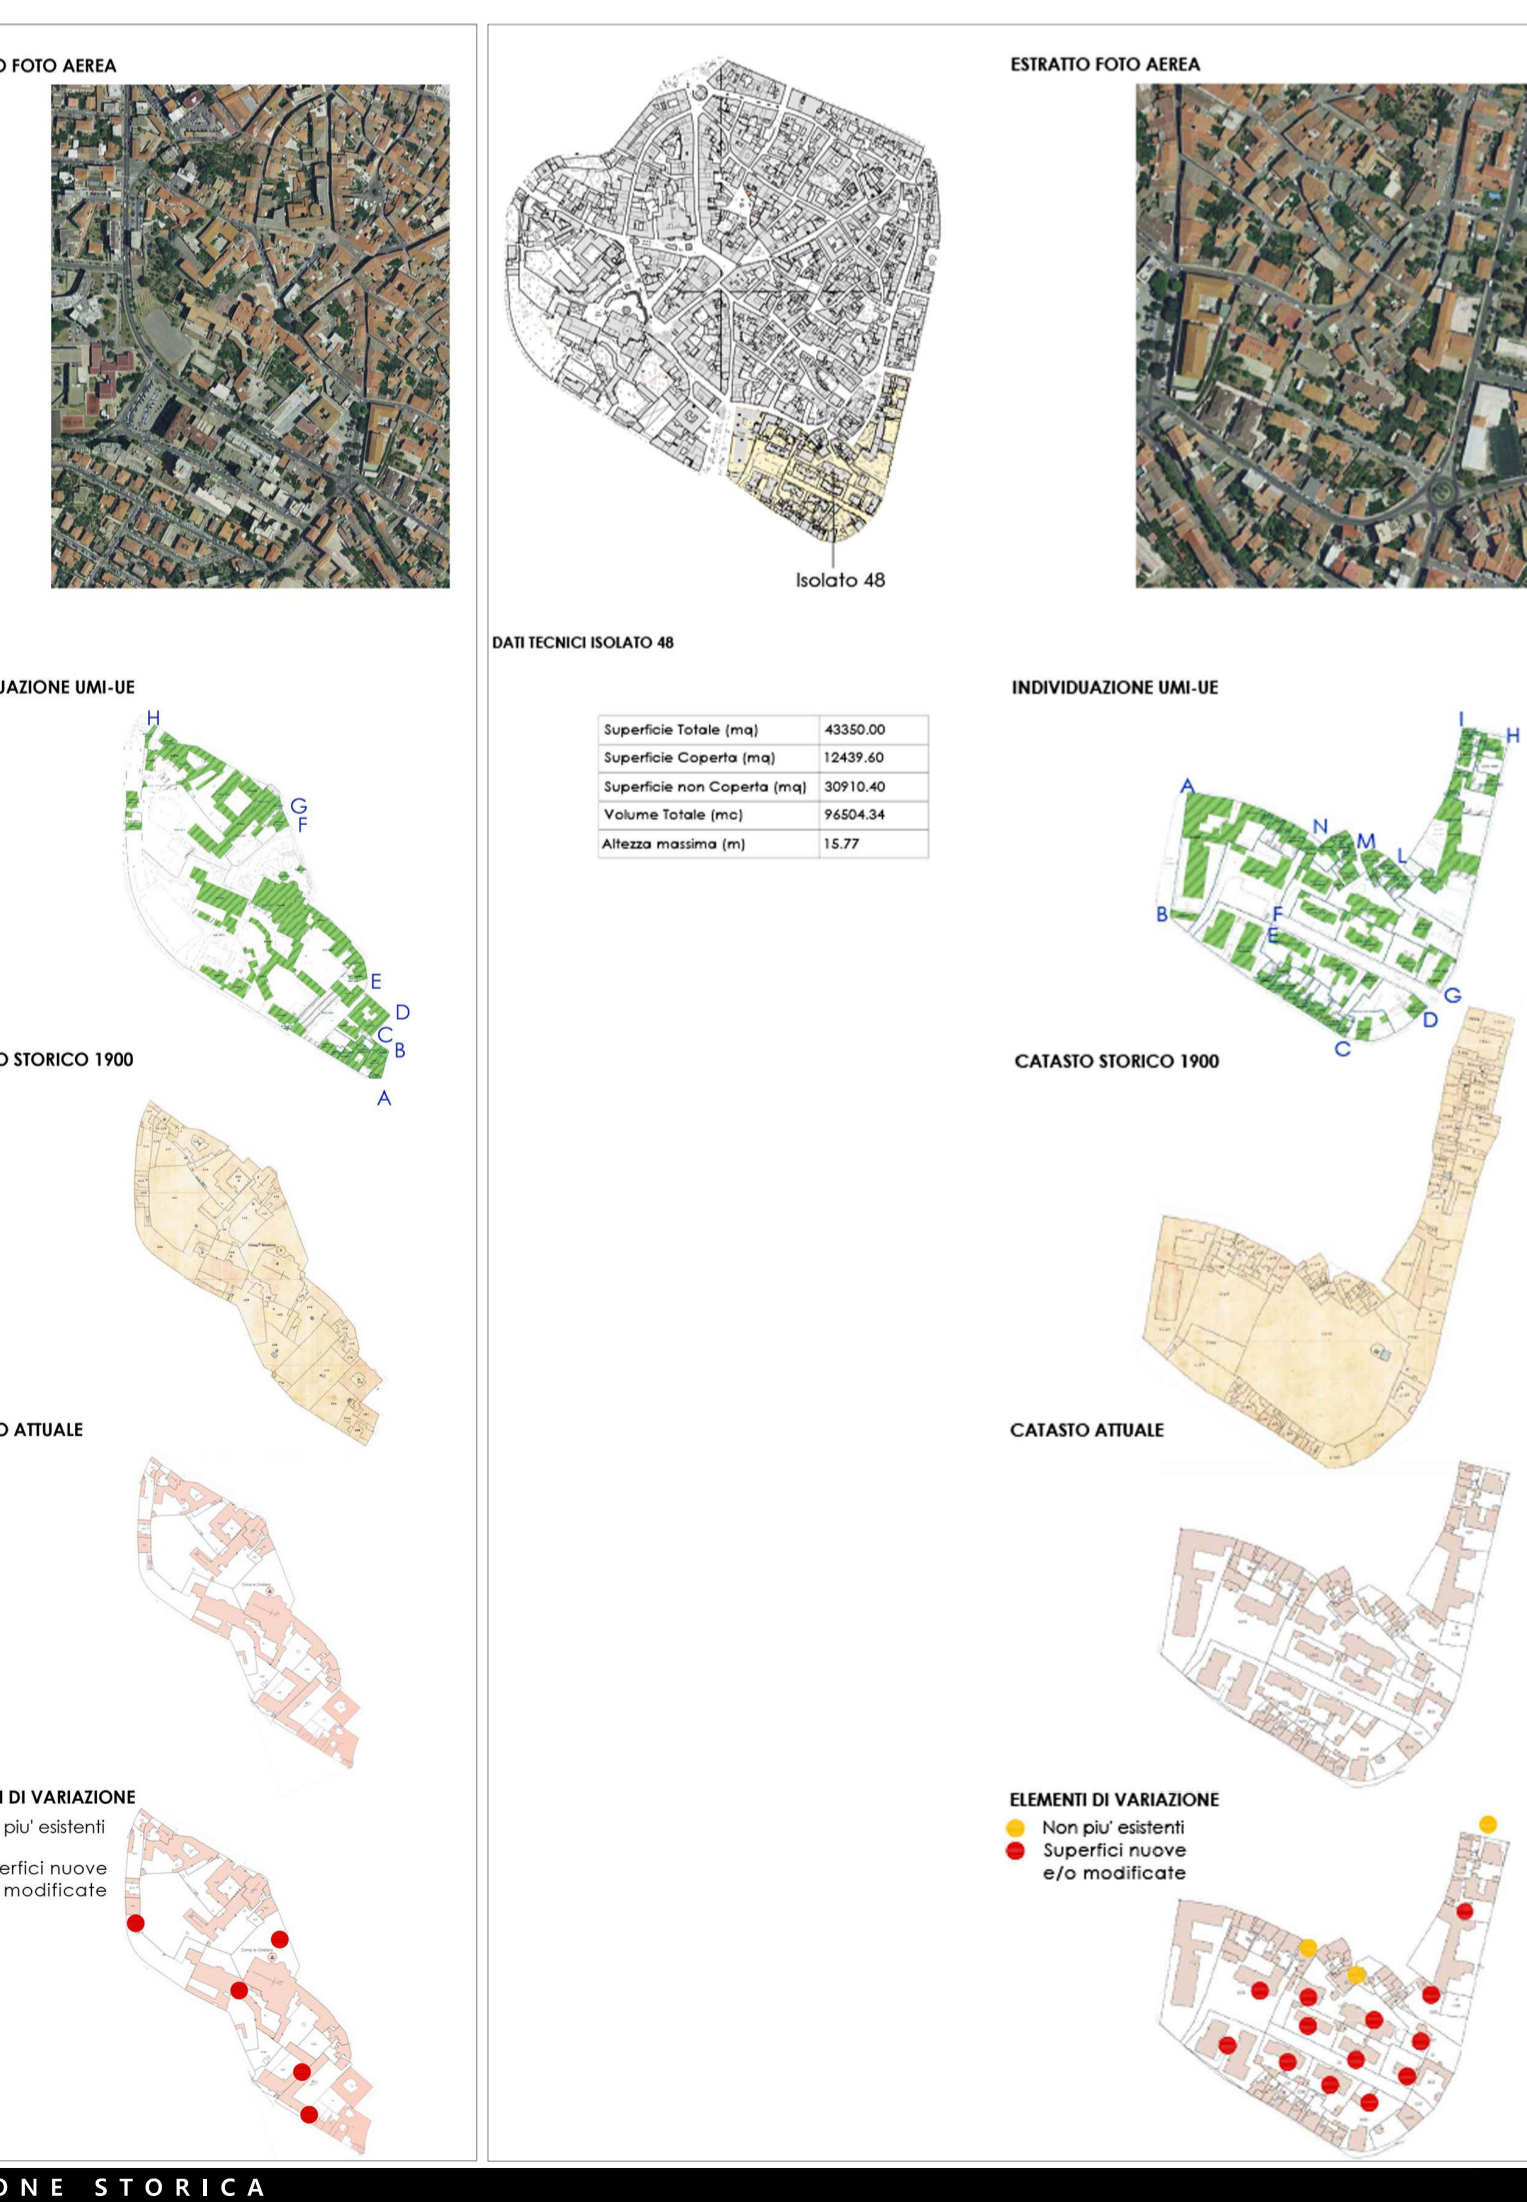

ESTRATTO PPCS COMUNE ORISTANO | ISOLATI PIAZZA MANNO - EVOLUZIONE STORICA

Finanziato dall'Unione europea NextGenerationEU

Comune di Oristano

## RIQUALIFICAZIONE URBANISTICA DELLA PIAZZA MANNO

### PROGETTO ESECUTIVO

COMMITTENTE  
**COMUNE DI ORISTANO**  
PIAZZA E. D'ARBOREA 44 - 09170 ORISTANO (OR)  
P.IVA 00052090958  
TEL | 0783 791337  
PEC | ISTITUZIONALE@PEC.COMUNE.ORISTANO.IT

PROGETTISTI (RAGGRUPPAMENTO TEMPORANEO DI PROFESSIONISTI)

**ARCH. PIERA BONGIORNI**  
VIA PIRANNA, 402 - 10143 - FIRENZE (FI)  
P.IVA | 01360120453  
TEL | 3403774524  
MAIL | PIERABONGIORNI@GMAIL.COM

**ING. NIEDDU GIANMICHELE**  
VIA GUERRAZZI, 25 - 08100 - NUORO  
P.IVA | 01225340916  
TEL | 3403234525  
MAIL | GIANMICHELE@STUDIOEDUCOM.COM

**ARCH. ALBERTO BECHERINI**  
VIA ANTONIO PACINOTTI, 10 - 50131 - FIRENZE (FI)  
P.IVA | 02234929507  
TEL | 3391816613  
MAIL | ALBERTOBECHERINI@GMAIL.COM

**SARDA ENERGIA AMBIENTE (SEA) Srl**  
VIA GRAMSCI, 11 - 08100 - NUORO (NU)  
P.IVA | 01933950923  
TEL | 335240161  
MAIL | SEANUORO@GMAIL.COM

**RESPONSABILE UNICO DEL PROCEDIMENTO**  
**ING. ANNA LUIGIA FODDI**  
COMUNE DI ORISTANO  
VIA CITTADELLA DE MENORCA 19 - 09170 ORISTANO (OR)  
TEL | 0783 791313  
MAIL | LUIGIA.FODDI@COMUNE.ORISTANO.IT

**ARCH. ANDREA BORGHI**  
VIA A. PACINOTTI, 8 - 50025 - MONTESPERTOLI (FI)  
P.IVA | 06648090480  
TEL | 3337271273  
MAIL | A.BORCHI@GMAIL.COM

**AGRONOMO NICCOLO' BIANCHI**  
VIA ERICO MARXER, 6A - 50134 - FIRENZE (FI)  
P.IVA | 06655080484  
TEL | 3302241867  
MAIL | NBIANCHI@AGRONOMO@GMAIL.COM

TITOLO	NUMERO FILE	DATA	MODIFICHE
INQUADRAMENTO DEI LIVELLI DI TUTELA	084_PE_INQUADRAMENTO_REV00.DWG		
REV.	DATA	MODIFICHE	REV.
00	18.12.2022	PRIMA EMISSIONE	