


- LEGENDA**
- Area di intervento
 - LOTTO 1
Pavimentazione area pedonale
 - Lotto 1 | Percorso sicuro e accesso alle abitazioni e attività commerciali
 - Lotto 1 | Accesso di servizio Scuola Secondaria di I grado Eleonora d'Arborea per utilizzo da parte del personale scolastico in periodo estivo, in concomitanza della realizzazione della nuova rampa di accesso
 - Lotto 1 | Percorso sicuro su strada
 - Lotto 1 | Attraversamento pedonale provvisorio
 - LOTTO 2
Pavimentazione area carabile e pedonale Entrate
 - Lotto 2 | Accesso garantito a residenze e attività commerciali mediante uso di passerelle
 - Cartellonistica di cantiere
 - Area parcheggio mezzi di cantiere
- NOTE**
- DURANTE L'ALLESTIMENTO DEL CANTIERE I LOTTI 1 E 2 SARANNO COMPLETAMENTE GARANTITI L'ACCESSO ALLE ABITAZIONI PRIVATE E AGLI ESERCIZI COMMERCIALI PRESENTI ALL'INTERNO DELLE AREE MEDIANTE LA CREAZIONE DI PERCORSI SICURI E/O UTILIZZO DI PASSERELLE
 - IL NUOVO ACCESSO ALLA SCUOLA ELEONORA D'ARBOREA DOVRA' ESSERE REALIZZATO IN PERIODO ESTIVO LUD IN PERIODO DI ASSENZA DELL'ATTIVITA' SCOLASTICA. NELLO STESSO MOMENTO DOVRA' CONVENIRE ESIGERE GARANTITO MEDIANTE PERCORSO SICURO L'ACCESSO AL PERSONALE SCOLASTICO ATTRAVERSO L'USCITA DI SICUREZZA PROSPICIENTE LA PIAZZA (IN PROSPETTO PERPENDICOLARE ALLA FACCIATA PRINCIPALE DELLA SCUOLA STESSA)

RECINZIONE DI CANTIERE E PROTEZIONE PERCORSI SICURI

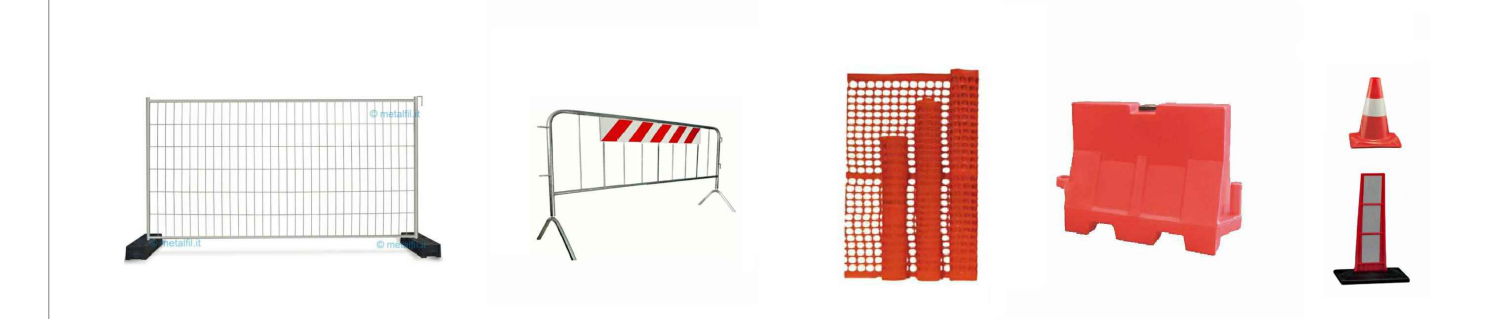


In corrispondenza degli scavi verranno utilizzate recinzioni metalliche tipo Orsogrill mentre nelle porzioni restanti le aree saranno delimitate con l'uso di transenne metalliche e rete arancione da cantiere in rotoli di polietilene h.100 cm.
In corrispondenza dell'area di inizio e fine cantiere il traffico sarà deviato e canalizzato utilizzando coni arancioni e New Jersey in plastica.

CARTELLONISTICA DI CANTIERE



ALLESTIMENTO CANTIERE

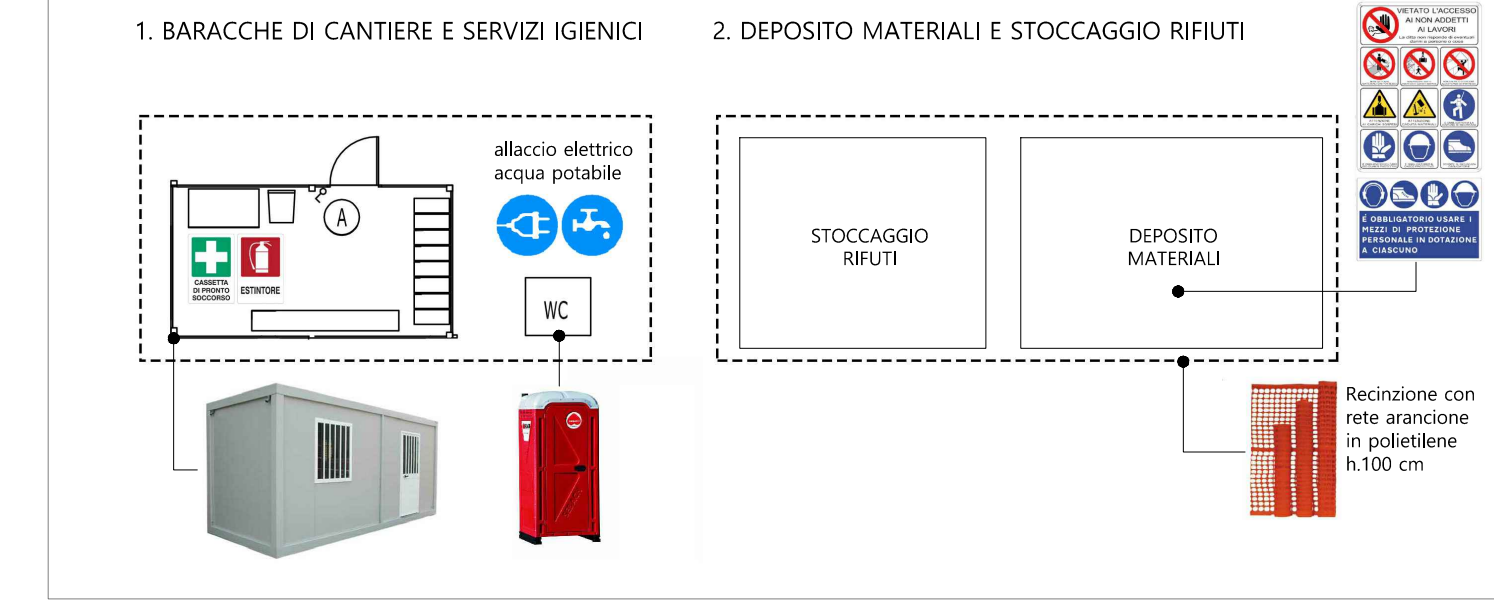

VIABILITA' E ACCESSO CANTIERE

In prossimità dell'accesso è posizionata la segnaletica di avviso inizio cantiere e pannello illustrativo con obblighi e divieti. L'ingresso dei mezzi all'area deve avvenire previa autorizzazione da parte del capocantiere.
Sarà necessario impiegare un moviere per la regolamentazione del traffico in corrispondenza delle lavorazioni che comportano il restringimento della carreggiata

GESTIONE RIFIUTI

All'interno dell'area di cantiere viene individuata un'area di stoccaggio dei materiali identificati come rifiuti. Sarà apposta esternamente la cartellonistica descrittiva con individuazione dei codici CER per ogni rifiuto.

Finanziato dall'Unione europea NextGenerationEU

città di **Oristano**

COMUNE DI ORISTANO

RIQUALIFICAZIONE URBANISTICA DELLA PIAZZA MANNO

PROGETTO ESECUTIVO



- COMMITTENTE
COMUNE DI ORISTANO
PIAZZA E D'ARBOREA 44 - 09170 ORISTANO (OR)
P.IVA 00052099598
TEL | 0783 791337
PEC | ISTITUZIONALE@PEC.COMUNE.ORISTANO.IT
- PROGETTISTI (RAGGRUPPAMENTO TEMPORANEO DI PROFESSIONISTI)
ARCH. PIERA BONGIORNI
VIA REGINA, 402 - 50143 - FIRENZE (FI)
P.IVA | 076050240
TEL | 3403774204
MAIL | PIERABONGIORNI@GMAIL.COM
- ING. NIEDDU GIANMICHELE
VIA GERRAZZI, 25 - 09100 - NUORO
P.IVA | 022340916
TEL | 340324205
MAIL | GIANMICHELE@STUDIOINTELLO.COM
- ARCH. ALBERTO BECHERINI
VIA ANTONIO FRACCHETTI 19 - 50139 - FIRENZE (FI)
P.IVA | 0223405007
TEL | 0787818413
MAIL | ALBERTOBECHERINI@GMAIL.COM
- SARDA ENERGIA AMBIENTE (SEA) Srl
VIA GIAMBAZI, 11 - 09100 - NUORO (NU)
P.IVA | 0193590923
TEL | 0255261967
MAIL | SEANUCR@GMAIL.COM
- RESPONSABILE UNICO DEL PROCEDIMENTO
ING. ANNA LUIGIA FODDI
COMUNE DI ORISTANO
VIA CIUTADILLA DE MENORCA 19 - 09170 ORISTANO (OR)
TEL | 0783 791313
MAIL | LUIGIA.FODDI@COMUNE.ORISTANO.IT
- ARCH. ANDREA BORGHI
VIA A. PACINOTTI 8 - 50025 - MONTEPRATELLO (FI)
P.IVA | 0548487580
TEL | 033727273
MAIL | AB.ANDREABORGH@GMAIL.COM
- AGRONOMO NICCOLO' BIANCHI
VIA ENRICO MATTEI, 6A - 50134 - FIRENZE (FI)
P.IVA | 0855506884
TEL | 320241867
MAIL | NBIANCHI@AGRONOMOB@GMAIL.COM

TITOLO LAYOUT DI CANTIERE			NOME FILE 094_PE_SICUREZZA_REV00.DWG		
SCALA FORMATO N.A. F.F.			CODICE PE_SIC_4_LAYOUT_REV00		
REV.	DATA	MODIFICHE	REV.	DATA	MODIFICHE
00	18.12.2022	PRIMA EMISSIONE			