




SEZIONE F - F

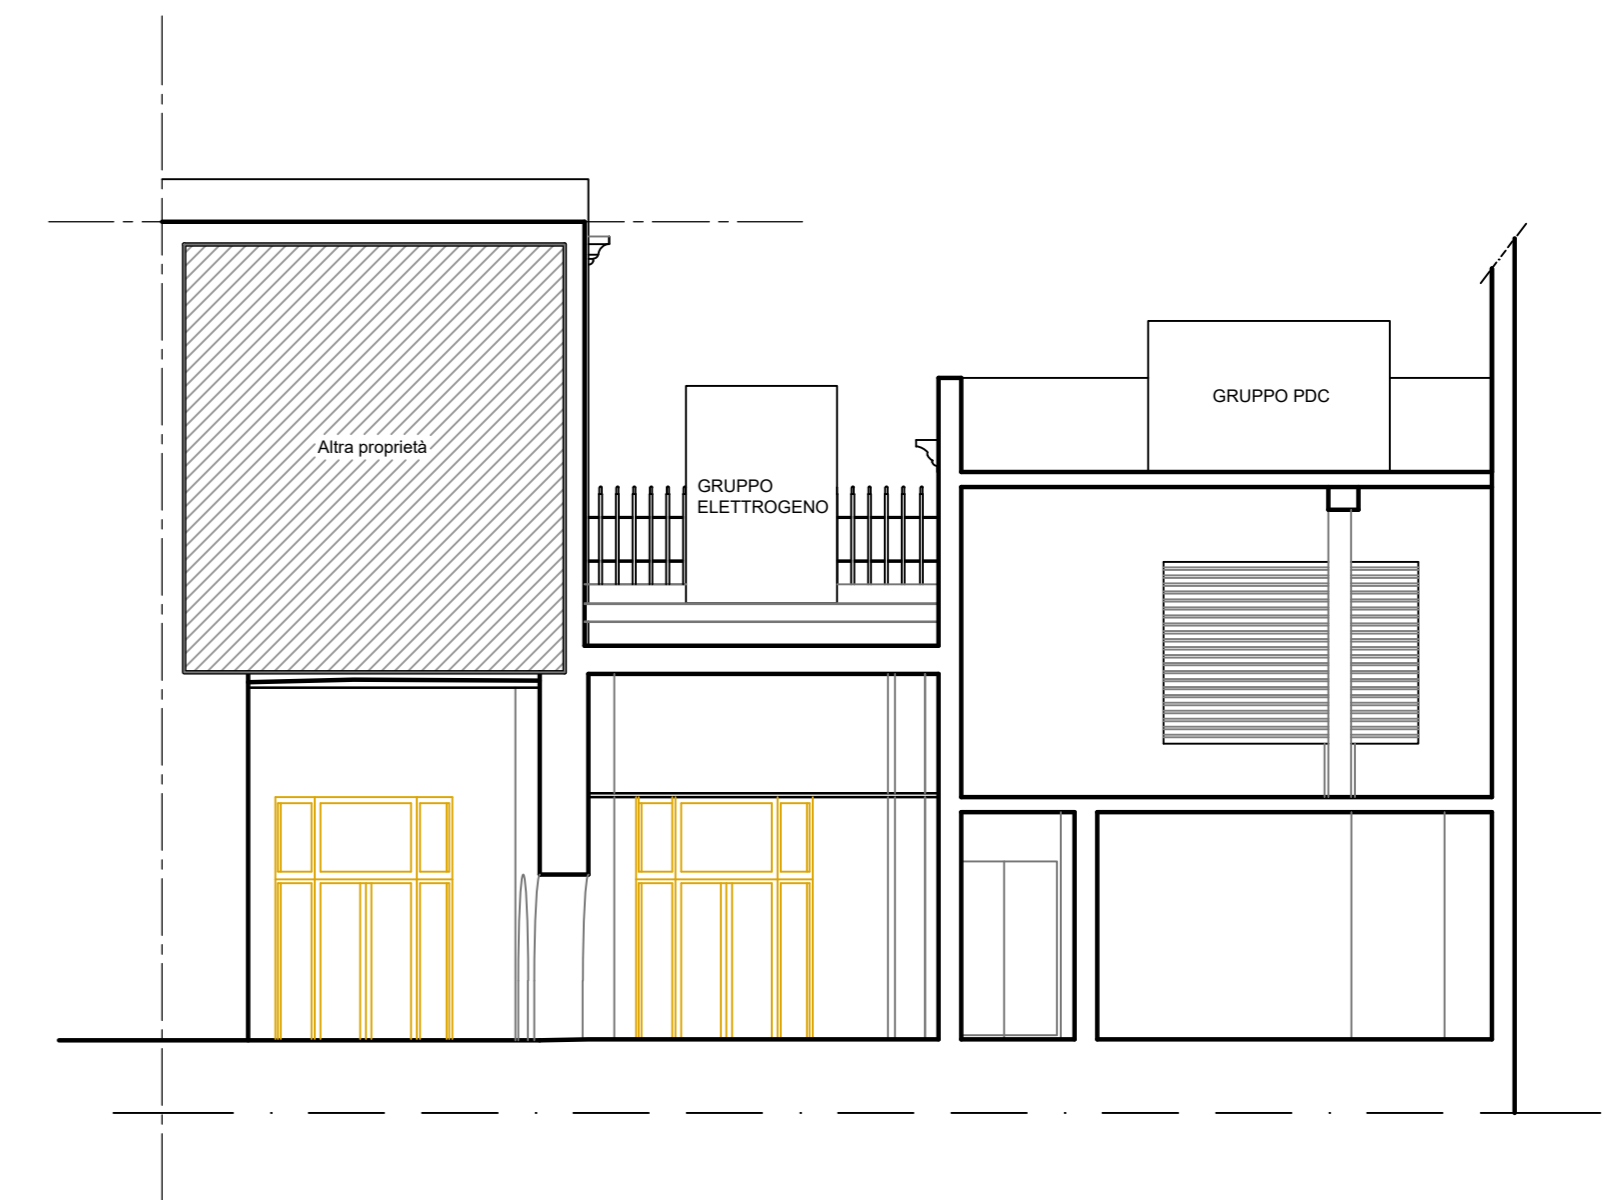

SEZIONE W - W

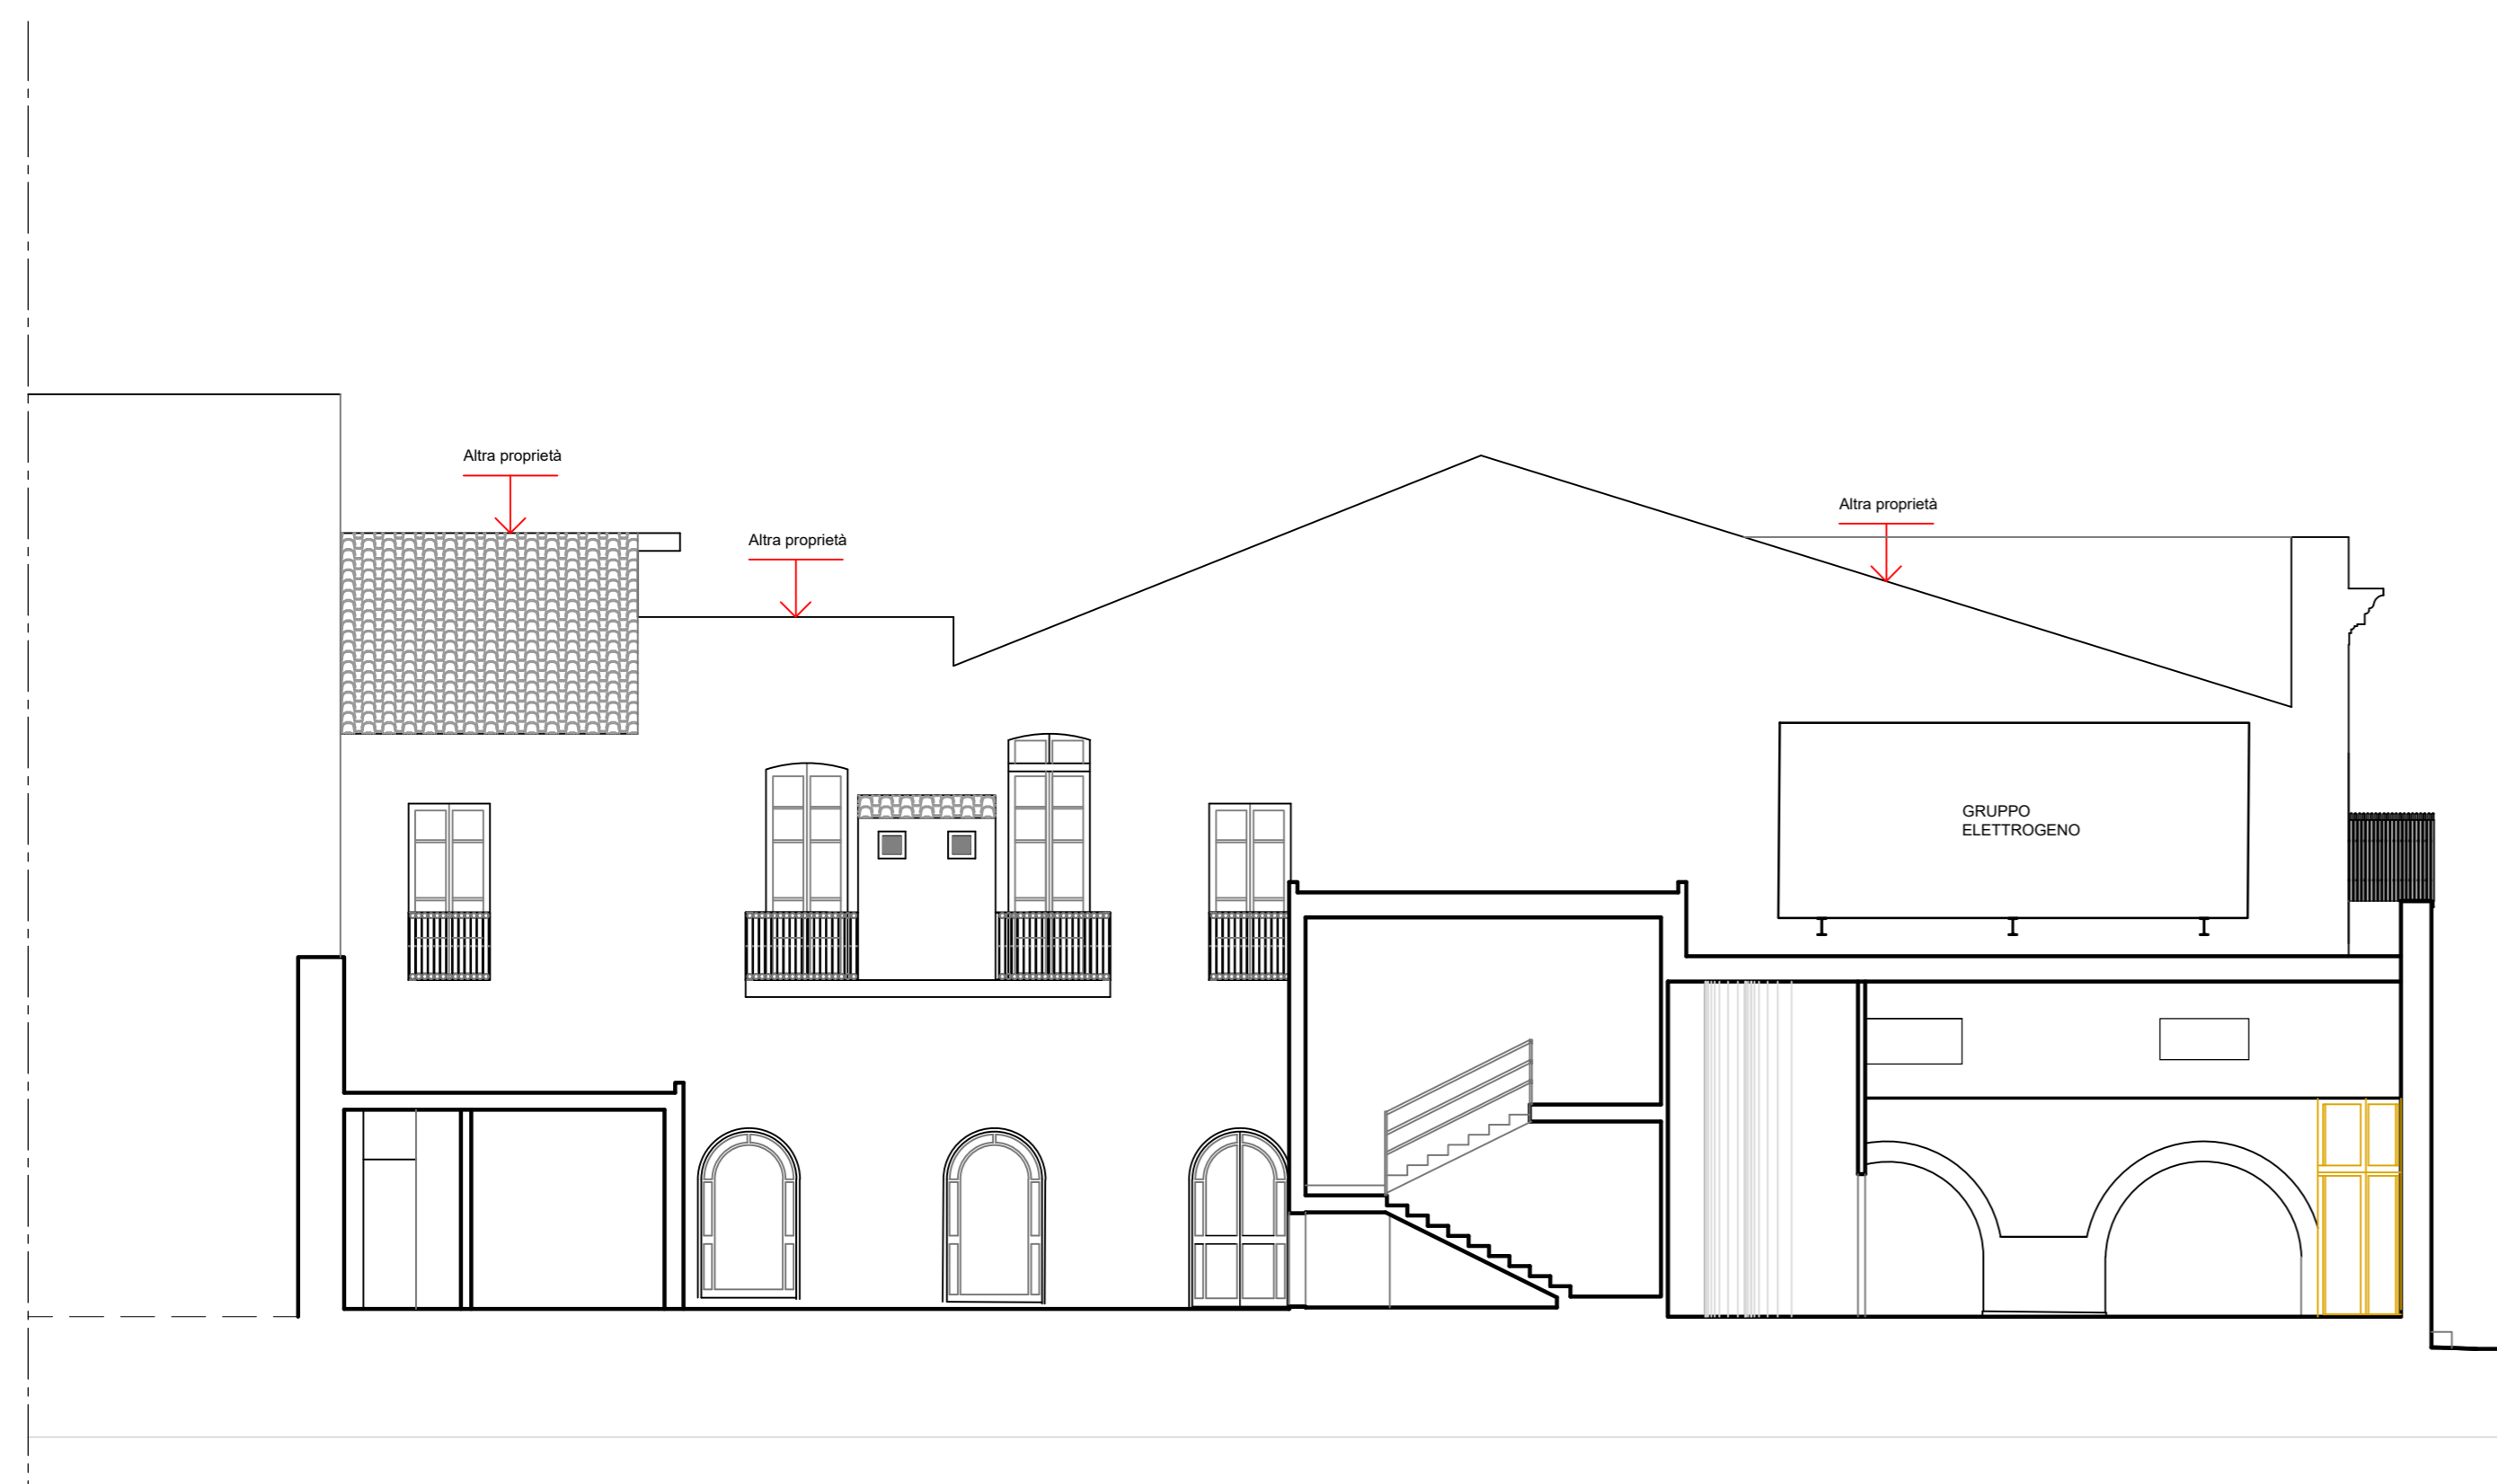

SEZIONE G - G

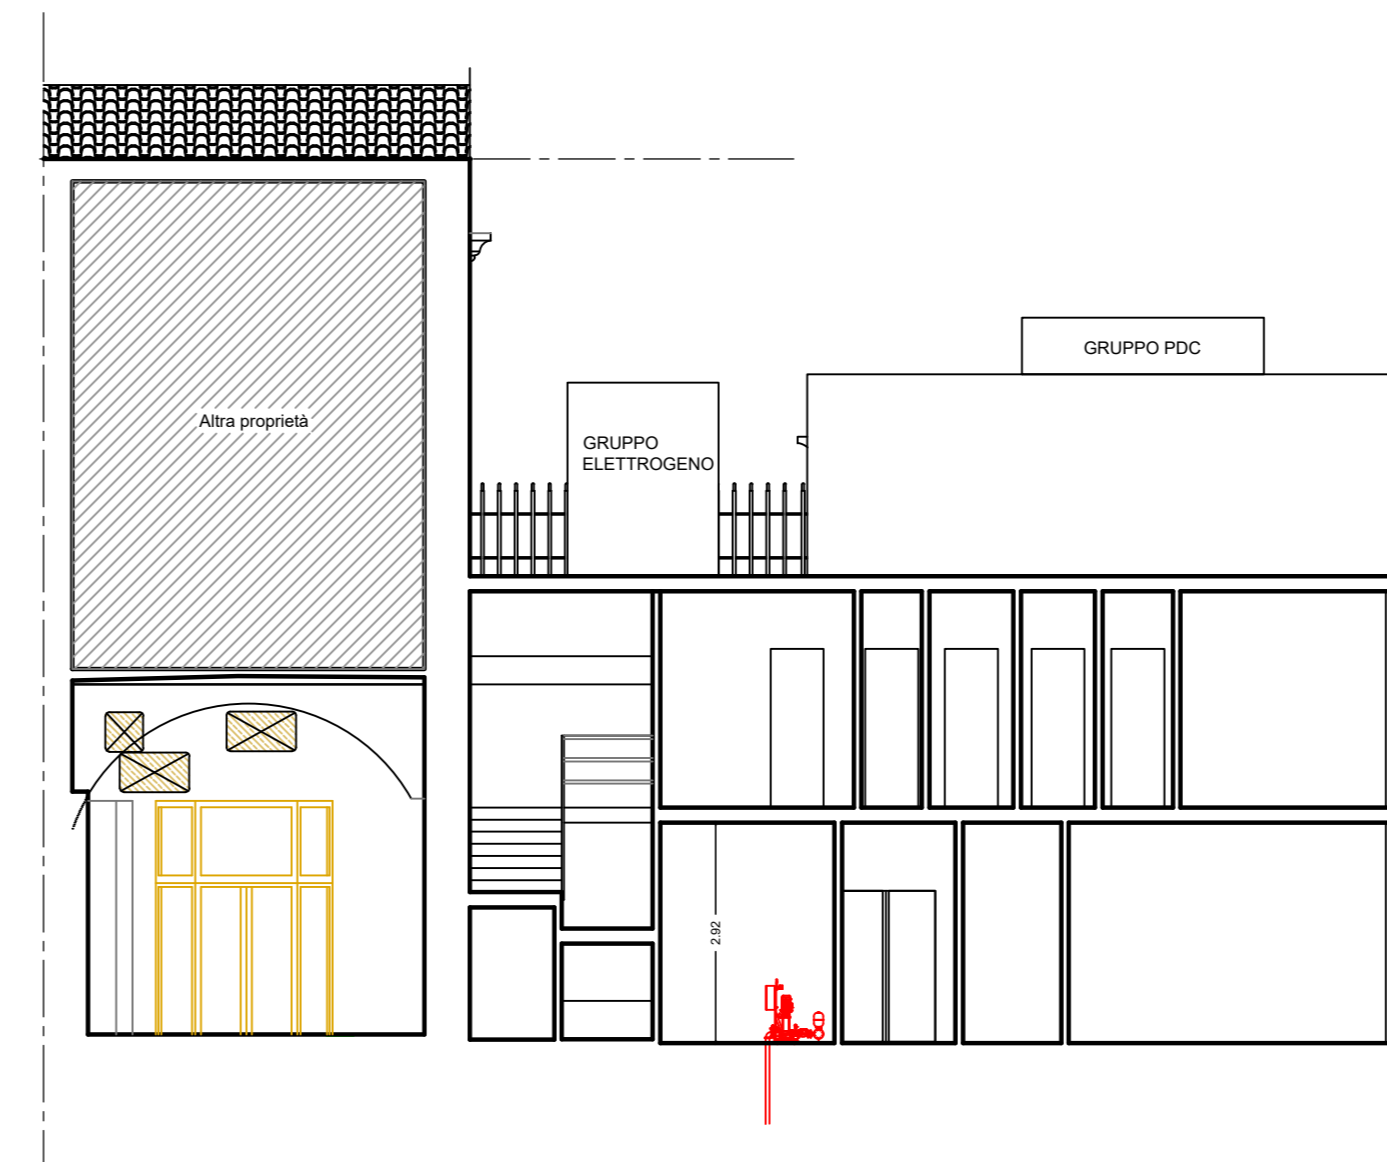

SEZIONE Z - Z

RTP:d'A. d'A. project associati di arch. D. De Rinaldis e arch. G. Manca - Via Umbria, 229 - 09170 Oristano - Tel. 0783.70480 - email: dadaproject@tiscali.it  
 Ing. Giovanni Mascia - Via Liguria n°8 - 09072 Cabras (OR) - Tel. 0783.392280 - Cell. 329.0515866 - email gnammi.mascia@exergica.it  
 arch. Andrea Pintus - Via Santa Barbara n°91 - 09070 San Vero Millis (OR) - Cell. 348.2725521 - email: andre\_pintus@live.it

COMMITTENTE

**Comune di ORISTANO**  
 Piazza Eleonora d'Arborea  
 09170 ORISTANO - OR



OGGETTO

**PROGRAMMA DI RIGENERAZIONE URBANA ORISTANO**  
**PROGETTO DI COMPLETAMENTO RIQUALIFICAZIONE TEATRO GARAU**

**PROGETTO ESECUTIVO**

**ELABORATO GRAFICO ARCHITETTONICO**

**SEZIONI FF - GG - WW - ZZ**  
**Stato di Fatto**

Cod. Tavola TG 7SF

Scala: 1:100


File: Orisat Teatr Garau\_03es di Fabbag

IL RUP  
 Ing. Alberto Soddu

DATA: 7 dicembre 2022

Rev: 00 Agg. --

I PROFESSIONISTI in RTP

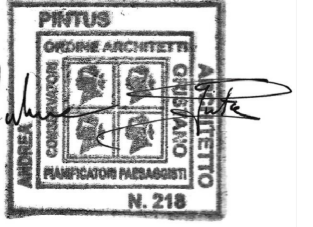

d'A. d'A. project associati  
 Arch. Gabriele Manca  
 Arch. Donatella De Rinaldis  
 Ing. Giovanni Mascia  
 Arch. Andrea Pintus