




SEZIONE F - F

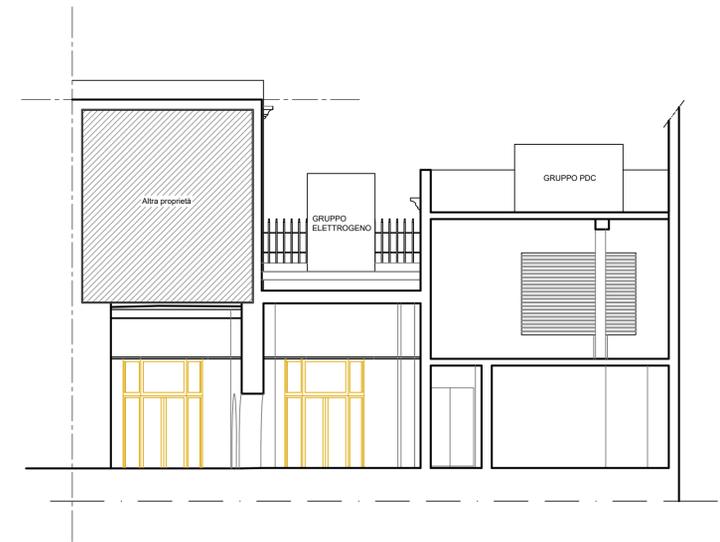

SEZIONE W - W

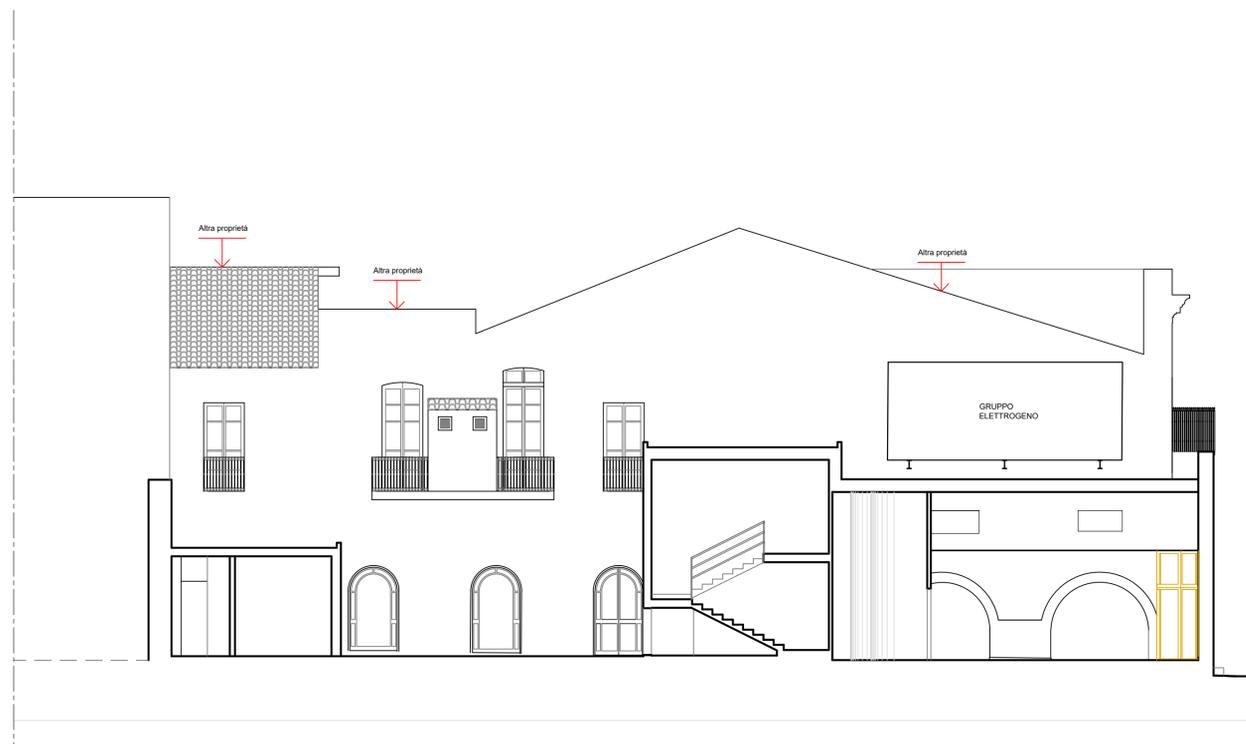

SEZIONE G - G

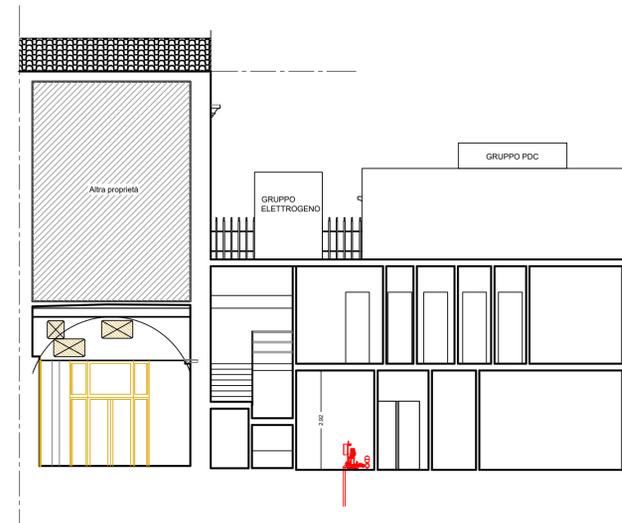

SEZIONE Z - Z

RTP:d'A. d'A. project associati di arch. D. De Rinaldis e arch. G. Manca - Via Umbria, 229 - 09170 Oristano - Tel. 0783.70480 - email: dadaproject@tiscali.it
 Ing. Giovanni Mascia - Via Liguria n°8 - 09072 Cabras (OR) - Tel. 0783.392280 - Cell. 329.0515866 - email gnammi.mascia@exergica.it
 arch. Andrea Pintus - Via Santa Barbara n°91 - 09070 San Vero Millis (OR) - Cell. 348.2725521 - email: andre_pintus@live.it

COMMITTENTE

Comune di ORISTANO
 Piazza Eleonora d'Arborea
 09170 ORISTANO - OR



OGGETTO

**PROGRAMMA DI RIGENERAZIONE
 URBANA ORISTANO
 PROGETTO DI COMPLETAMENTO
 RIQUALIFICAZIONE TEATRO GARAU**

PROGETTO ESECUTIVO

**ELABORATO GRAFICO
 ARCHITETTONICO**

SEZIONI FF - GG - WW - ZZ
Stato di Progetto

Cod. Tavola **TG7SPb**

DATA : dicembre 2022

Scala: **1:100**

Rev: **00** Agg. --

File: 00000 Teatr Garau_000_01 Progetto.dwg

I PROFESSIONISTI in RTP

IL RUP
 Ing. **Alberto Soddu**

d'A. d'A. project associati
 Arch. **Gabriele Manca**
 Arch. **Donatella De Rinaldis**
 Ing. **Giovanni Mascia**
 Arch. **Andrea Pintus**

