



SEZIONE C-C

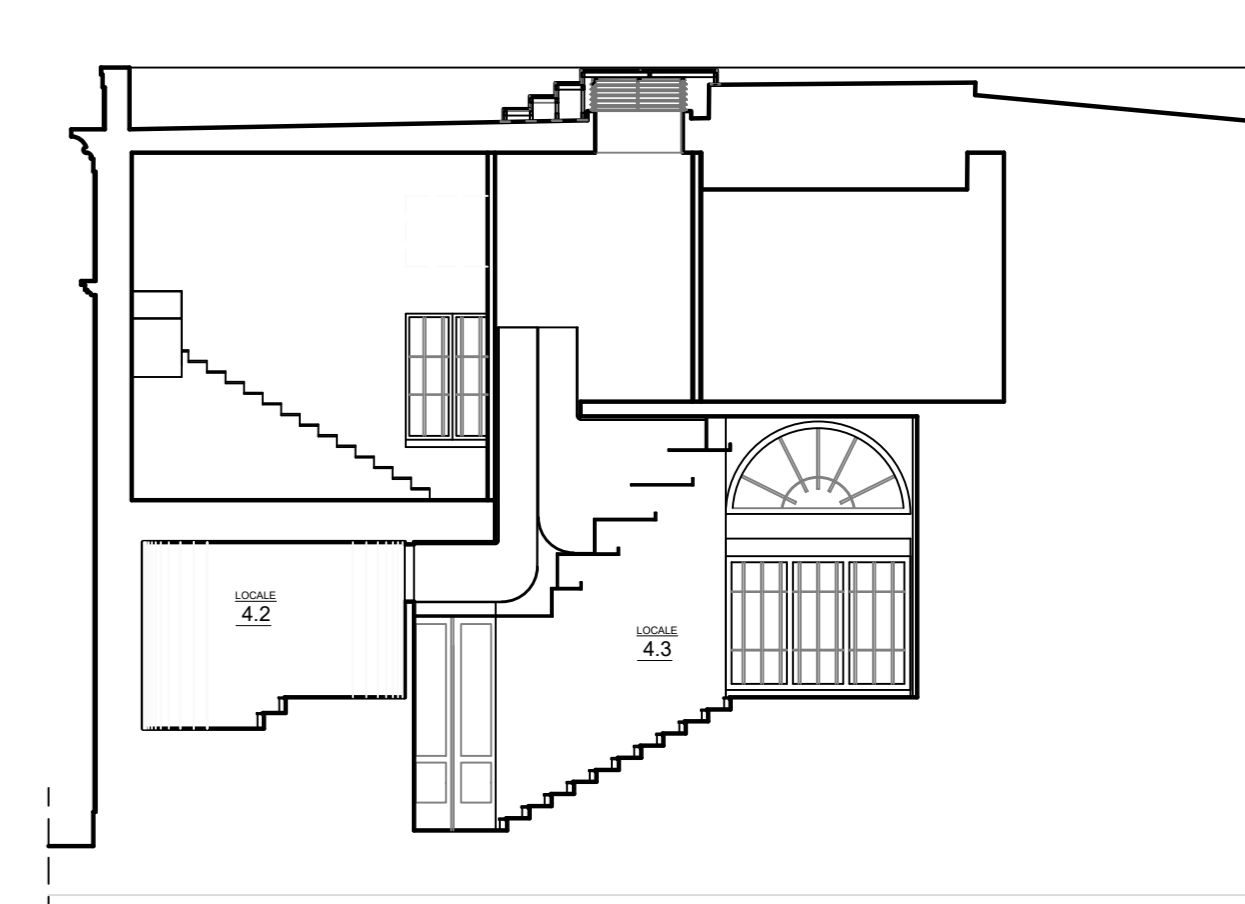

SEZIONE B-B

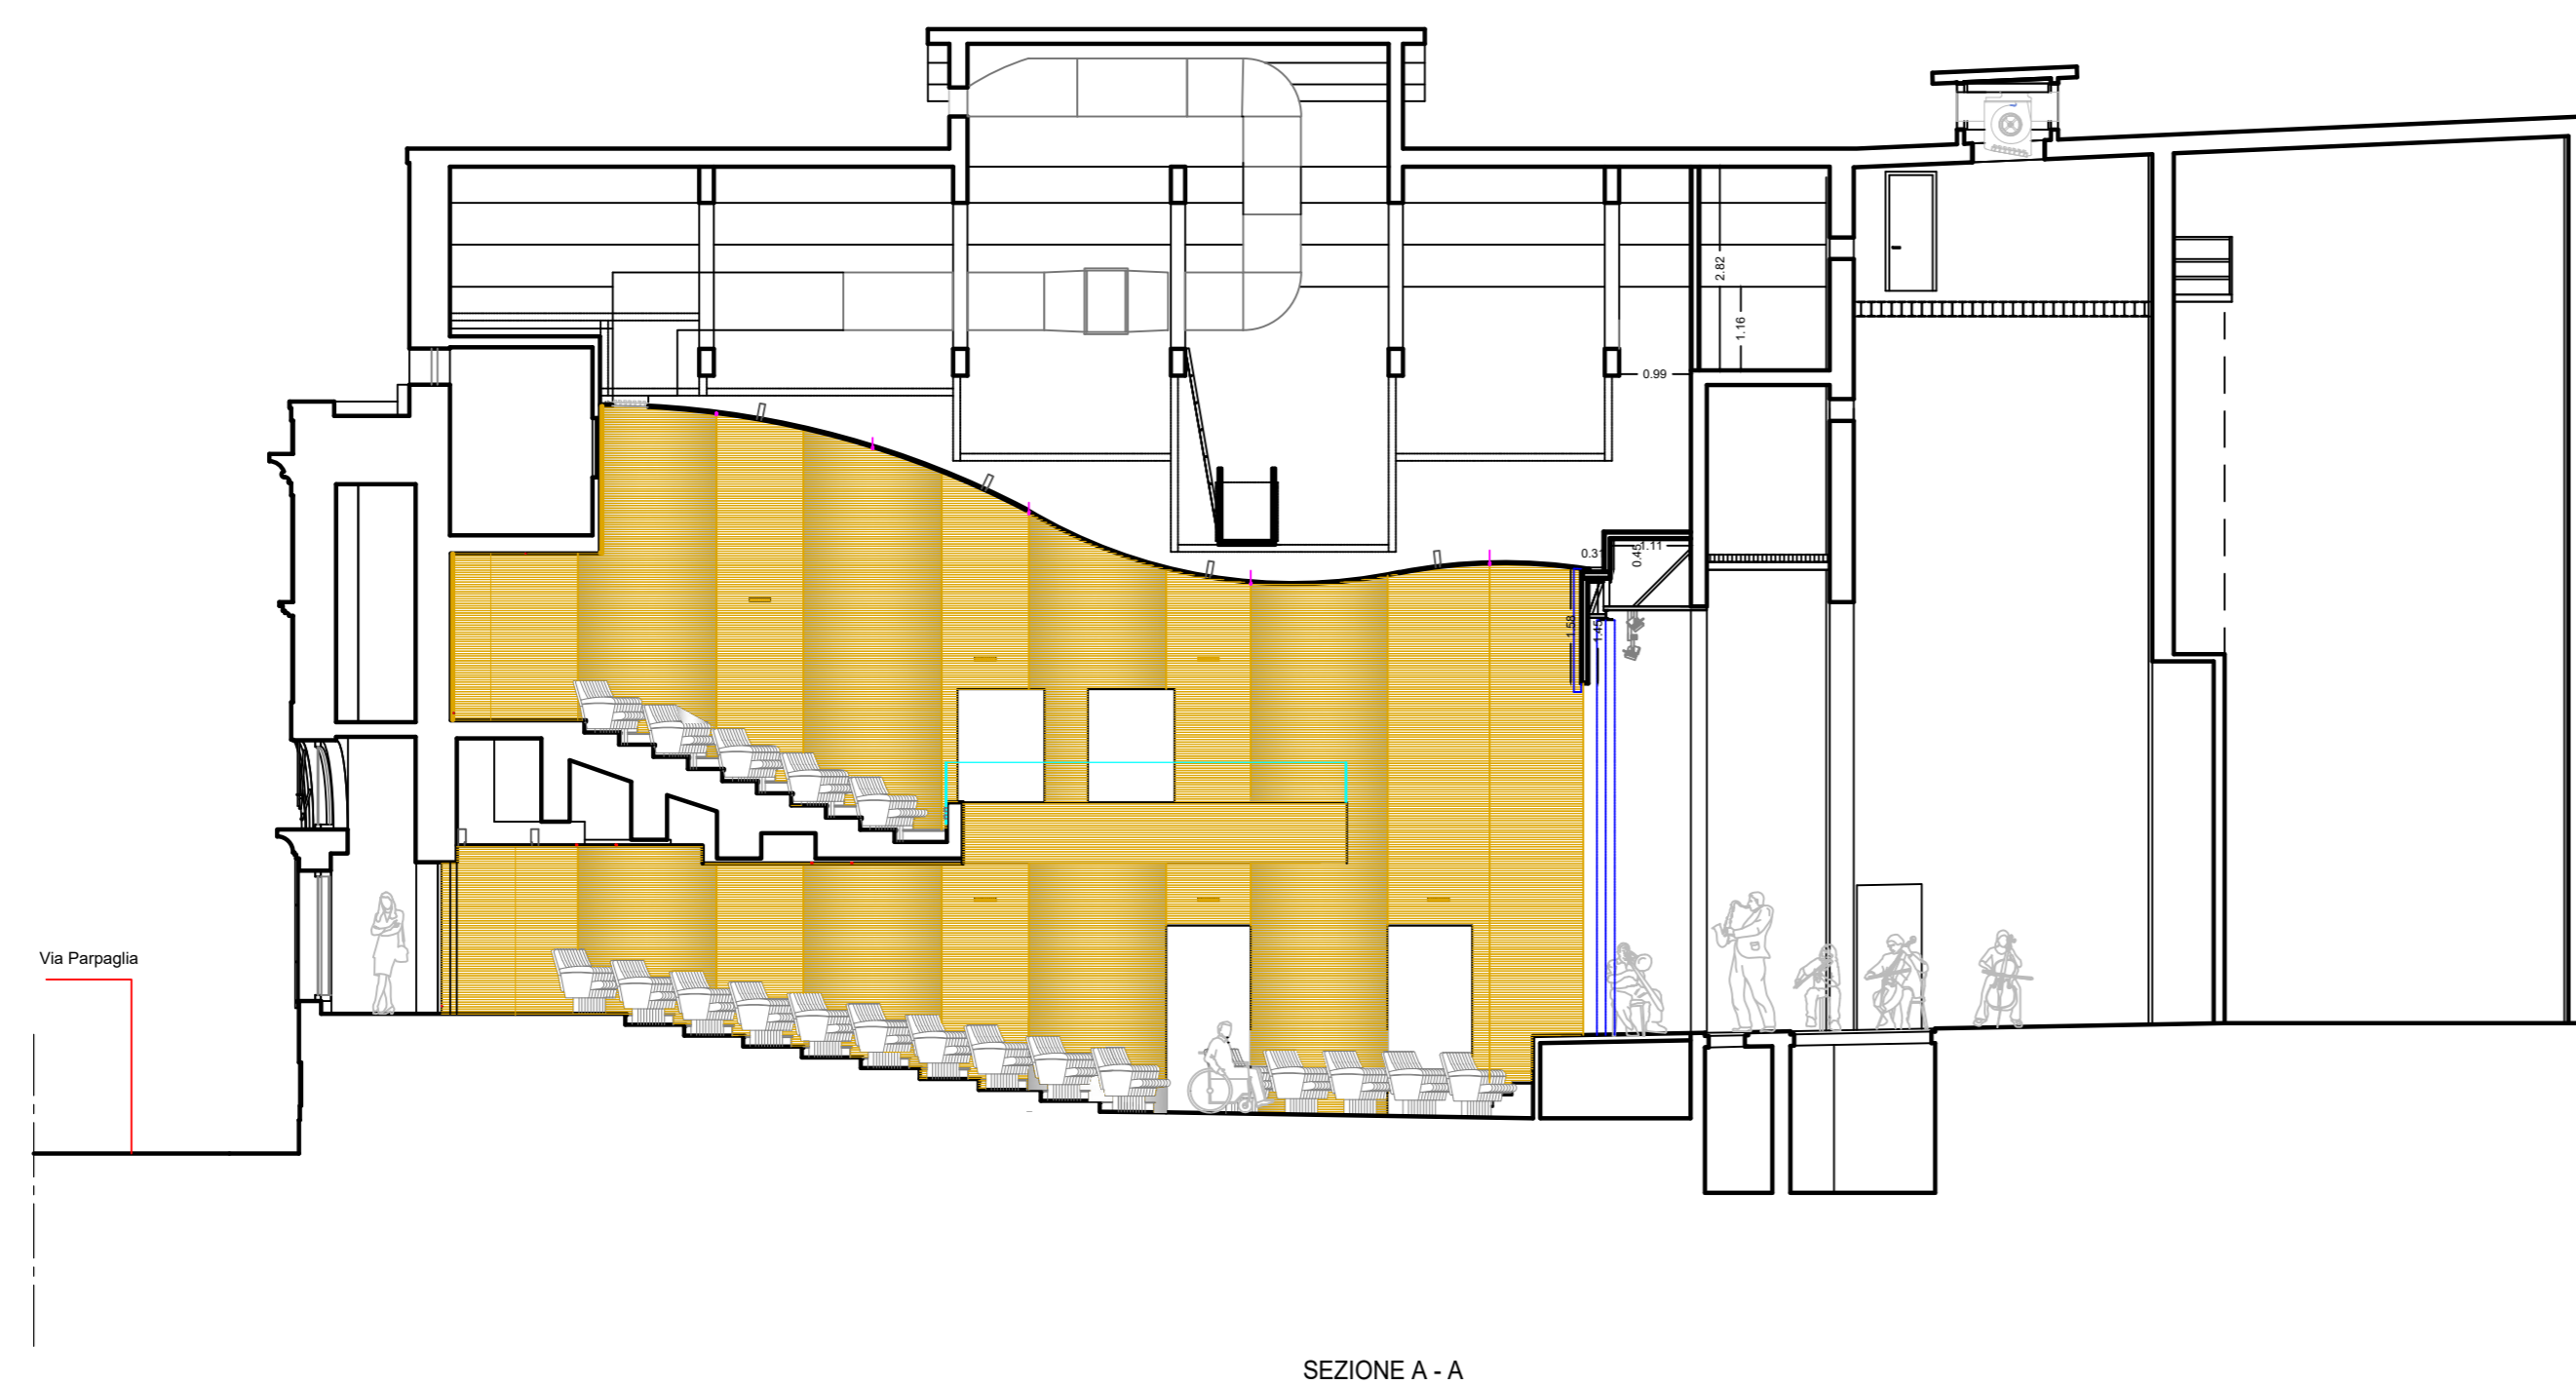

SEZIONE A - A

RTP:d'A. project associati di arch. D. De Rinaldis e arch. G. Manca - Via Umbria, 229 - 09170 Oristano - Tel 0783.70480 - email: dadaproject@riseart.it  
 Ing. Giovanni Mascia - Via Liguria n°8 - 09072 Cabras (OR) - Tel 0783.392280 - Cell. 329.0515866 - email: gianni.mascia@exergica.it  
 arch. Andrea Pintus - Via Santa Barbara n°91 - 09070 San Vero Milis (OR) - Cell. 348.27255521 - email: andre\_pintus@live.it

**COMMITTENTE**

**Comune di ORISTANO**  
 Piazza Eleonora d'Arborea  
 09170 ORISTANO - OR



**OGGETTO**

**PROGRAMMA DI RIGENERAZIONE URBANA ORISTANO**  
**PROGETTO DI COMPLETAMENTO RIQUALIFICAZIONE TEATRO GARAU**

**PROGETTO ESECUTIVO**

**ELABORATO GRAFICO ARCHITETTONICO**

**SEZIONI AA - BB - CC**  
**Stato di Fatto**

Cod. Tavola TG 6SF

Scala: 1:100

File: Stato\_Fatto\_Grau\_04a.dwg

IL RUP  
 Ing. Alberto Soddu

DATA: 7 dicembre 2022  
 Rev: 00 Agg: --

I PROFESSIONISTI in RTP

d'A. project associati  
 INGEGNERE Arch. Gabriele Manca  
 INGEGNERE Arch. Donatella De Rinaldis  
 Arch. Giovanni Mascia  
 Arch. Andrea Pintus

