

LEGENDA AMBIENTI

35	Solaio piano zona gruppo elettrogeno
36.1	Solaio piano zona UTA Palcoscenico
36.2	Solaio sopra cameroni
36.3	Solaio locale macchina UTA Platea - zona posa Pompa di Calore
38	Piano forato sopra palcoscenico
39	Zona tecnica sopra palcoscenico
40	Zona tecnica - vano controsoffitto sopra platea_Galleria
41	Disimpegno piano sala regia
43	Locale sgombero piano sala regia est
44.5	Scala piani di manovra ovest
44.6	Corridoio da palcoscenico a sottopalco ovest
45	Locale sgombero piano sala regia ovest

COMMITTENTE

Comune di ORISTANO
Piazza Eleonora d'Arborea
09170 ORISTANO - OR



OGGETTO

PROGRAMMA DI RIGENERAZIONE
URBANA ORISTANO
PROGETTO DI COMPLETAMENTO
RIQUALIFICAZIONE TEATRO GARAU

PROGETTO ESECUTIVO

ELABORATO GRAFICO
ARCHITETTONICO

PIANTA VANI TECNICI
Stato di Fatto

Cod. Tavola TG 3SF

DATA : 7 dicembre 2022

Scala: 1:100

Rev: 00 Agg. --

IL RUP

I PROFESSIONISTI in RTP

Ing. Alberto Soddu



d'A. d'A. project associati

Arch. Gabriele Manca

Arch. Donatella De Rinaldis

Ing. Giovanni Mascia

Arch. Andrea Pintus

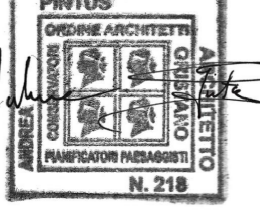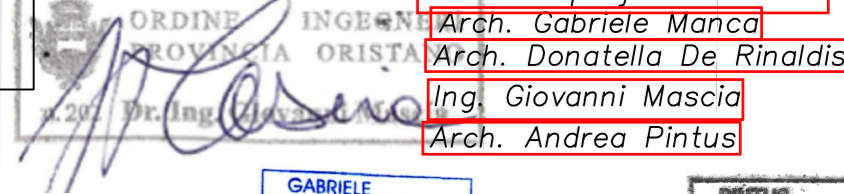

RTP: d'A. d'A. project associati di arch. D. De Rinaldis e arch. G. Manca - Via Umbria, 229 - 09170 Oristano - Tel 0783.70480 - email: dadaproject@iscalt.it
 Ing. Giovanni Mascia - Via Liguria n°8 - 09072 Cabras (OR) - Tel 0783.392280 - Cell. 329.0515866 - email: gianni.mascia@esergica.it
 arch. Andrea Pintus - Via Santa Barbara n°91 - 09070 San Vero Milis (OR) - Cell. 348.27255521 - email: andre.pintus@live.it