



SEZIONE C-C

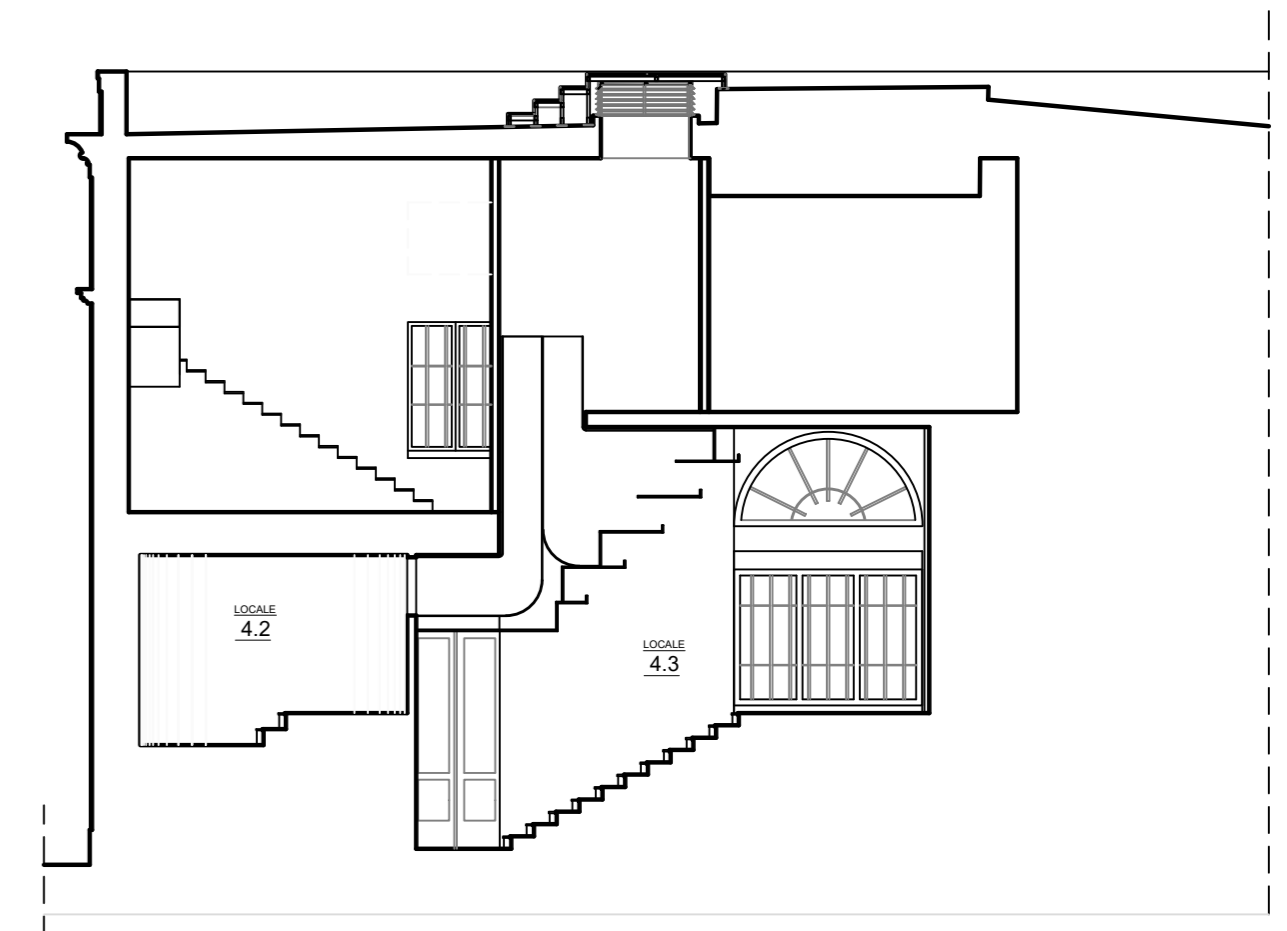

SEZIONE B-B

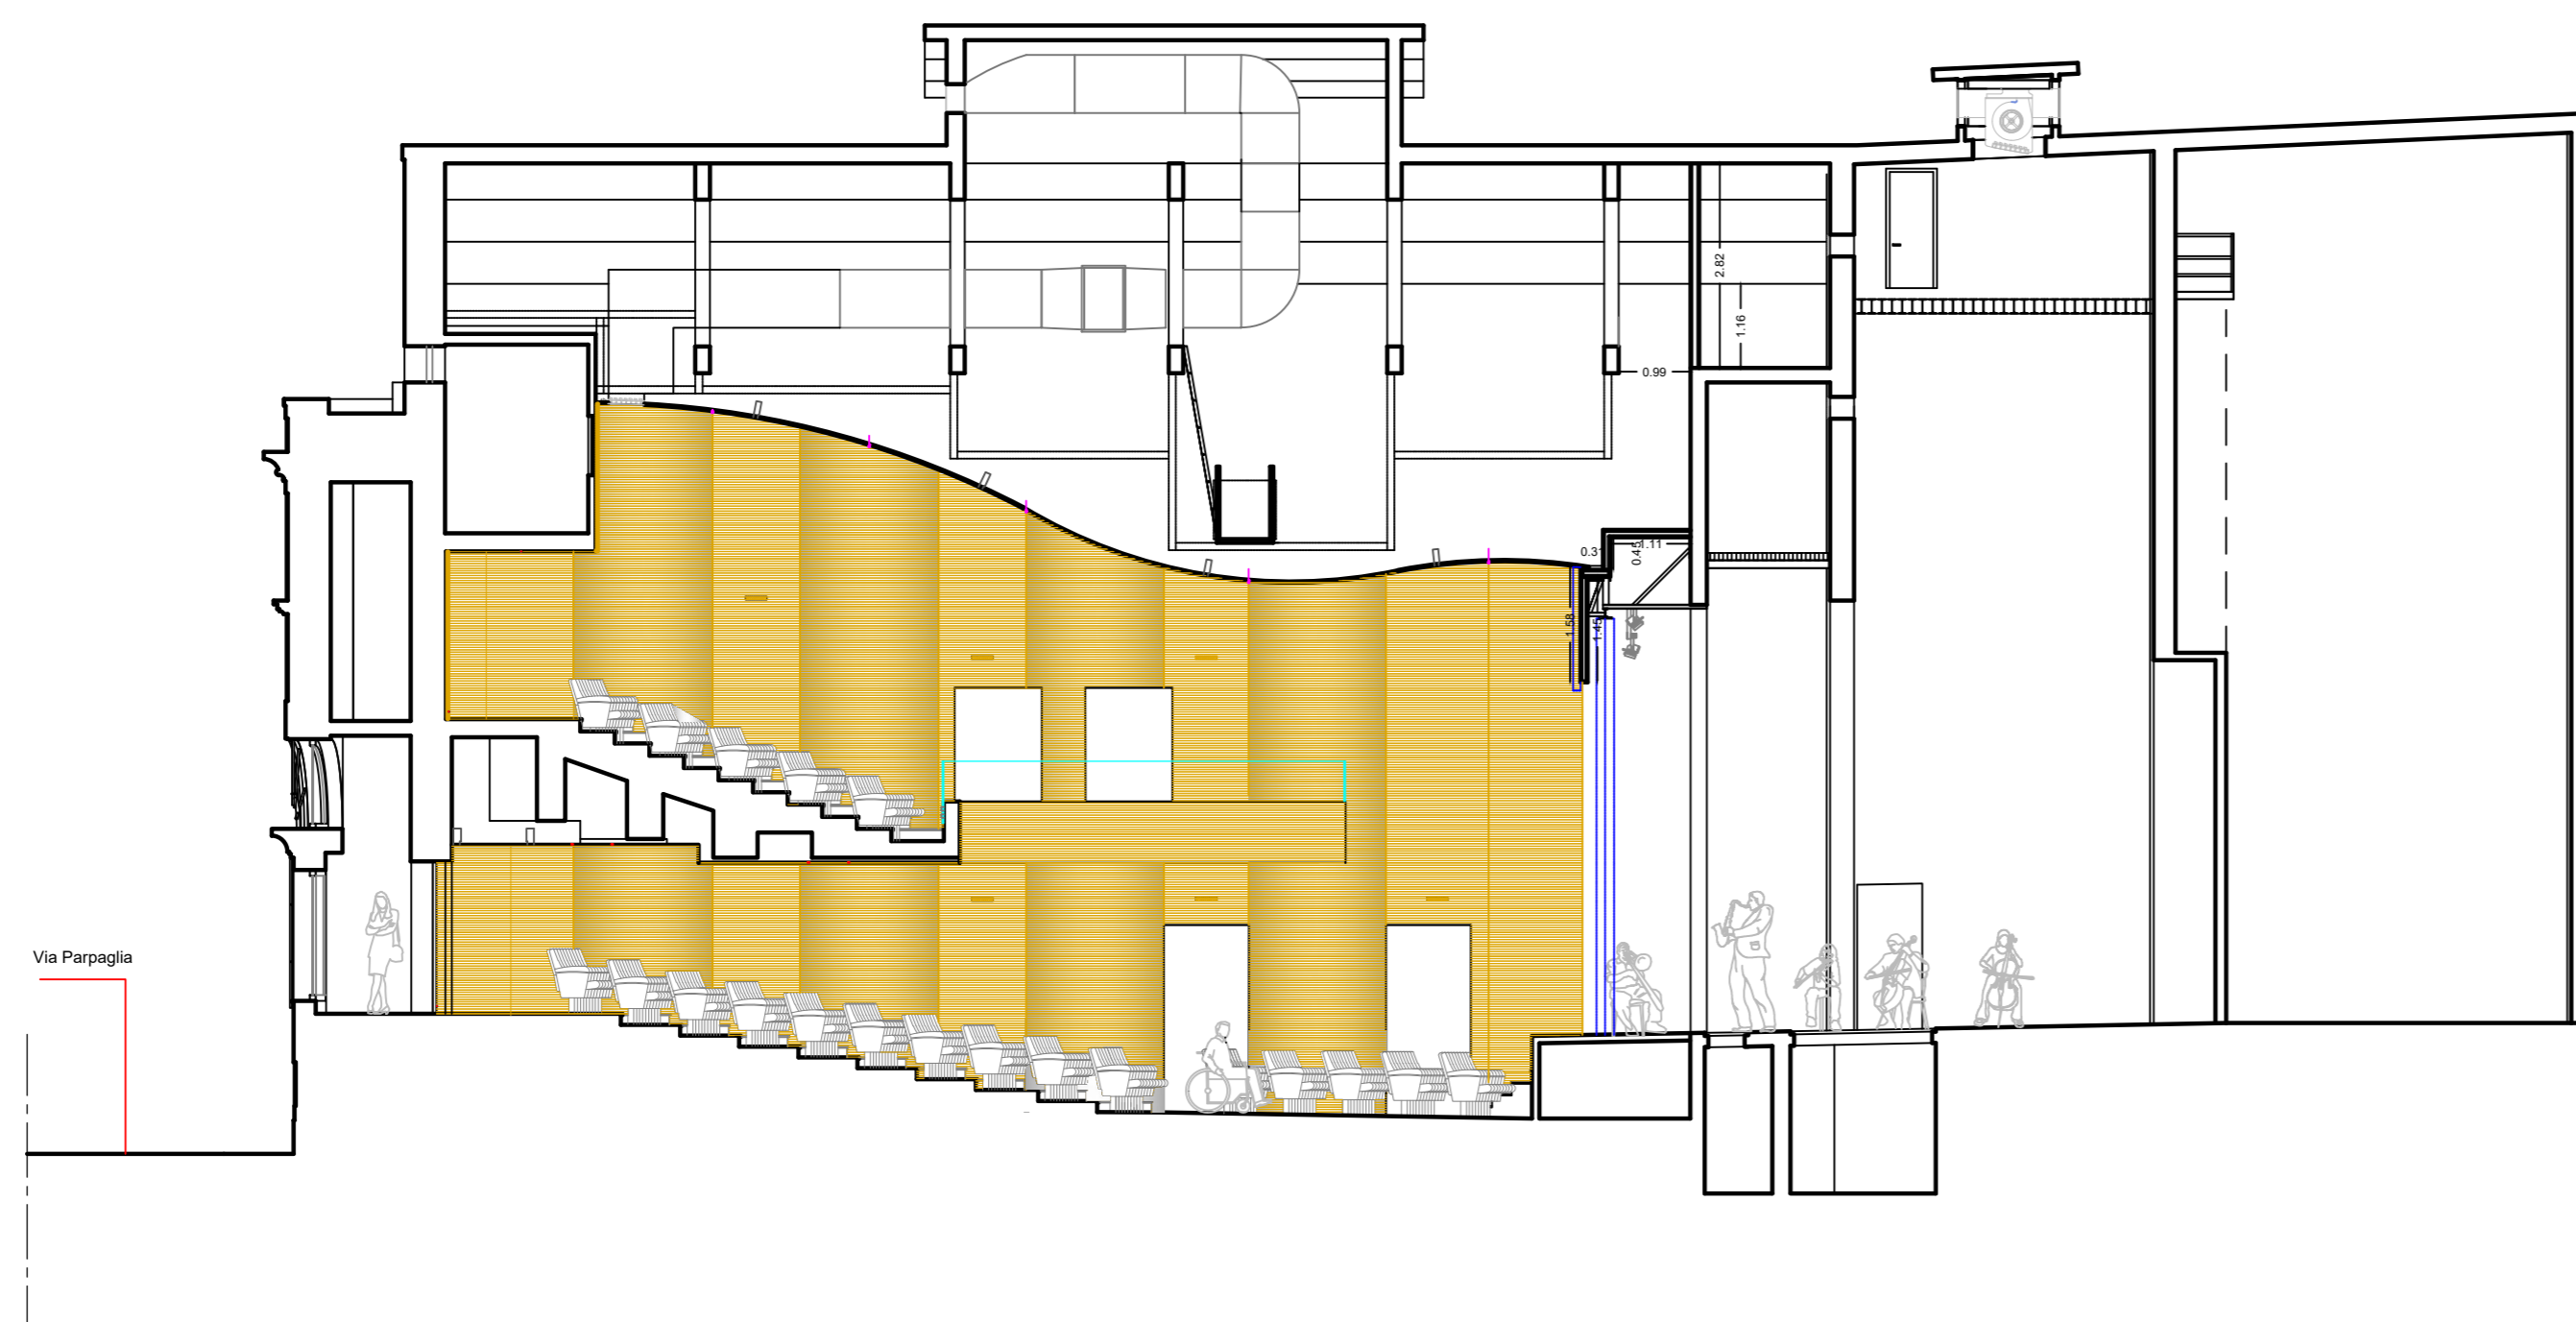

SEZIONE A - A

RTP:d'A. d'A. project associati di arch. D. De Rinaldis e arch. G. Manca - Via Umbria, 229 - 09170 Oristano - Tel. 0783.70480 - email: dadaproject@tiscali.it
 Ing. Giovanni Mascia - Via Liguria n°8 - 09072 Cabras (OR) - Tel. 0783.392280 - Cell. 329.0515866 - email giovanni.mascia@exergica.it
 arch. Andrea Pintus - Via Santa Barbara n°91 - 09070 San Vero Millis (OR) - Cell. 348.2725521 - email: andre_pintus@live.it

COMMITTENTE	Comune di ORISTANO Piazza Eleonora d'Arborea 09170 ORISTANO - OR 
OGGETTO	PROGRAMMA DI RIGENERAZIONE URBANA ORISTANO PROGETTO DI COMPLETAMENTO RIQUALIFICAZIONE TEATRO GARAU PROGETTO ESECUTIVO ELABORATO GRAFICO ARCHITETTONICO SEZIONI AA-BB-CC Stato di Progetto

Cod. Tavola	TG6SPa	DATA : 7 dicembre 2022
Scala:	1:100	Rev: 00 Agg. --
File:	00000 Teatr Garau_000_01 Progetto.dwg	I PROFESSIONISTI in RTP
IL RUP	Ing. Alberto Soddu	d'A. d'A. project associati Arch. Gabriele Manca Arch. Donatella De Rinaldis Ing. Giovanni Mascia Arch. Andrea Pintus

